

Legenda

- Nuova SE a 150/36kV Fiumesanto 2
- Nuova SE a 150/36kV Fiumesanto 2 - Viabilità perimetrale e di accesso






Revisione	Data	DESCRIZIONE	Redatto	Approvato
3	Agosto 2023	Revisione dopo commenti TERNA	3E	Enerland
2	Aprile 2023	Revisione dopo commenti TERNA	3E	Enerland
1	Gennaio 2023	Revisione dopo commenti TERNA	3E	Enerland
0	Agosto 2022	Emissione	3E	Enerland



  


Cliente  	Commessa Nuova Stazione elettrica 150/36kV "Fiumesanto 2" e Raccordi alla R.T.N  Titolo Nuova Stazione Elettrica 150/36 kV "Fiumesanto 2" Inquadramento con indicazione dello smaltimento delle acque	Scala 1:2.000 Formato A3 Foglio 1 di 2 Id. 088.21.01.W05
-----------------	--	---

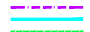

# Legenda

-  Tubazioni in PVC
-  Pozzetto con griglia carrabile
-  Pozzetto per pluviali pedonale

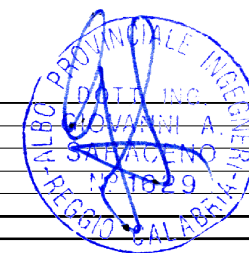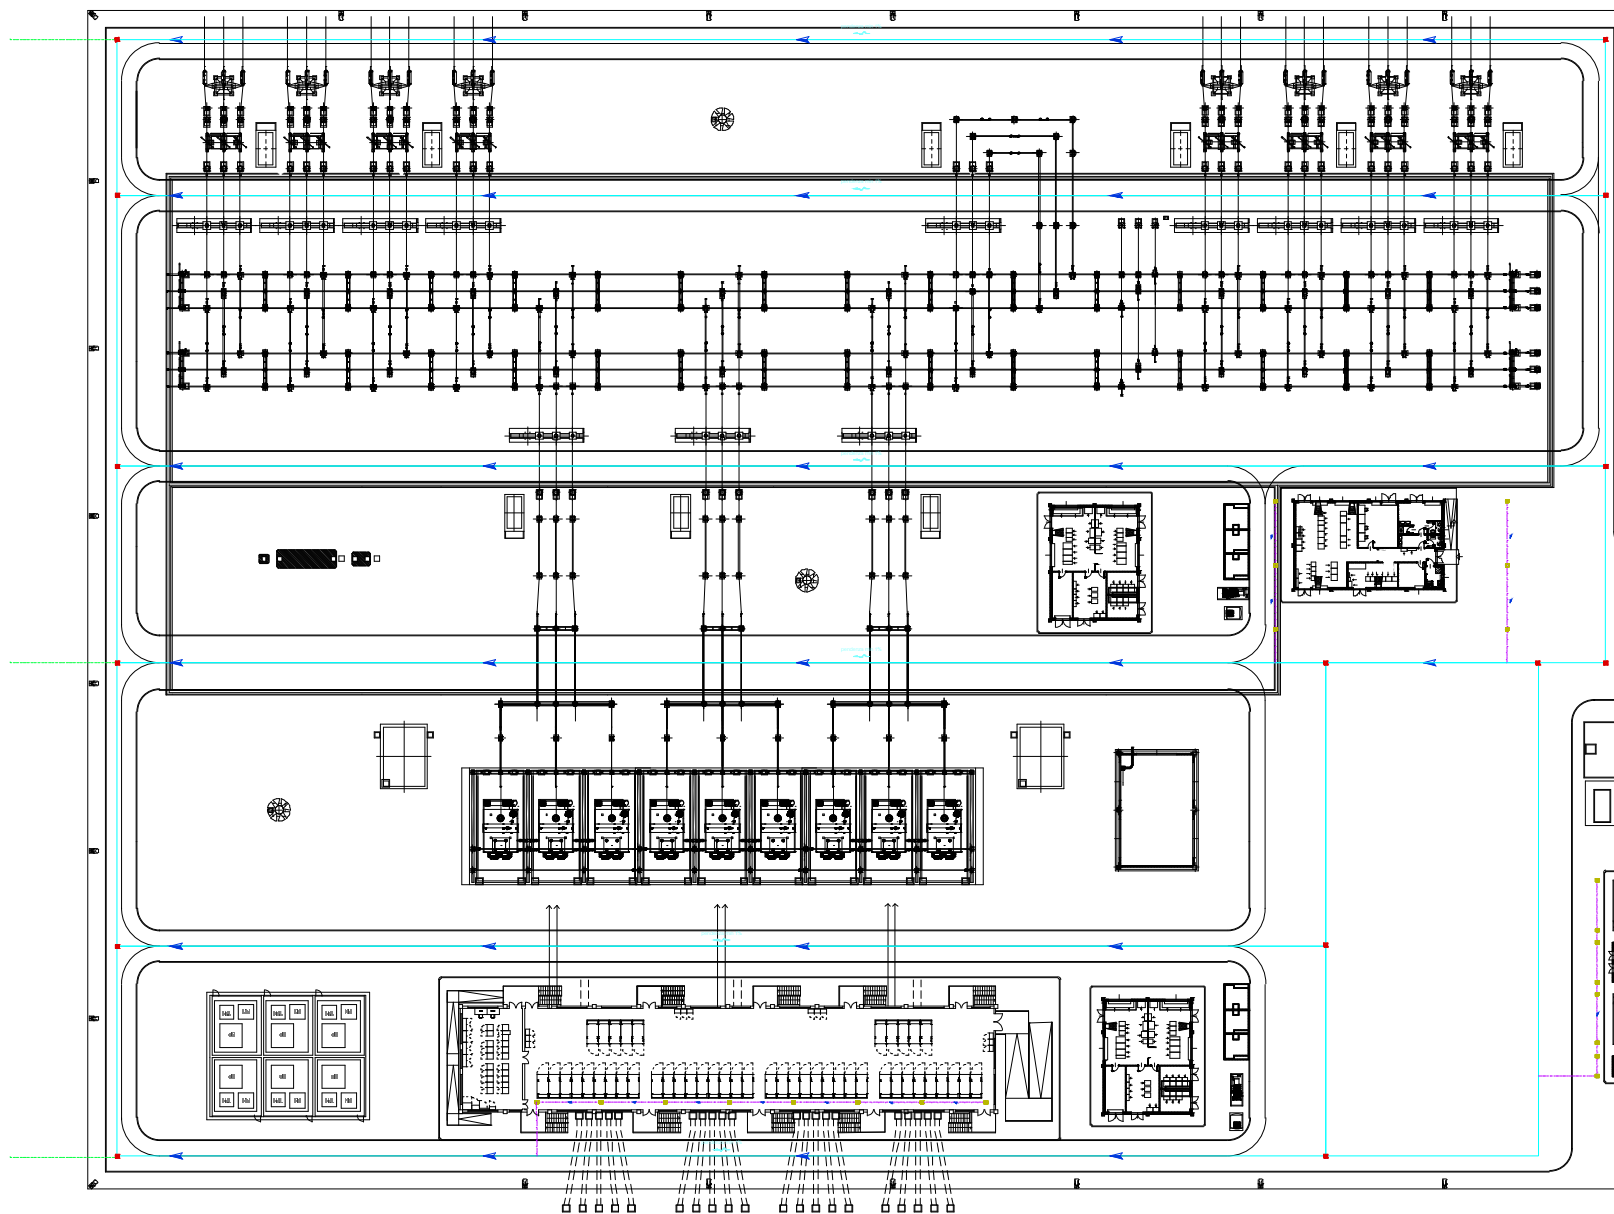

3	Agosto 2023	Revisione dopo commenti TERNA	3E	Enerland
2	Aprile 2023	Revisione dopo commenti TERNA	3E	Enerland
1	Gennaio 2023	Revisione dopo commenti TERNA	3E	Enerland
0	Agosto 2022	Emissione	3E	Enerland
Revisione	Data	DESCRIZIONE	Redatto	Approvato
Cliente	 Commissa Nuova Stazione elettrica 150/36kV "Fiumesanto 2" e Raccordi alla R.T.N		Scala 1:1.000	
	Titolo Nuova Stazione Elettrica 150/36 kV "Fiumesanto 2" Inquadramento con indicazione dello smaltimento delle acque		Formato A3	Foglio 2 di 2
			Id. 088.21.01.W05	