



Note

- (1) ANTIVIBRANTE A BALESTRA
- (2) PUNTI FISSI PER CONDUTTORE TUBOLARE DA Ø 100
- (3) PUNTI FISSI PER CONDUTTORE A CORDA DI ALLUMINIO Ø 36 BINATA
- (4) CONDUTTORE TUBOLARE LUNGO 11 m COMPUTATO NEL PRESENTE STALLO
- (5) CONDUTTORE TUBOLARE LUNGO 6,6 m COMPUTATO NEL PRESENTE STALLO

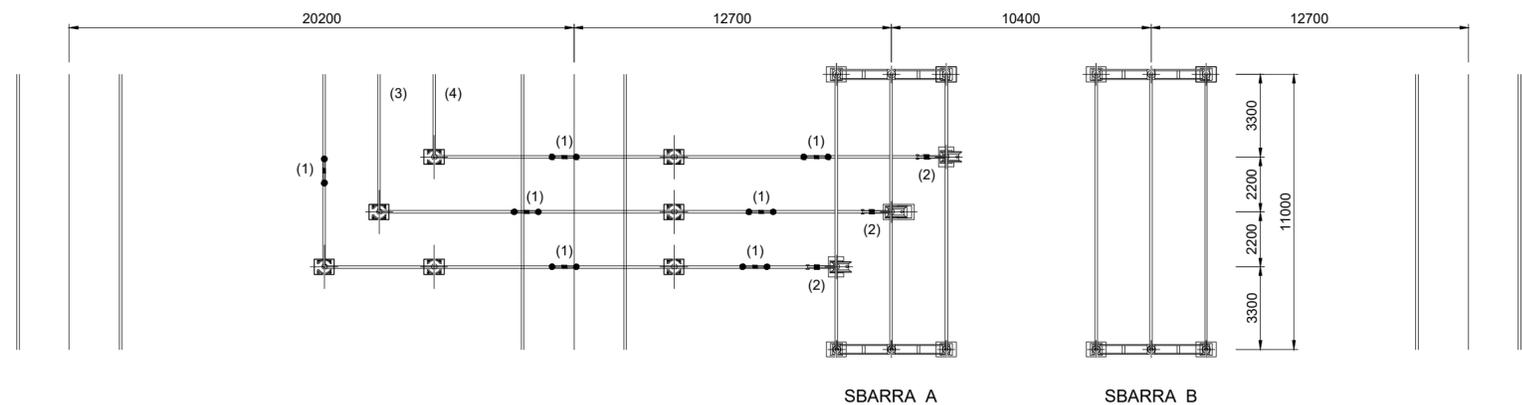

0	Agosto 2022	Emissione	3E	Enerland
Revisione	Data	DESCRIZIONE	Redatto	Approvato
Cliente	Commissa		Scala	
	Nuova Stazione elettrica 150/36kV "Fiumesanto 2" e Raccordi alla R.T.N		1:200	
	Titolo		Formato	Foglio
	Nuova Stazione Elettrica 150/36 kV "Fiumesanto 2"		A2	1 di 1
	Sezione Parallelo 150kV		Id.	088.21.01.W08

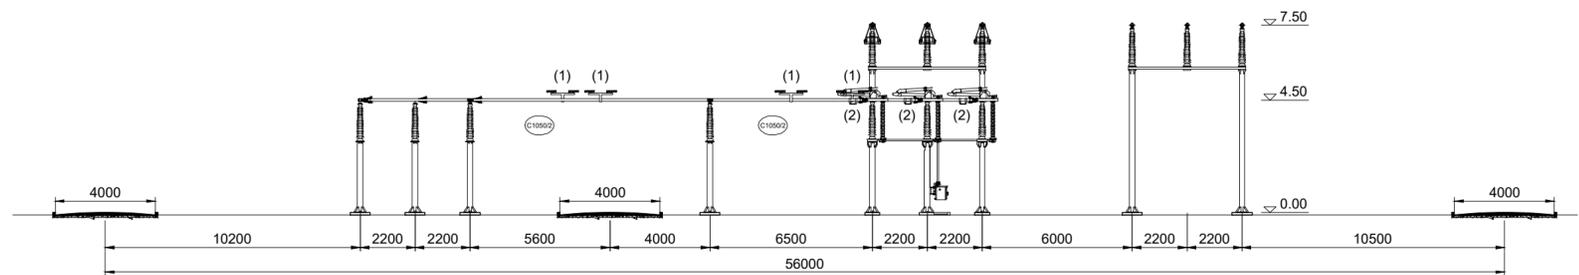