
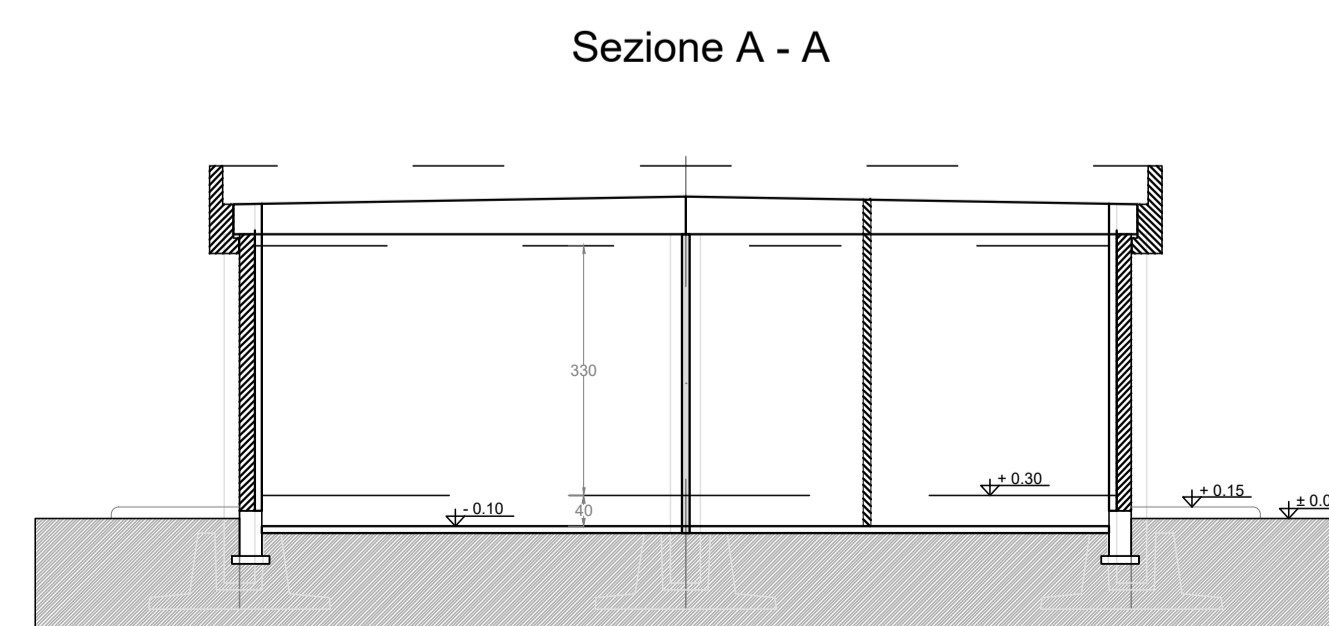


LEGENDA PIANTE	
	PANNELLO DI TAMPONAMENTO PREFABRICATO
	PLASTRI
	PARETI E CONTROPARETI IN CARTONGESSO CON EROLASTRA
	PARETI IN CARTONGESSO REI 60
	PARETI IN CARTONGESSO REI 120
	PARETI STRUTTE NEI SALI CONTROLLO E SALA COMANDO
	PAVIMENTO CON PIASTRELLA STERZA TIPOLOGIA PAVIMENTO
	PAVIMENTAZIONE CON PIASTRELLA IN GRIGIO
	SATTOCCO A MEZZA PIASTRELLA DELLA STESSA TIPOLOGIA
	PAVIMENTO INDUSTRIALE GRIGIO CON TRATTAMENTO ANTIPOLVERE
	SCARICHI ACQUE PLUVIE
	QUOTE SUI PROSPETTI
	QUOTE IN PIANTE
	FINESTRE
	PORTE ESTERNE
	PORTE INTERNE
	Porte esterne REI 60
	Porte interne REI 60
	Porte esterne REI 120
	Porte interne REI 120

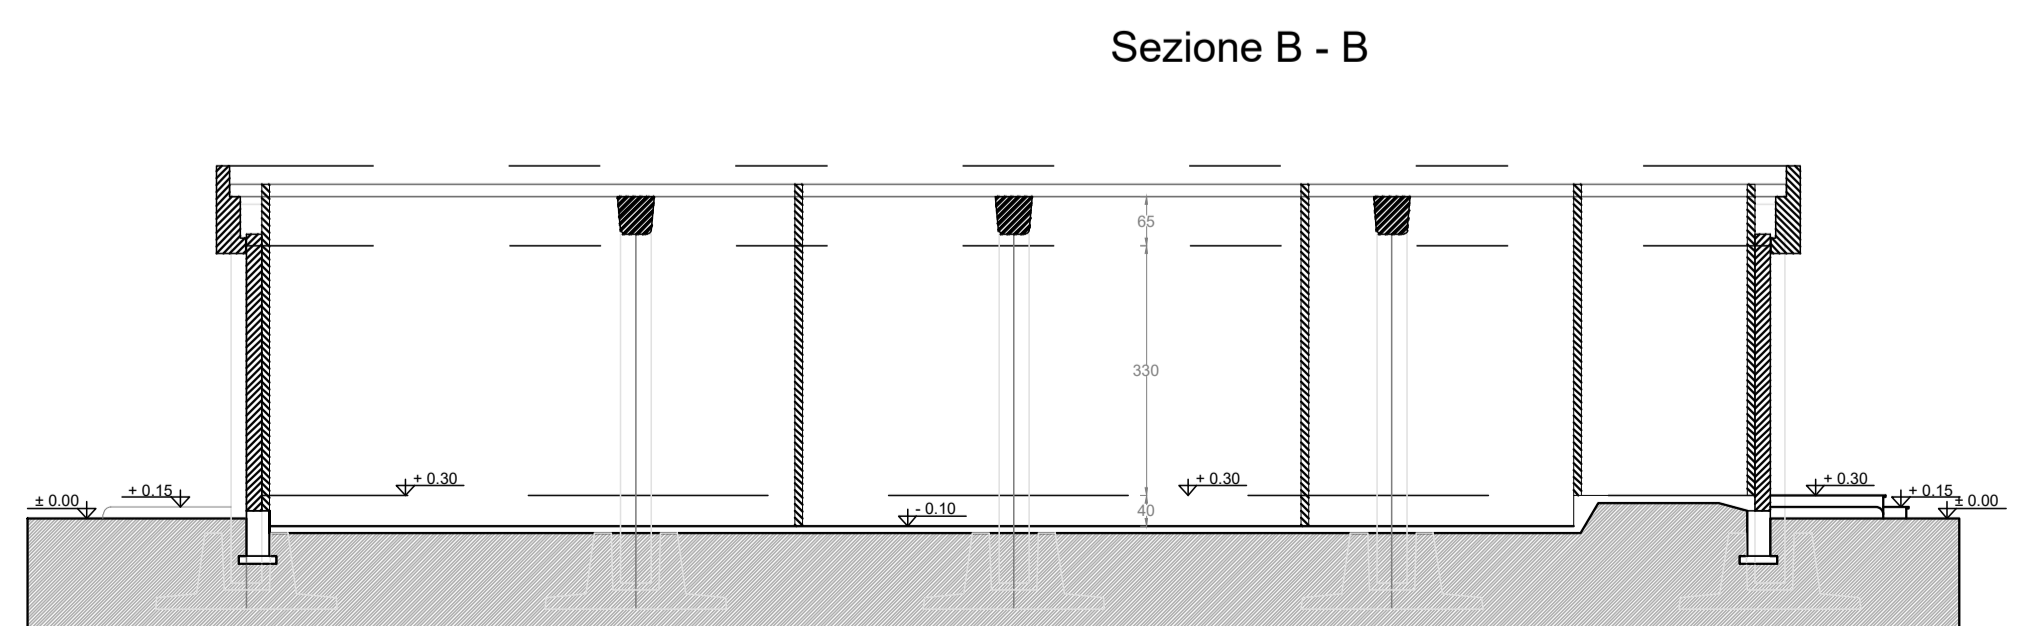

1	Gennaio 2023	Revisione dopo commenti TERNA	3E	Enerland
0	Agosto 2022	Emissione	3E	Enerland
Revisone	Data	DESCRIZIONE	Recetto	Approvato
Cliente	Commissa		Scala	1:100
	Nuova Stazione elettrica 150/36kV "Fiumesanto 2" e Raccordi alla R.T.N		Formato	A1
	Titolo		Foglio	1 di 1
	Nuova Stazione Elettrica 150/36 kV "Fiumesanto 2"		Id.	088.21.01.W11
	Edificio comandi e SA integrato			