



VISTA LATERALE





SEZIONE W-W

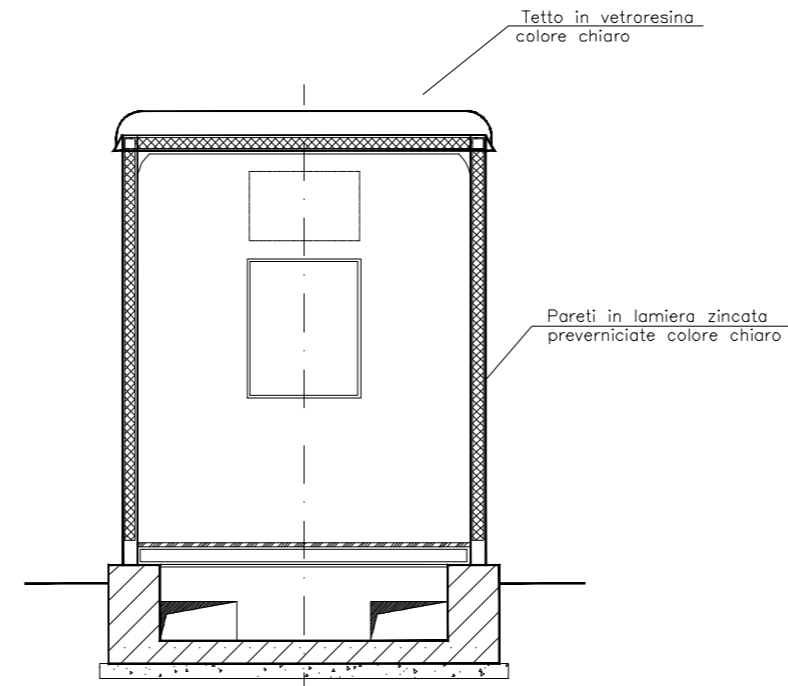

VISTA FRONTALE

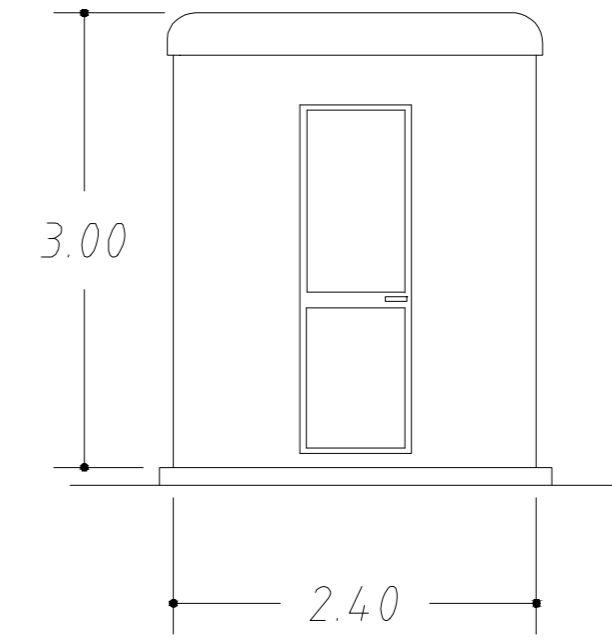

PIANTA

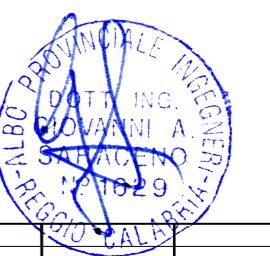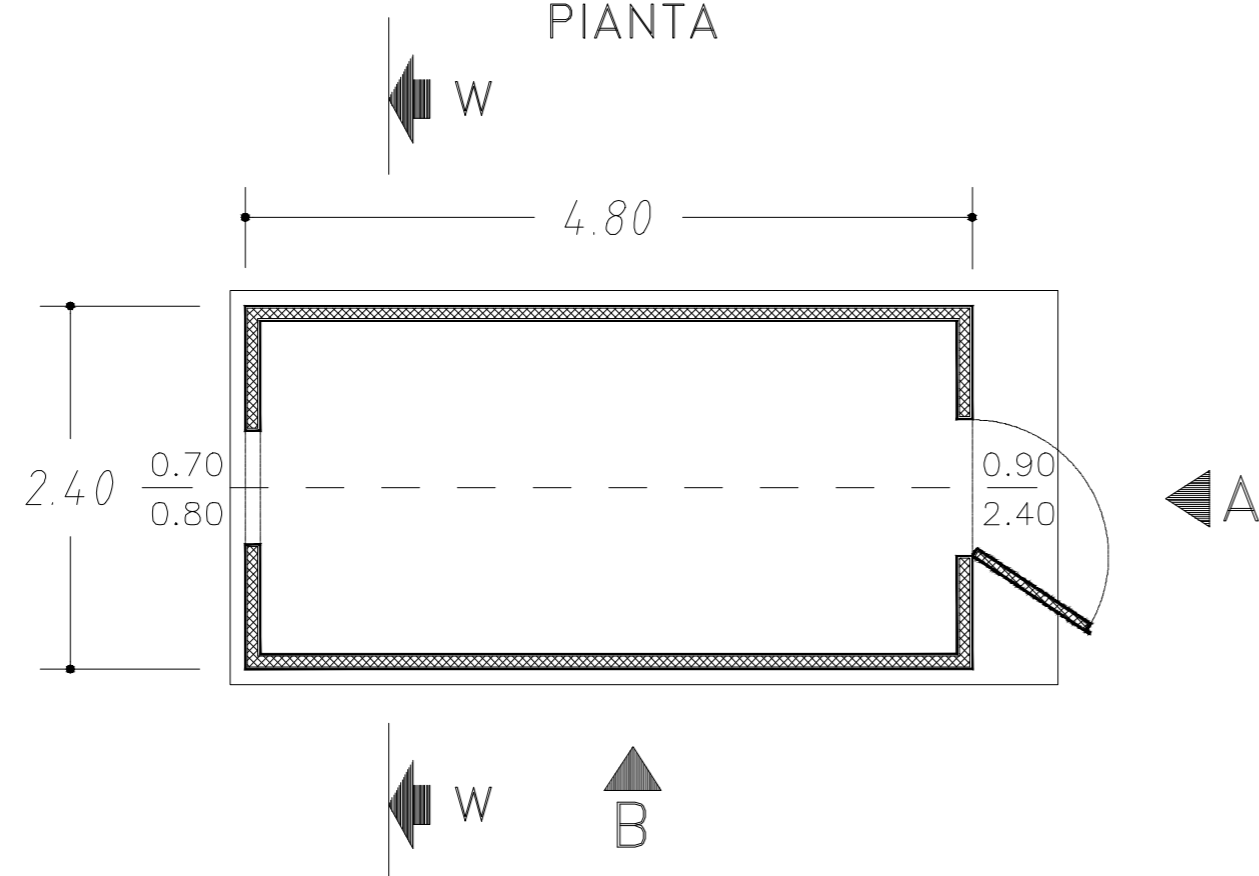

0	Agosto 2022	Emissione	3E	Enerland
Revisione	Data	DESCRIZIONE	Redatto	Approvato
Cliente		Commessa	Scala 1:50	
		Nuova Stazione elettrica 150/36kV "Fiumesanto 2" e Raccordi alla R.T.N	Formato	Foglio
		Titolo	A2	1 di 1
		Nuova Stazione Elettrica 150/36 kV "Fiumesanto 2"	Id.	088.21.01.W14
		Chiosco - Pianta e prospetti		