




PROSPETTO

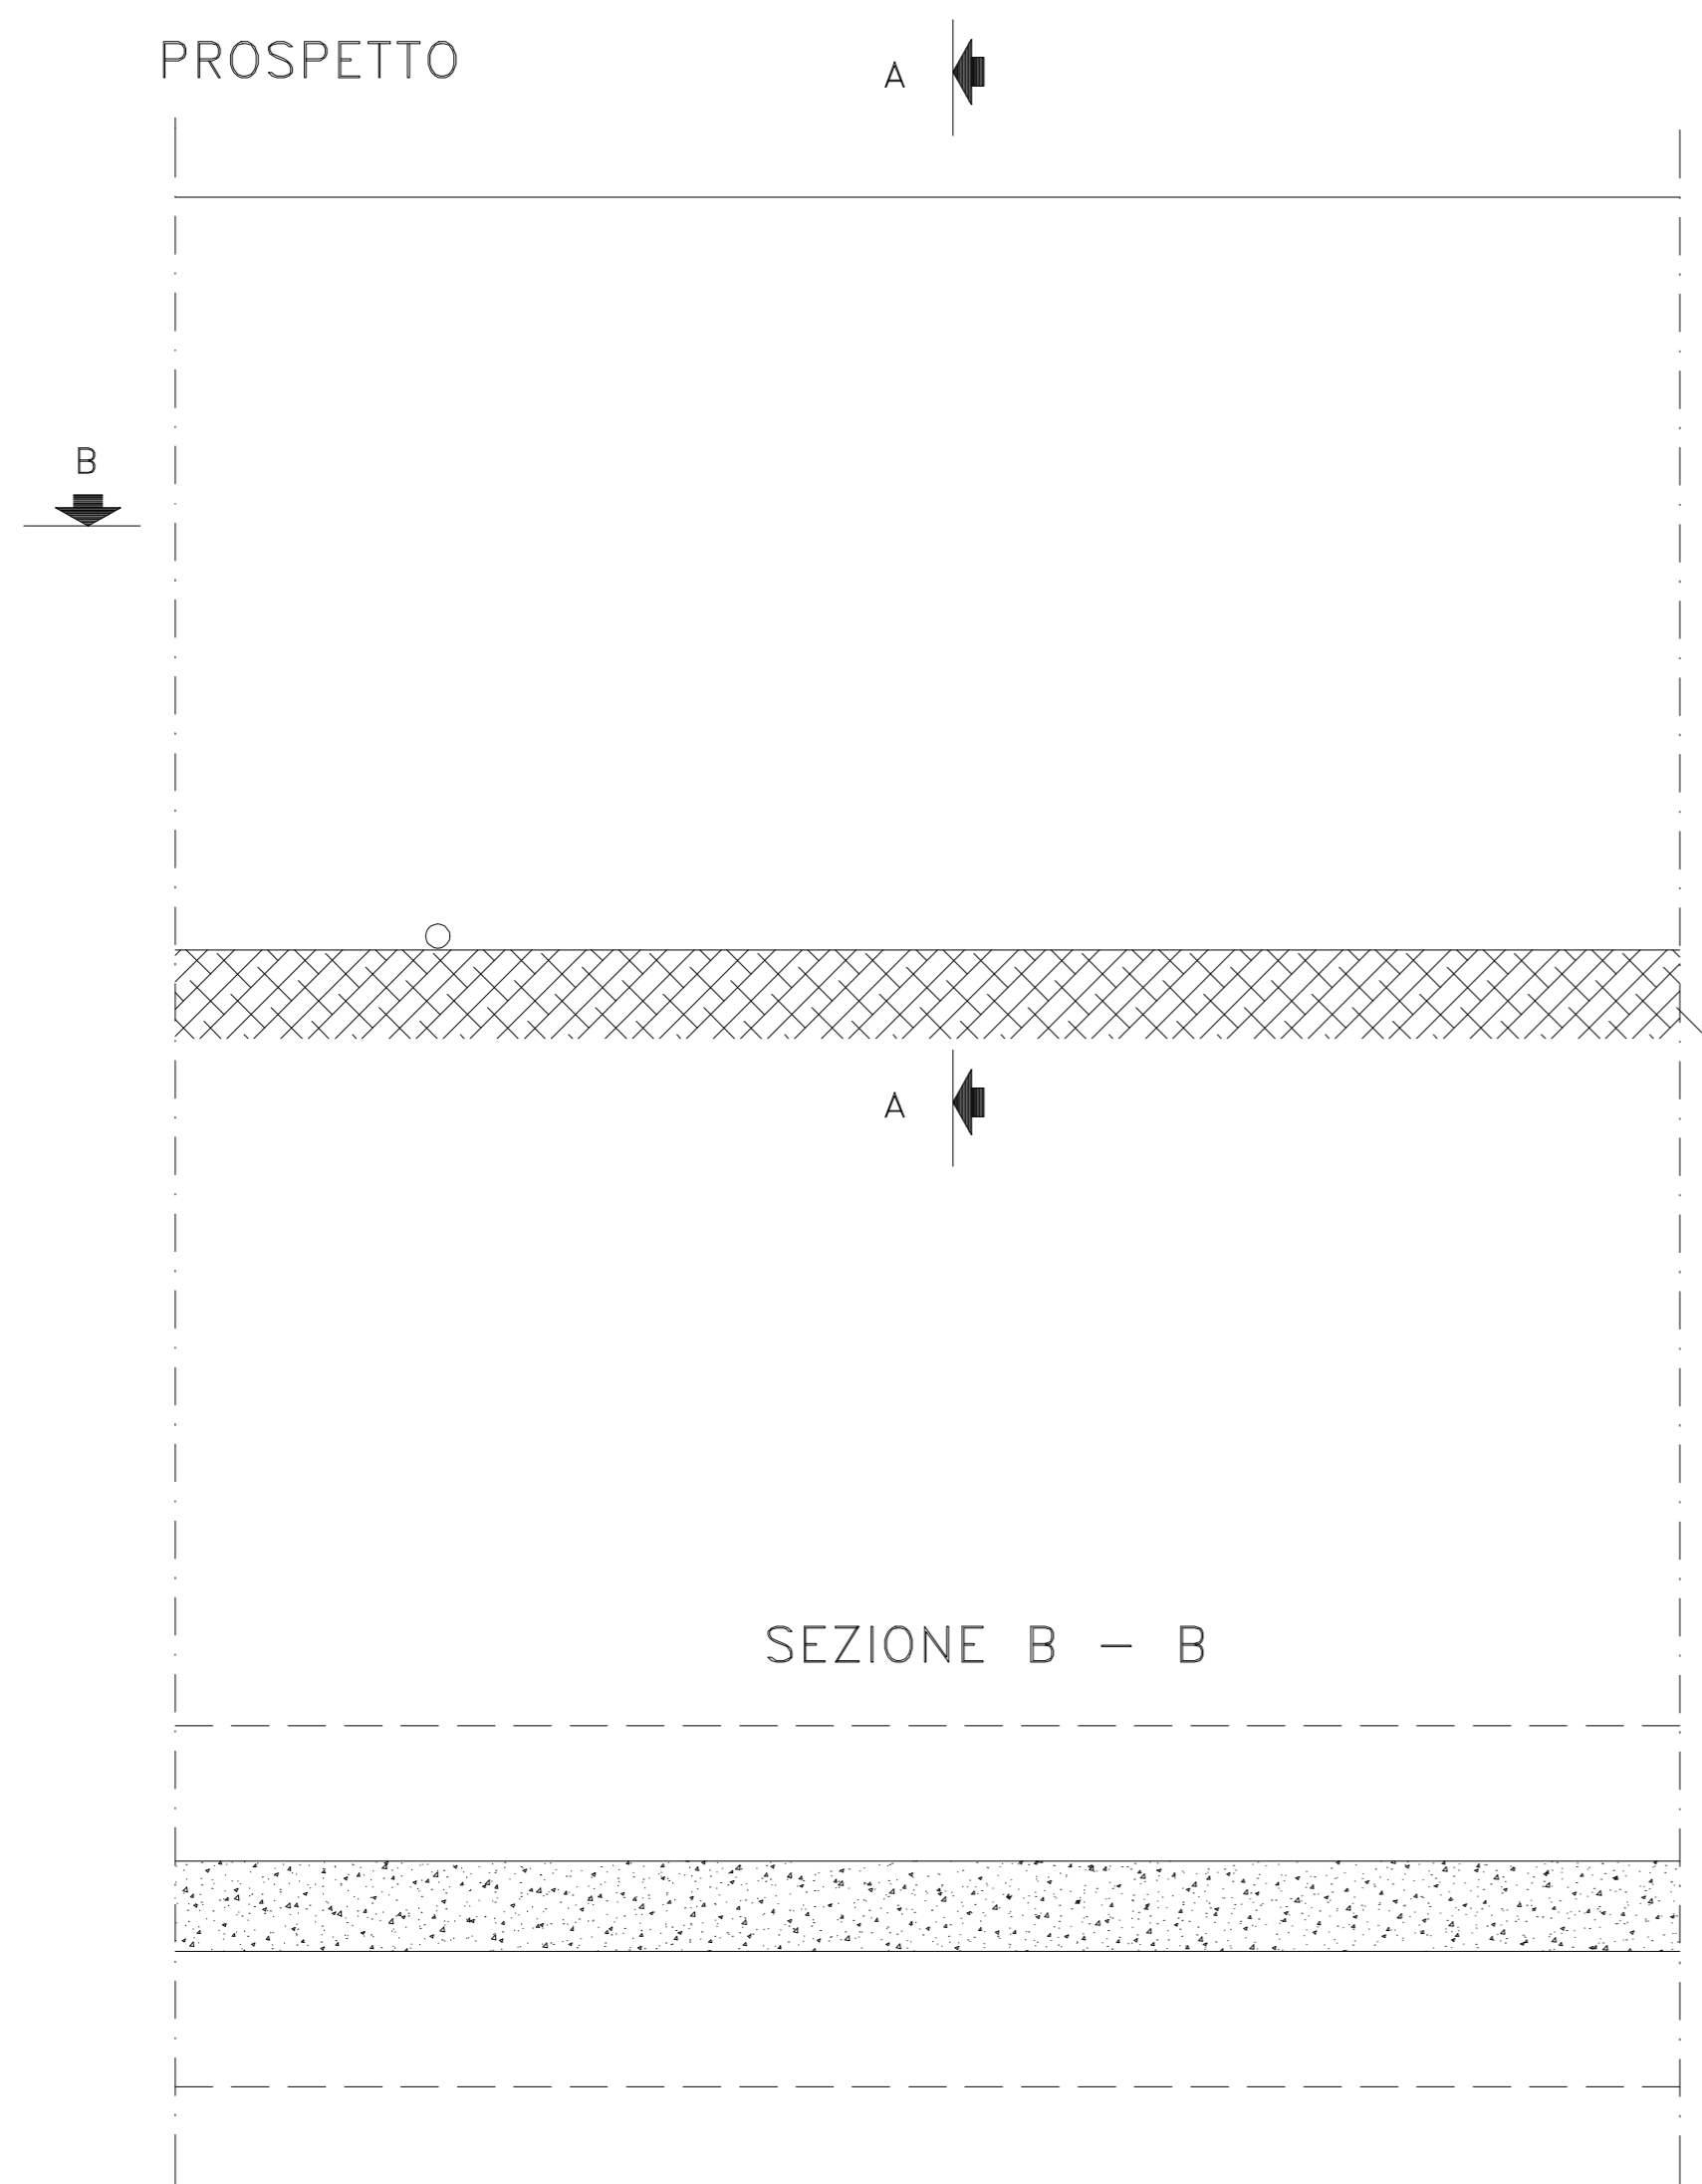

SEZIONE A-A

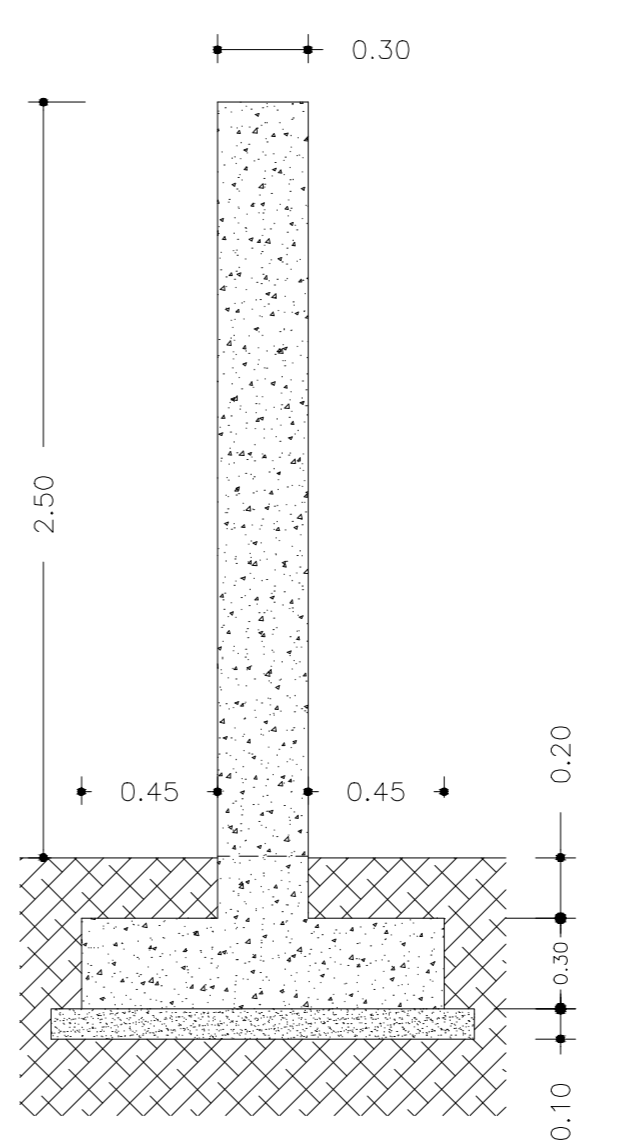

SEZIONE B - B

0	Agosto 2022	Emissione	3E	Enerland
Revisione	Data	DESCRIZIONE	Redatto	Approvato
Cliente		Commessa	Scala 1:25	
		Nuova Stazione elettrica 150/36kV "Fiumesanto 2" e Raccordi alla R.T.N	Formato	Foglio
		Titolo	A2	1 di 1
		Nuova Stazione Elettrica 150/36 kV "Fiumesanto 2"	Id.	
		Particolare recinzione	088.21.01.W16	

