

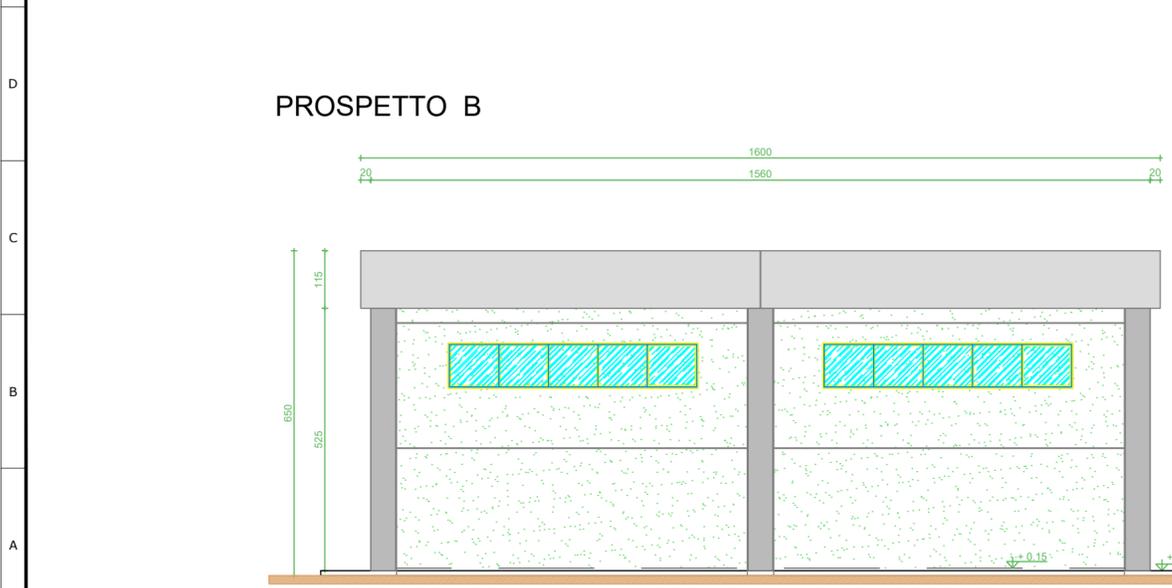


LEGENDA PIANTA	
	PANNELLO DI TAMPONAMENTO PREFABBRICATO
	PANNELLO DI TAMPONAMENTO PREFABBRICATO PIENO REI120
	PARETI E CONTROPARETI IN CARTONGESSO
	PARETI IN CARTONGESSO REI60
	CONTROSOFFITTO REI120
	PAVIMENTAZIONE CON PIASTRELLE IN GRES BATTISCOPA A MEZZA PIASTRELLA DELLA STESSA TIPOLOGIA
	PAVIMENTO INDUSTRIALE GRIGIO CON TRATTAMENTO ANTIPOLVERE
	PAVIMENTI CON PIASTRELLA MONOCOTTURA 20X20 COLORE CHIARO BATTISCOPA CON MEZZA PIASTRELLA STESSA TIPOLOGIA (ZONA ANTIBAGNO E UFFICIO)
	RIVESTIMENTO CON PIASTRELLA STESSA TIPOLOGIA PAVIMENTO

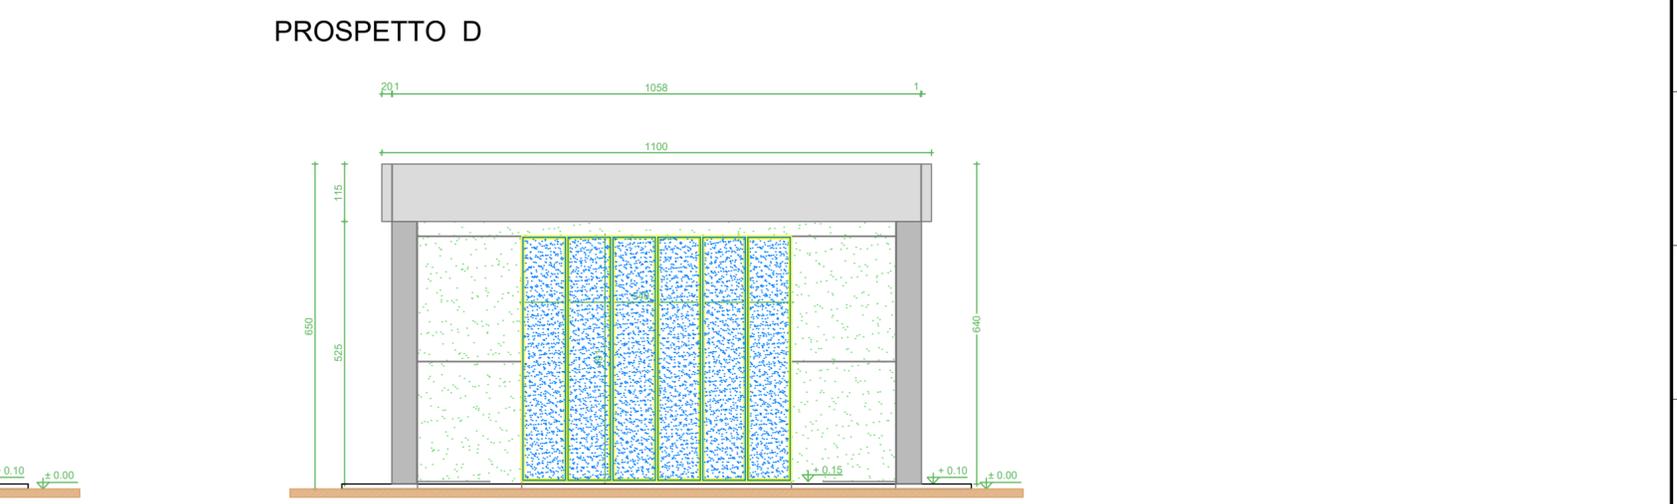

0	Gennaio 2023	Emissione	3E	Enerland
Revisione	Data	DESCRIZIONE	Redatto	Approvato
Cliente		Commessa	Nuova Stazione elettrica 150/36kV "Fiumesanto 2" e Raccordi alla R.T.N	
		Titolo	Nuova Stazione Elettrica 150/36 kV "Fiumesanto 2" Edificio Magazzino	
			Scala	1:100
			Formato	A2
			Foglio	1 di 1
			Id.	088.21.01.W17A

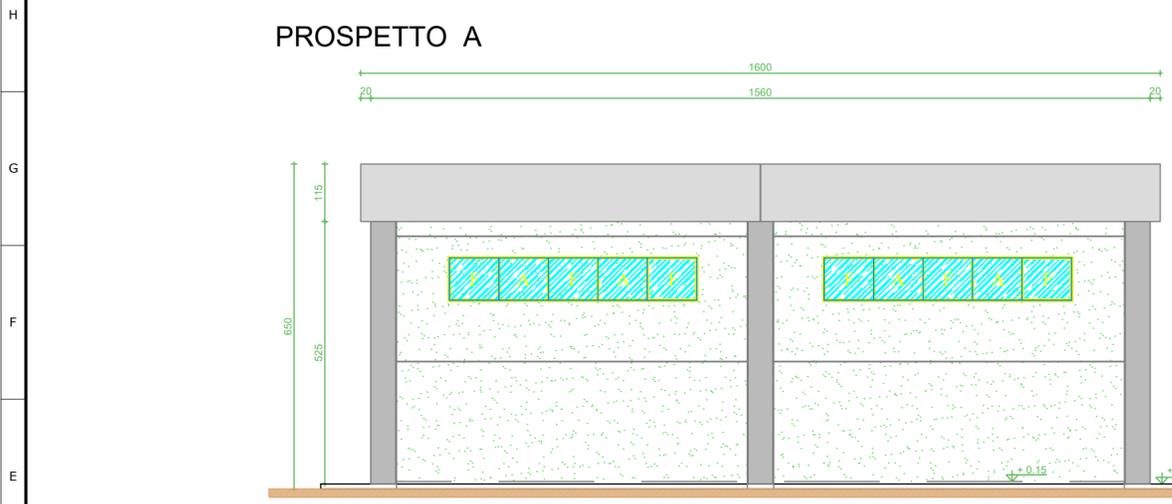