
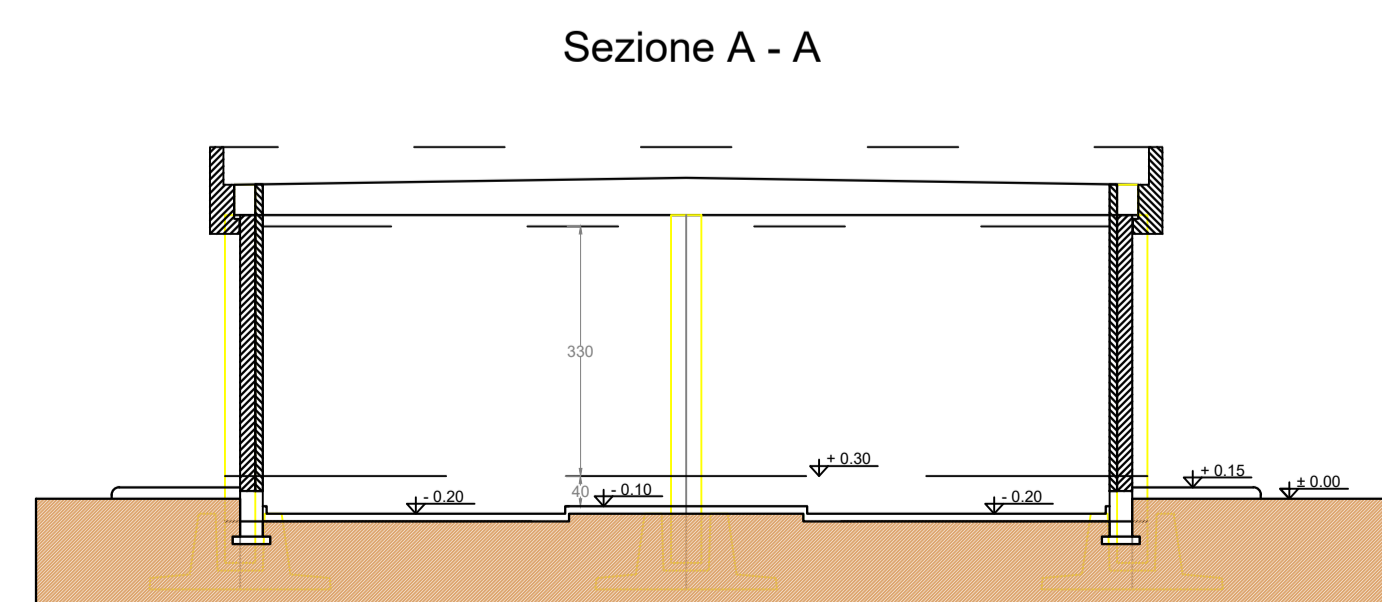


LEGENDA PIANTA	
[Symbol]	PANNELLO DI TAPPANOVIMENTO PREFABRICATO
[Symbol]	PILASTRI
[Symbol]	PARETE E CONTROPARETE IN CARTONGESSO CON ERICLASTRA
[Symbol]	PARETE IN CARTONGESSO REI 60
[Symbol]	PARETE IN CARTONGESSO REI 120
[Symbol]	TUBO NERO PER PASSAGGIO CAVI MT
[Symbol]	INVESTIMENTO CON PIASTRELLA STESSA TIPOLOGIA PAVIMENTO
[Symbol]	PAVIMENTO INDUSTRIALE GRIGIO CON VERNICATURA ANTI-ACIDO E ANTI-GLIZIO
[Symbol]	PAVIMENTO INDUSTRIALE GRIGIO CON TRATTAMENTO ANTIPOLVERE
[Symbol]	SCARICHI ACQUE PIOVANE
[Symbol]	QUOTE SU PROSPETTI
[Symbol]	QUOTE IN PIANA
[Symbol]	FINESTRE
[Symbol]	PORTE ESTERNE
[Symbol]	PORTE INTERNE

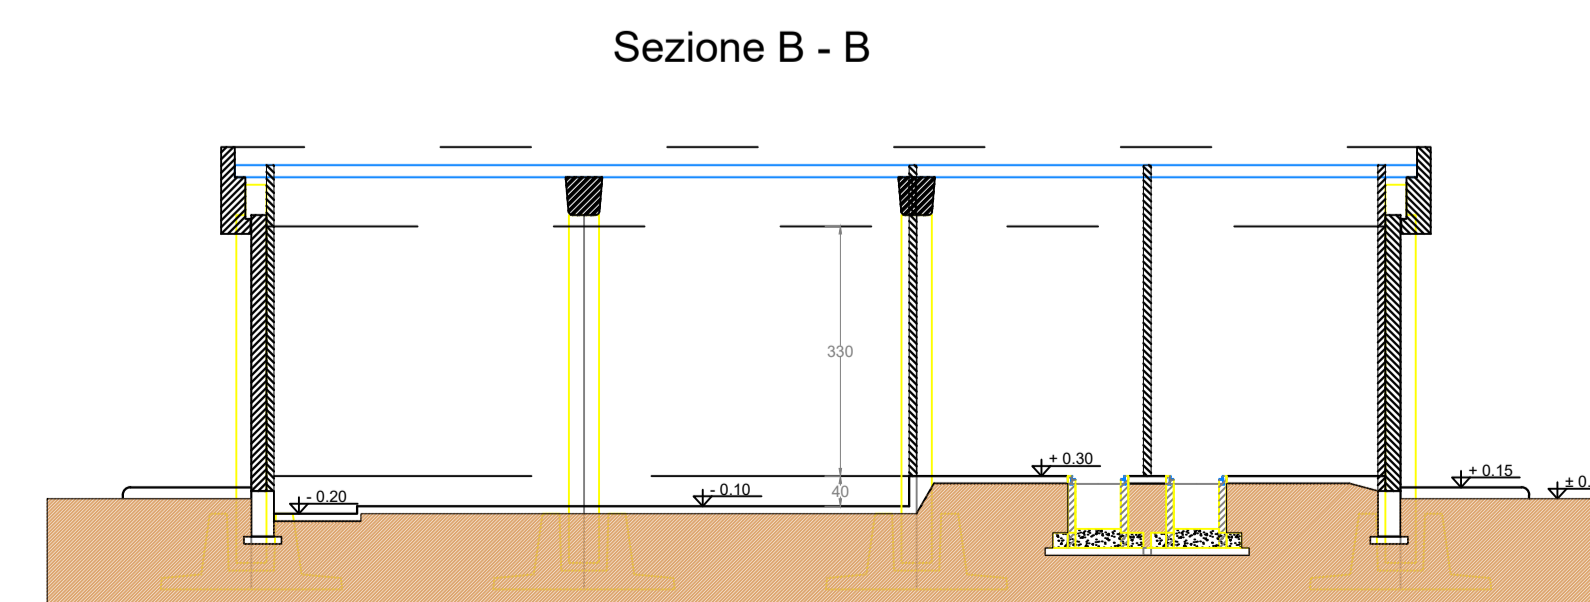

0	Settembre 2023	Emissione	SE	Enerland
Revisione	Data	DESCRIZIONE	Redatto	Approvato
Cliente	Commissa	Nuova Stazione elettrica 150/36kV "Fiumesanto 2" e Raccordi alla R.T.N	Scala	1:100
ENERLAND	Titolo	Nuova Stazione Elettrica 150/36 kV "Fiumesanto 2" Edificio Servizi Ausiliari	Formato	A1
			Foglio	1 di 1
			Id.	088.21.01.W17B