


Legenda

- Nuova SE 150/36kV Fiumesanto 2
- Viabilità perimetrale e di accesso

- Elettrodotto Esistente a 150kV Fiumesanto Carbo - Portotorres 1 - 342
- Elettrodotto Esistente a 150kV Fiumesanto Carbo - Portotorres 1 - 342B
- Elettrodotto Esistente a 150kV Fiumesanto Carbo - Portotorres 1 - 344
- Elettrodotto Esistente a 150kV Fiumesanto Carbo - Portotorres 1 - 343
- Elettrodotti Esistenti - Tratto da demolire

- Nuovo Raccordo alla RTN Fiumesanto Carbo - Portotorres 1 - Cod.342
- Nuovo Raccordo alla RTN Fiumesanto Carbo - Portotorres 1 - Cod.342B
- Nuovo Raccordo alla RTN Fiumesanto Carbo - Portotorres 1 - Cod.344
- Nuovi sostegni da realizzare
- Sostegni Esistenti
- Sostegni da demolire

NUM ATTRAVERSAMENTO	DESCRIZIONE OPERA ATTRAVERSATA	ENTE INTERESSATO
Comune di Sassari		
1	Linea TT	Telecom
2	Acquedotto	Abbanoa S.p.A
3	Linea a 380kV CODRONGIANOS-FIUMESANTO CARBO	TERNA S.p.A
Strade comunali		

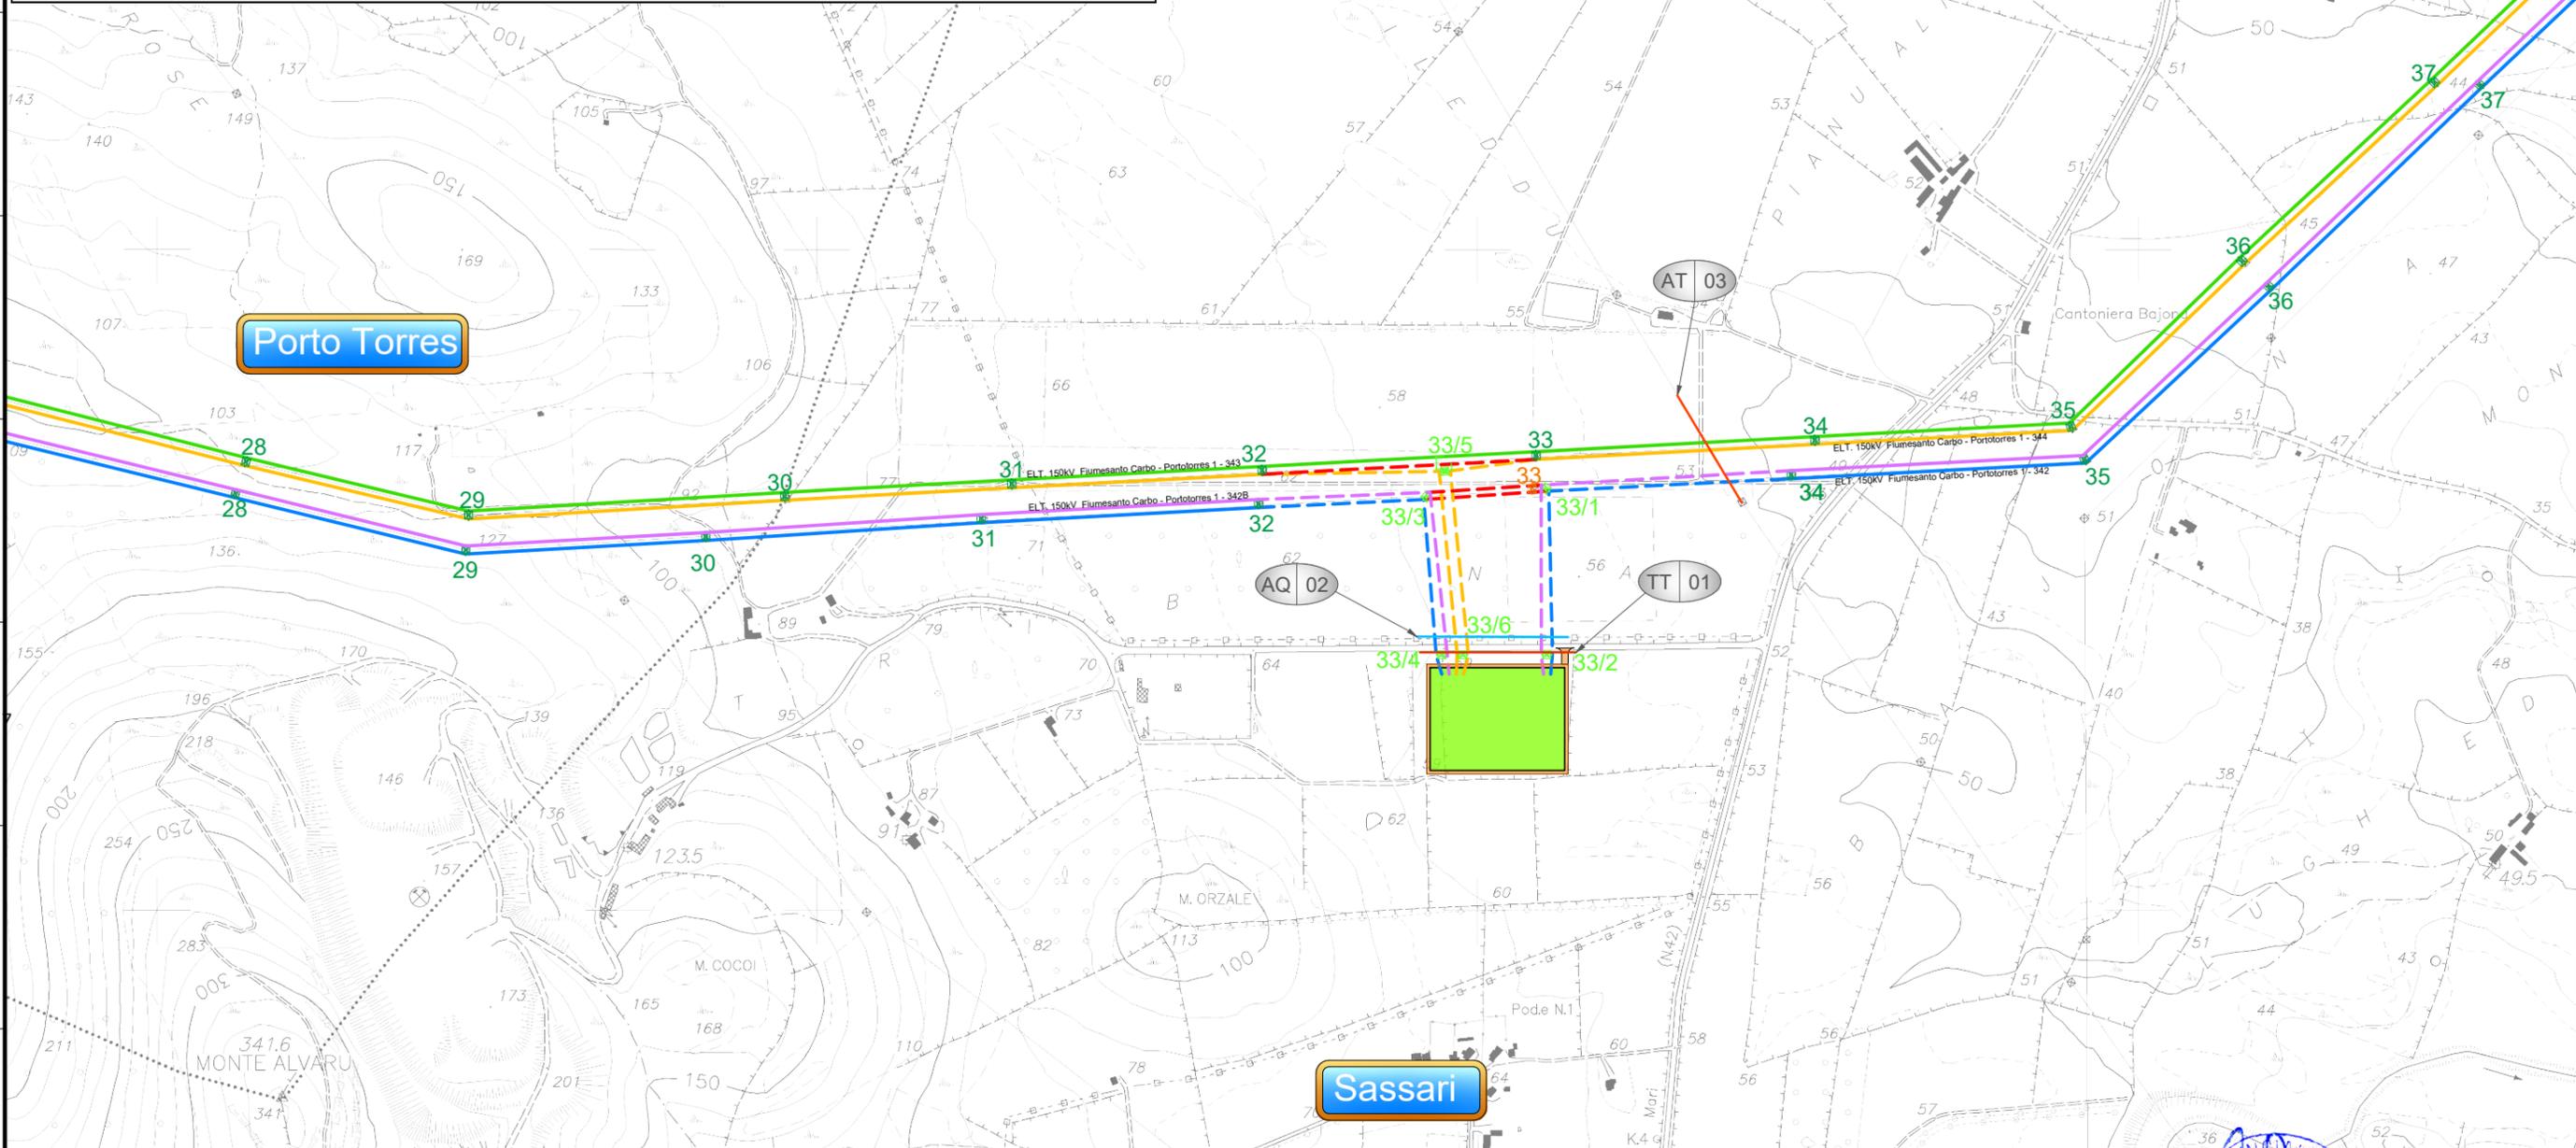

2	Aprile 2023	Revisione dopo commenti TERNA	3E	Enerland
1	Gennaio 2023	Revisione dopo commenti TERNA	3E	Enerland
0	Agosto 2022	Emissione	3E	Enerland
Revisione	Data	DESCRIZIONE	Redatto	Approvato
Cliente	Commissa		Scala	
	Nuova Stazione elettrica 150/36kV "Fiumesanto 2" e Raccordi alla RTN		1:10.000	
	Titolo		Formato	Foglio
	Nuovi Raccordi alla RTN 150kV		A3	1 di 1
	Planimetria su CTR con indicazione delle Opere attraversate		Id.	088.21.01.W18

