


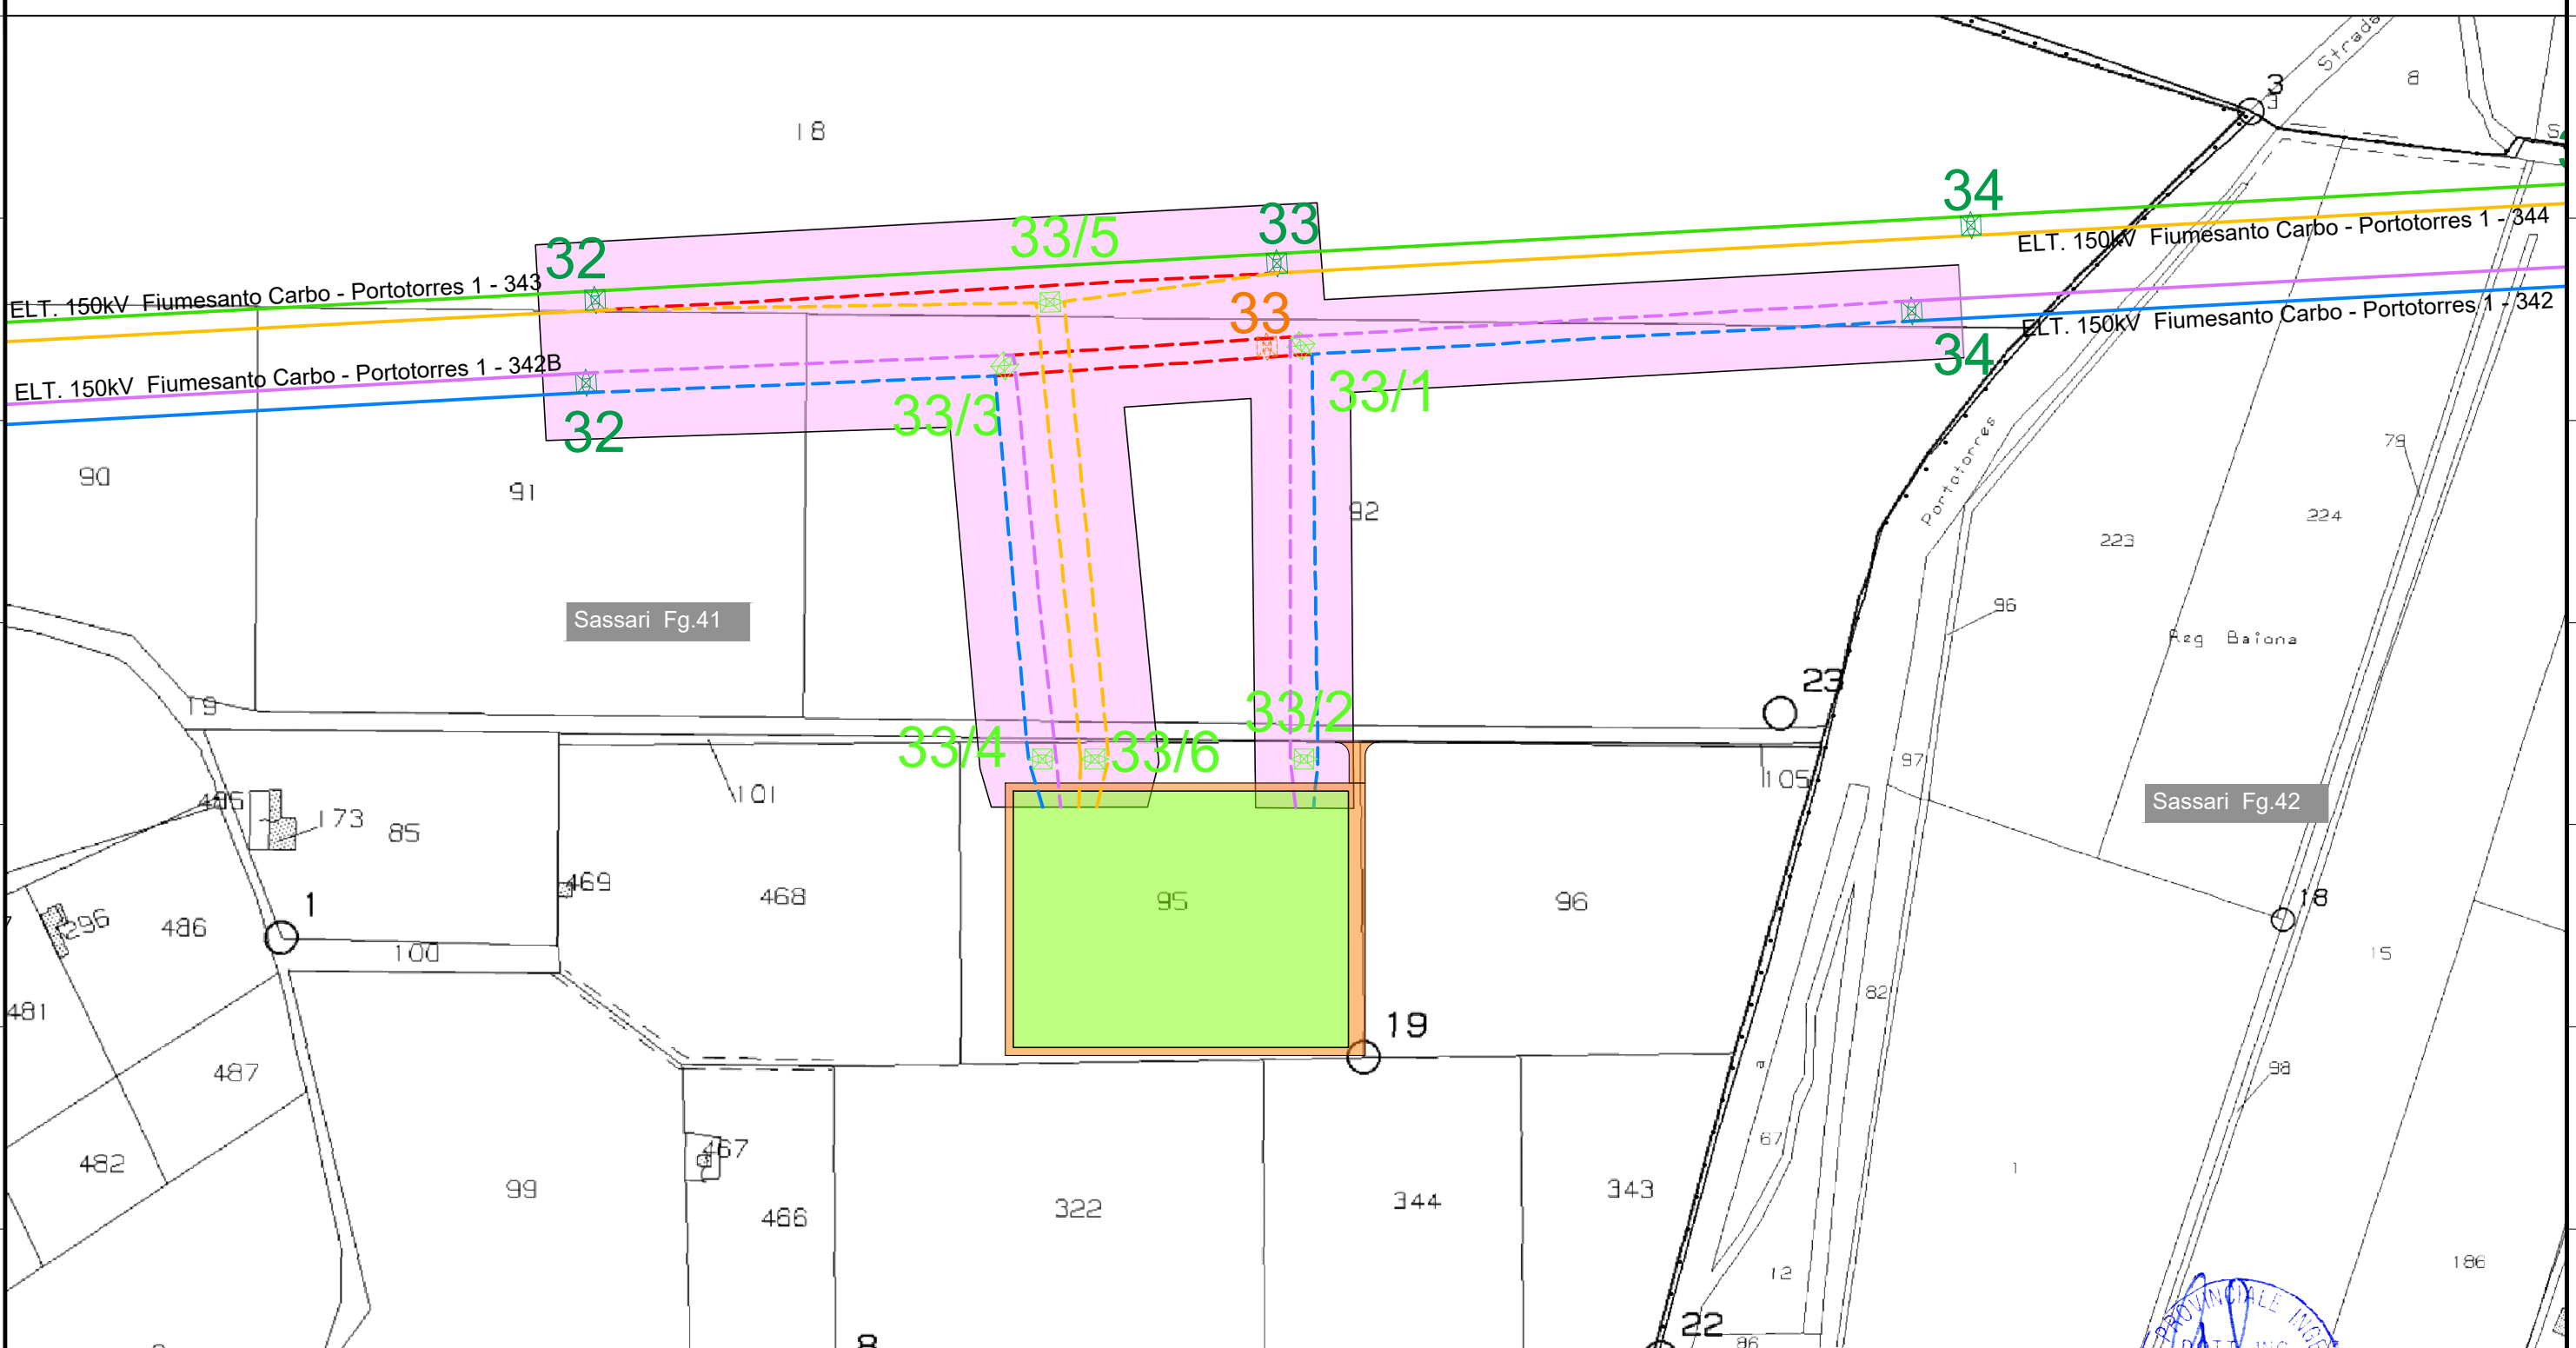

Legenda					
	Nuova SE 150/36kV Fiumesanto 2		Elettrodotto Esistente a 150kV Fiumesanto Carbo - Portotorres 1 - 342		Nuovo Raccordo alla RTN Fiumesanto Carbo - Portotorres 1 - Cod.342
	Viabilità perimetrale e di accesso		Elettrodotto Esistente a 150kV Fiumesanto Carbo - Portotorres 1 - 342B		Nuovo Raccordo alla RTN Fiumesanto Carbo - Portotorres 1 - Cod.342B
	API		Elettrodotto Esistente a 150kV Fiumesanto Carbo - Portotorres 1 - 344		Nuovo Raccordo alla RTN Fiumesanto Carbo - Portotorres 1 - Cod.344
			Elettrodotto Esistente a 150kV Fiumesanto Carbo - Portotorres 1 - 343		Nuovi sostegni da realizzare
			Elettrodotti Esistenti - Tratto da demolire		Sostegni da demolire
					Confine foglio catastale



2	Aprile 2023	Revisione dopo commenti TERNA	3E	Enerland
1	Gennaio 2023	Revisione dopo commenti TERNA	3E	Enerland
0	Agosto 2022	Emissione	3E	Enerland
Revisione	Data	DESCRIZIONE	Redatto	Approvato
Cliente	Commissa		Scala	
	Nuova Stazione elettrica 150/36kV "Fiumesanto 2" e Raccordi alla R.T.N		1:4.000	
	Titolo		Formato	Foglio
	Nuovi Raccordi alla RTN 150kV		A3	1 di 1
	Planimetria catastale con API		Id.	088.21.01.W20

