


Legenda

- Nuova SE RTN 150/36kV "Fiumesanto 2"
- Nuova SE RTN 150/36kV "Fiumesanto 2" - Strada perimetrale e di accesso

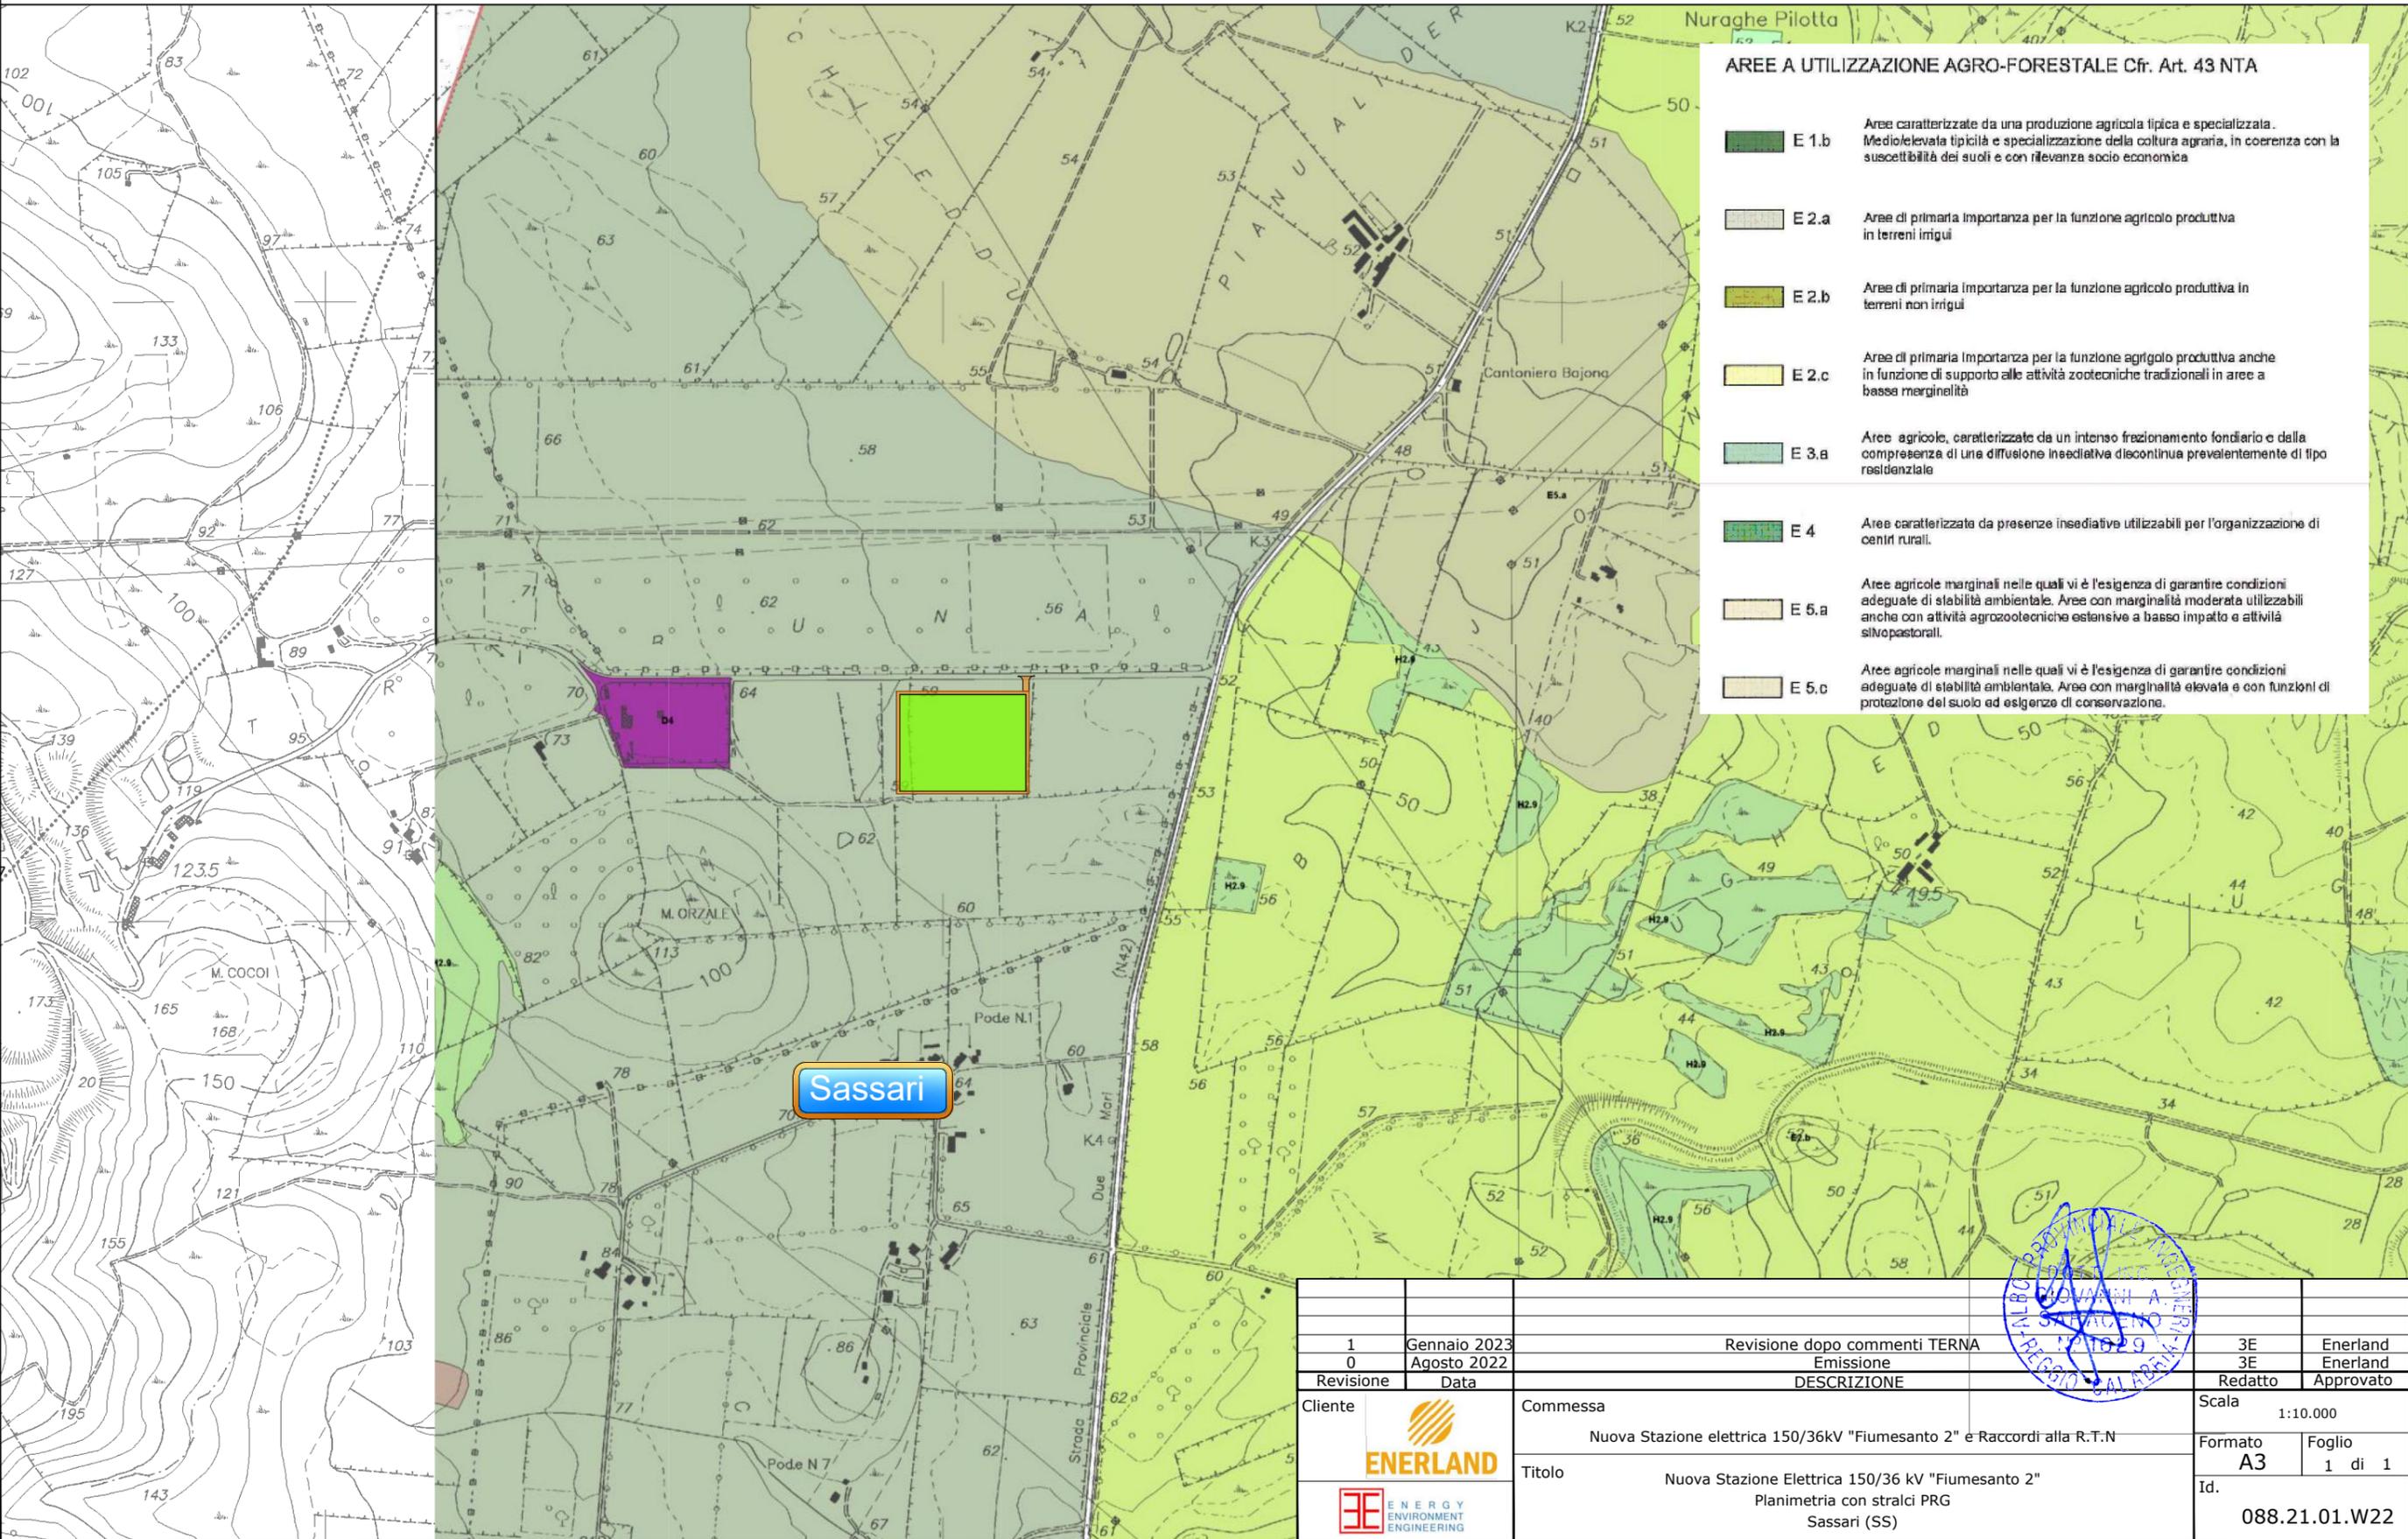

AREE A UTILIZZAZIONE AGRO-FORESTALE Cfr. Art. 43 NTA

	E 1.b	Arece caratterizzate da una produzione agricola tipica e specializzata. Medioelevata tipicità e specializzazione della coltura agraria, in coerenza con la suscettibilità dei suoli e con rilevanza socio economica
	E 2.a	Arece di primaria importanza per la funzione agricola produttiva in terreni irrigui
	E 2.b	Arece di primaria importanza per la funzione agricola produttiva in terreni non irrigui
	E 2.c	Arece di primaria importanza per la funzione agricola produttiva anche in funzione di supporto alle attività zootecniche tradizionali in aree a bassa marginalità
	E 3.a	Arece agricole, caratterizzate da un intenso frazionamento fondiario e dalla compresenza di una diffusione ineditiva discontinua prevalentemente di tipo residenziale
	E 4	Arece caratterizzate da presenze ineditive utilizzabili per l'organizzazione di centri rurali.
	E 5.a	Arece agricole marginali nelle quali vi è l'esigenza di garantire condizioni adeguate di stabilità ambientale. Arece con marginalità moderata utilizzabili anche con attività agrozootecniche estensive a basso impatto e attività silvopastorali.
	E 5.c	Arece agricole marginali nelle quali vi è l'esigenza di garantire condizioni adeguate di stabilità ambientale. Arece con marginalità elevata e con funzioni di protezione del suolo ed esigenze di conservazione.

1	Gennaio 2023	Revisione dopo commenti TERNA	3E	Enerland
0	Agosto 2022	Emissione	3E	Enerland
Revisione	Data	DESCRIZIONE	Redatto	Approvato
Cliente	Commissa		Scala	
	Nuova Stazione elettrica 150/36kV "Fiumesanto 2" e Raccordi alla R.T.N		1:10.000	
	Titolo		Formato	Foglio
		Nuova Stazione Elettrica 150/36 kV "Fiumesanto 2"	A3	1 di 1
		Planimetria con stralci PRG	Id.	
		Sassari (SS)	088.21.01.W22	