


- Legenda**
- Opera 1**
- Nuova SE 150/36kV Fiumesanto 2
 - DPA
 - Strada perimetrale e di accesso

- Opera 2**
- Elettrodotto Esistente a 150kV Fiumesanto Carbo - Portotorres 1 - 342
 - Elettrodotto Esistente a 150kV Fiumesanto Carbo - Portotorres 1 - 342B
 - Elettrodotto Esistente a 150kV Fiumesanto Carbo - Portotorres 1 - 344
 - Elettrodotto Esistente a 150kV Fiumesanto Carbo - Portotorres 1 - 343
 - Elettrodotti Esistenti - Tratto da demolire
 - Confine foglio catastale

- Nuovo Raccordo alla RTN Fiumesanto Carbo - Portotorres 1 - Cod.342
- Nuovo Raccordo alla RTN Fiumesanto Carbo - Portotorres 1 - Cod.342B
- Nuovo Raccordo alla RTN Fiumesanto Carbo - Portotorres 1 - Cod.344
- Nuovi sostegni da realizzare
- Sostegni Esistenti
- Sostegni da demolire

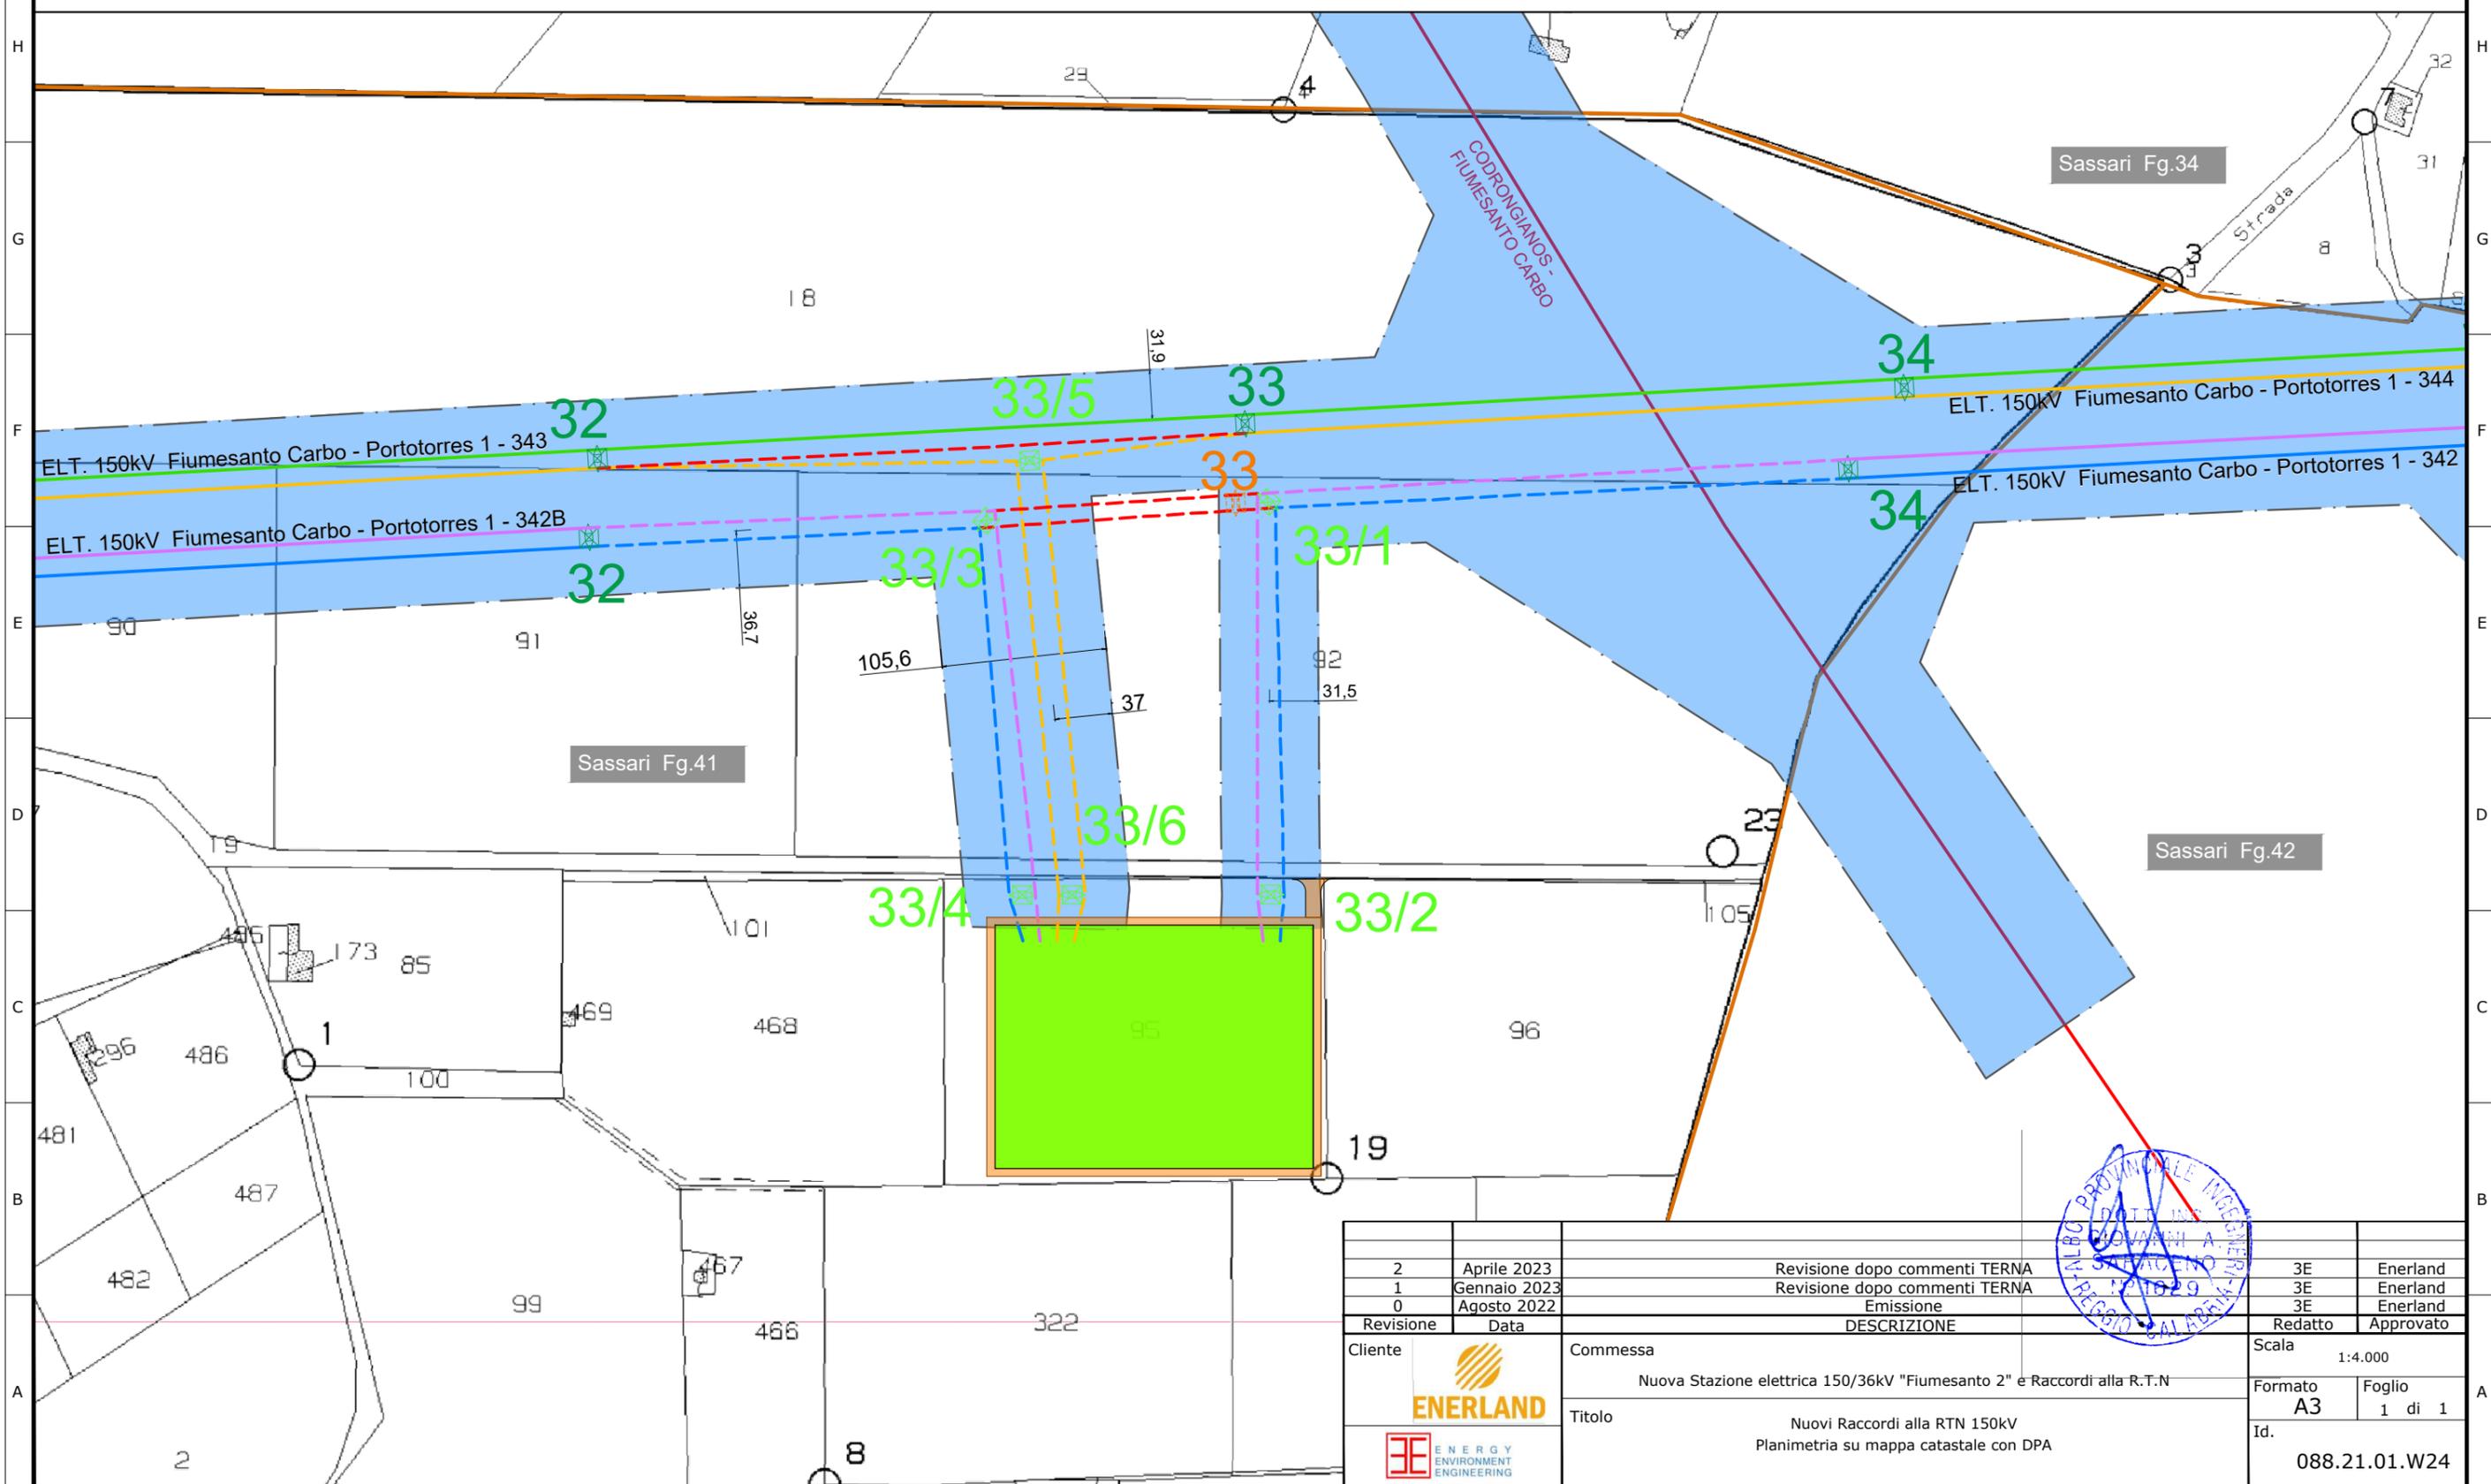

Revisione	Data	DESCRIZIONE	Redatto	Approvato
2	Aprile 2023	Revisione dopo commenti TERNA	3E	Enerland
1	Gennaio 2023	Revisione dopo commenti TERNA	3E	Enerland
0	Agosto 2022	Emissione	3E	Enerland

Cliente	Commissa	Scala
ENERLAND	Nuova Stazione elettrica 150/36kV "Fiumesanto 2" e Raccordi alla R.T.N	1:4.000
ENERGY ENVIRONMENT ENGINEERING	Titolo	Formato
	Nuovi Raccordi alla RTN 150kV	A3
	Planimetria su mappa catastale con DPA	Foglio
		1 di 1
		Id.
		088.21.01.W24

