


Note

- (1) ANTIVIBRANTE A BALESTRA
- (2) PUNTI FISSI PER CONDUTTORE TUBOLARE DA Ø 100
- (3) PUNTI FISSI PER CONDUTTORE A CORDA DI ALLUMINIO Ø 36
- (4) I DISEGNI DELLA NUOVA FONDAZIONE TV-SCARICATORE, SONO IN FASE DI PROGETTAZIONE. PER EVENTUALI ESIGENZE FARE RIFERIMENTO A ING/SVT/IIOC.

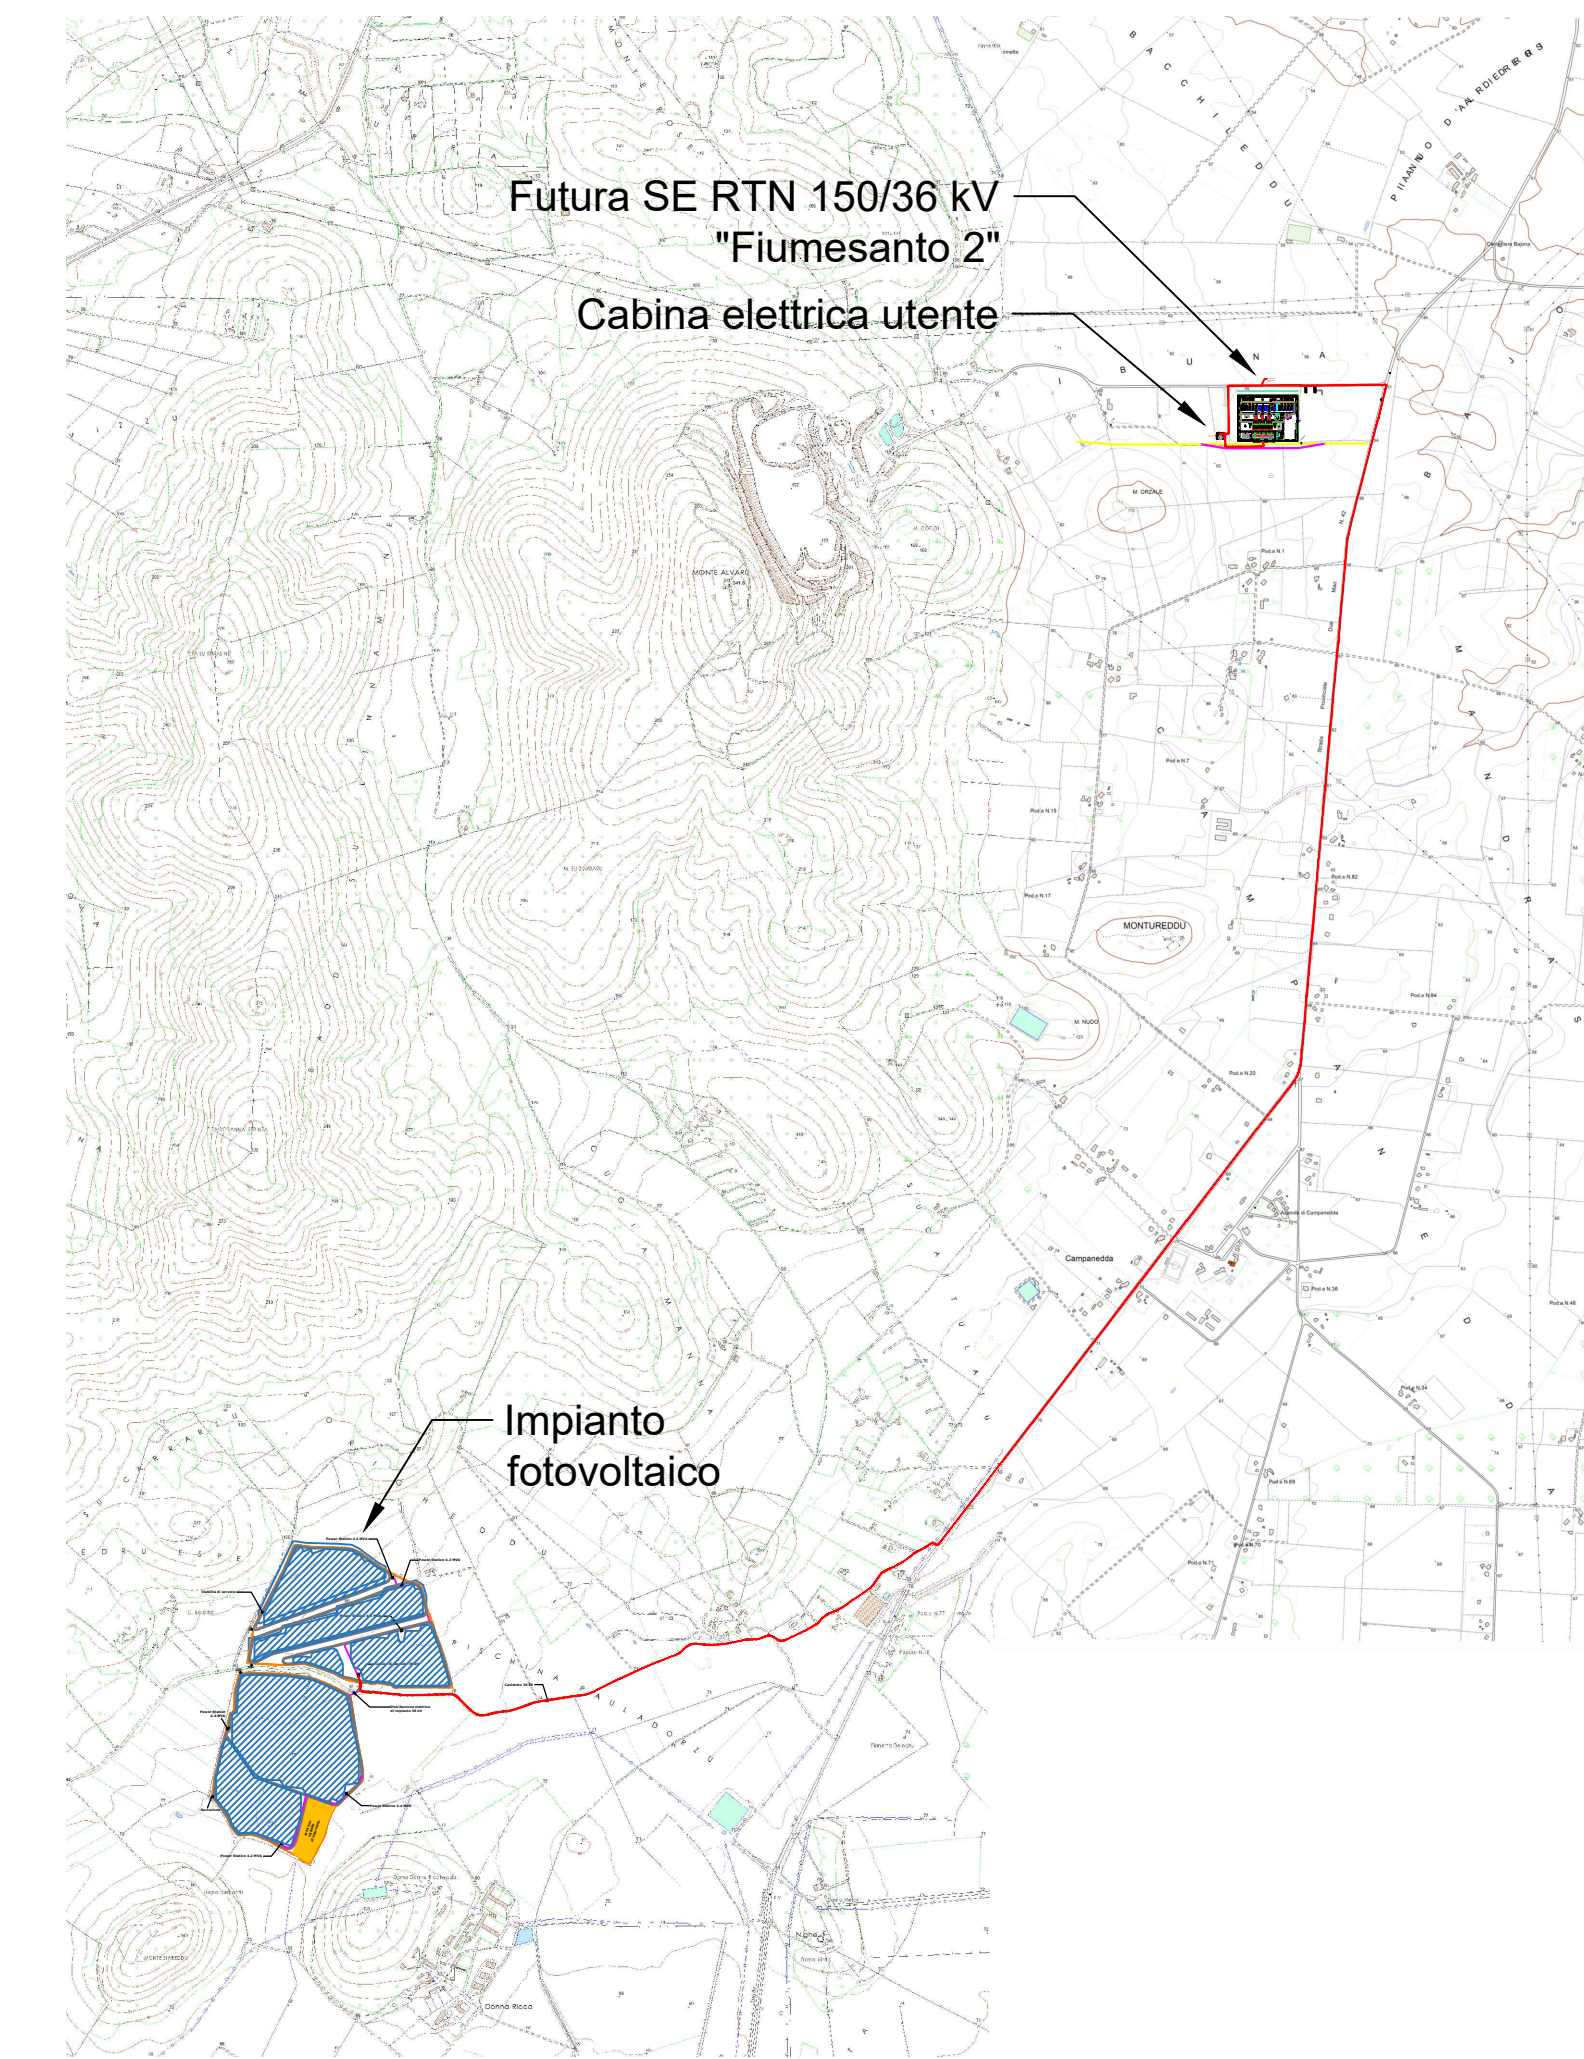

Regione: Sardegna
 Provincia: Sassari
 Comune: Sassari
 Localita': La Corte - Campanedda
 Realizzazione di impianto agrivoltaico da 32,07 MWp
 Progetto Definitivo
 Titolo: Sezione degli impianti utente e di RTN

CODICE ELABORATO GRAFICO
IT/FTV/F-CORTE/PDF/E/PAR/003 - a

Visti / Timbri:

Note:

REVISIONI					
Data	Rev.	Descrizione revisioni	Elaborato:	Controllato:	Approvato:
05/02/2024	a	Emissione	F. Bruno	L. Mura	V. Pace

ASJA Nurra
 I - 10123 - Torino (TO) Corso Vittorio Emanuele II, 6
 T +39 011 95 79 211
 F +39 011 95 79 245
 asja.nurra@pec.it