


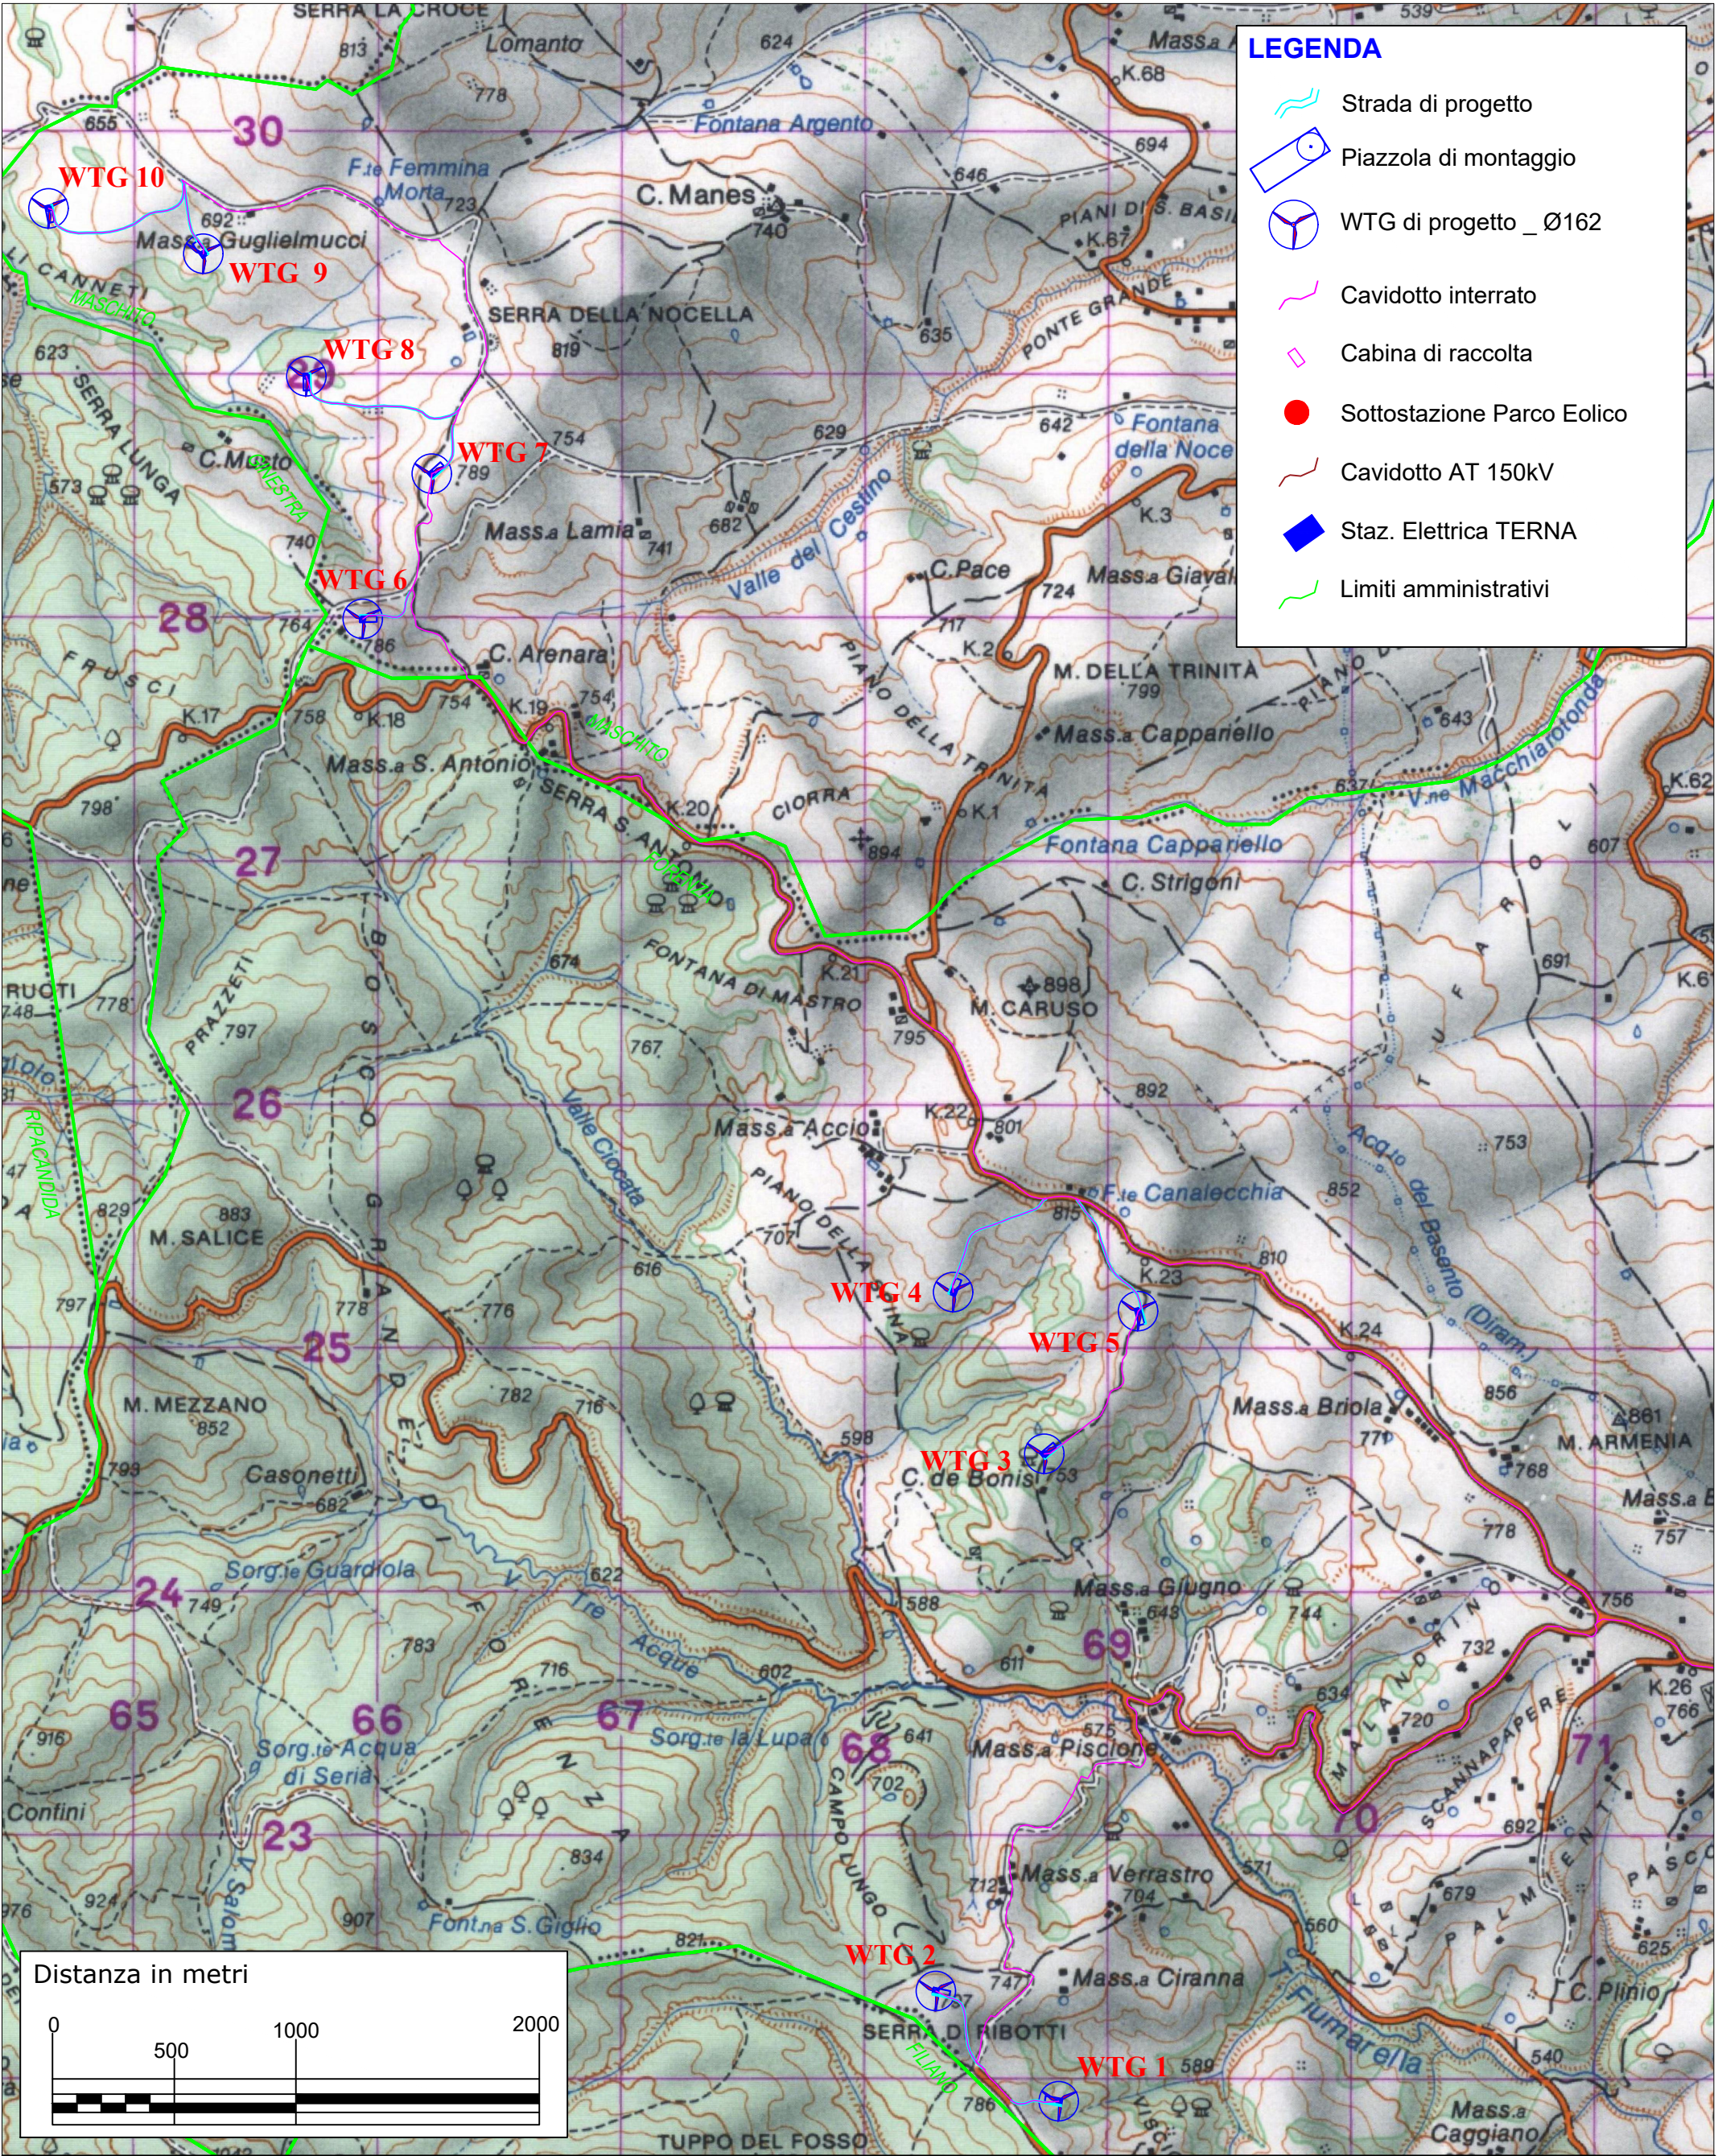

Committente: 					REGIONE BASILICATA Provincia di Potenza Comune di Forenza - Comune di Maschito - Comune di Palazzo San Gervasio Progetto definitivo ottimizzato "Parco eolico Piano della Spina"					FOGLIO 1 di 2
Progettista: ING. PAOLO BATTISTELLA Via Marconi 69 40033 Casalecchio di Reno (BO)					ELABORATO:	A16 a 3				
					COROGRAFIA GENERALE					
					FORMATO	A3	SCALA	1:25.000		
Data	Revisione	Redatto	Verificato	Approvato						
Marzo 2024	Rev. A	MS	BP	BP						
Ottobre 2021	Emissione	MS	BP	BP						