

- Legenda**
- Aerogeneratori
 - Limiti comunali Basilicata
 - Cavidotto
 - Strade
 - Piazzola
 - Sottostazione
 - Cabina di raccolta
 - Ambito urbano
 - Limiti comunali

- BENI CULTURALI (ART.10 e 45)**
- Archeologici-Tratturi
 - Beni monumentali
 - Beni di interesse archeologico
 - Parchi e Viali della Rimembranza art.10

- BENI PAESAGGISTICI (ART.136 e 142)**
- Aree di notevole interesse pubblico
 - Parchi e Viali della Rimembranza art.136

- Aree tutelate per legge_ art. 142**
- Fiumi, torrenti e corsi d'acqua
 - Buffer 150 m Fiumi, torrenti e corsi d'acqua
 - Riserve regionali
 - Parchi
 - Foreste e boschi
 - Zone di interesse archeologico ope legis-let.m

- Beni per la delimitazione di ulteriori contesti-art.143**
- Alberi monumentali

REGIONE BASILICATA
PROVINCIA DI POTENZA

Comittente: **ENPower**
Energy One

Oggetto: PROGETTO DEFINITIVO OTTIMIZZATO
"PARCO EOLICO PIANO DELLA SPINA"


Titolo: **Carta dei vincoli dell'area : Vincoli paesaggistici**

Tavola: **A.16.a.4.a.1**
Tav. 1 di 3

Progettista Architettonico/Elettrotecnico: Ing. Paolo Battistella	Consulenza Geologica: Dott. Geologo Antonio Viviani
Responsabile V.I.A.: Ing. Rocco Sileo	Consulenza Topografica: Geom. Rocco Galasso

1:10.000


1	Aggiornamento	03/2024	D.M.	R.S.	Data:
0	Emissione	10/2021	D.M.	R.S.	Marzo 2024
N°	REVISIONE	DATA	RED.	APPR.	

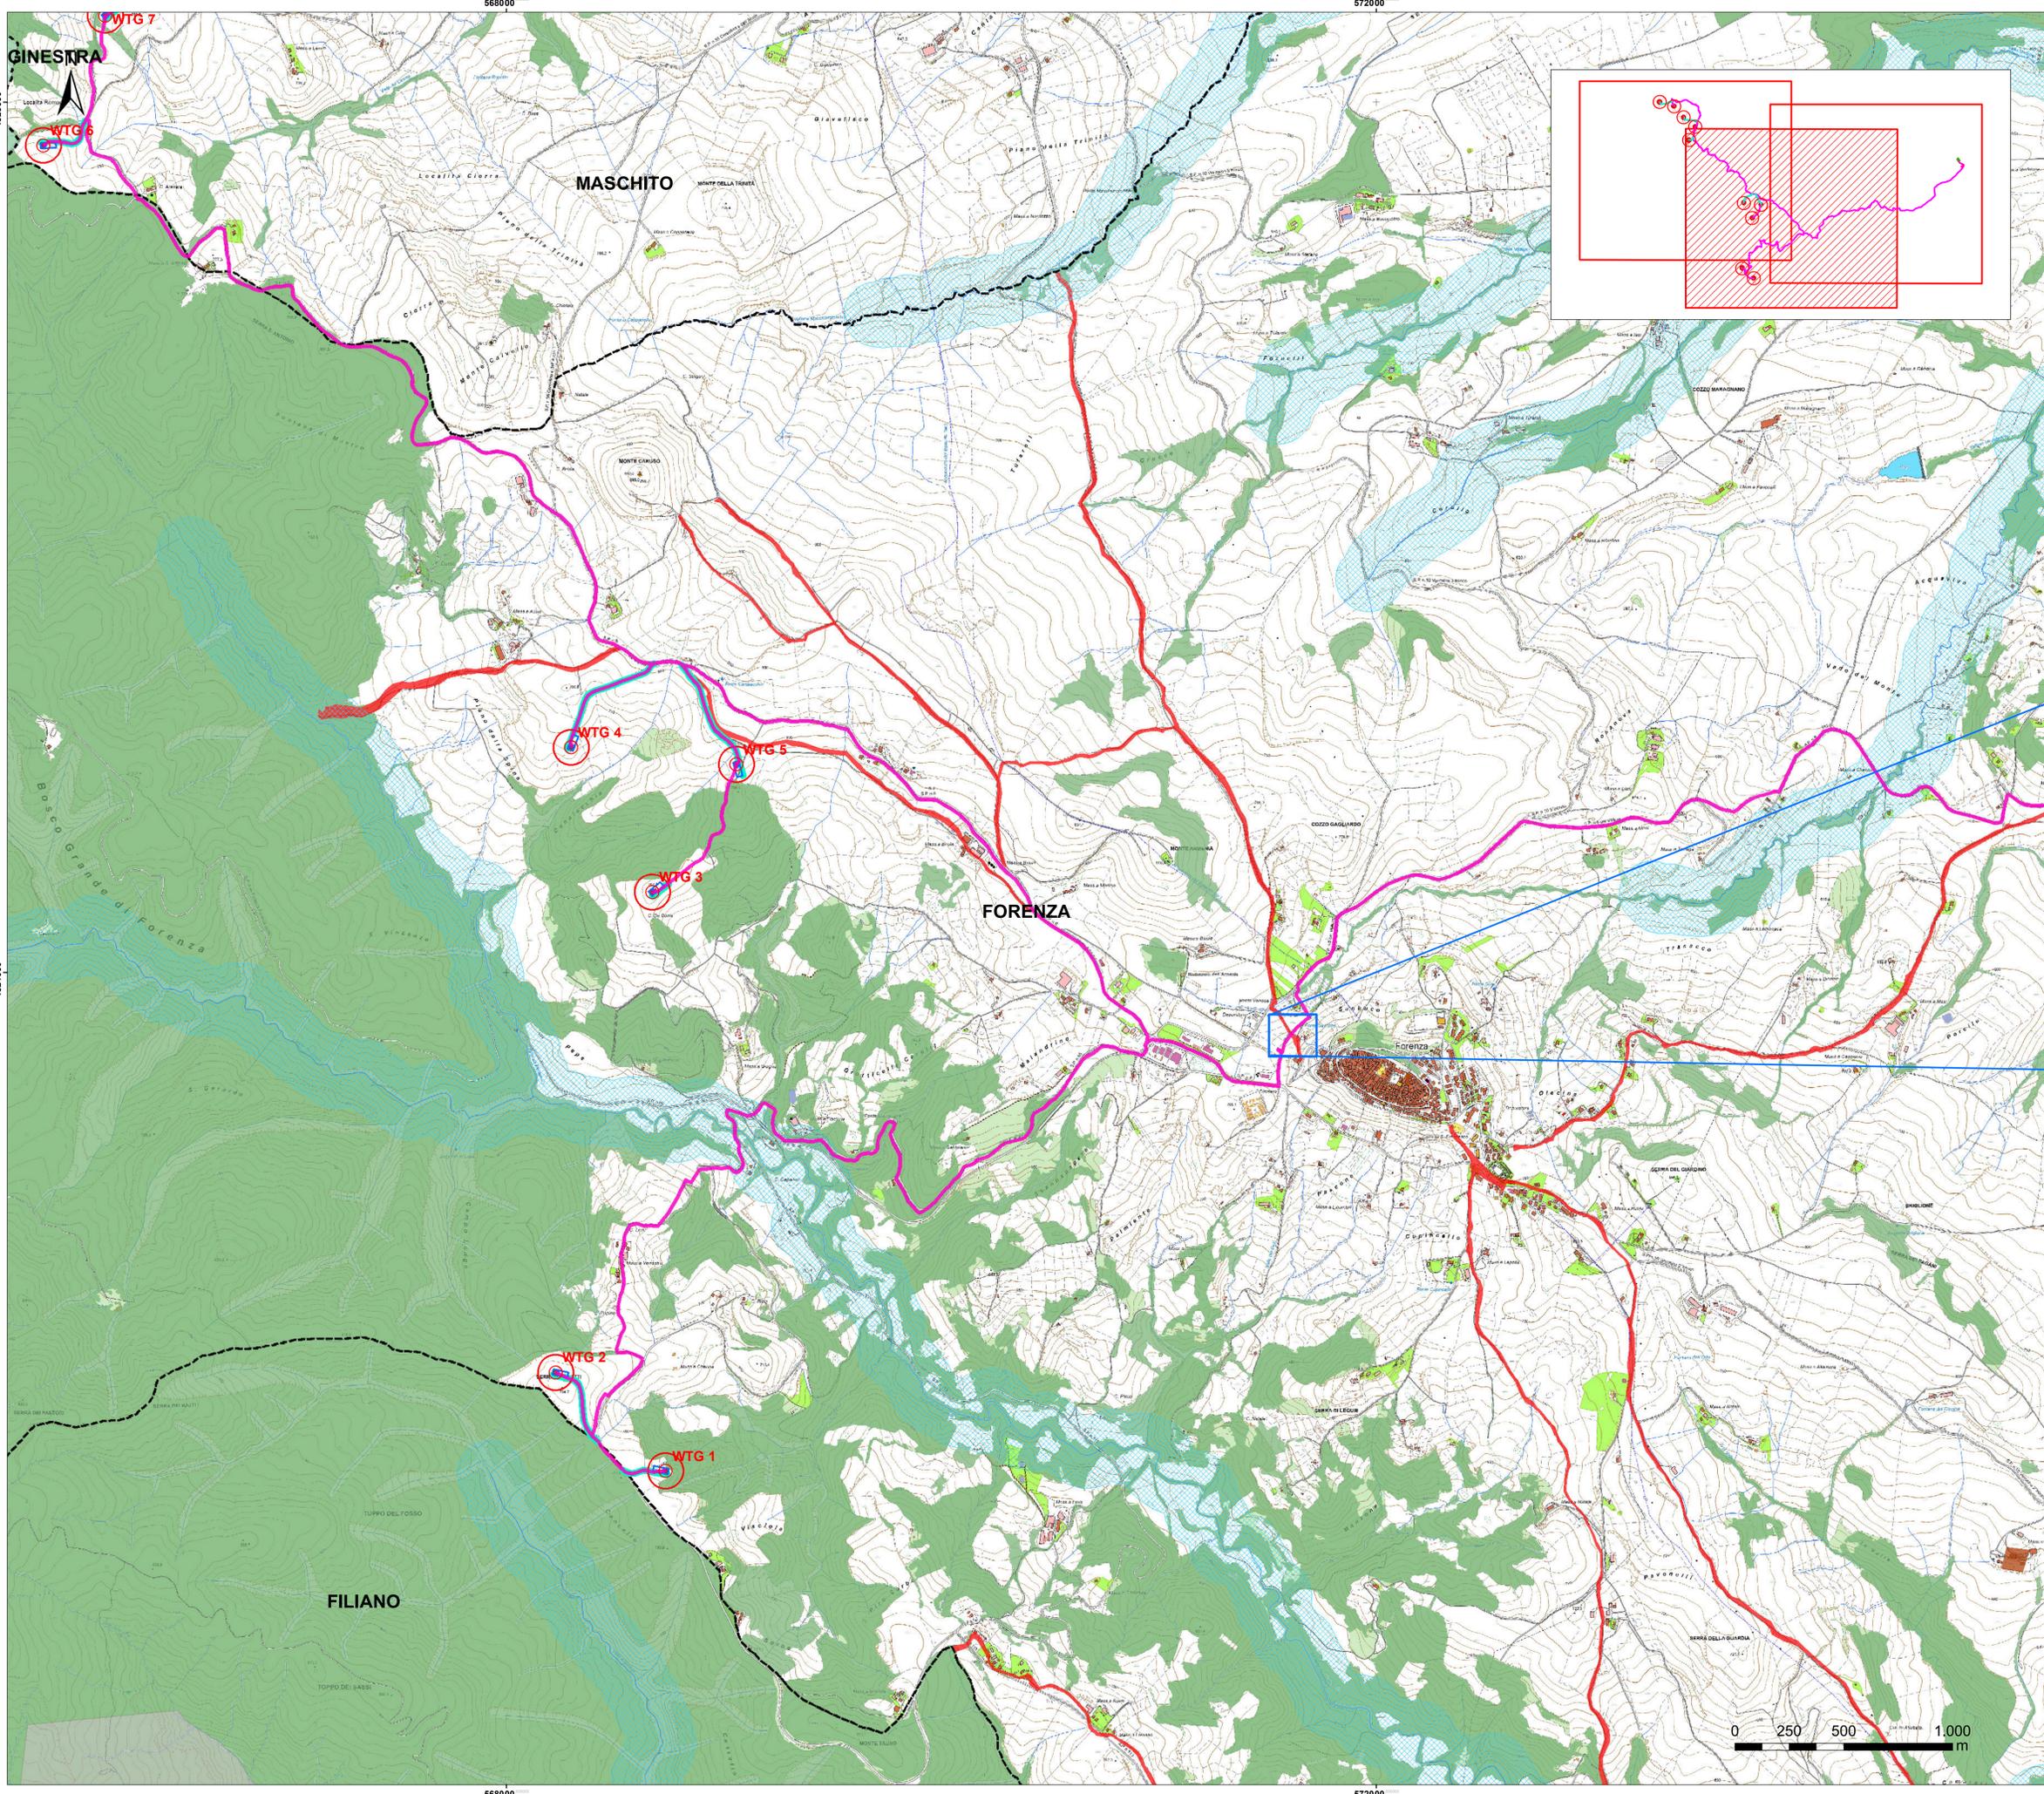


- Legenda**
- Aerogeneratori
 - Limiti comunali Basilicata
 - Caviddotto
 - Strade
 - Piazzola
 - Sottostazione
 - Cabina di raccolta
 - Ambito urbano
 - Limiti comunali
- BENI CULTURALI (ART.10 e 45)**
- Archeologici-Tratturi
 - Beni monumentali
 - Beni di interesse archeologico
 - Parchi e Viali della Rimembranza art.10
- BENI PAESAGGISTICI (ART.136 e 142)**
- Aree di notevole interesse pubblico
 - Parchi e Viali della Rimembranza art.136
- Aree tutelate per legge art. 142**
- Fiumi, torrenti e corsi d'acqua
 - Buffer 150 m Fiumi, torrenti e corsi d'acqua
 - Riserve regionali
 - Parchi
 - Foreste e boschi
 - Zone di interesse archeologico ope legis-let.m


Beni per la delimitazione di ulteriori contesti-art.143

- Alberi monumentali

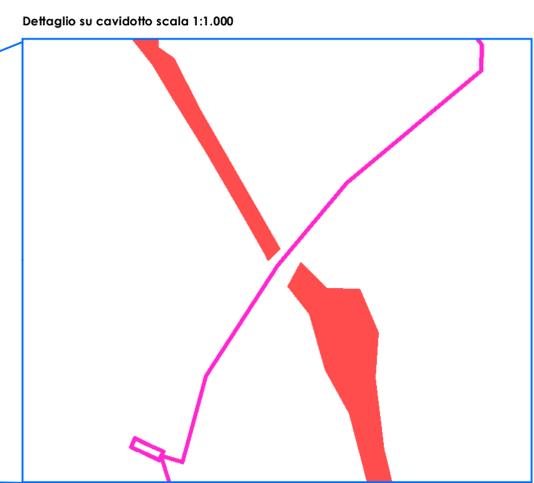

 REGIONE BASILICATA PROVINCIA DI POTENZA		
 COMUNE DI FORENZA	 COMUNE DI MASCHITO	 COMUNE DI PALAZZO S.G.
Committente:		
Oggetto: PROGETTO DEFINITIVO OTTIMIZZATO "PARCO EOLICO PIANO DELLA SPINA"		
Titolo: Carta dei vincoli dell'area : Vincoli paesaggistici		Tavola: A.16.a.4.a.1 Tav. 2 di 3
Progettista Architettonico/Ediliziario: Ing. Paolo Battistella		Consulenza Geologica: Dott. Geologo Antonio Viviani
Responsabile V.I.A.: Ing. Rocco Sileo		Consulenza Topografica: Geom. Rocco Galasso
 A.d.R. s.r.l.s. <small>INGEGNERIA ARCHITETTURA TOPOGRAFIA</small>		1:10.000
1 Aggiornamento 03/2024 D.M. R.S. 0 Emisione 10/2021 D.M. R.S.		Data:
N° REVISIONE DATA RED. APPR.		Marzo 2024

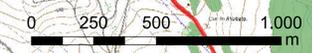

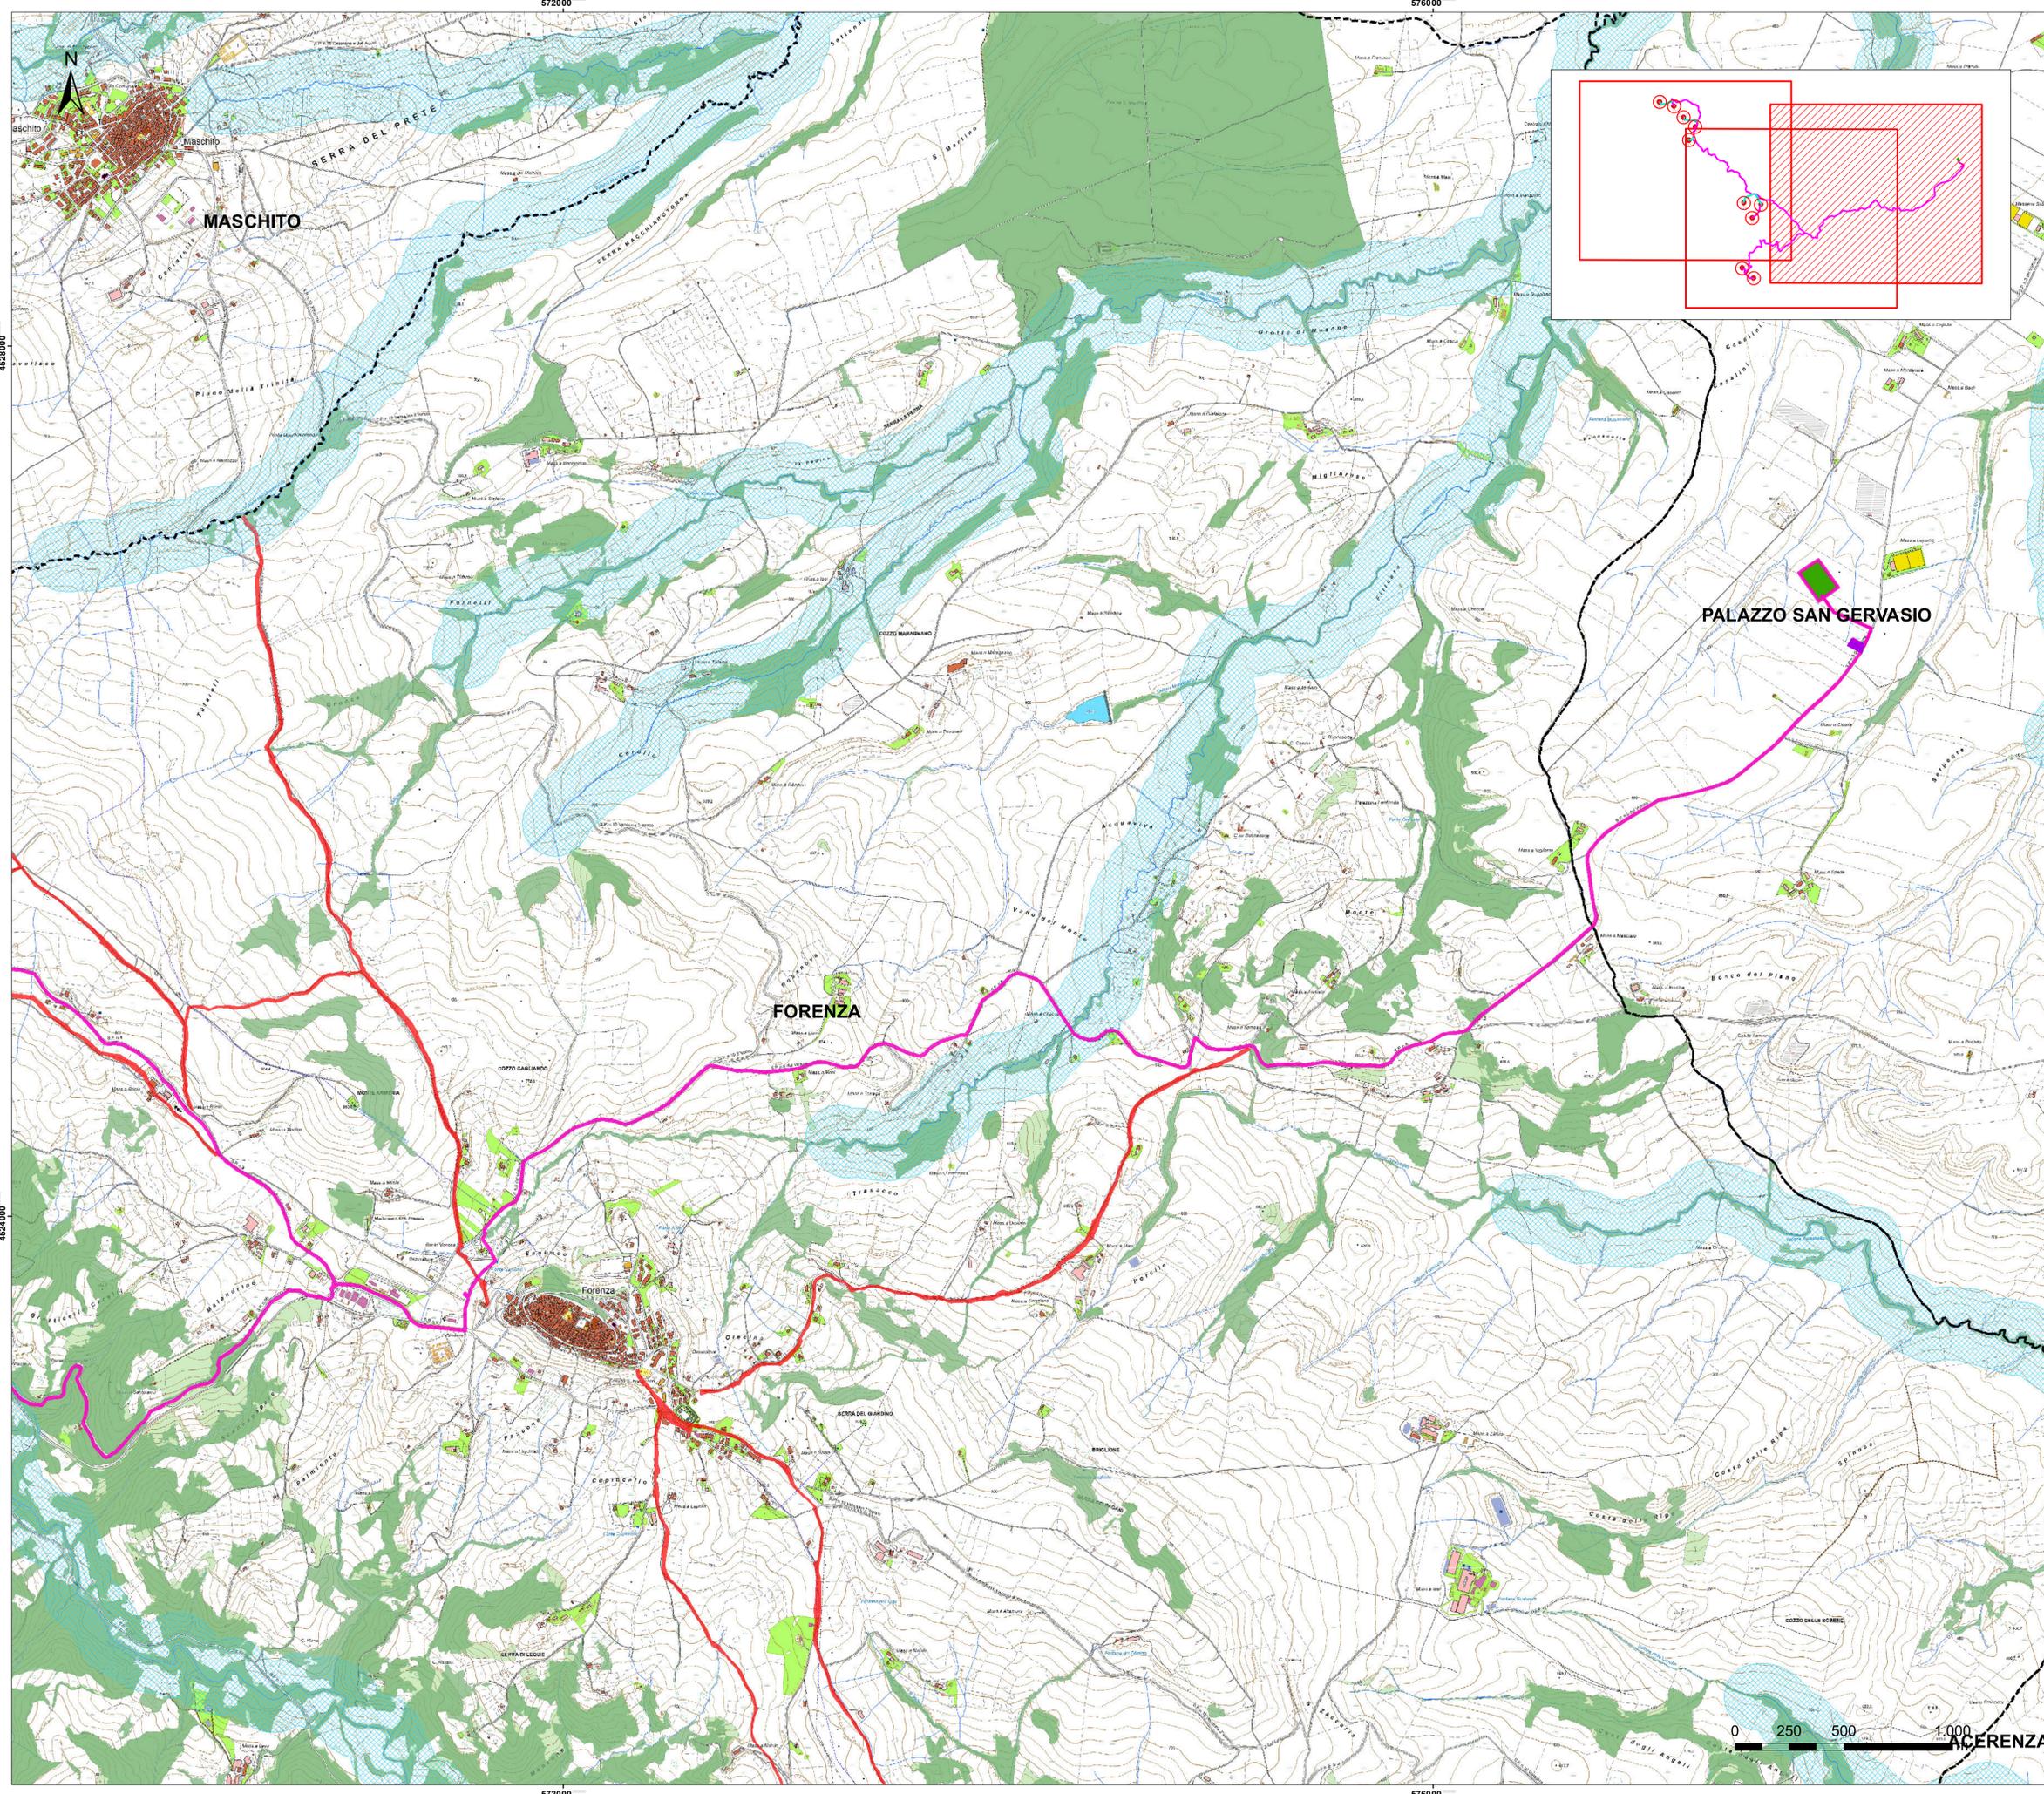

- Legenda**
- Aerogeneratori
 - Limiti comunali Basilicata
 - Cavidotto
 - Strade
 - Piazzola
 - Sottostazione
 - Cabina di raccolta
 - Ambito urbano
 - Limiti comunali

- BENI CULTURALI (ART.10 e 45)**
- Archeologici-Tratturi
 - Beni monumentali
 - Beni di interesse archeologico
 - Parchi e Viali della Rimembranza art.10

- BENI PAESAGGISTICI (ART.136 e 142)**
- Aree di notevole interesse pubblico
 - Parchi e Viali della Rimembranza art.136

- Aree tutelate per legge_ art. 142**
- Fiumi, torrenti e corsi d'acqua
 - Buffer 150 m Fiumi, torrenti e corsi d'acqua
 - Riserve regionali
 - Parchi
 - Foreste e boschi
 - Zone di interesse archeologico ope legis-let.m

- Beni per la delimitazione di ulteriori contesti-art.143**
- Alberi monumentali

REGIONE BASILICATA

PROVINCIA DI POTENZA

COMUNE DI FORENZA

COMUNE DI MASCHITO

COMUNE DI PALAZZO S.G.

Committente: **ENPower**
Energy One

Oggetto: PROGETTO DEFINITIVO OTTIMIZZATO
"PARCO EOLICO PIANO DELLA SPINA"

Titolo:

Carta dei vincoli dell'area : Vincoli paesaggistici

Tavola:

A.16.a.4.a.1
Tav. 3 di 3

Progettista Architetto/Ingegnere:	Consulenza Geologica:
Ing. Paolo Battistella	Dott. Geologo Antonio Viviani
Responsabile V.I.A.:	Consulenza Topografica:
Ing. Rocco Sileo	Geom. Rocco Galasso

1	Aggiornamento	03/2024	D.M.	R.S.	Data:
0	Emissione	10/2021	D.M.	R.S.	
REVISIONE		DATA	RED.	APPR.	1:10.000
					Marzo 2024