Sezioni trasversali

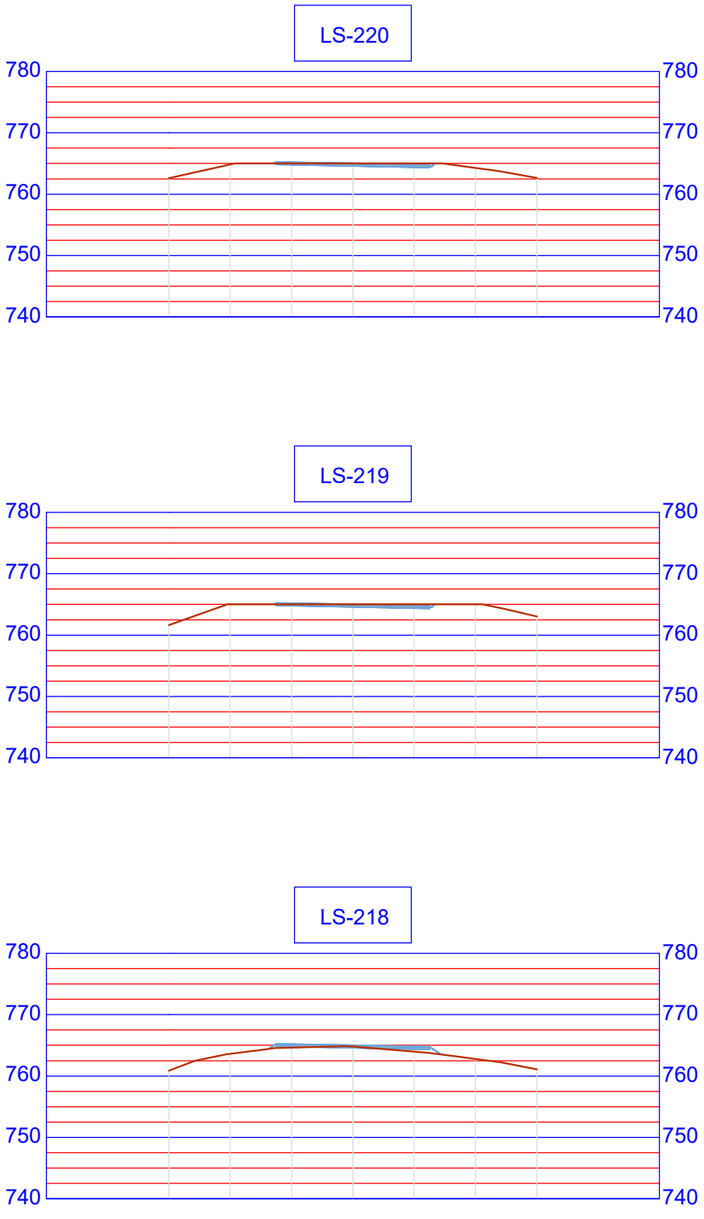

Planimetria piazzola - WTG 3

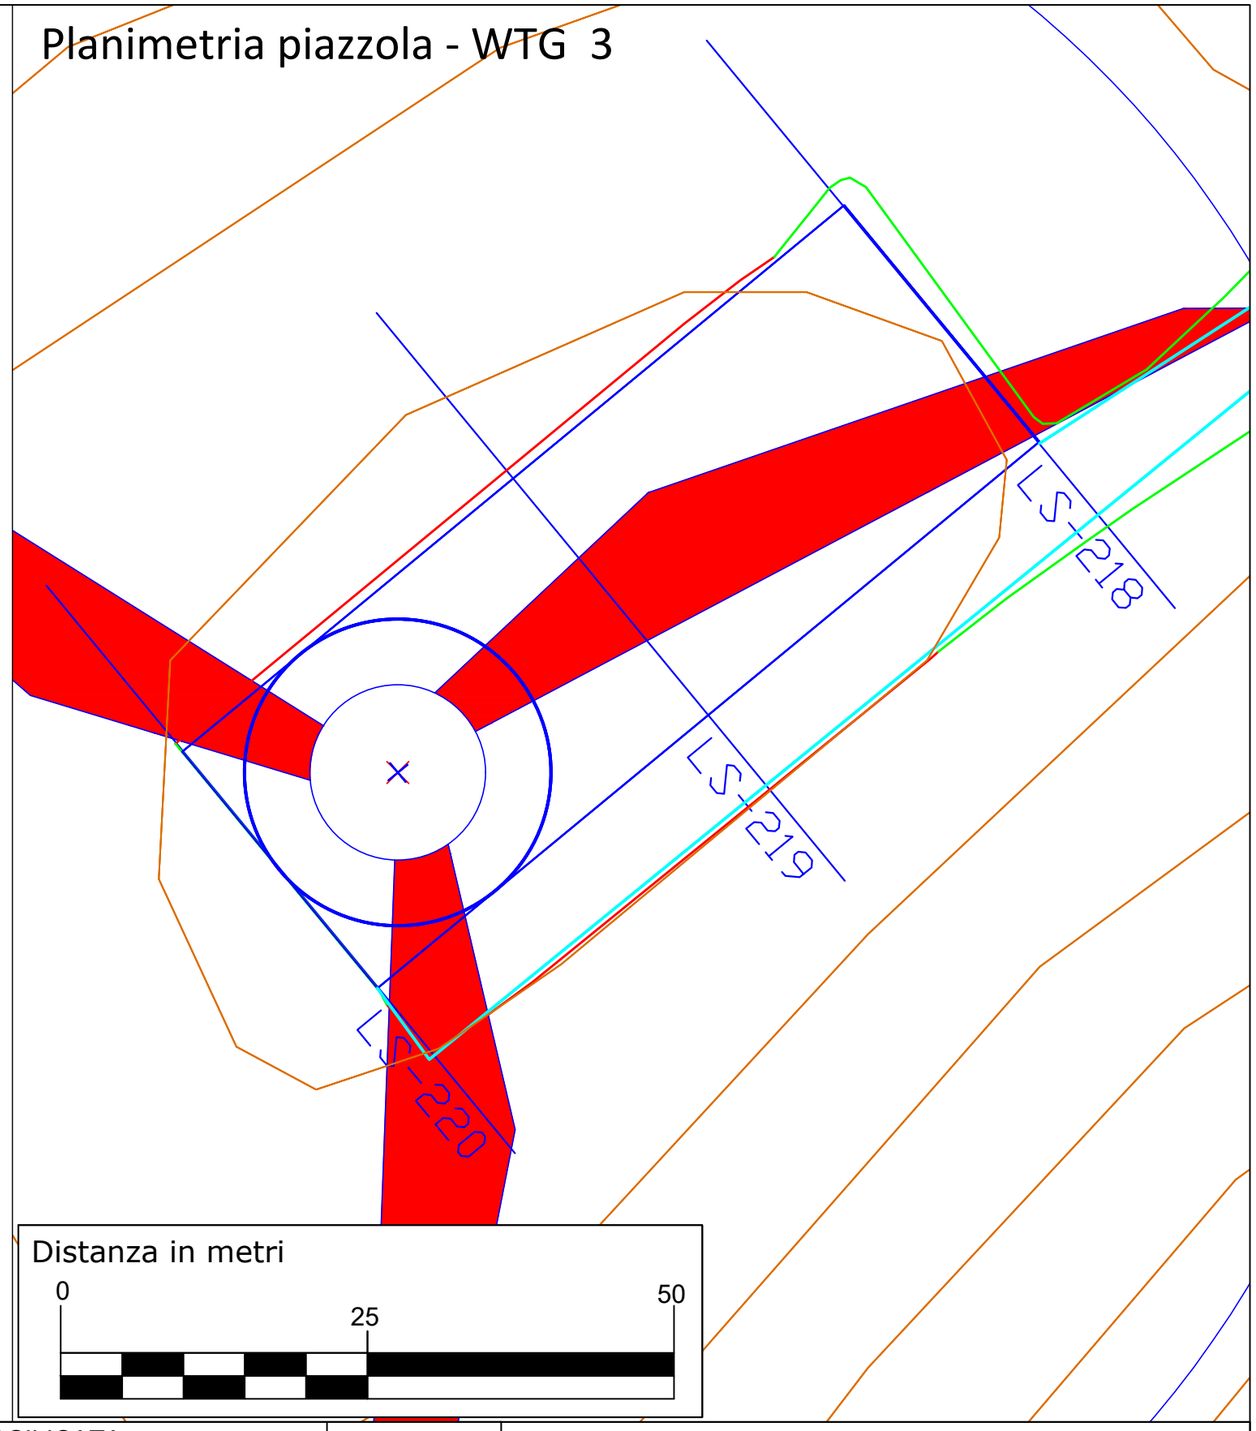

Committente: ENPower Energy One

SILEO ROCCO 2024.06.05 21:24:05 CN=SILEO ROCCO C=IT 2.5.4.4=SILEO 2.5.4.42=ROCCO

Progettista: ING. PAOLO BATTISTELLA
Via Marconi 69
40033 Casalecchio di Reno (BO)

Data	Revisione	Redatto	Verificato	Approvato
Marzo 2024	Rev. A	MS	BP	BP
Ottobre 2021	Emissione	MS	BP	BP

REGIONE BASILICATA
Provincia di Potenza
Comune di Forenza - Comune di Maschito - Comune di Palazzo San Gervasio
Progetto definitivo ottimizzato "Parco eolico Piano della Spina"

ELABORATO: A16 a 17

SEZIONI TRASVERSALI CORRENTI DI PROGETTO

FORMATO	A3	SCALA	-	

FOGLIO 3 di 10

LEGENDA

- WTG di progetto
- Plinto e piazzola
- Viabilità cantiere
- SCARPATA - Sterro
- SCARPATA - Riporto
- Sezione