

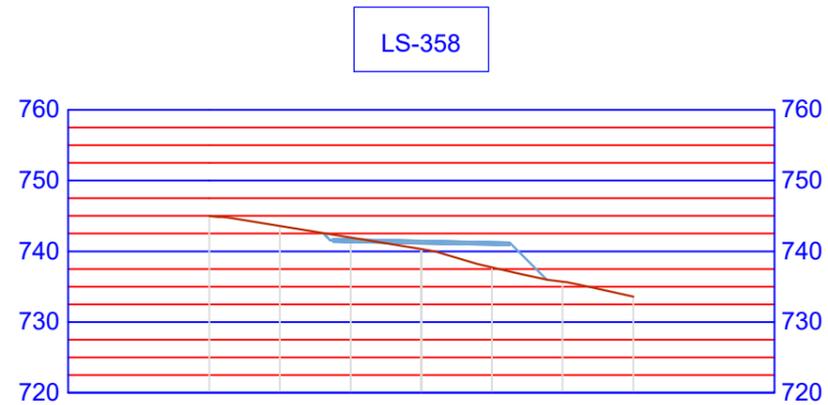


Sezioni trasversali

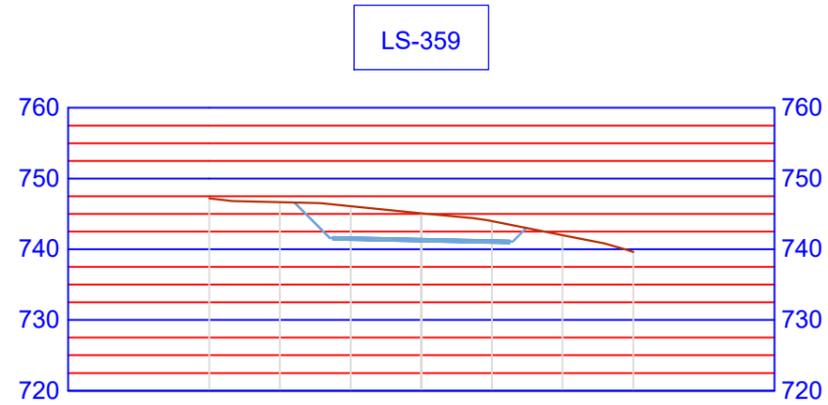

Planimetria piazzola - WTG 4

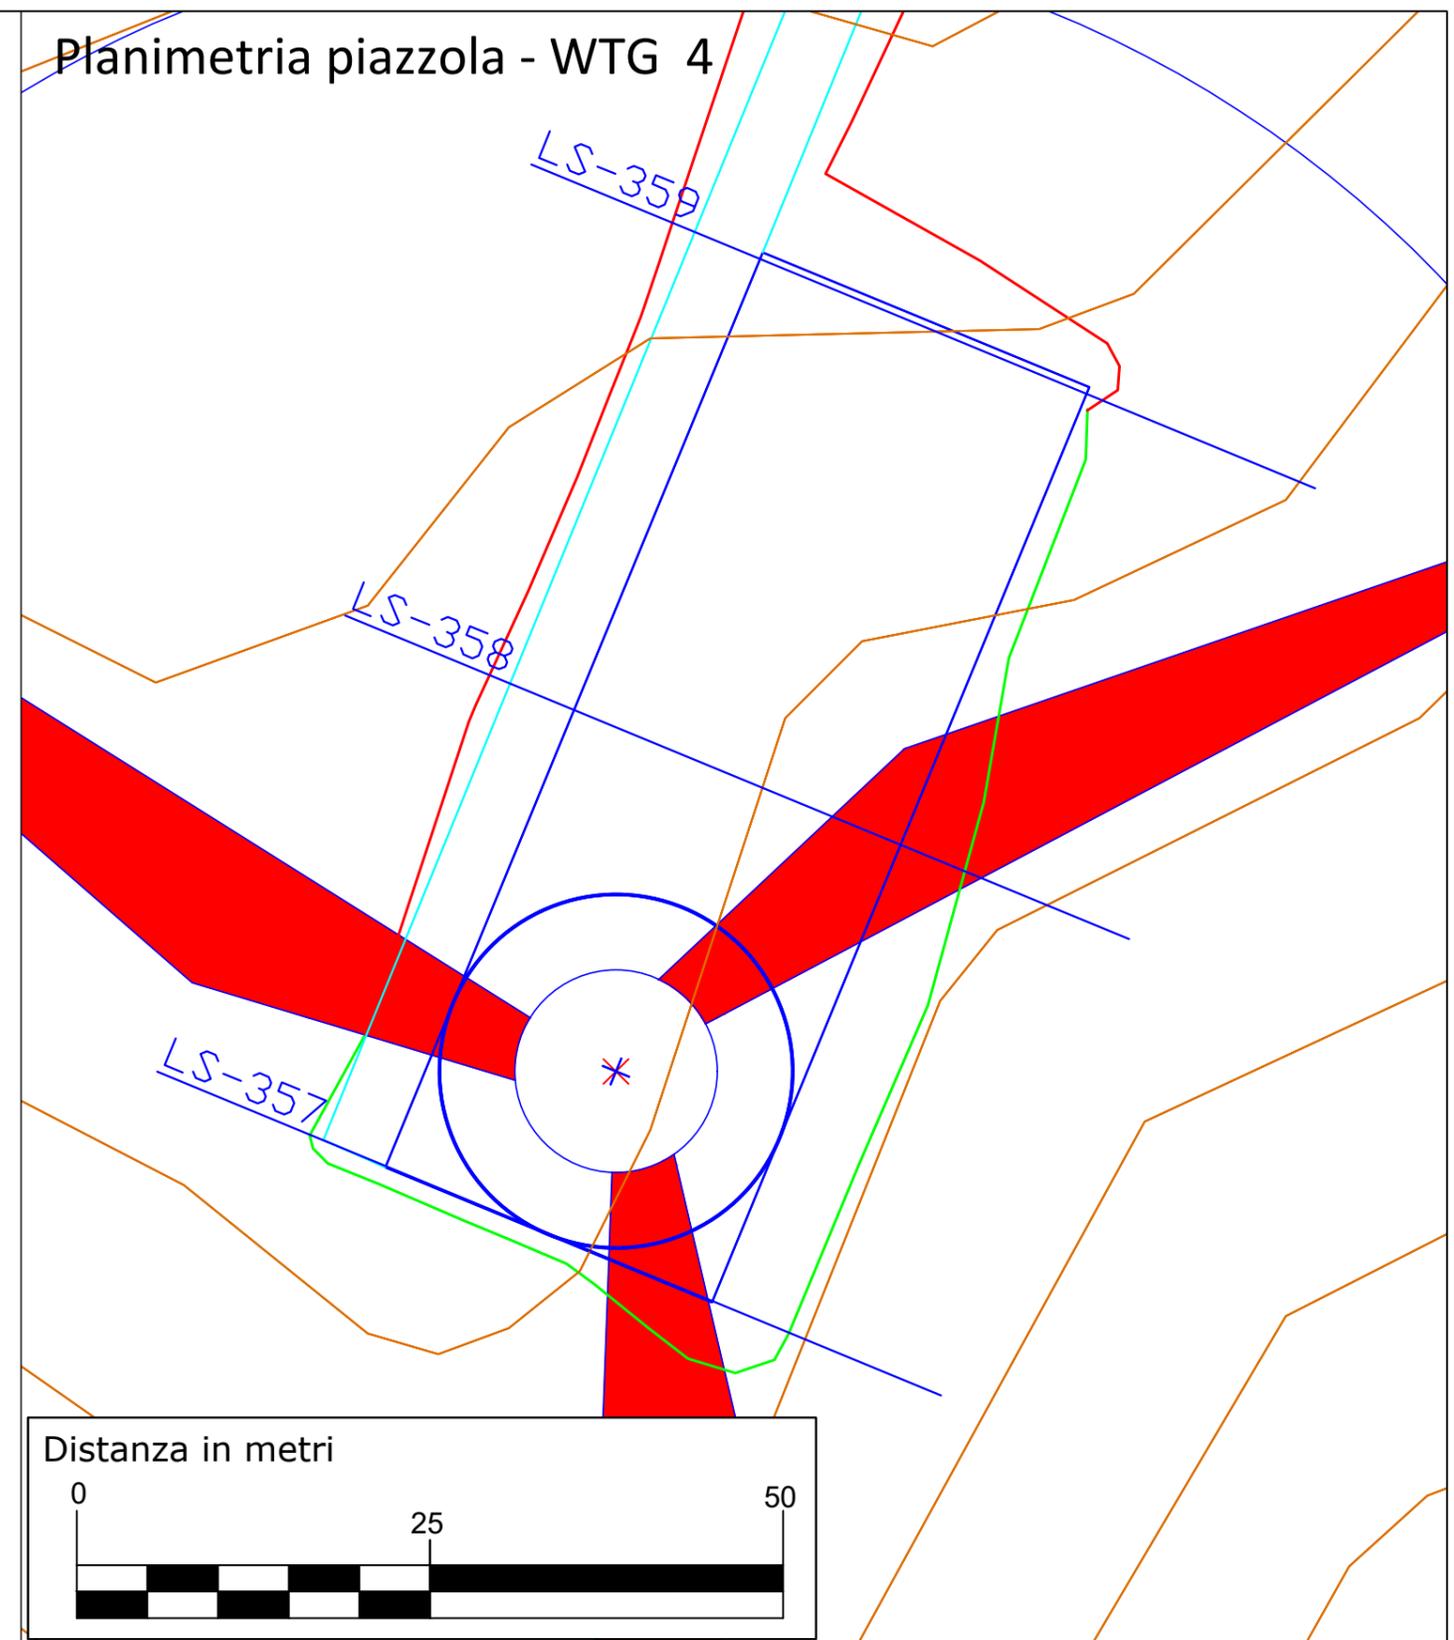

Committente: 

Progettista: ING. PAOLO BATTISTELLA
Via Marconi 69
40033 Casalecchio di Reno (BO)

Data	Revisione	Redatto	Verificato	Approvato
Marzo 2024	Rev. A	MS	BP	BP
Ottobre 2021	Emissione	MS	BP	BP

REGIONE BASILICATA
Provincia di Potenza
Comune di Forenza - Comune di Maschito - Comune di Palazzo San Gervasio
Progetto definitivo ottimizzato "Parco eolico Piano della Spina"

ELABORATO: **A16 a 17**

SEZIONI TRASVERSALI CORRENTI DI PROGETTO

FORMATO	A3	SCALA	-
---------	----	-------	---

LEGENDA

	WTG di progetto		SCARPATA - Sterro
	Plinto e piazzola		SCARPATA - Riporto
	Viabilità cantiere		Sezione

FOGLIO
4 di 10