



Sezioni trasversali

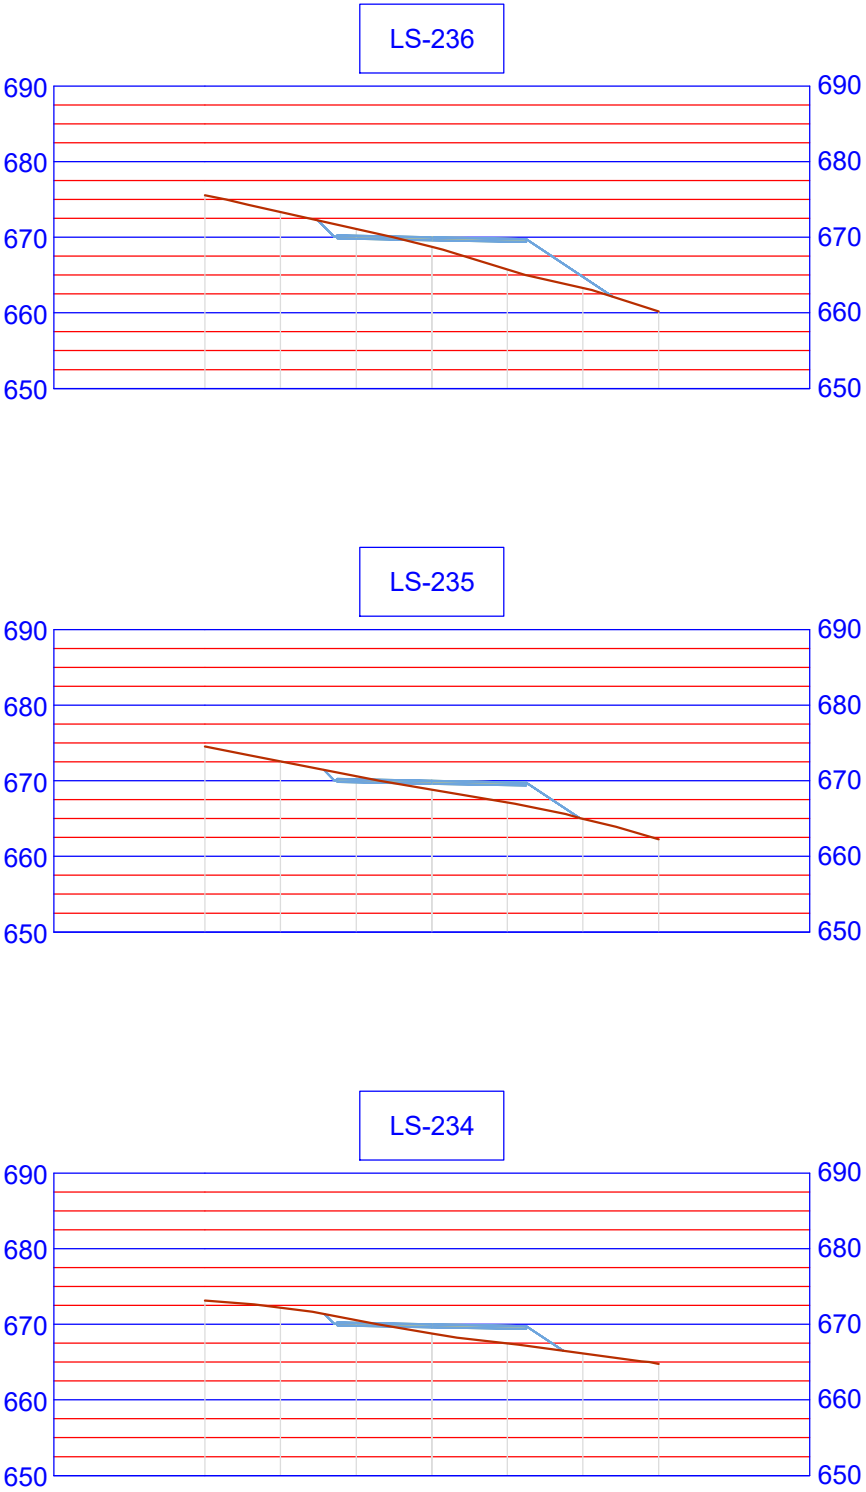

Planimetria piazzola - WTG 8

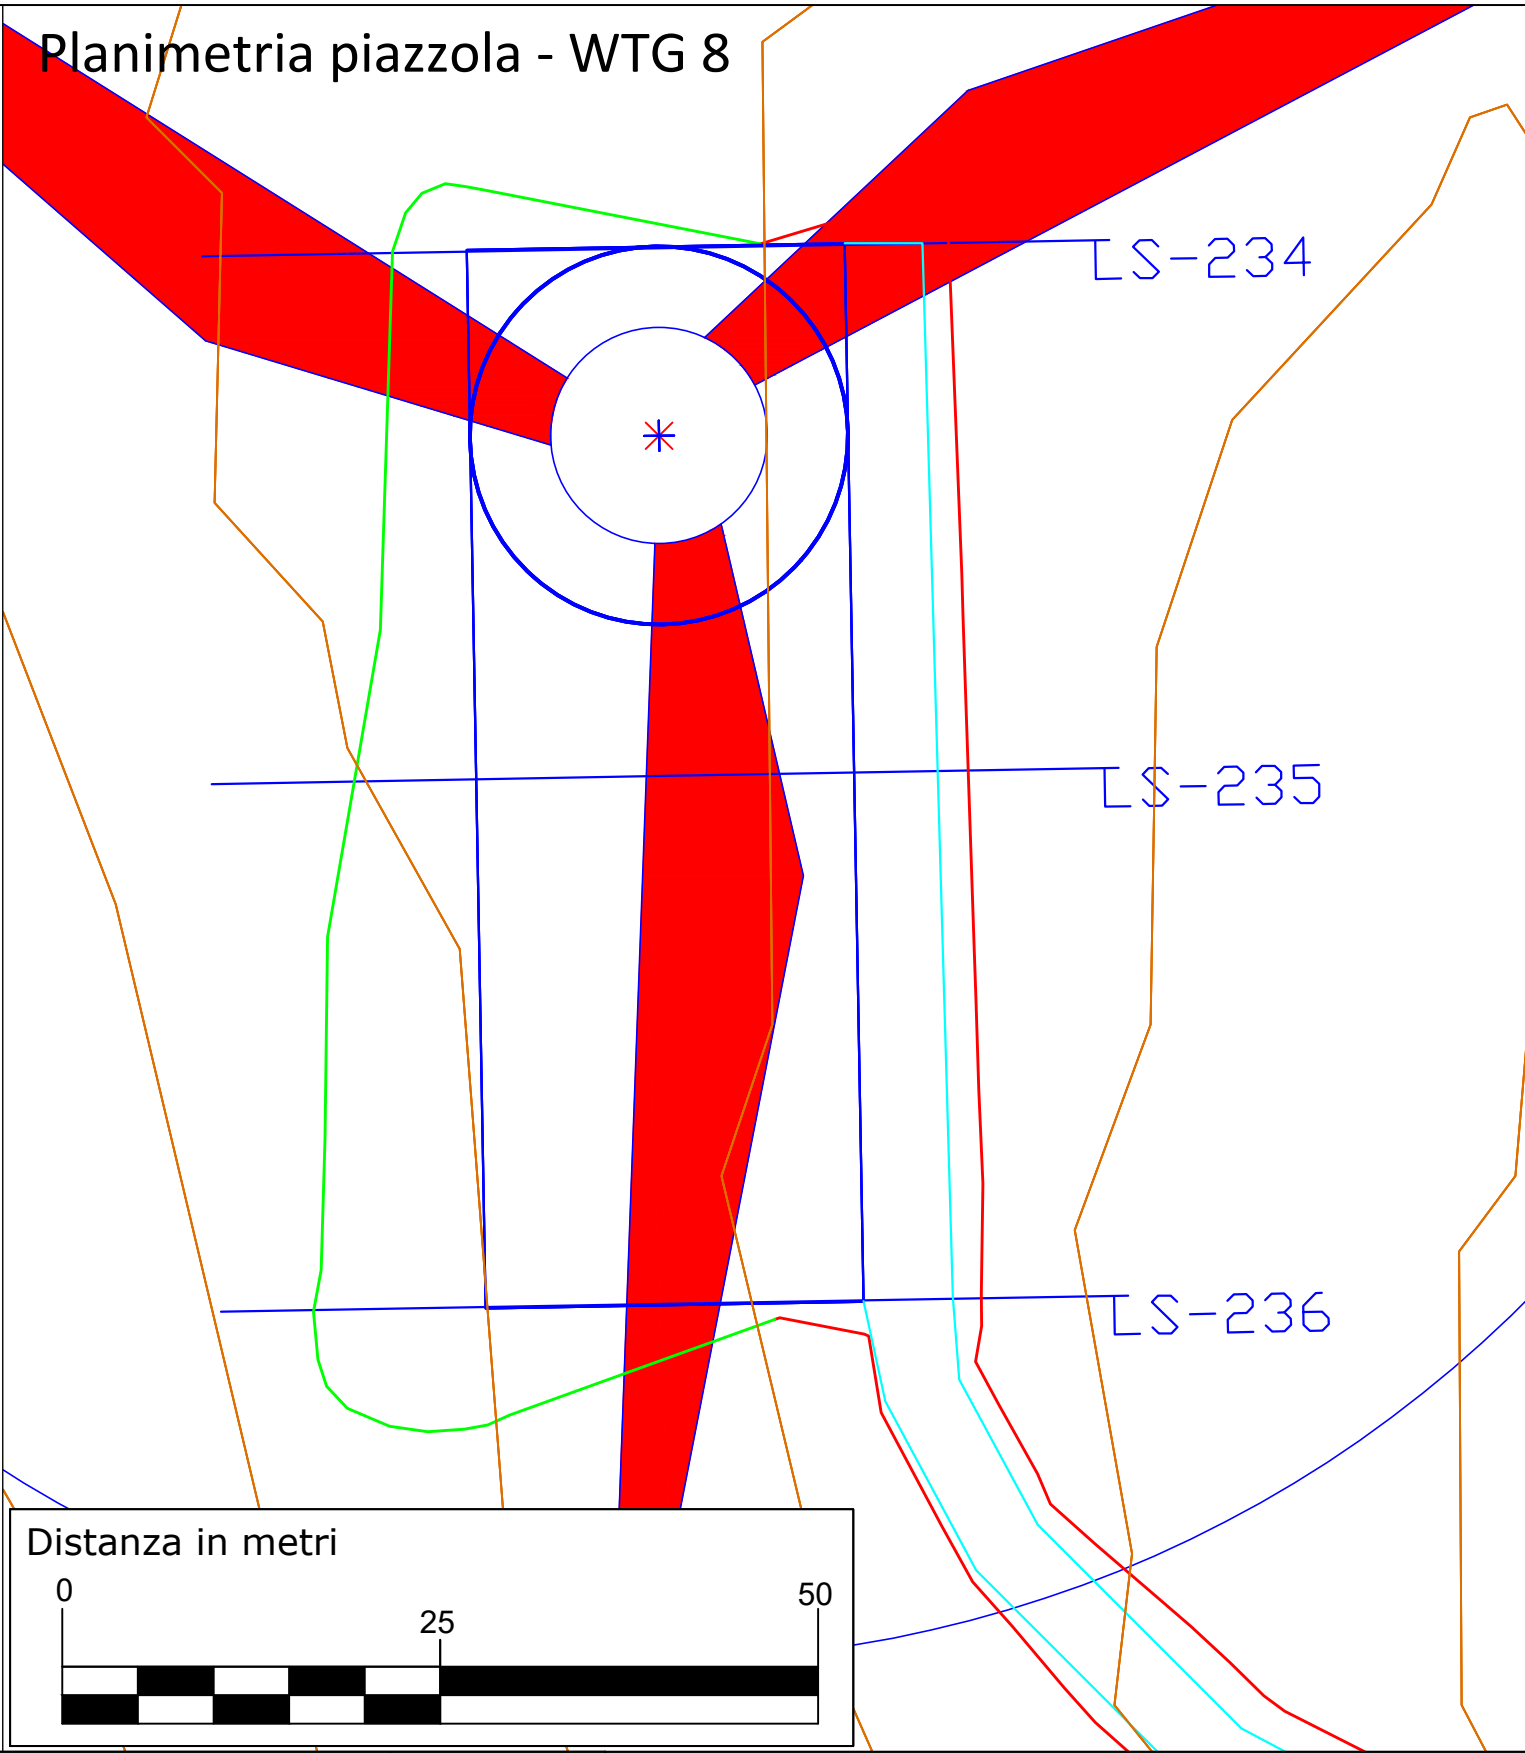

Committente:

 **ENPower**
Energy One

Progettista: ING. PAOLO BATTISTELLA Via Marconi 69 40033 Casalecchio di Reno (BO)				
Data	Revisione	Redatto	Verificato	Approvato
Marzo 2024	Rev. A	MS	BP	BP
Ottobre 2021	Emissione	MS	BP	BP

REGIONE BASILICATA
Provincia di Potenza
Comune di Forenza - Comune di Maschito - Comune di Palazzo San Gervasio
Progetto definitivo ottimizzato "Parco eolico Piano della Spina"

ELABORATO:	A16 a 17			
SEZIONI TRASVERSALI CORRENTI DI PROGETTO				
FORMATO	A3	SCALA	-	

LEGENDA

 WTG di progetto

 Plinto e piazzola

 Viabilità cantiere

 SCARPATA - Sterro

 SCARPATA - Riporto

 Sezione