

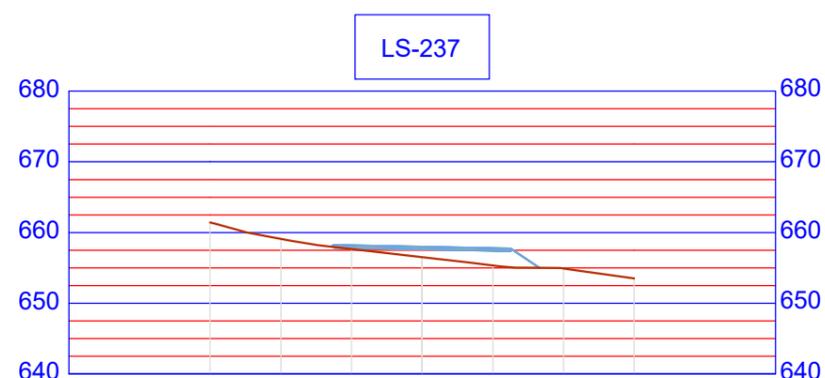
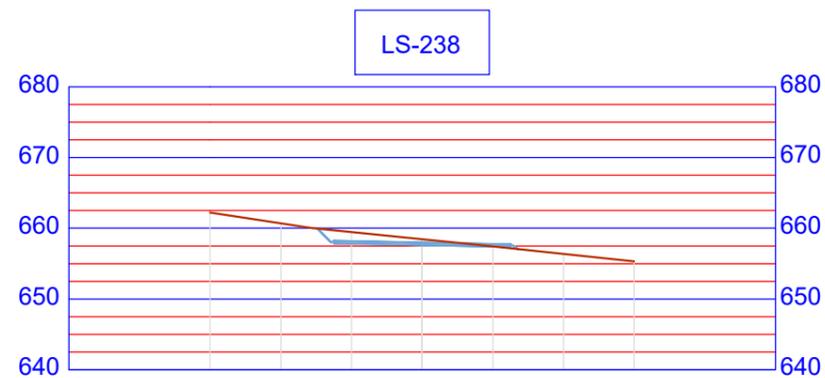


# Sezioni trasversali

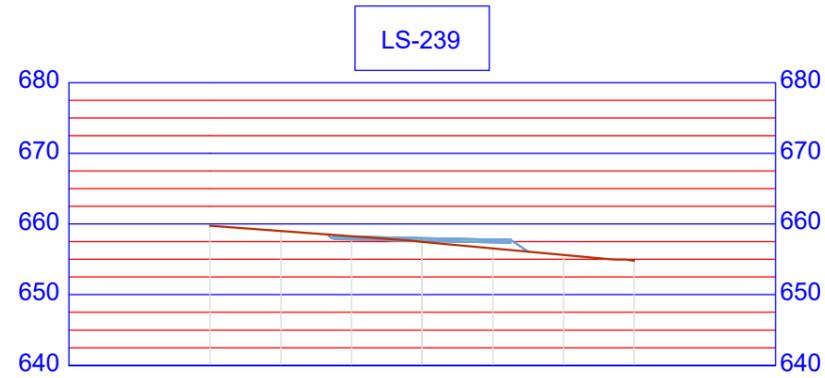

# Planimetria piazzola - WTG 9

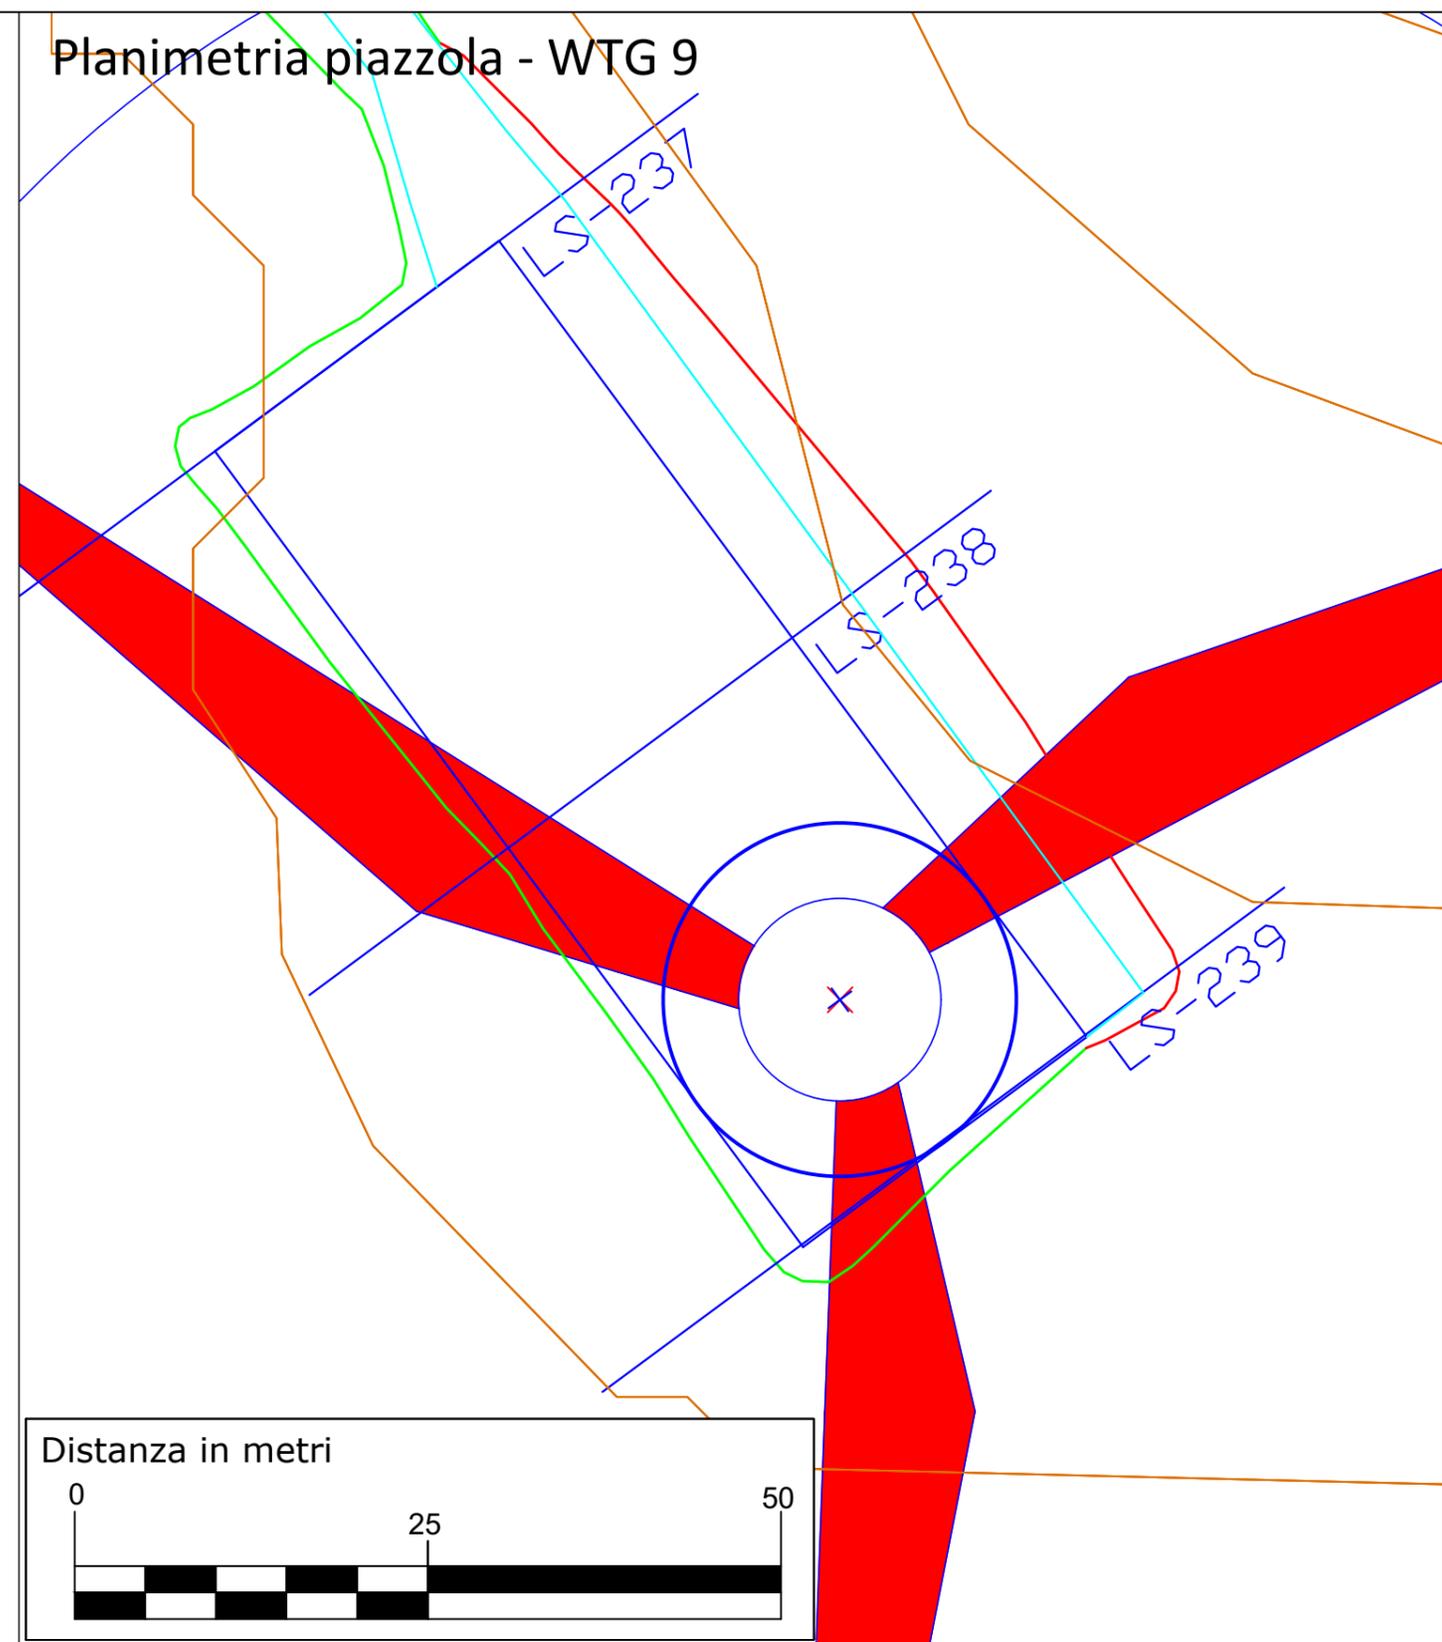

Committente: 

Progettista: ING. PAOLO BATTISTELLA  
Via Marconi 69  
40033 Casalecchio di Reno (BO)

Data	Revisione	Redatto	Verificato	Approvato
Marzo 2024	Rev. A	MS	BP	BP
Ottobre 2021	Emissione	MS	BP	BP

REGIONE BASILICATA  
Provincia di Potenza  
Comune di Forenza - Comune di Maschito - Comune di Palazzo San Gervasio  
Progetto definitivo ottimizzato "Parco eolico Piano della Spina"

ELABORATO:	<b>A16 a 17</b>			
<b>SEZIONI TRASVERSALI CORRENTI DI PROGETTO</b>				
FORMATO	A3	SCALA	-	

LEGENDA

	WTG di progetto		SCARPATA - Sterro
	Plinto e piazzola		SCARPATA - Riporto
	Viabilità cantiere		Sezione

FOGLIO 9 di 10