



REGIONE BASILICATA



PROVINCIA DI POTENZA



COMUNE DI FORENZA



COMUNE DI MASCHITO



COMUNE DI PALAZZO S.G.

Committente:



Oggetto:

PROGETTO DEFINITIVO OTTIMIZZATO
"PARCO EOLICO PIANO DELLA SPINA"

Titolo:

Schema di Collegamento alla Rete
Elettrica di Distribuzione e
Trasmissione.

Tavola:

A.16.b.4

-Progettista Architettonico/Elettromecc.:

Ing. Paolo Battistella

-Consulenza Geologica:


Dott. Geologo Antonio Viviani

-Responsabile V.I.A.:

Ing. Rocco Sileo

-Consulenza Topografica:

Geom. Rocco Galasso

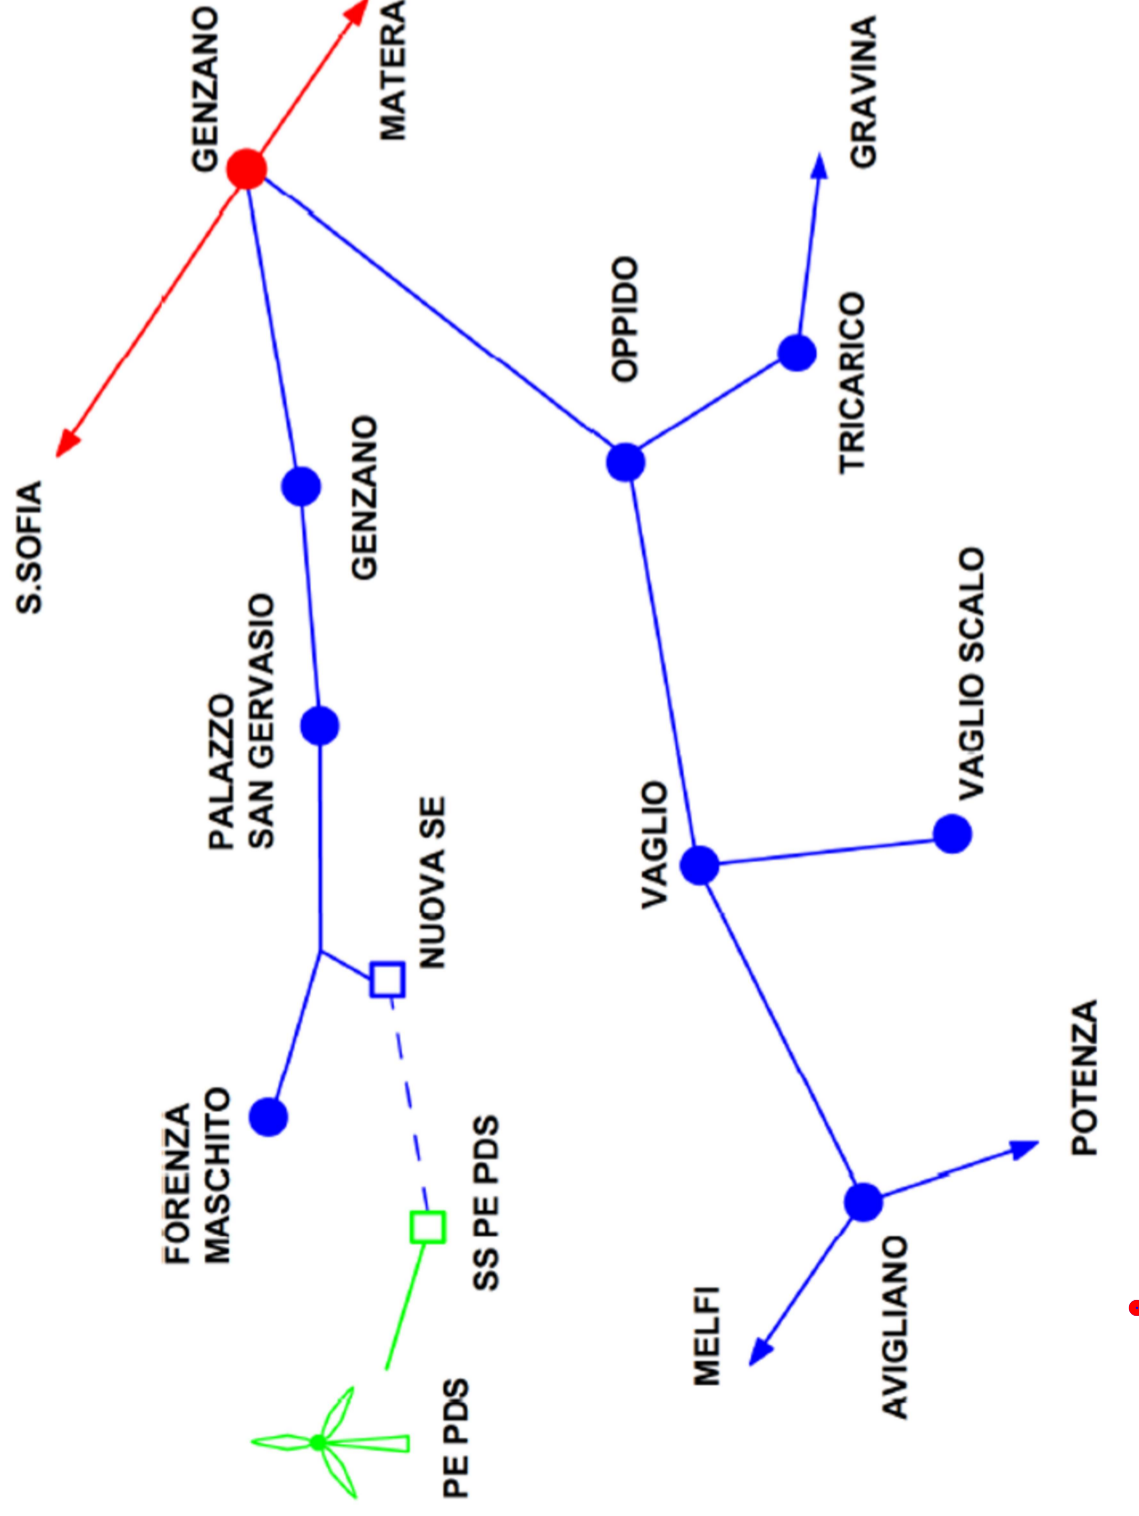

- Linea 30 kV PE Piano della Spina
- Linea PE 150 kV
- Linea RTN 150 kV
- Linea RTN 380 kV
- Sottostazione PE Pds
- Stazione RTN 150 kV
- Nuova stazione RTN 150 kV
- Stazione RTN 380/150 kV

1	Aggiornamento	03/2024	C.V.	P.B.	Data:
0	Emissione	10/2021	G.M.	P.B.	
N°	REVISIONE	DATA	RED.	APPR.	Marzo 2024