



# TIPICO SOTTOSTAZIONE ELETTRICA

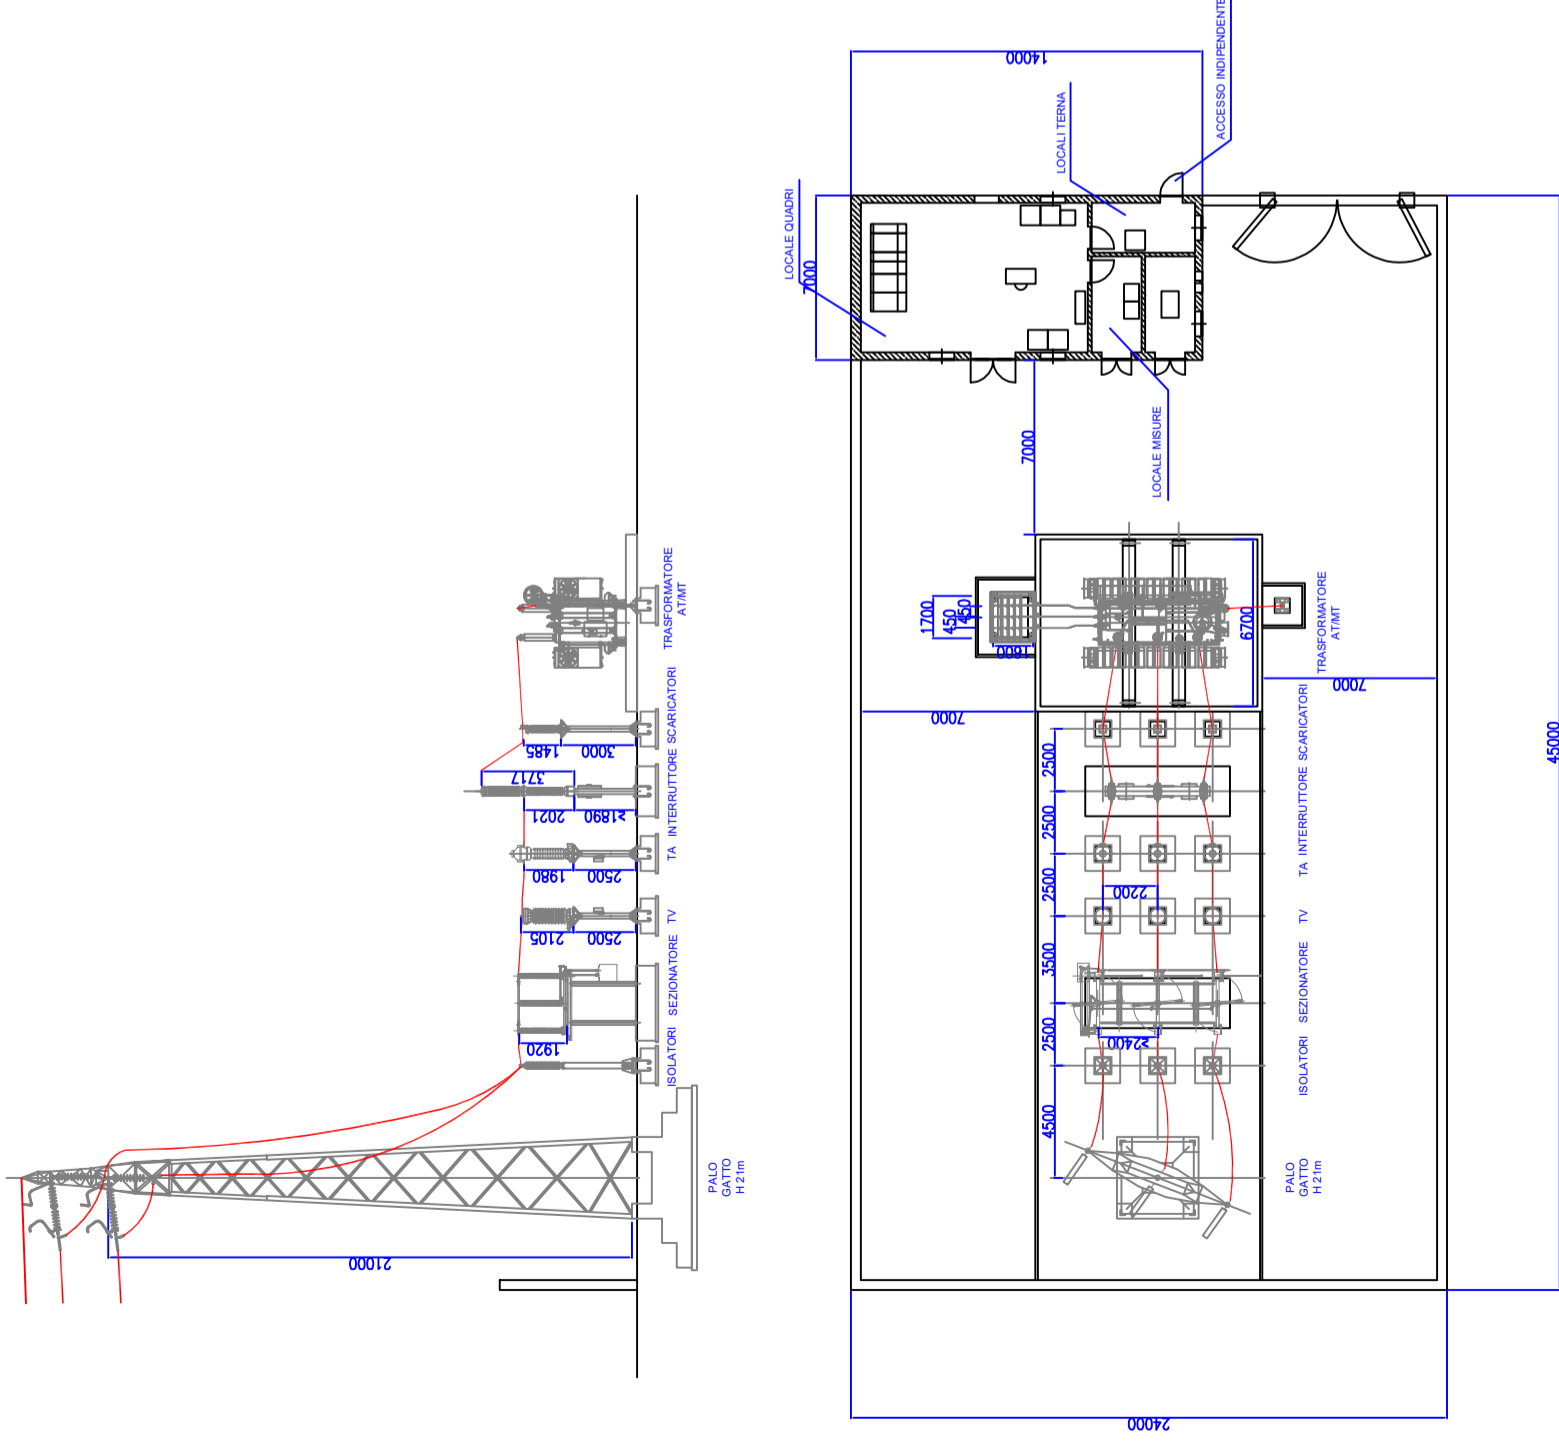

QUOTE ESPRESSE IN "mm".

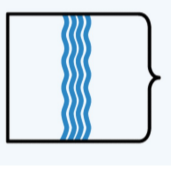

## REGIONE BASILICATA



## PROVINCIA DI POTENZA



COMUNE DI FORENZA



COMUNE DI MASCHITO



COMUNE DI PALAZZO S.G.

Committente:



Oggetto:

PROGETTO DEFINITIVO OTTIMIZZATO  
"PARCO EOLICO PIANO DELLA SPINA"

Titolo:

Sottostazione Elettrica Utente.

Tavola:

A.16.b.10

-Progettista Architettonico/Elettromecc.:

Ing. Paolo Battistella

-Consulenza Geologica:

Dott. Geologo Antonio Viviani

-Responsabile V.I.A.:

Ing. Rocco Sileo

-Consulenza Topografica:

Geom. Rocco Galasso



N°	Aggiornamento	REVISIONE	DATA	RED.	P.B.	APPR.	Data:
0			03/2024	C.V.	P.B.		Marzo 2024