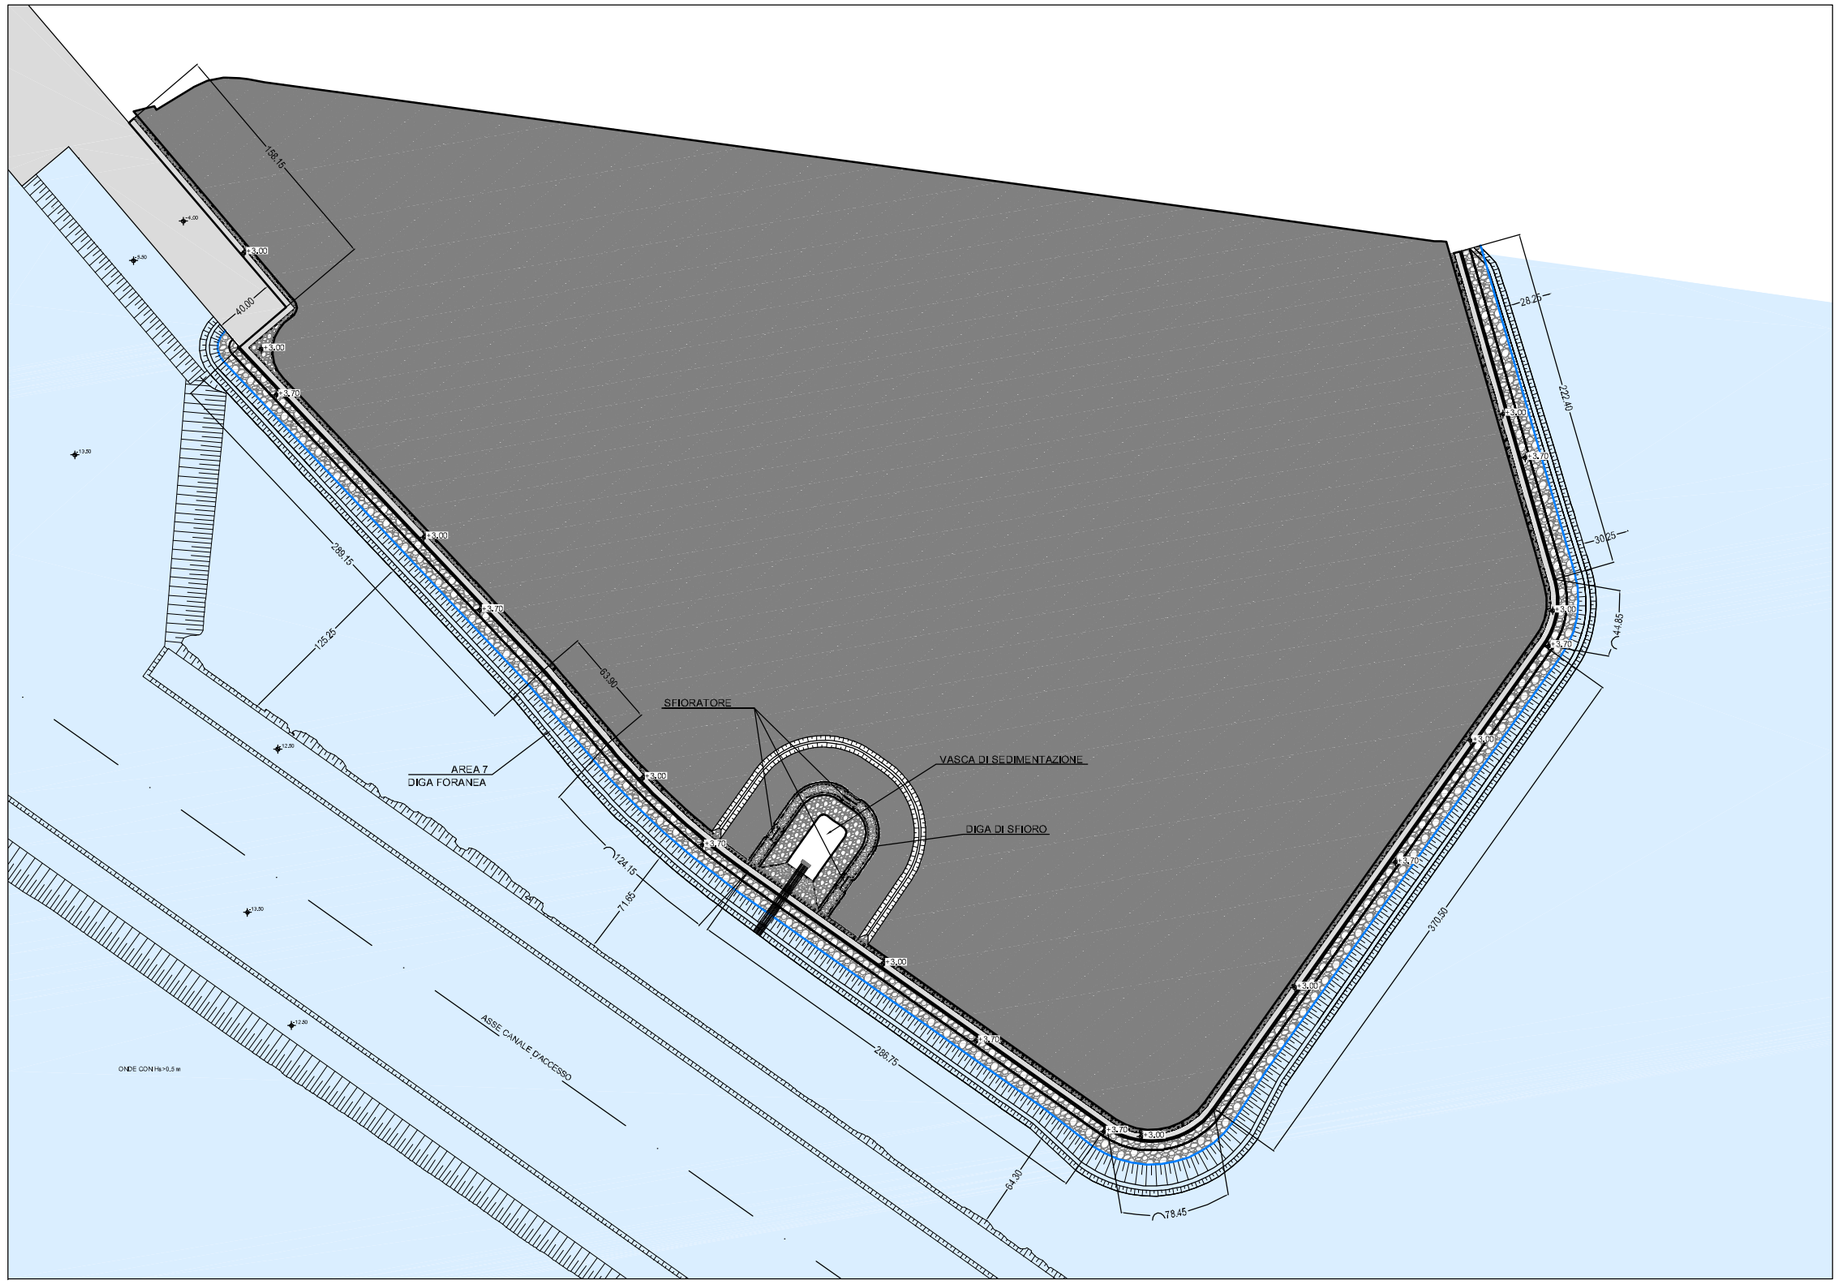

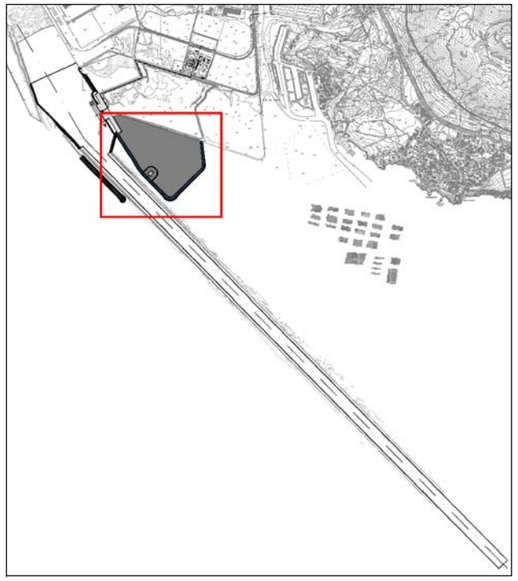

KEY MAP

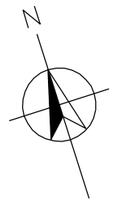

SCALA

0 15 30 60 m

FIGURA 2.5

DIGA FORANEA E CASSA DI COLMATA
PLANIMETRIA DI PROGETTO