


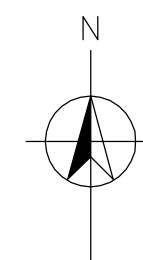


KEY MAP

LEGENDA

OPERE A PROGETTO

-  TERMINALE GNL
-  GASDOTTO DI CONSEGNA ALLA RETE
-  ATTRAVERSAMENTI



SCALA



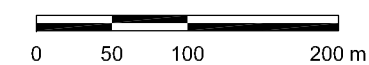


FIGURA 2.6a

TRACCIATO DEL GASDOTTO DI COLLEGAMENTO

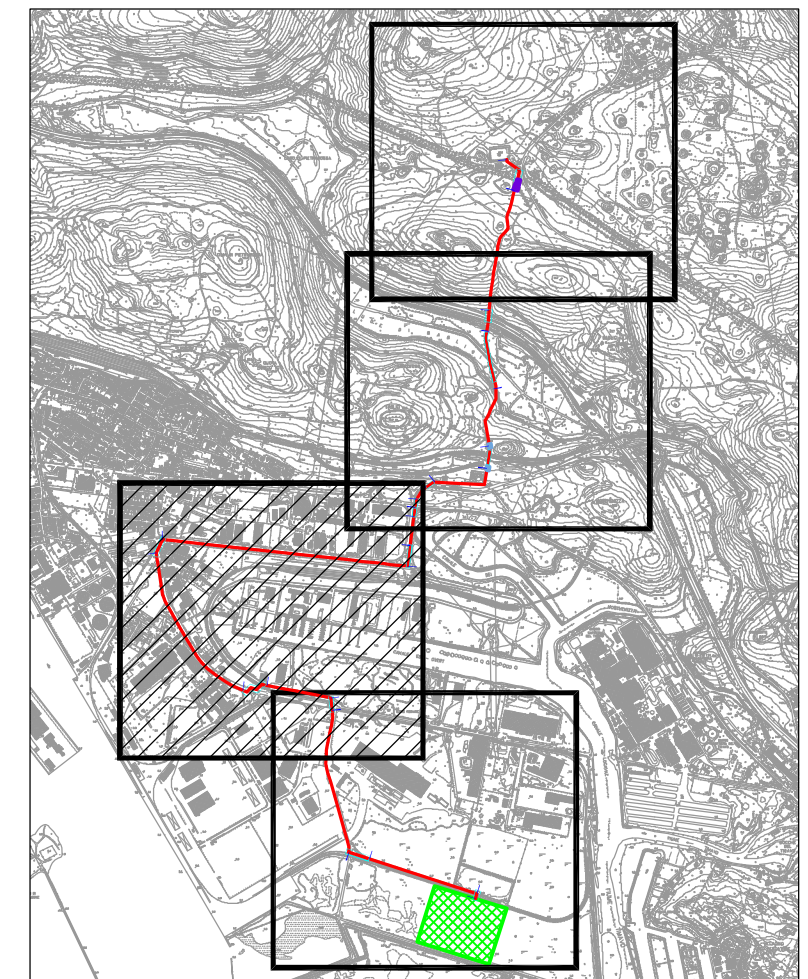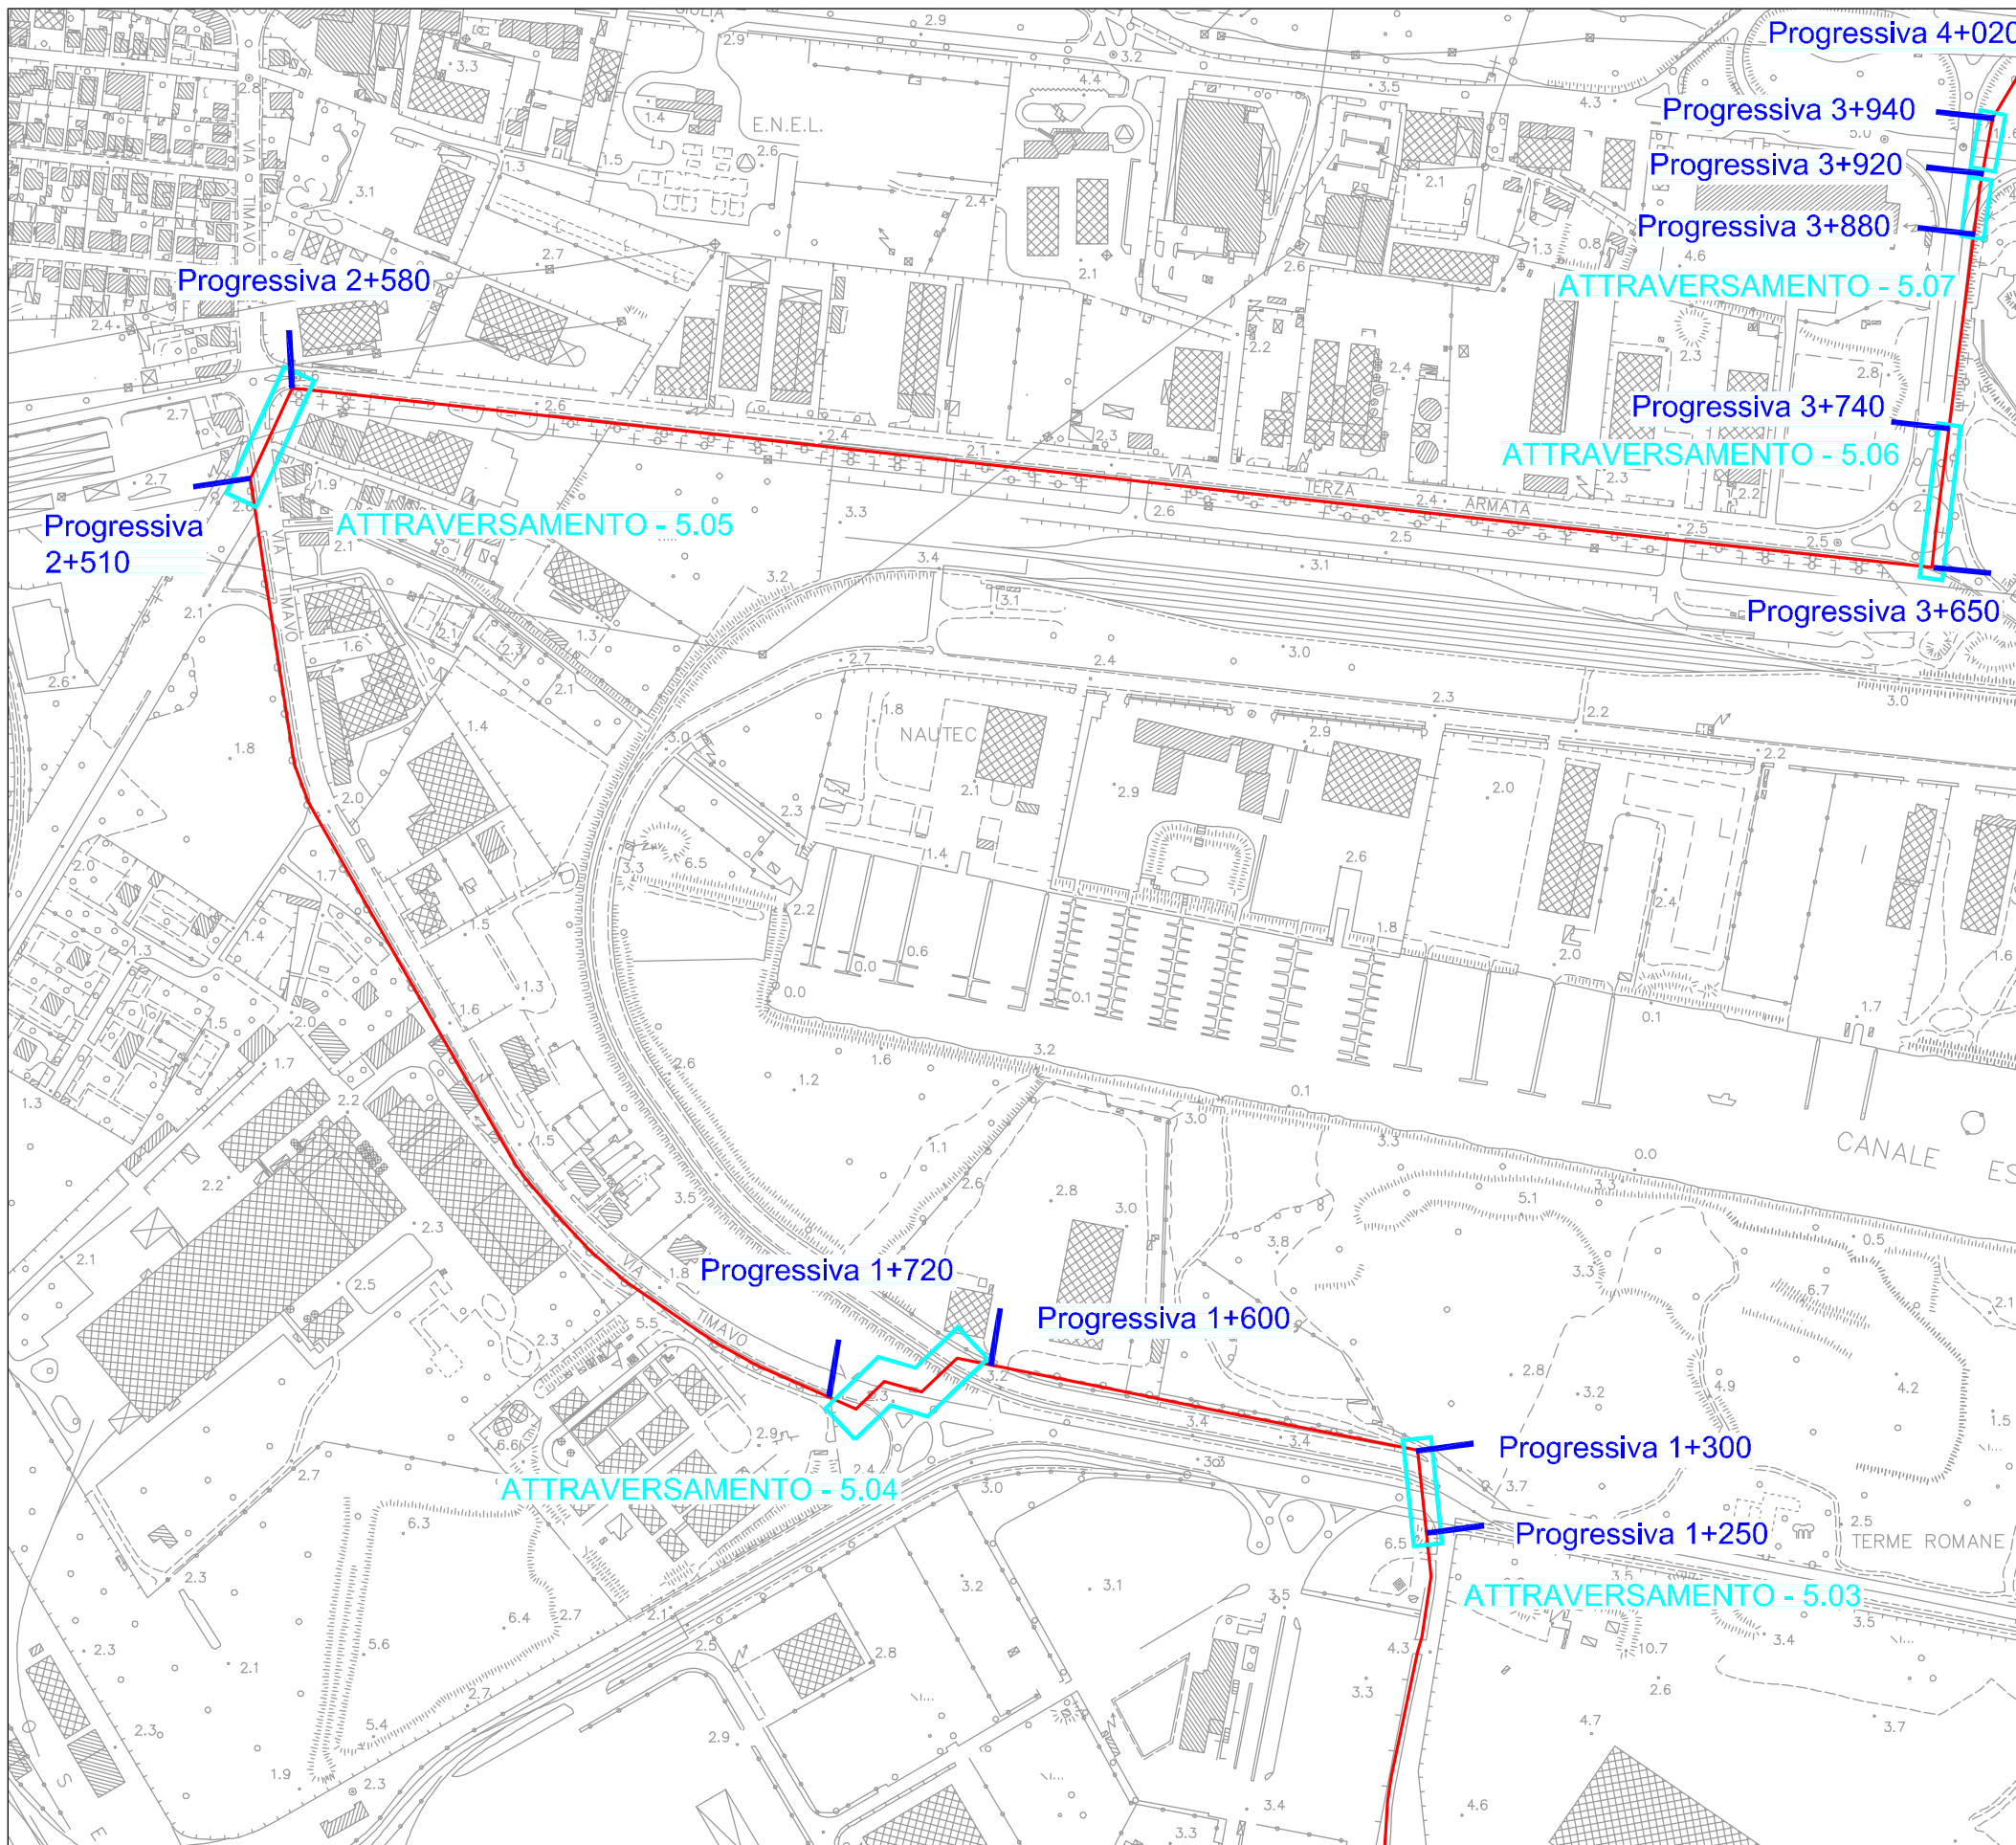


KEY MAP

LEGENDA

OPERE A PROGETTO

— GASDOTTO DI CONSEGNA ALLA RETE

□ ATTRAVERSAMENTI

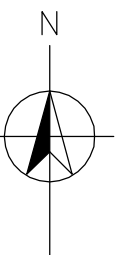

SCALA



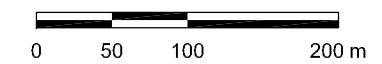


FIGURA 2.6b

TRACCIATO DEL GASDOTTO DI COLLEGAMENTO

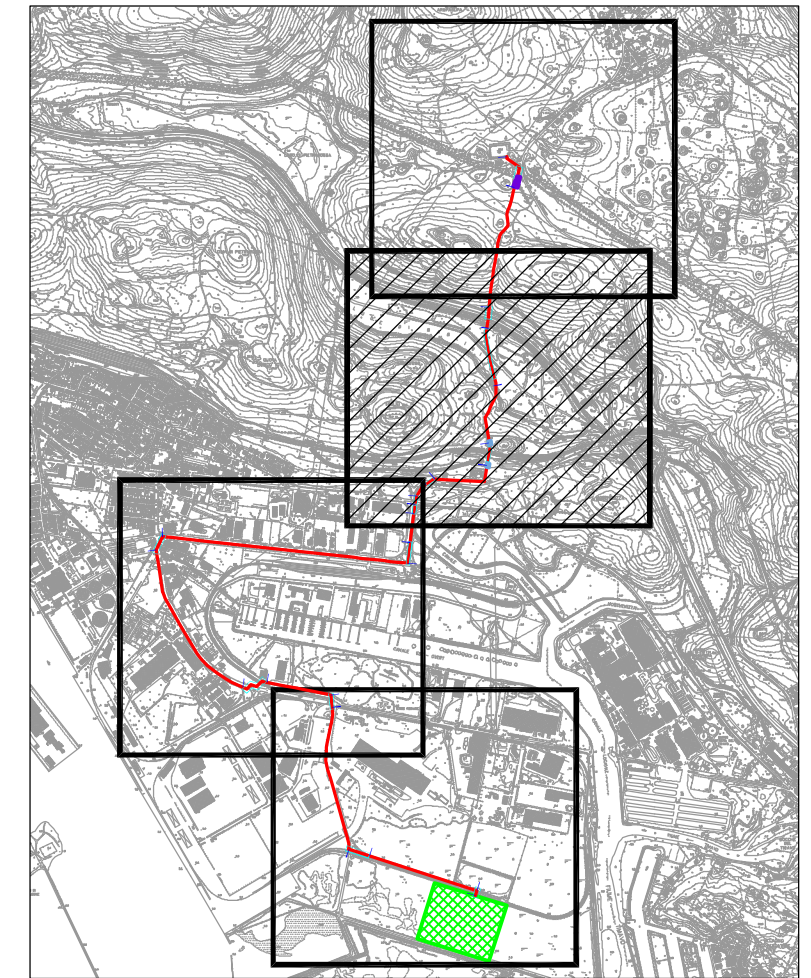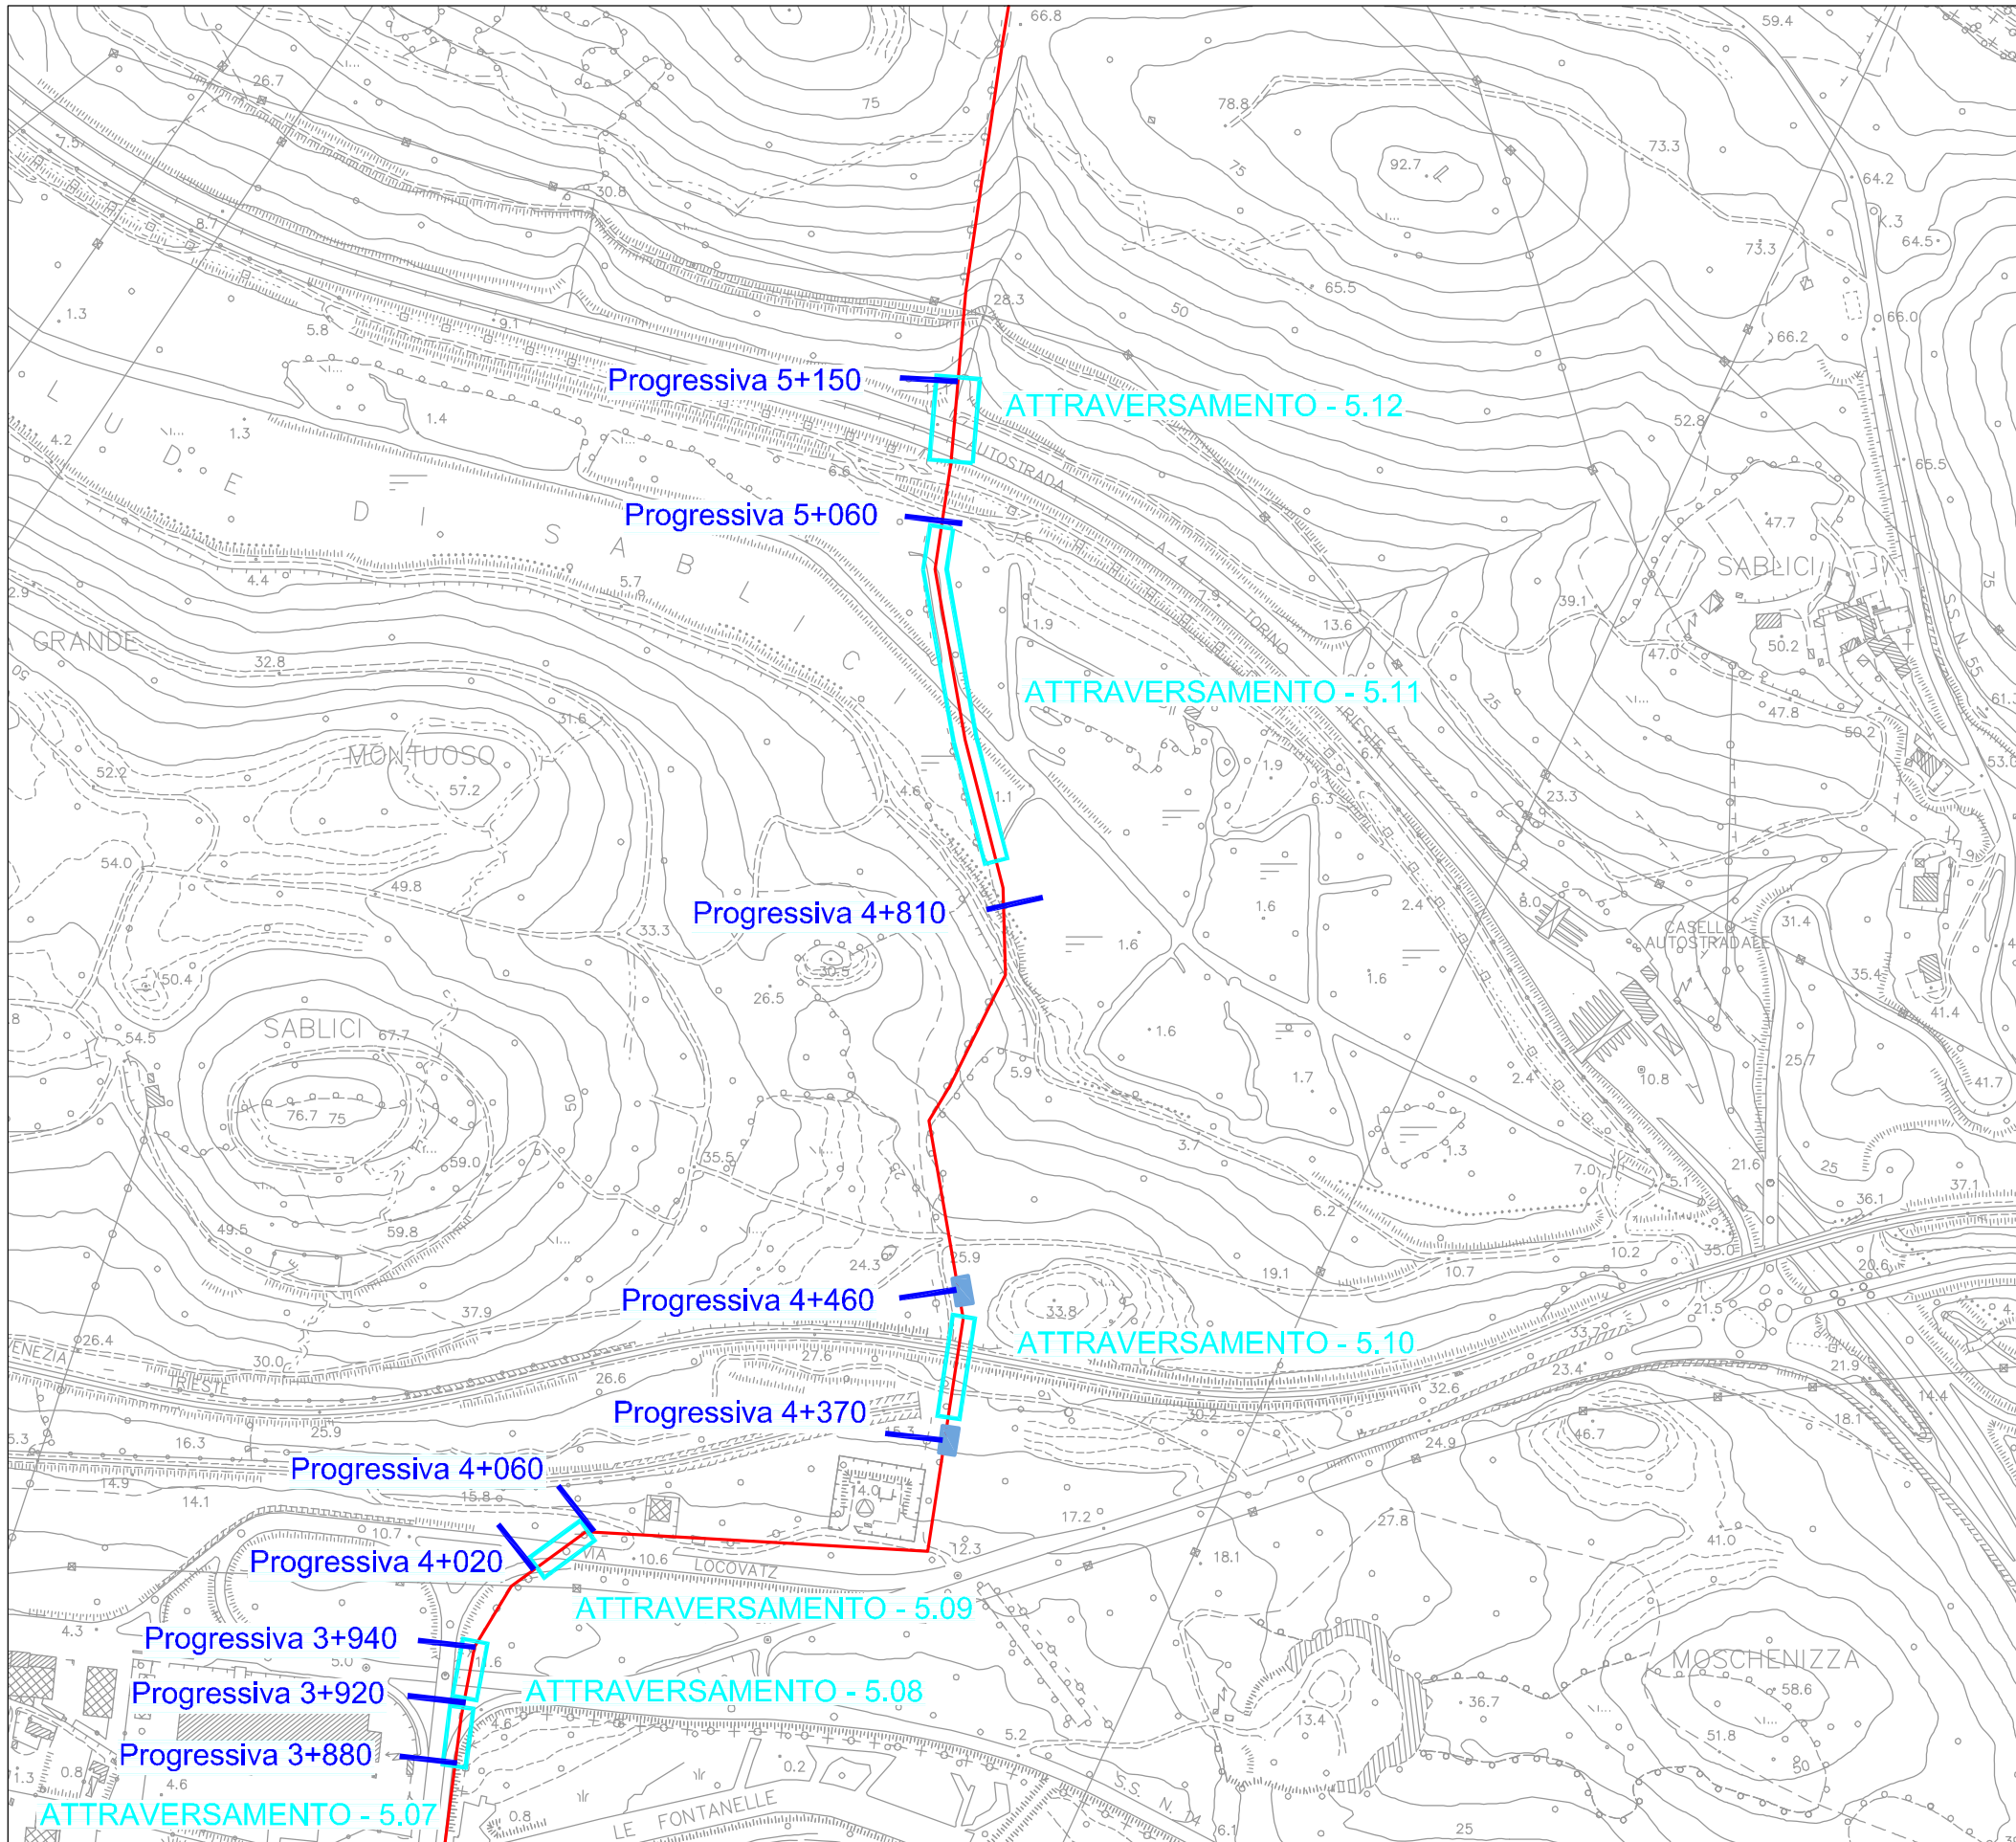


KEY MAP

LEGENDA

OPERE A PROGETTO

- GASDOTTO DI CONSEGNA ALLA RETE
- PUNTI DI INTERCETTAZIONE DI LINEA
- ATTRAVERSAMENTI

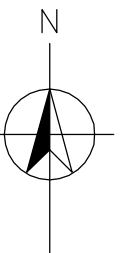

SCALA



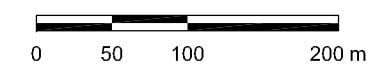


FIGURA 2.6c

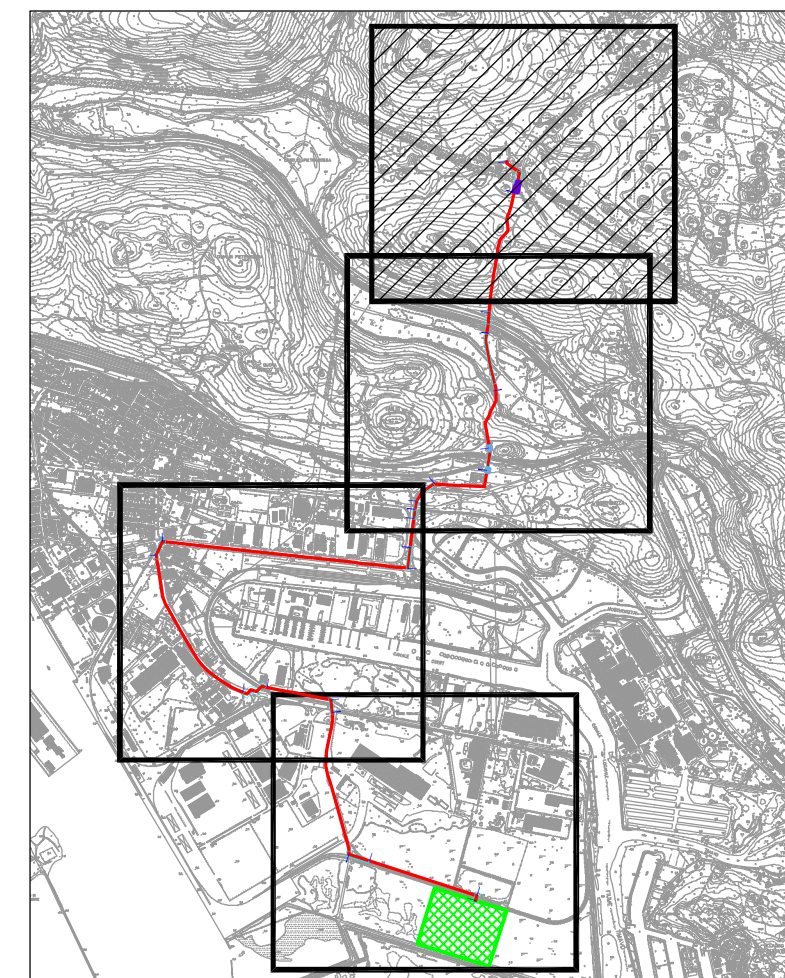


TRACCIATO DEL GASDOTTO DI COLLEGAMENTO

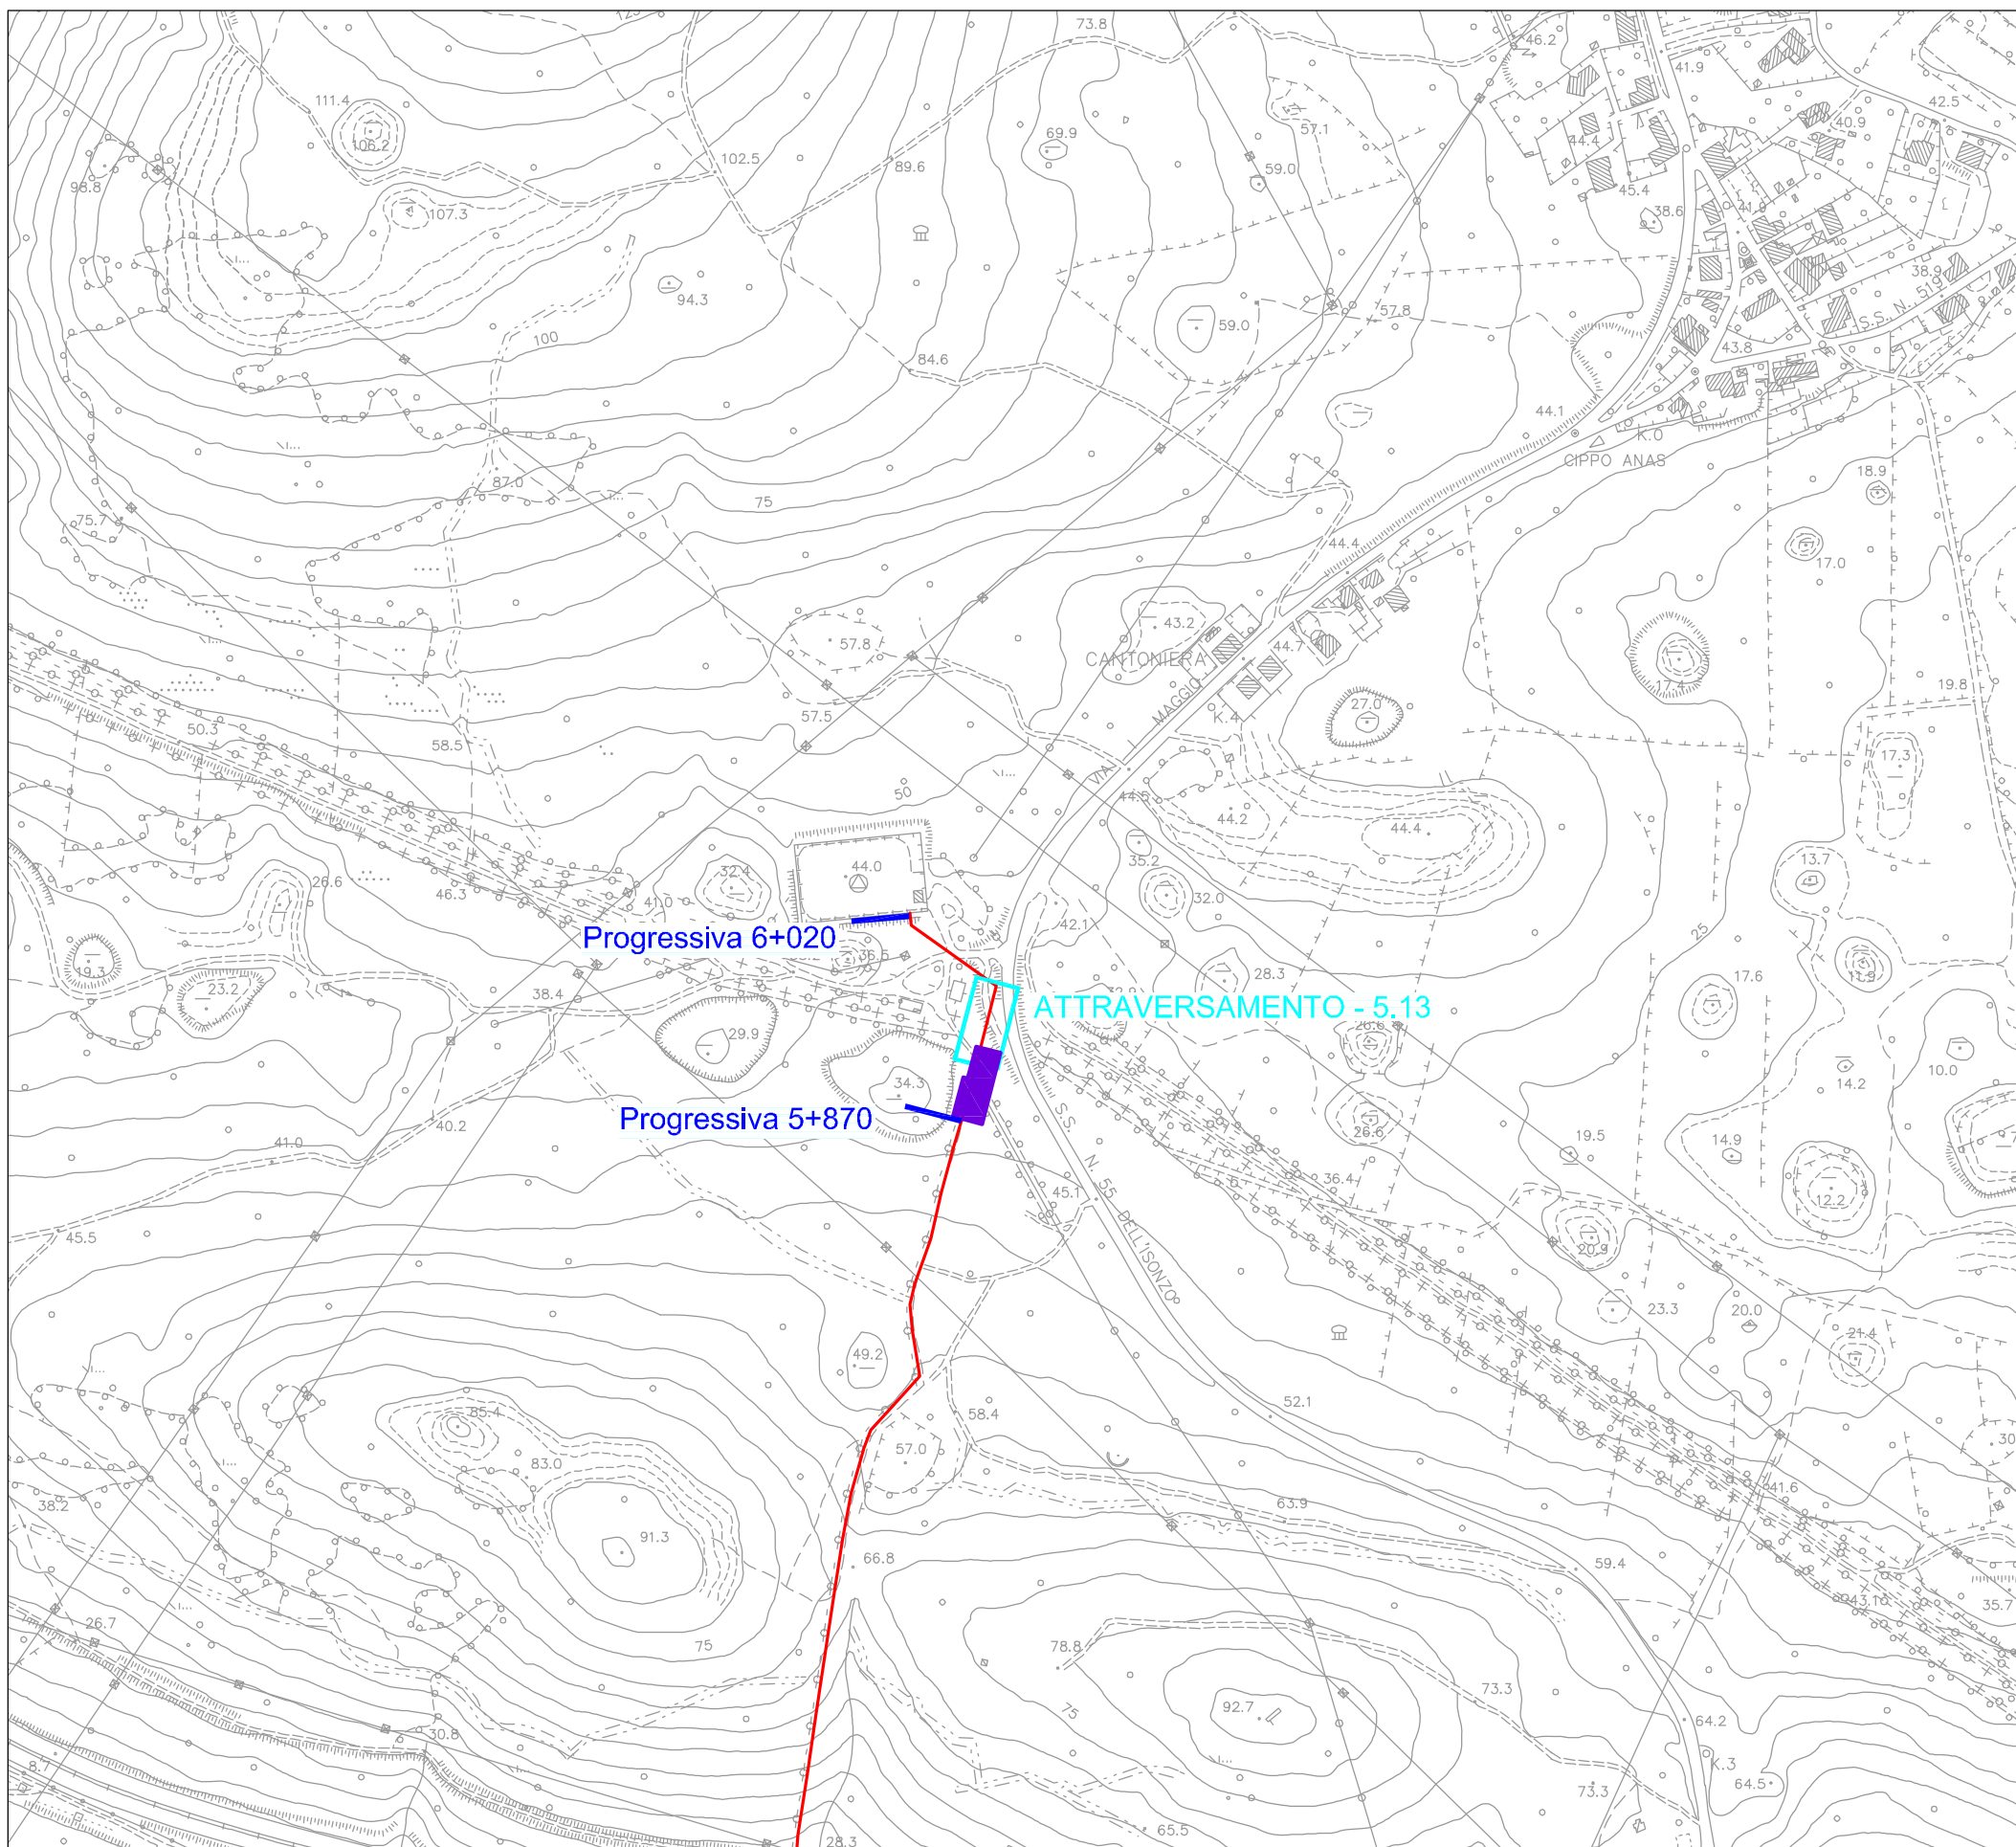


KEY MAP

LEGENDA

OPERE A PROGETTO

-  GASDOTTO DI CONSEGNA ALLA RETE
-  STAZIONE DI INTERCETTAZIONE GASDOTTO E MISURA FISCALE
-  ATTRAVERSAMENTI

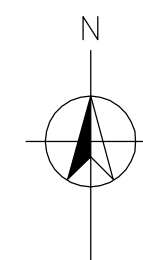

SCALA

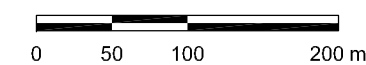


FIGURA 2.6d

TRACCIATO DEL GASDOTTO DI COLLEGAMENTO