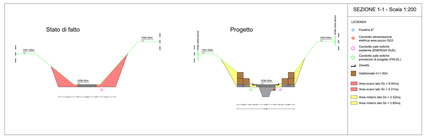

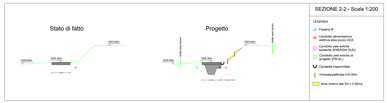

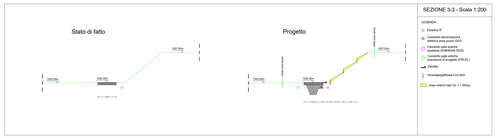

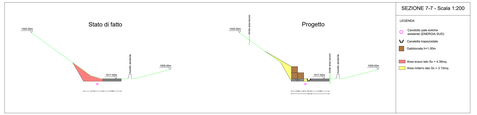

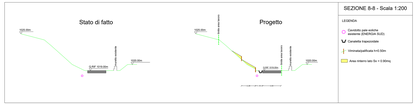

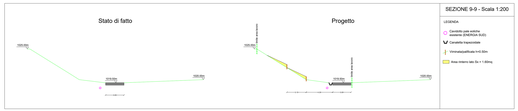

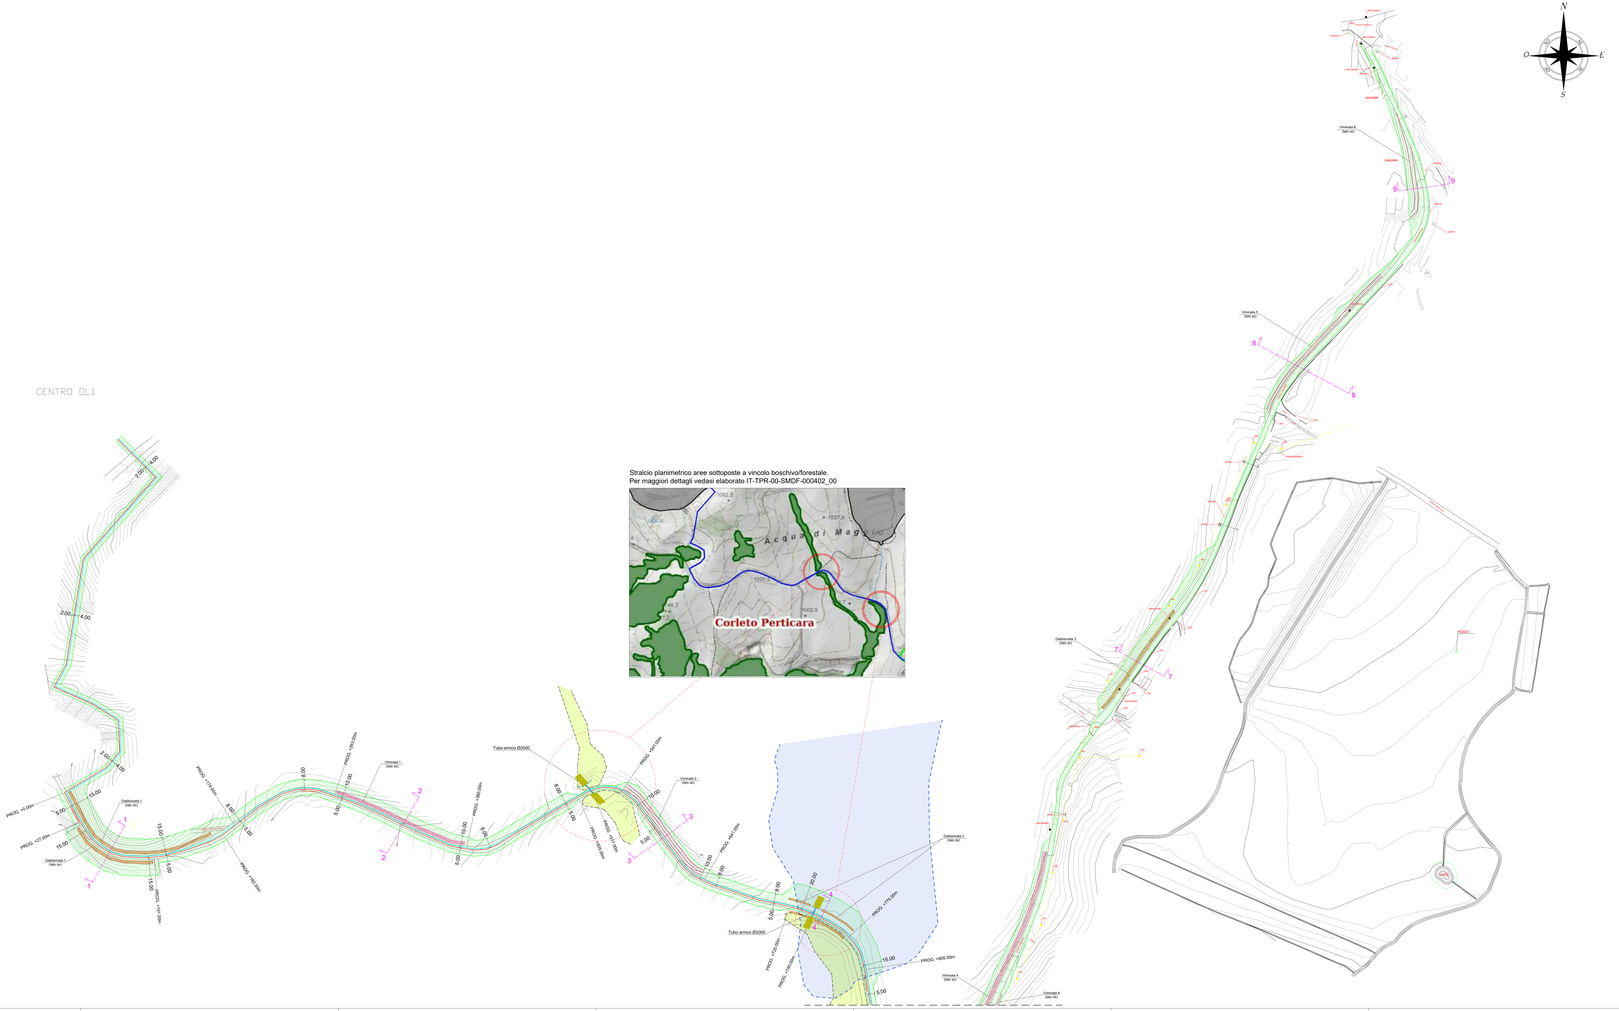

Stralcio planimetrico aree sottoposte a vincolo boschivo/forestale.
Per maggiori dettagli vedasi elaborato IT-TPR-00-SMDF-000402_00

LEGENDA

- AREA INTERESSATA DA LAVORAZIONE
- AREA INSTALLAZIONE IMPIANTI E ATTREZZATURE DI CANTIERE
- AREA SOTTOPOSTA A VINCOLO BOSCHIVO/FORESTALE
- AREA SOTTOPOSTA A VINCOLO PAI - R1

INTERVENTI

- MANTELLATA RENO DI PROTEZIONE ALVEO
- CAVIDOTTO ALIMETAZIONE ELETTRICA AREA POZZO GG3
- FLOWLINE GG-3
- GABBIONATE
- VIMINATE / PALIFICATE

Firmato digitalmente da
MICHELE DE FALCO
CN = DE FALCO MICHELE
O = ORDINE DEGLI INGEGNERI della Provincia di Potenza
C = Italia
Data: 2024.06.13 15:33:30N

Revision	Date	Status	Revision memo	Issued by	Checked by	Approved by
00	01/06/2024	AFD	Accepted For Design	G. LO SASSO	M.DE FALCO	M.DE FALCO

TotalEnergies

TEMPA ROSSA
Via Giovanni Battista Pergolesi, 33
00144 Roma (RM) Italy

SAIPEM S.p.A.
Via Martiri di Cefalonia, 67
20097 San Donato Milanese (MI) - Italy
Tel. +39 02 520 61 - Fax. +39 02 520 64460
www.saipem.com

This document is the property of TOTAL and shall not be disclosed to third parties or reproduced without permission of the owner.
This document has been generated by an Electronic Document Management System. When printed it is considered as a for information only copy. The controlled copy is the screen version and it is the holder's responsibility that he has both the latest and valid.

PROGETTO DI PERFORAZIONE DEL POZZO ESPLORATIVO DENOMINATO "CORDOGLIONE 3" E SUA EVENTUALE MESSA IN PRODUZIONE

GG-3 - IMPRONTA DELL'AREA DI CANTIERE
AREA SOGGETTA ALLE LAVORAZIONI

Doc. Type	LAY	Text / S-Text		Discipline	CIV
Contractor Document N.	IT-TPR-00-SMDF-000406			Rev.	00
Contractor Document N.	IT-TPR-00-SMDF-000406_00			Format A0	

Electronic Filename
IT-TPR-00-SMDF-000406_00.dwg

Scale 1/1.000

Sheet 4 of 6