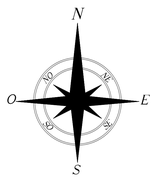

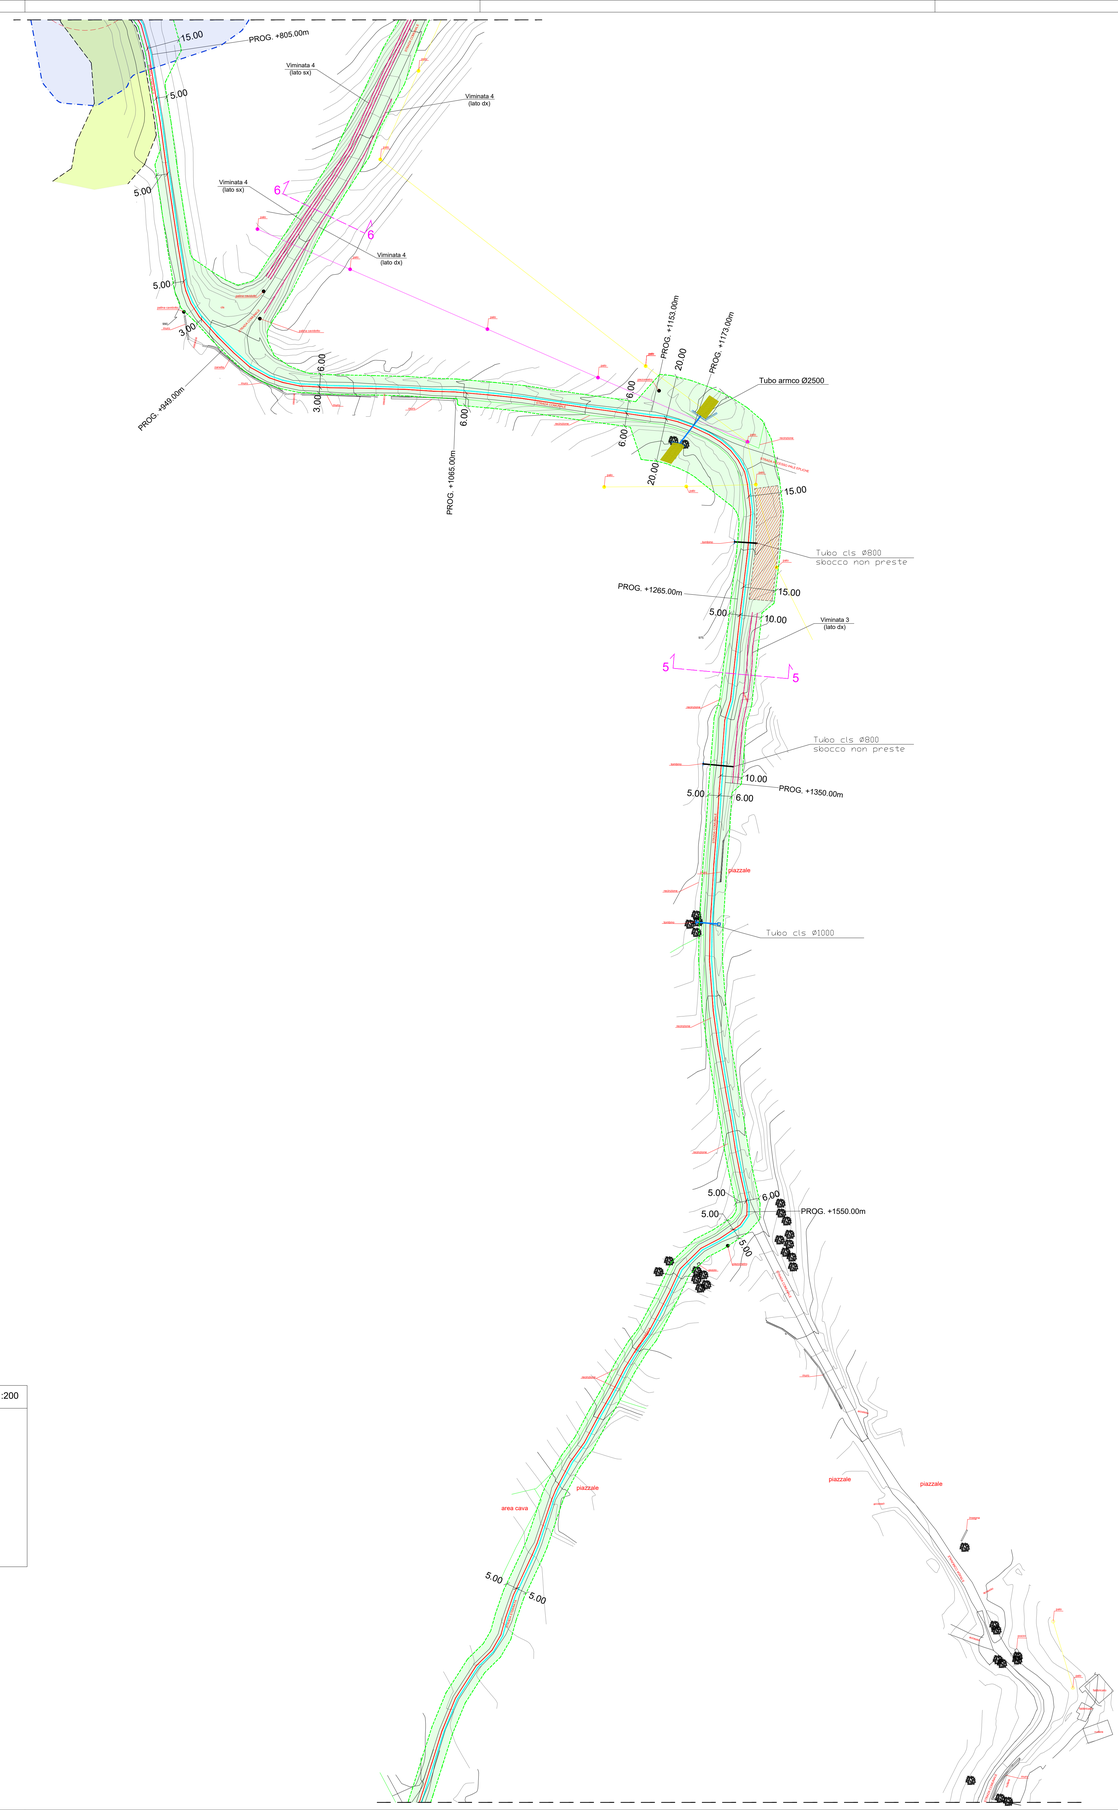

LEGENDA

- AREA INTERESSATA DA LAVORAZIONE
- AREA INSTALLAZIONE IMPIANTI E ATTREZZATURE DI CANTIERE
- AREA SOTTOPOSTA A VINCOLO BOSCHIVO/FORESTALE
- AREA SOTTOPOSTA A VINCOLO PAI - R1

INTERVENTI

- MANTELLATA RENO DI PROTEZIONE ALVEO
- CAVIDOTTO ALIMETAZIONE ELETTRICA AREA POZZO GG3
- FLOWLINE GG-3
- VIMINATE / PALIFICATE

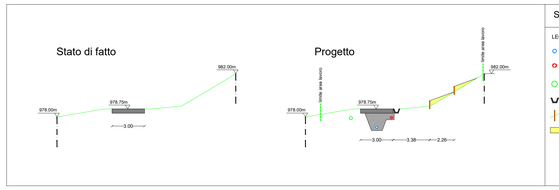

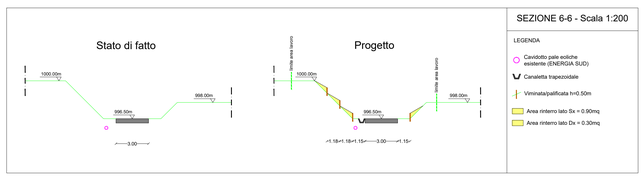

Firmato digitalmente da

MICHELE DE FALCO

CN = DE FALCO MICHELE
O = Ordine degli Ingegneri della Provincia di Potenza
T = Ingegnere
SerialNumber = TINIT-DFLMHL52P13L326N

Revision	Date	Status	Revision memo	Issued by	Checked by	Approved by
00	01/06/2024	IFC	Issued For Comments	G. LO SASSO	M.DE FALCO	M.DE FALCO

TotalEnergies

TEMPA ROSSA

Viale P. Umberto - 85057 Tramutola (PZ)
Tel. / Fax +39 0975 393914
email: ing.delfalco@virgilio.it
Ing. Michele De Falco

This document is the property of TOTAL and shall not be disclosed to third parties or reproduced without permission of the owner.
This document has been generated by an Electronic Document Management System. When printed it is considered as a for information only copy. The controled copy is the screen version and it is the holder's responsibility that he/she holds the latest valid version.

PROGETTO DI PERFORAZIONE DEL POZZO ESPLORATIVO DENOMINATO 'GORGOGLIONE 3' E SUA EVENTUALE MESSA IN PRODUZIONE

GG-3 - IMPRONTA DELL'AREA DI CANTIERE
AREA SOGGETTA ALLE LAVORAZIONI

Doc. Type:	LAY	Syst. / S-Syst.:	Discipline:	CIV	Electronic Filename: IT-TPR-00-SMDF-000447_02.dwg
COMPANY Document N.	IT-TPR-00-SMDF-000406		Rev.	00	Scale 1/1.000
Contractor Document N.	IT-TPR-00-SMDF-000406_00		Format:	A0	Sheet 5 of 6