SEZIONE A-A

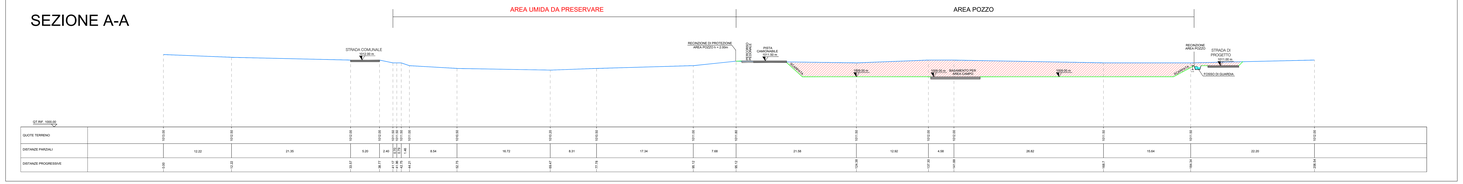
AREA UMIDA DA PRESERVARE
AREA POZZO
STRADA COMUNALE
RECINZIONE DI PROTEZIONE AREA POZZO (H = 2.00m)
PISTA CARCHIABILE
RECINZIONE AREA POZZO
STRADA DI PROGETTO
FOSSO DI GUARDIA
RAGGIUNGIMENTO AREA CAMPO

| | | |