


SCHEMA MULTIFILARE

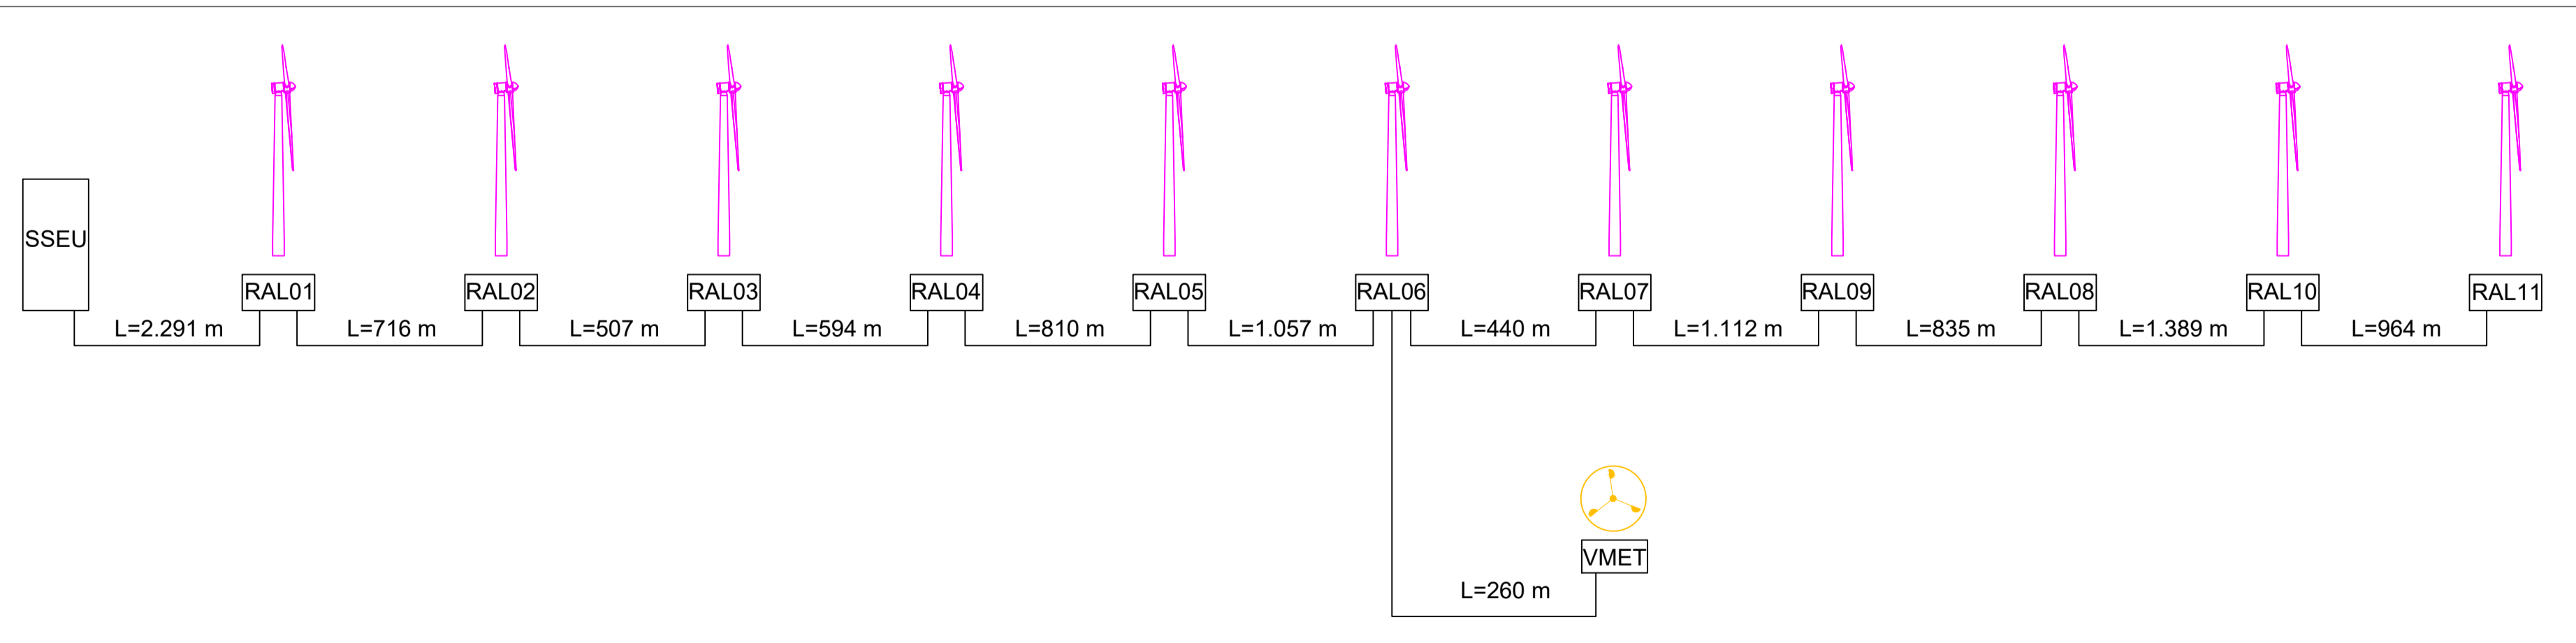

SCHEMA A BLOCCHI FIBRA OTTICA

LEGENDA SCHEMA MULTIFILARE	
	Cassetto ottico
	Hybrid switch
	Splice
	Patch cord in fibra ottica
	Cassetto ottico

LEGENDA SCHEMA A BLOCCHI	
	WTG
	Moduli di interfaccia F.O. - cabina di smistamento e SSEU
	Anemometro
	Fibra ottica monomodale - 12 x 9/125 μm

Regione: Sicilia
 Provincia: Palermo
 Comune: Alia, Sclafani Bagni, Valledolmo
 Localita': Serra Tignino - Serra Cavero
Rifacimento dell'esistente impianto eolico di "Alia Sclafani"
Progetto Definitivo
 Titolo: **Schema fibra ottica**

CODICE ELABORATO GRAFICO

IT / EOL / E-REAL / PDF / E / SCH / 015 - a

Visti / Timbri:

Note:

REVISIONI					
Data	Rev.	Descrizione revisioni	Elaborato:	Controllato:	Approvato:
28/03/2024	a	Emissione	L. Mura	S. Giuliani	V. Pace

ASJA AMBIENTE ITALIA S.p.A.
 Sede legale:
 10121 - Torino (To) Corso Vinzaglio, 24
 Sede operativa:
 10098 - Rivoli (To) Via Ivrea, 70
 T +39 011 95 79 211
 PEC: asja.tecnica@hyperpec.it
 www.asja-energy