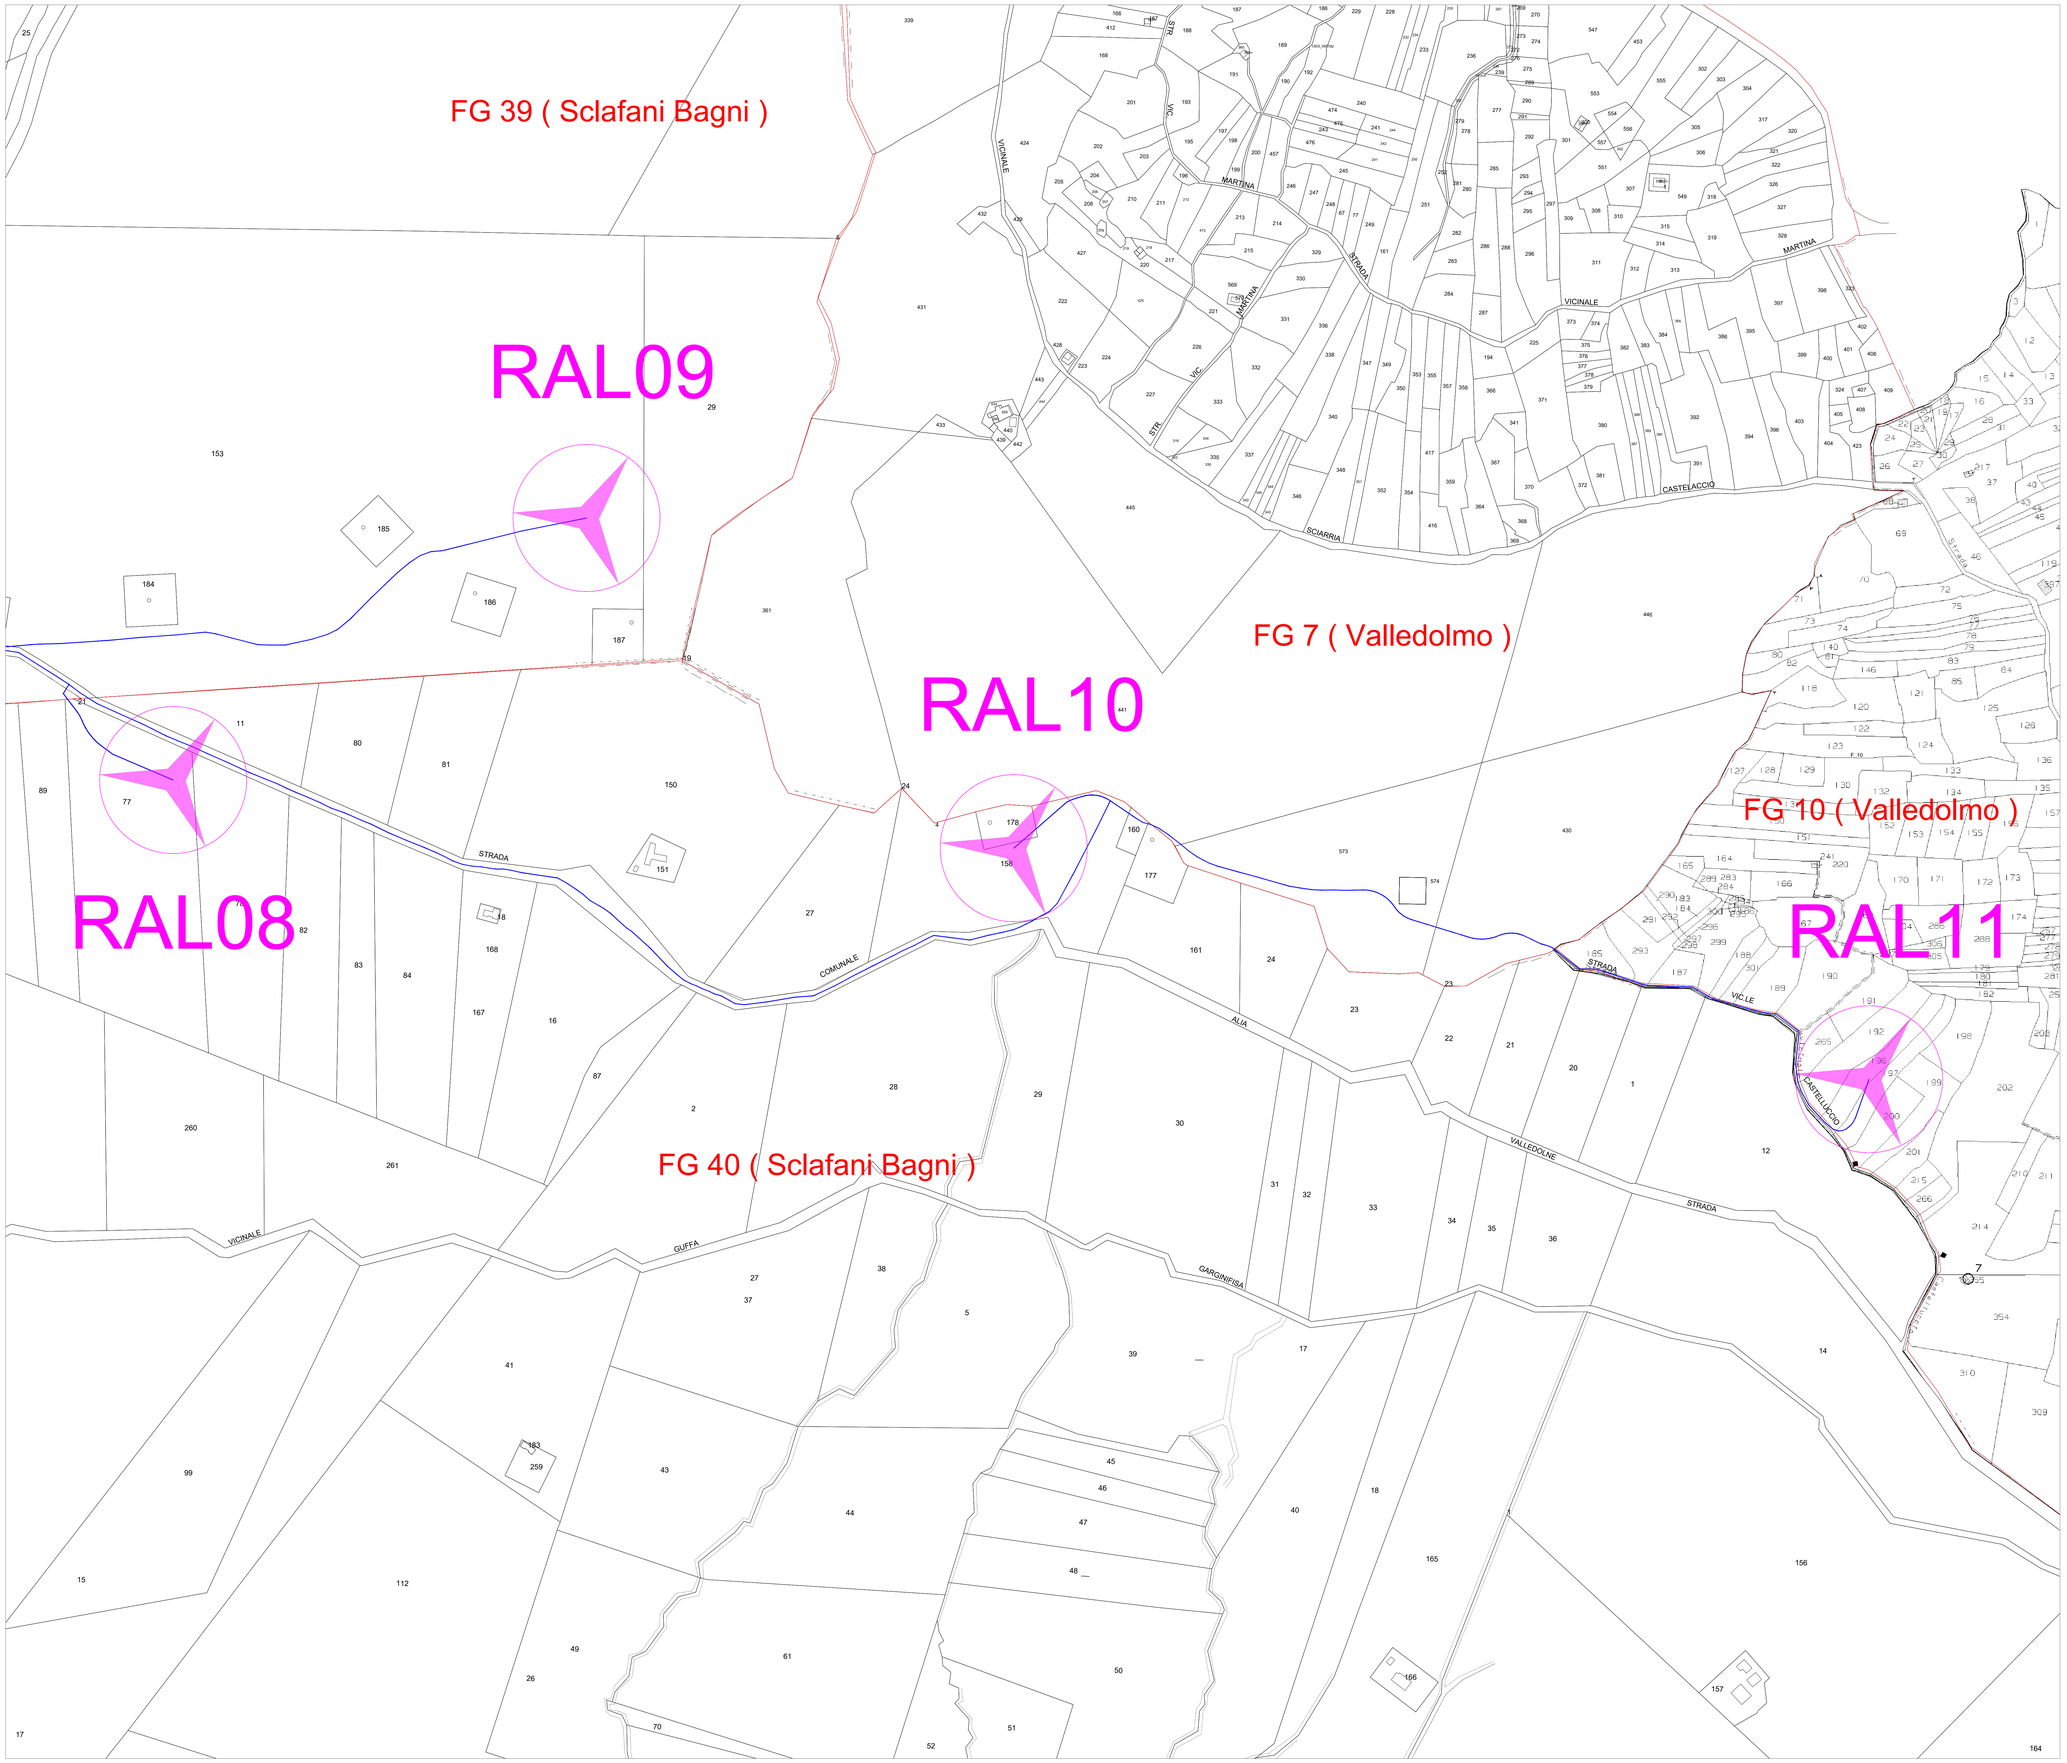


## LEGENDA

- Aerogeneratori
- Torre anemometrica
- Cavidotto MT
- Sottostazione Elettrica Utente (SEU)
- SM Alia
- Confini catastali

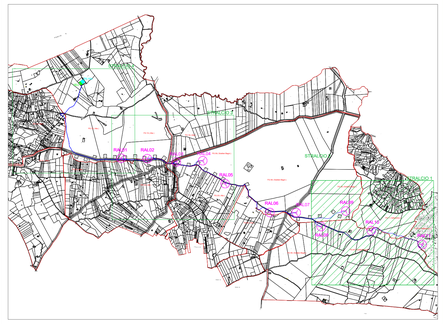

| | |
|---|---|
| Regione: | Sicilia |
| Provincia: | Palermo |
| Comune: | Alia, Sclafani Bagni, Valledolmo |
| Localita': | Serra Tignino - Serra Cavero |

Rifacimento dell'esistente impianto eolico di "Alia Sclafani"
Progetto Definitivo

Titolo: Planimetria cavidotti su catastale (stralcio 1 di 4)

CODICE ELABORATO GRAFICO

IT / EOL / E-REAL / PDF / E / PLN /016.1- a

Visti / Timbri:

Firmato digitalmente da:
Vincenzo Pace
Data: 17/07/2024 18:36:33

Note:

REVISIONI

| Data | Rev. | Descrizione revisioni | Elaborato: | Controllato: | Approvato: |
|---|---|---|---|---|---|
| | | | | | |
| | | | | | |
| | | | | | |
| 08/07/2024 | a | EMISSIONE | F. Bruno | A. Rolando | V. Pace |

asja
ASJA AMBIENTE ITALIA S.p.A.
Sede legale:
10121 - Torino (To) Corso Vittoriano, 24
Sede operativa:
10098 - Rivoli (To) Via Ivrea, 70
T +39 011 95 79 211
PEC: asja.tecnico@hyperpec.it
www.asja.energy

Questo documento è di proprietà della ASJA AMBIENTE ITALIA S.p.A. e non può essere riprodotto o trasmesso a terzi senza autorizzazione scritta

Foglio n° 1 di 1 Scala: 1:2.000 Formato UNI A0