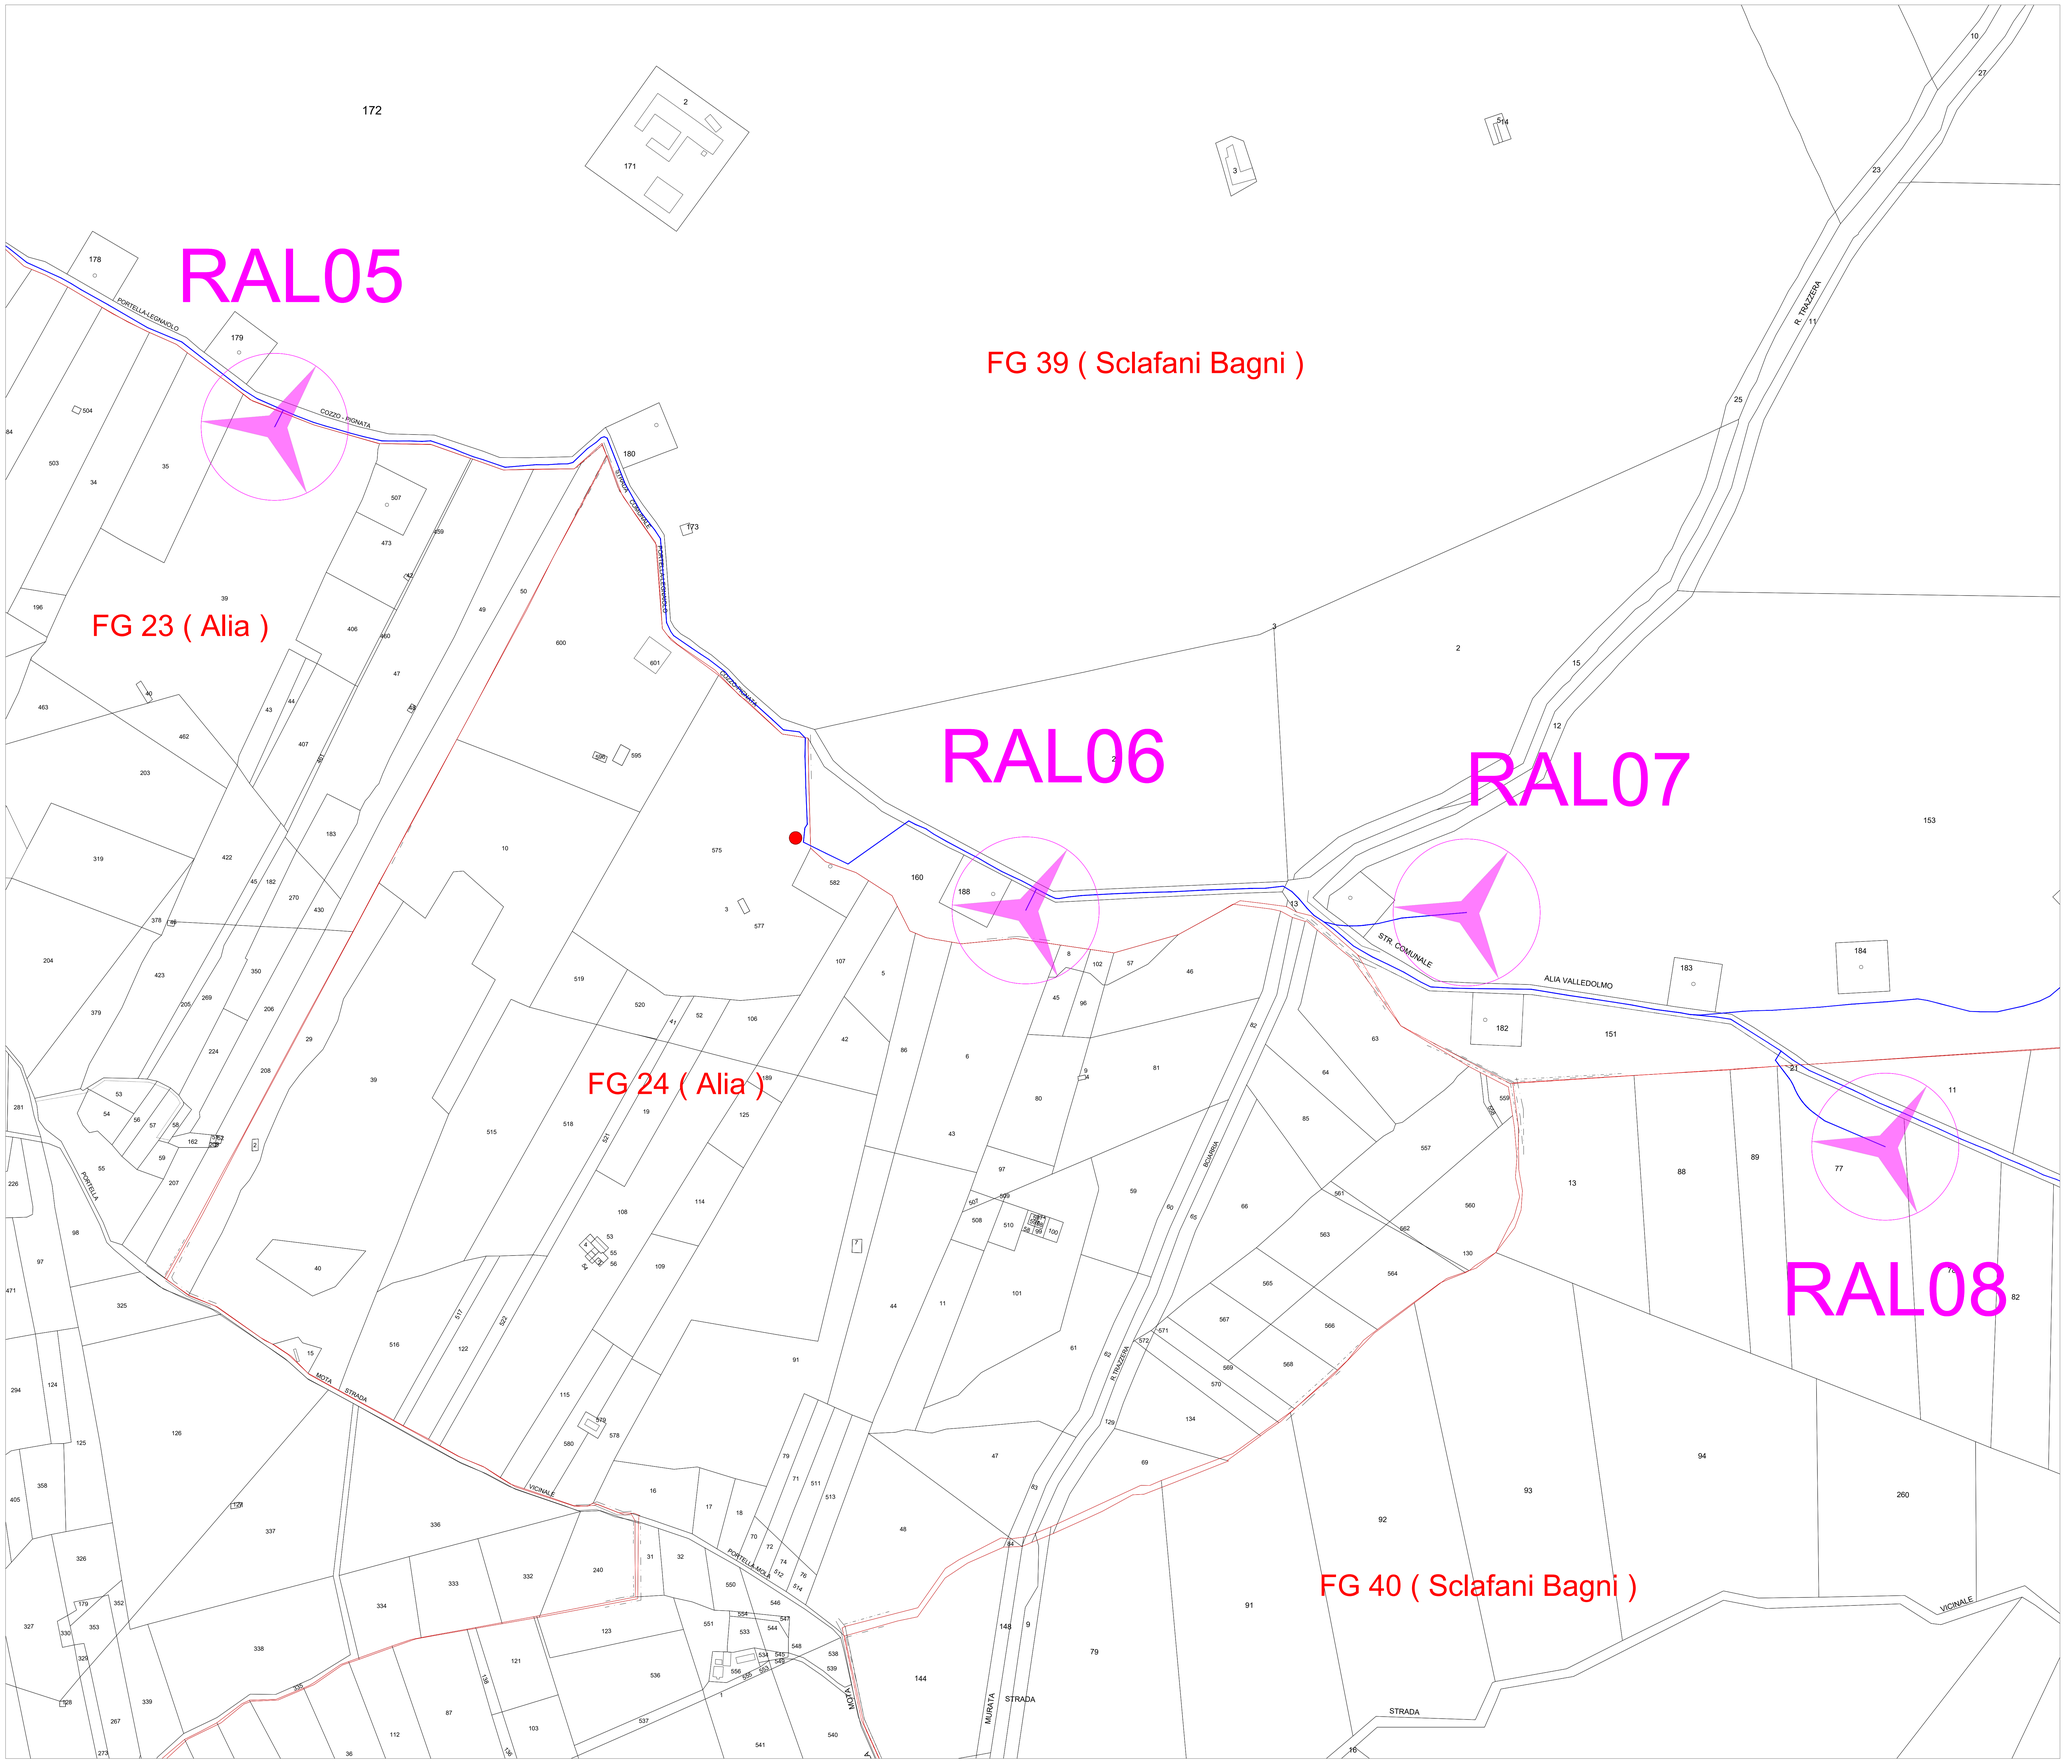

LEGENDA

- Aerogeneratori
- Torre anemometrica
- Cavidotto MT
- Sottostazione Elettrica Utente (SEU)
- SM Alia
- Confini catastali

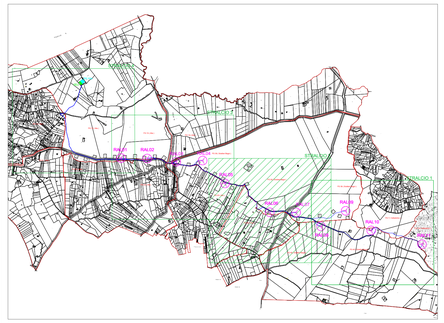

Regione:	Sicilia
Provincia:	Palermo
Comune:	Alia, Sclafani Bagni, Valledolmo
Localita':	Serra Tignino - Serra Cavero

Rifacimento dell'esistente impianto eolico di "Alia Sclafani"
Progetto Definitivo

Titolo: Planimetria cavidotti su catastale (stralcio 2 di 4)

CODICE ELABORATO GRAFICO

IT / EOL / E-REAL / PDF / E / PLN /016.2- a

Visti / Timbri:

Firmato digitalmente da:
Vincenzo Pace
Data: 17/07/2024 18:36:36

Note:

REVISIONI

Data	Rev.	Descrizione revisioni	Elaborato:	Controllato:	Approvato:
09/07/2024	a	EMISSIONE	F. Bruno	A. Rolando	V. Pace

ASJA AMBIENTE ITALIA S.p.A.
Sede legale:
10121 - Torino (To) Corso Vittorio, 24
Sede operativa:
10098 - Rivoli (To) Via Ivrea, 70
T +39 011 95 79 211
PEC: asja.tecnico@hyperpec.it
www.asja.energy

Questo documento è proprietà esclusiva di ASJA AMBIENTE ITALIA S.p.A. Vietata la riproduzione

Scala: 1:2.000 Formato UNI A0