SCHEMA FONDAZIONE DIRETTA

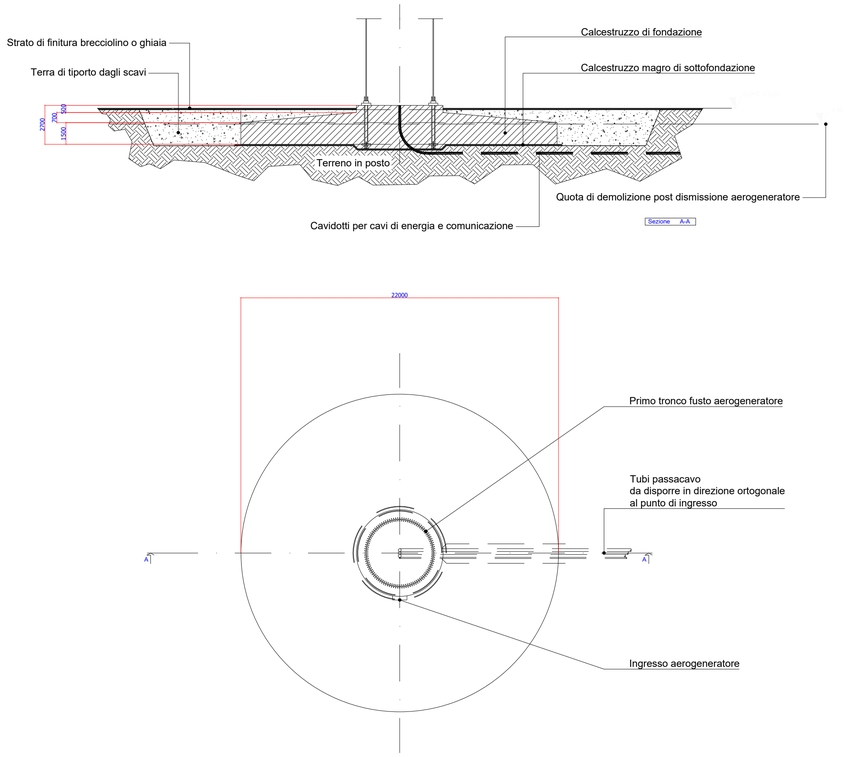

SCHEMA FONDAZIONE SU PALI

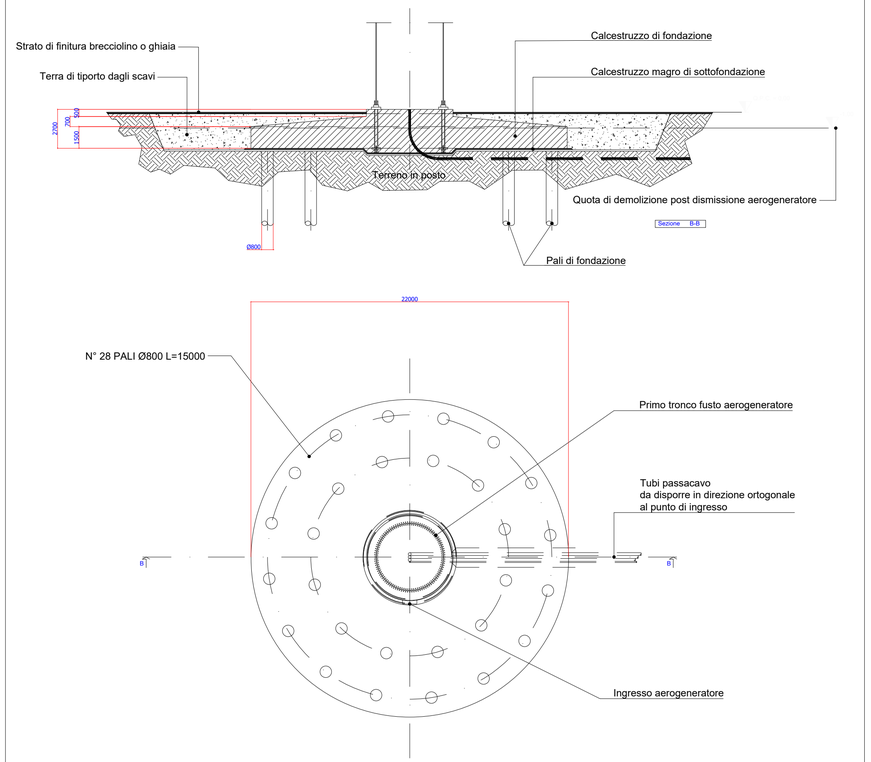

PRESCRIZIONI SUI MATERIALI

CALCESTRUZZI

	Classe di resistenza	Classe di consistenza	Classe esposizione
Magrone	C16/20S4	S4	XC4 / XD1 / XS1 / XF3 / XA1
Platea di fondazione	C30/37	S4	XC4 / XD1 / XS1 / XF3 / XA1
Colletto	C45/55	S4	

ACCIAIO

Incidenza armatura 130 kg/mc	B450C	fyk450 N/mmq

Regione: Sicilia
Provincia: Palermo
Comune: Alia, Sclafani Bagni, Valledolmo
Localita': Serra Tignino - Serra Cavero

Rifacimento dell'esistente impianto eolico di "Alia Sclafani"
Progetto Definitivo

Titolo: Tipico plinto di fondazione aerogeneratore

CODICE ELABORATO GRAFICO

IT / EOL / E-REAL / PDF / C / TP / 026 - a

Visti / Timbri:

Firmato digitalmente da:
Vincenzo Pace
Data: 18/07/2024 10:42:44

Note:

REVISIONI

Data	Rev.	Descrizione revisioni	Elaborato:	Controllato:	Approvato:
15/11/2023	a	EMISSIONE	F. Bruno	A. Rolando	V. Pace

ASJA AMBIENTE ITALIA S.p.A.
Sede legale:
10121 - Torino (To) Corso Vinzaglio, 24
Sede operativa:
10098 - Rivoli (To) Via Ivrea, 70
T +39 011 95 79 211
PEC: asja.tecnico@hyperpec.it
www.asja.energy

Proprietà esclusiva della società Asja S.p.A.S.p.A. e A.Rolando. Vietata ogni copia e uso non autorizzato

Foglio n° 1 di 1 Scala: 1:200 Formato UNI A1