




PARTICOLARE 1 - PIANTE SCAVO DI FONDAZIONE RAL01

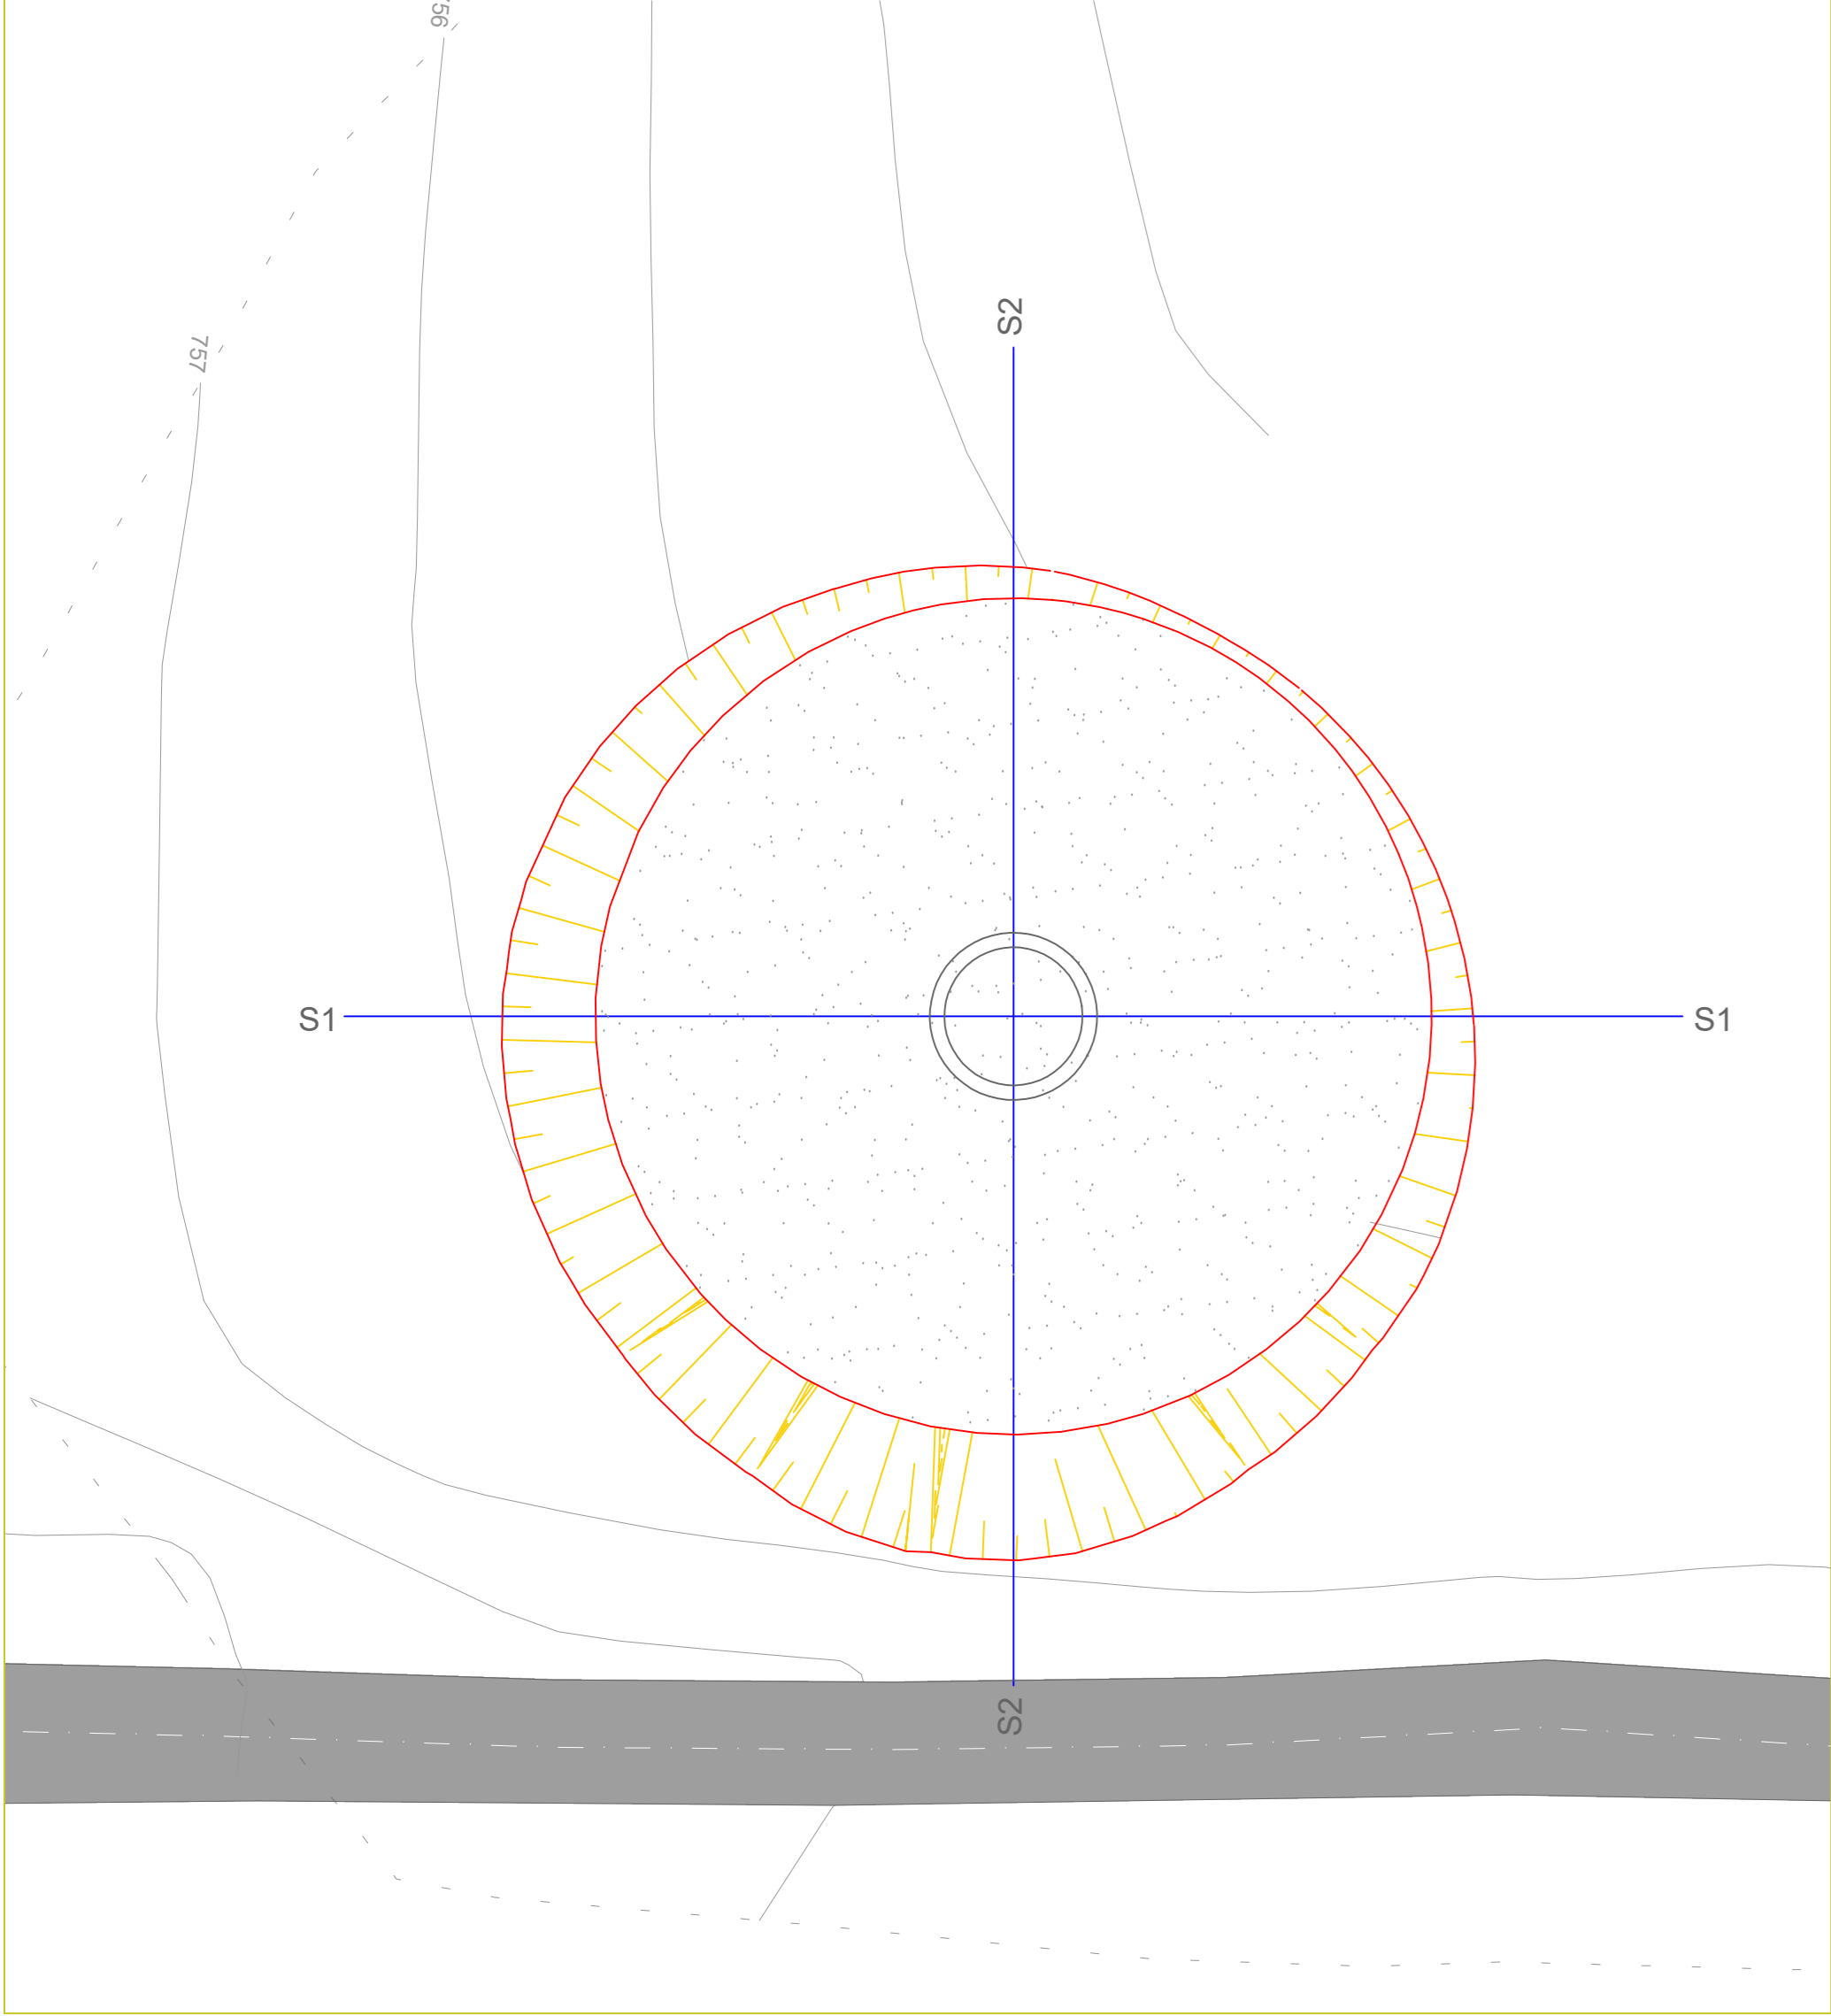


PLANIMETRIA PIAZZOLA E STRADA RAL01 - FASE DI CANTIERE - Scala 1:500

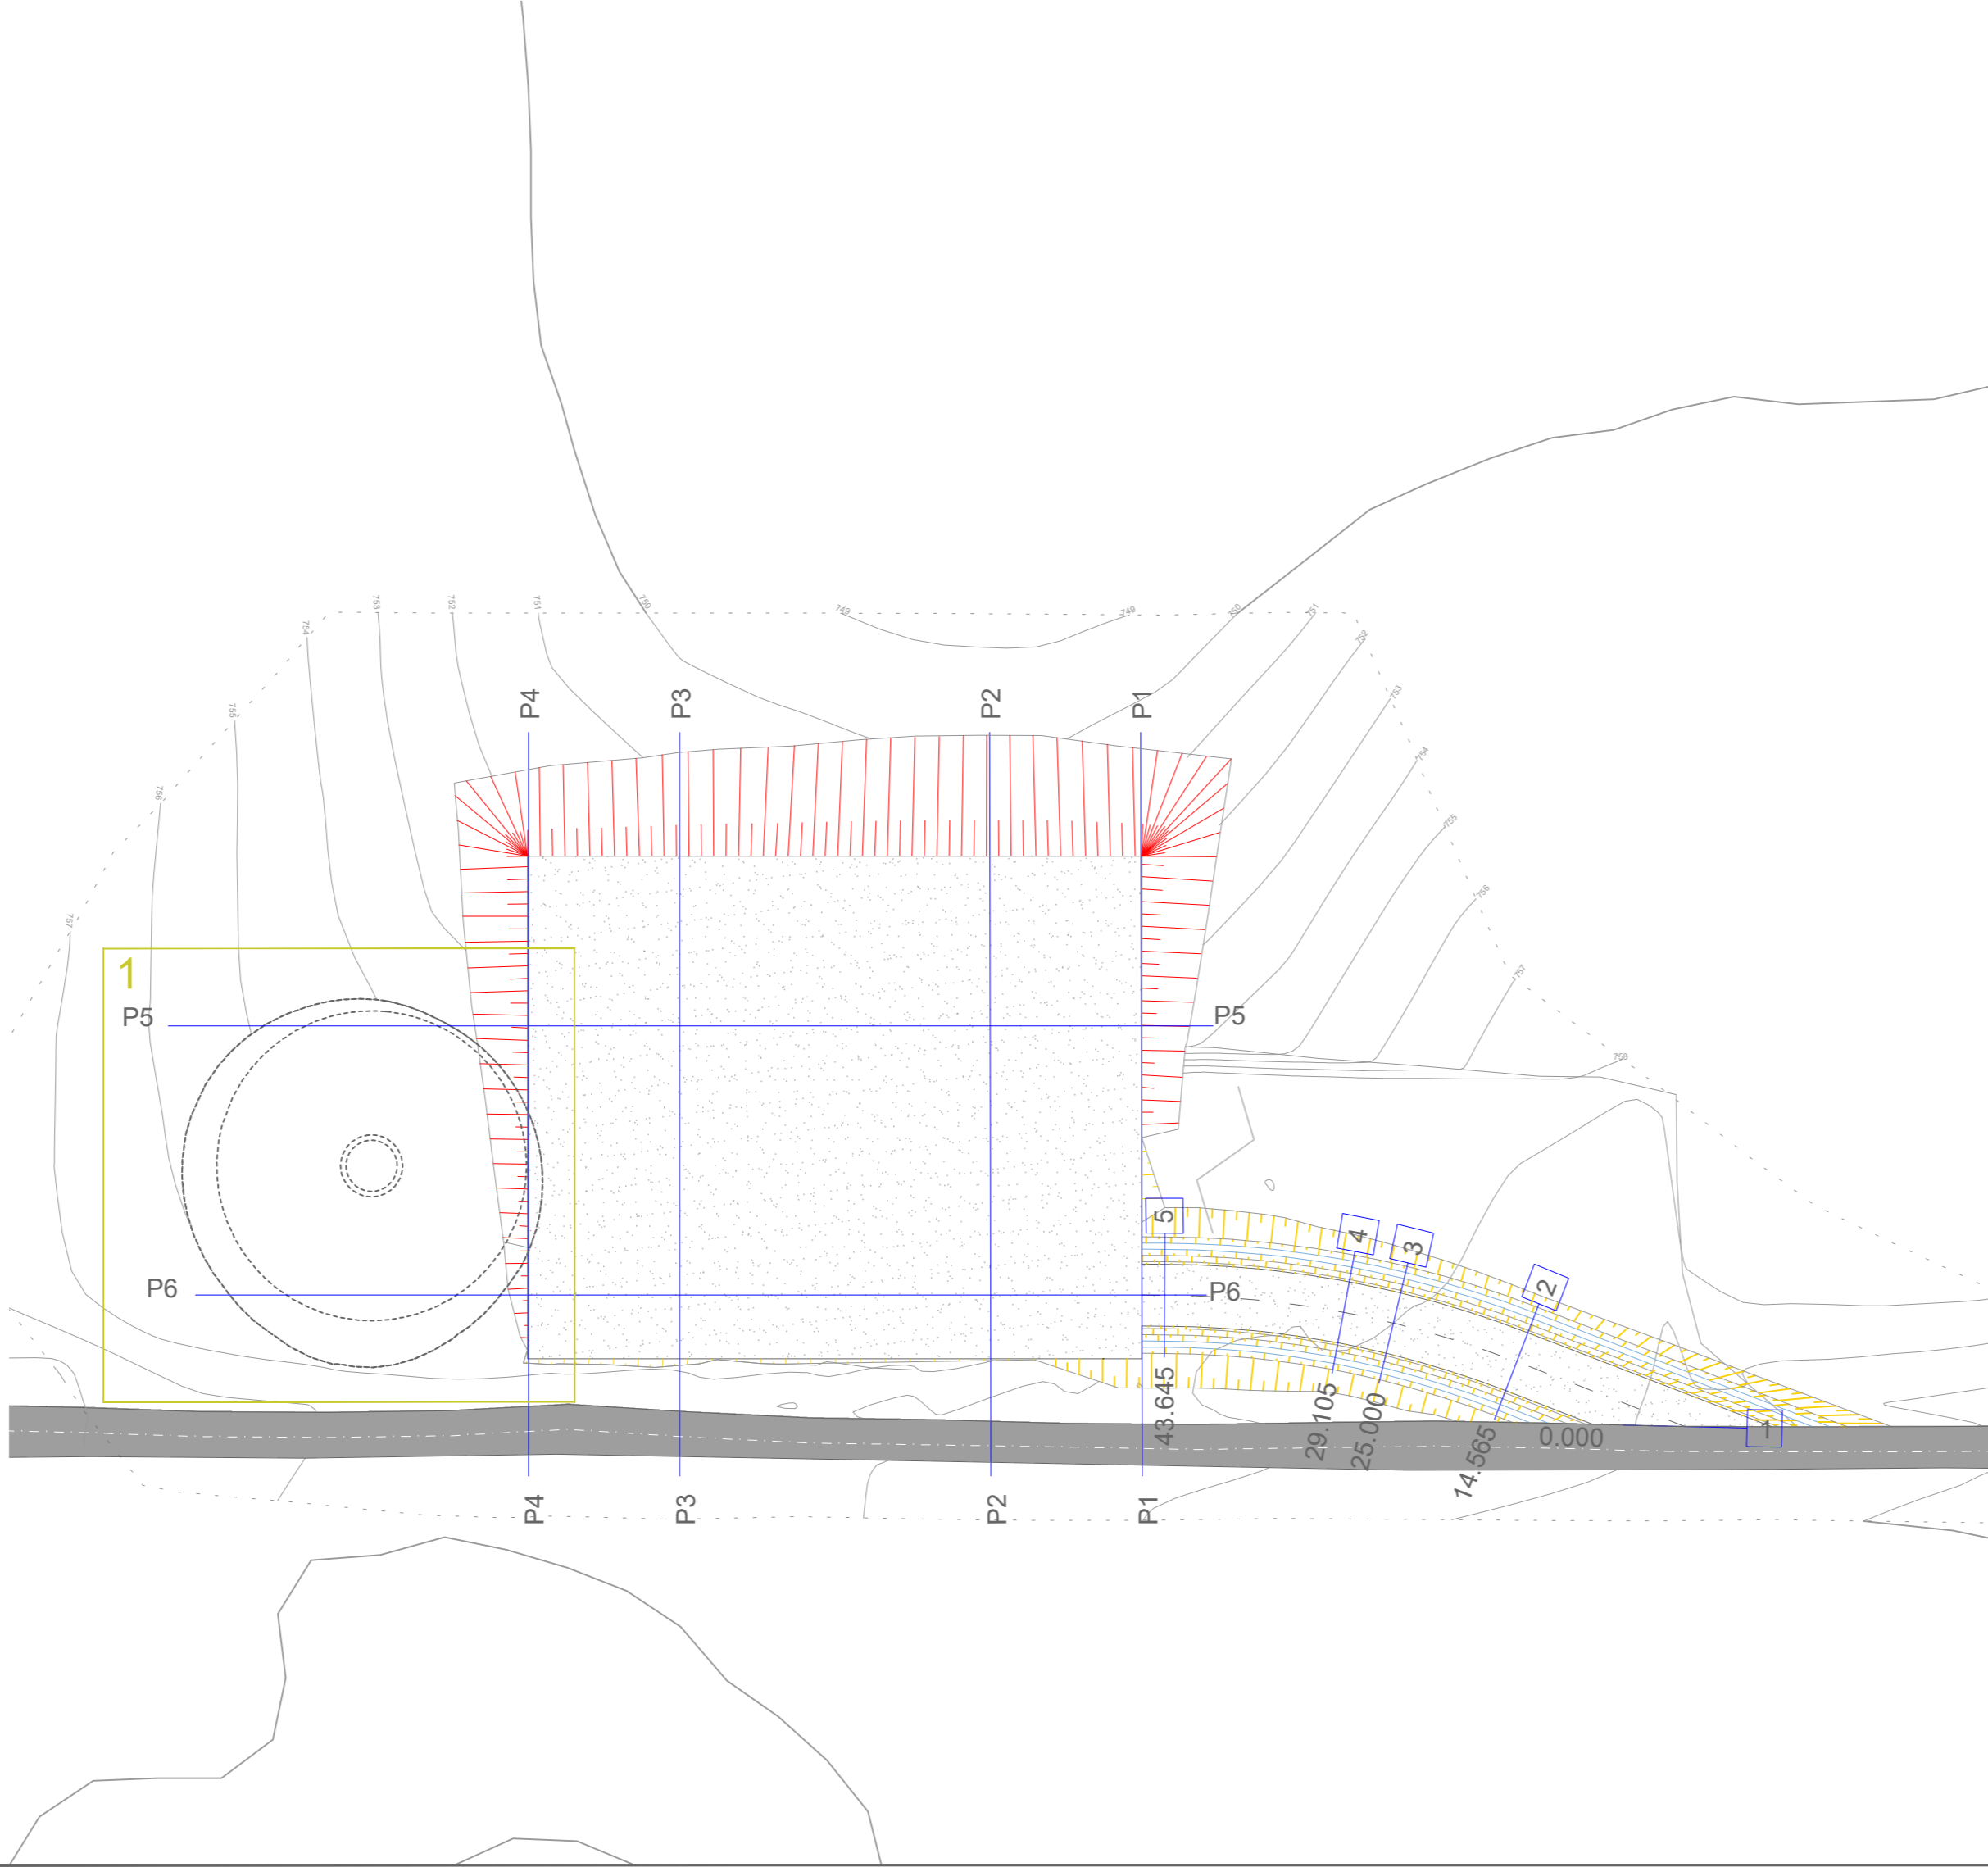




PLANIMETRIA PIAZZOLA E STRADA RAL01 - FASE DI ESERCIZIO - Scala 1:500

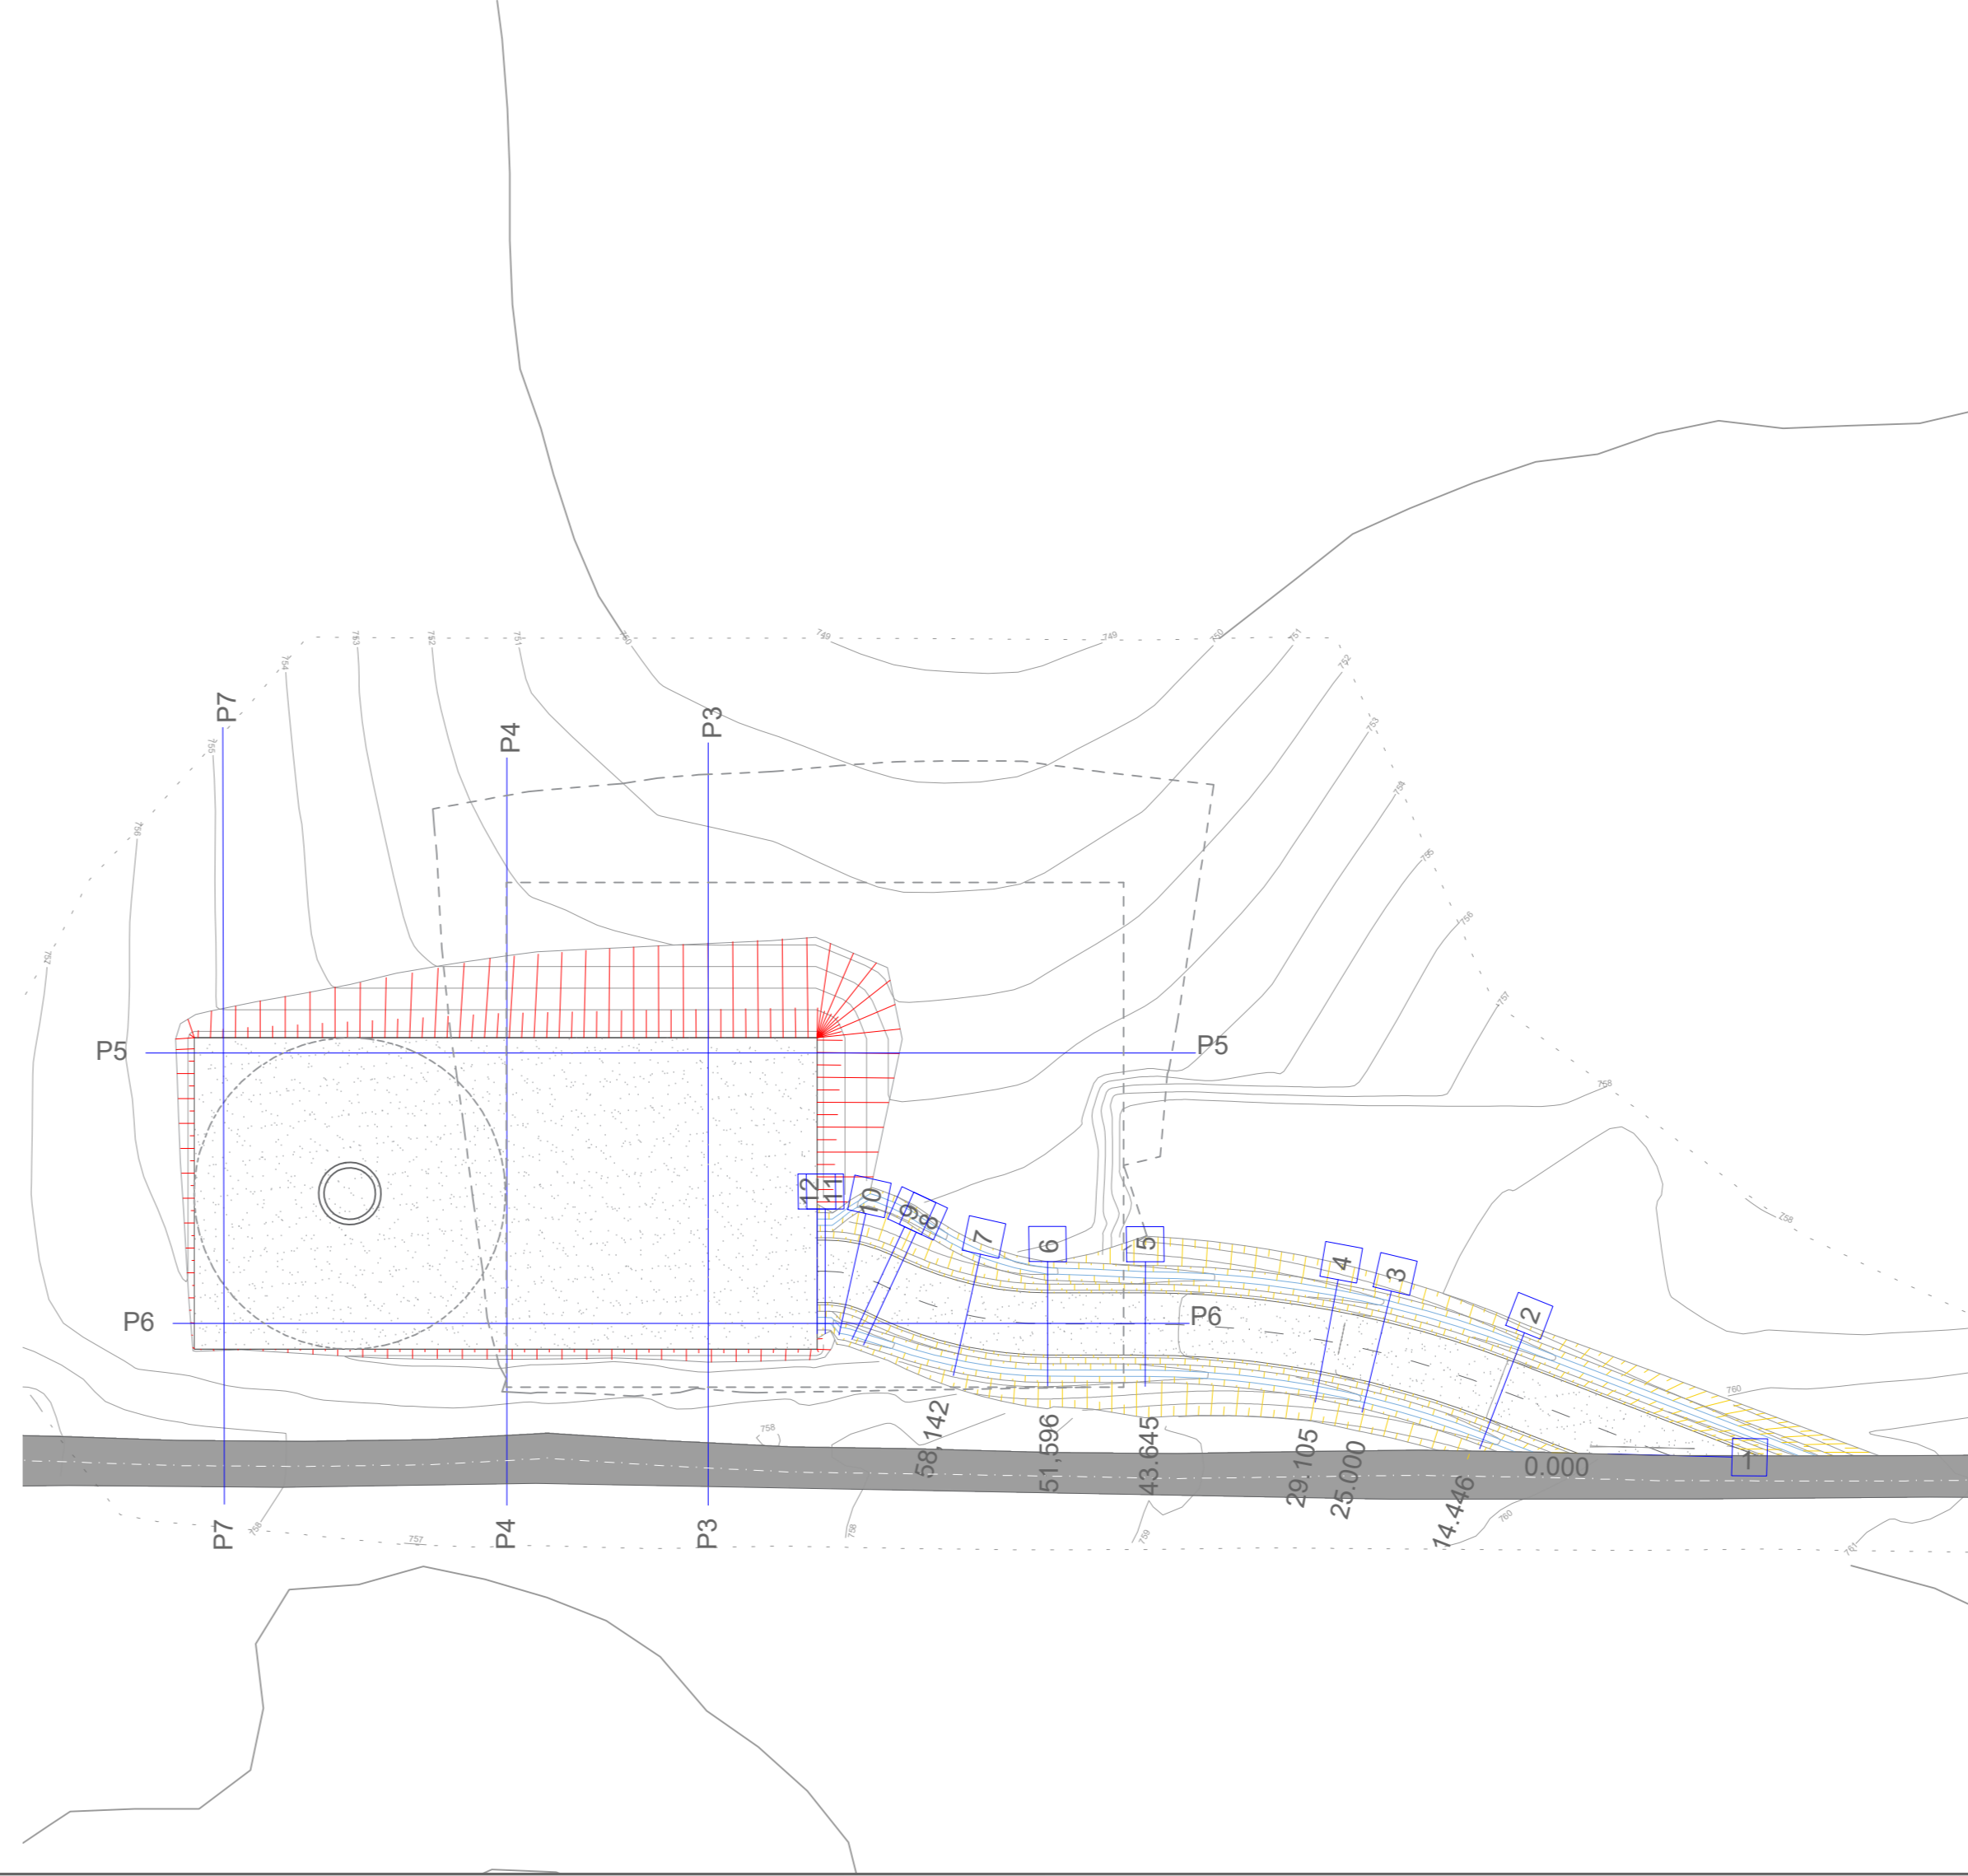








PROFILO LONGITUDINALE STRADA

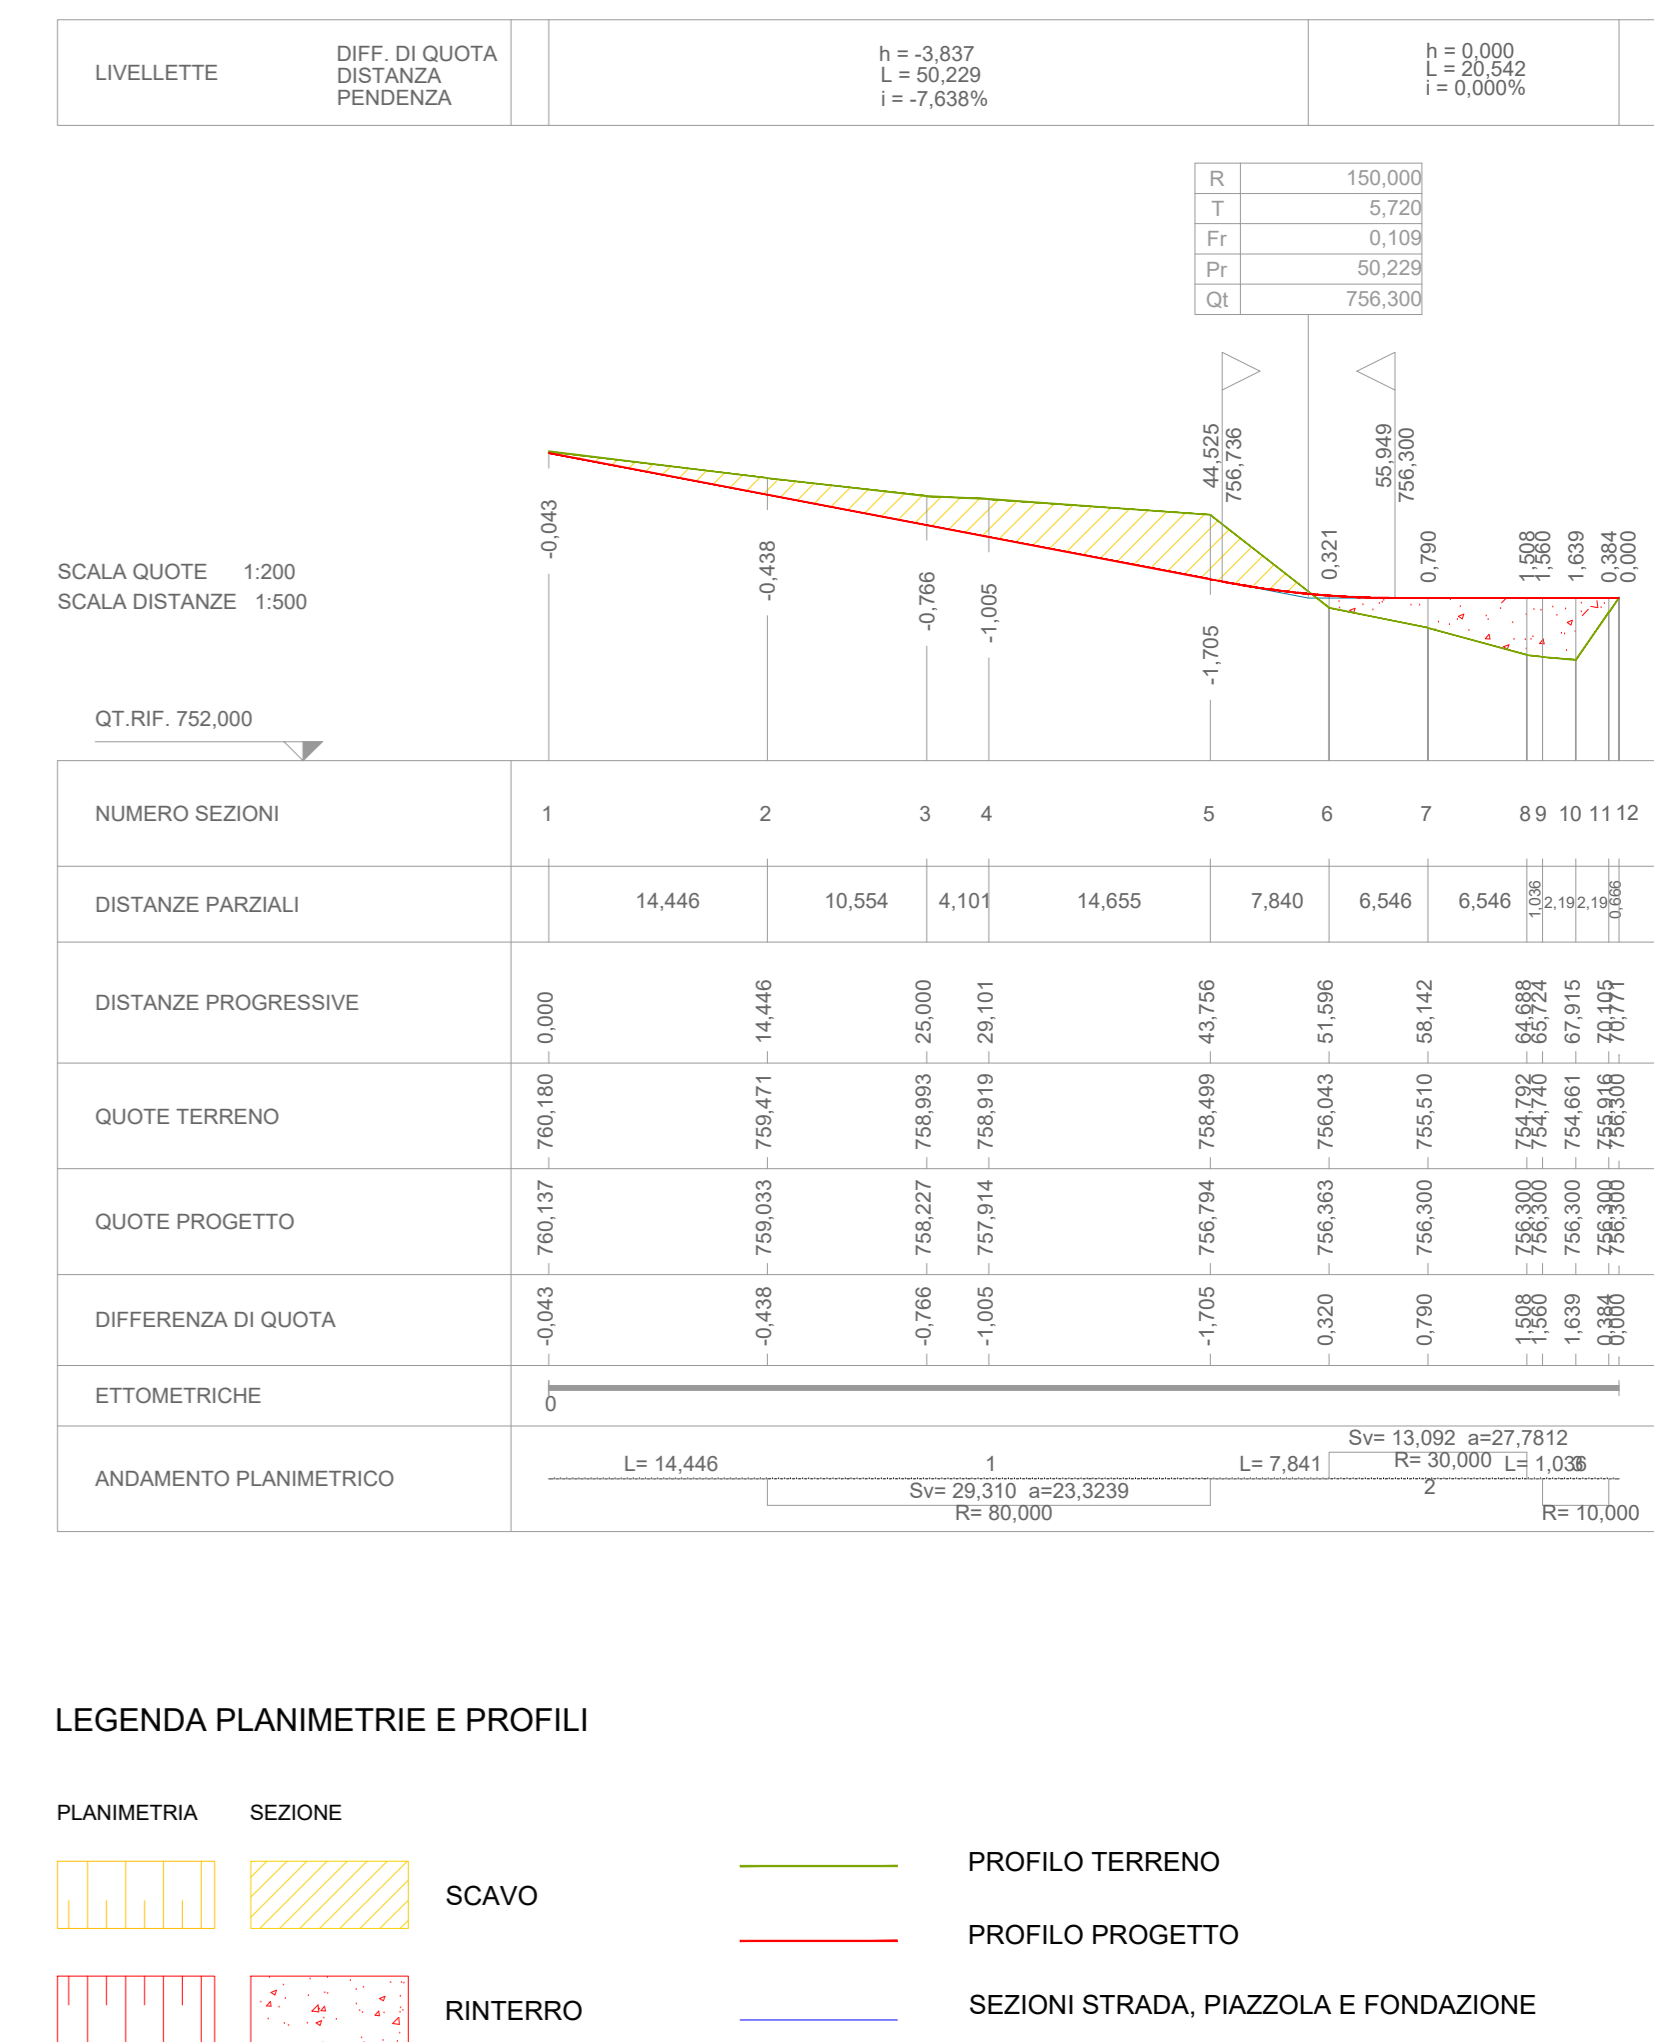

SEZIONI TRASVERSALI SCAVO DI FONDAZIONE RAL01 - SCALA 1:200

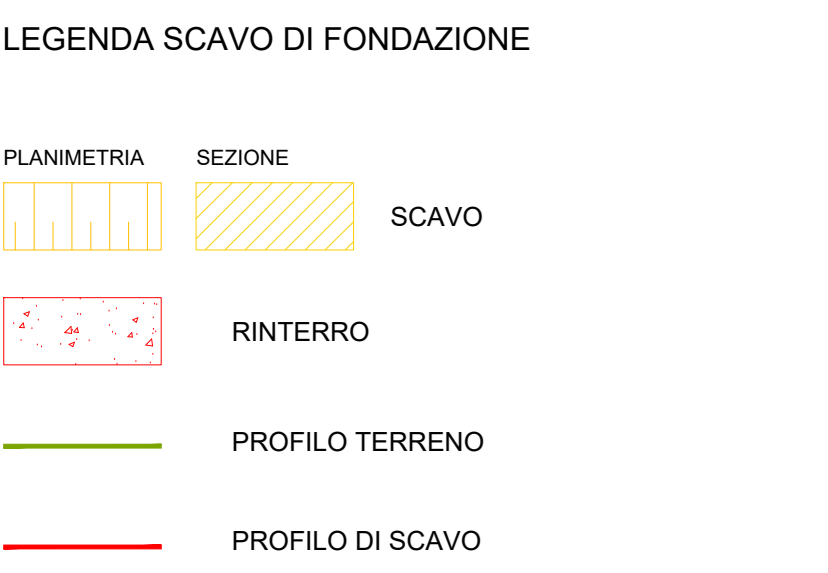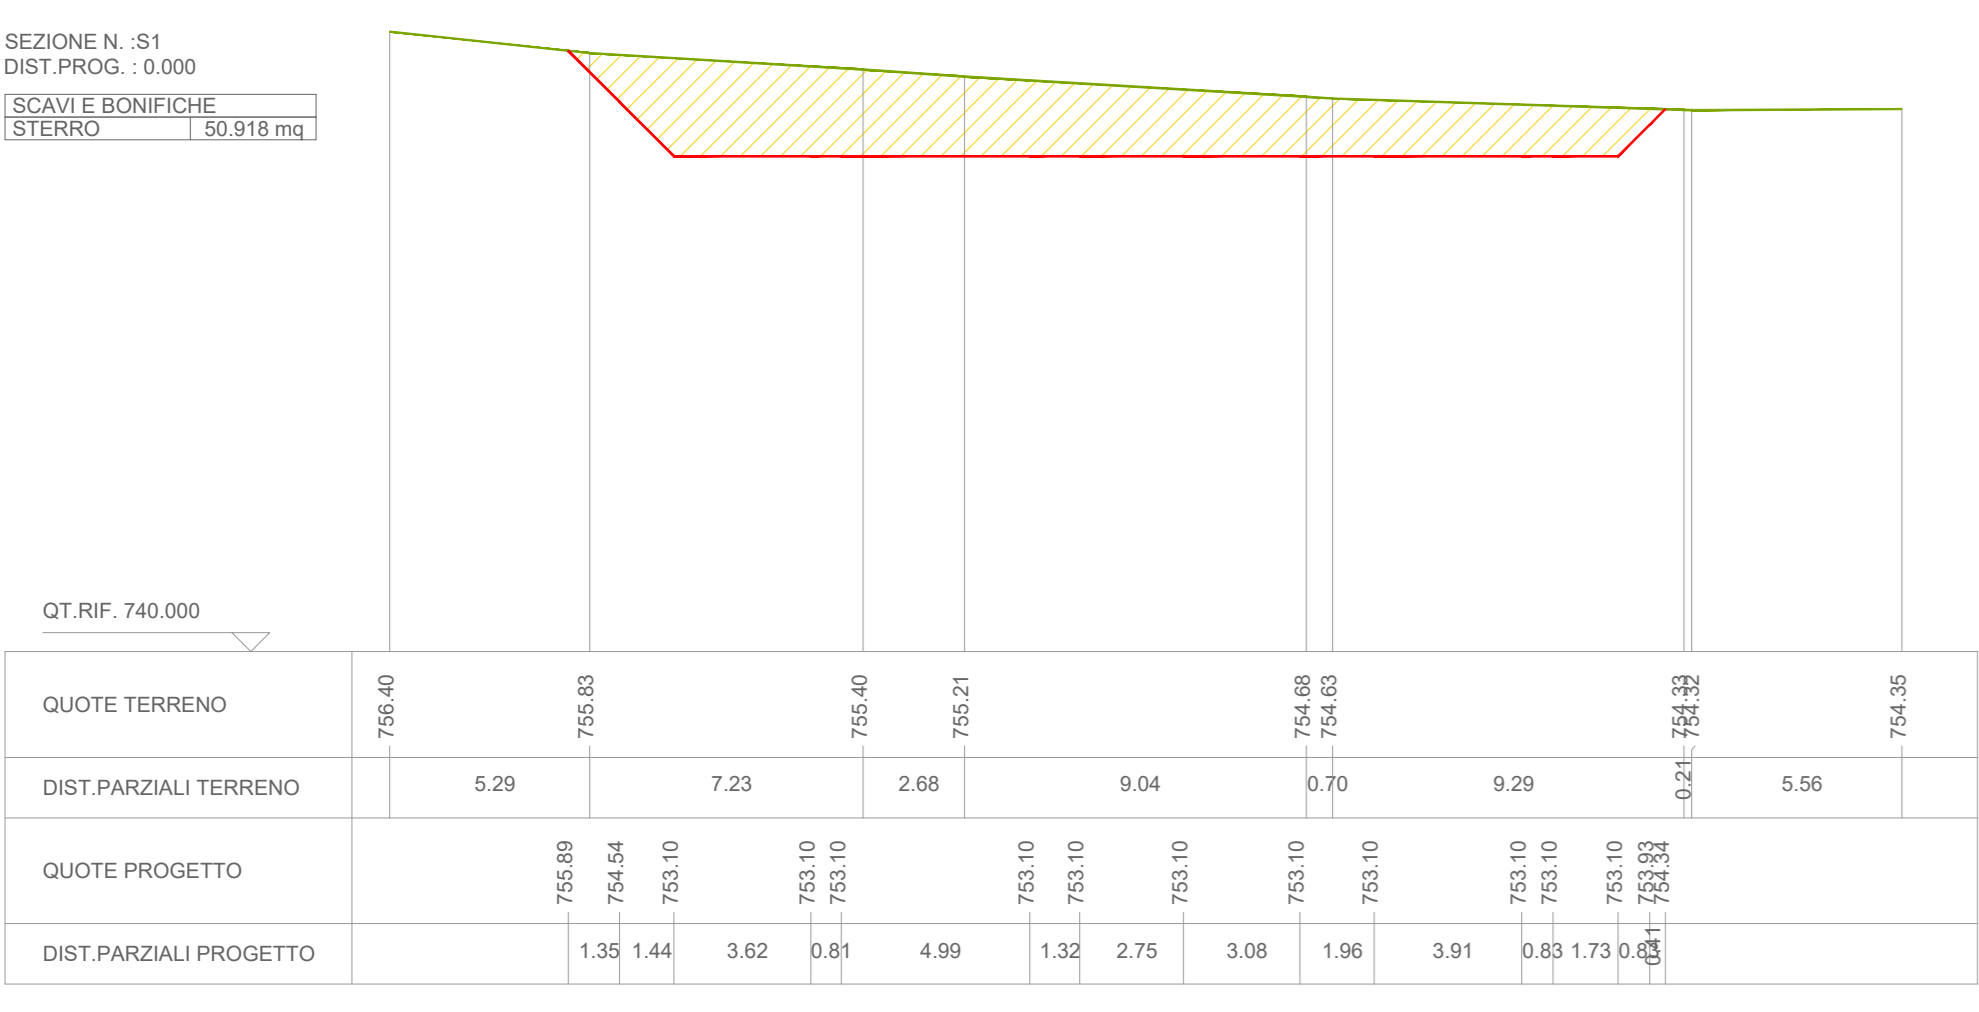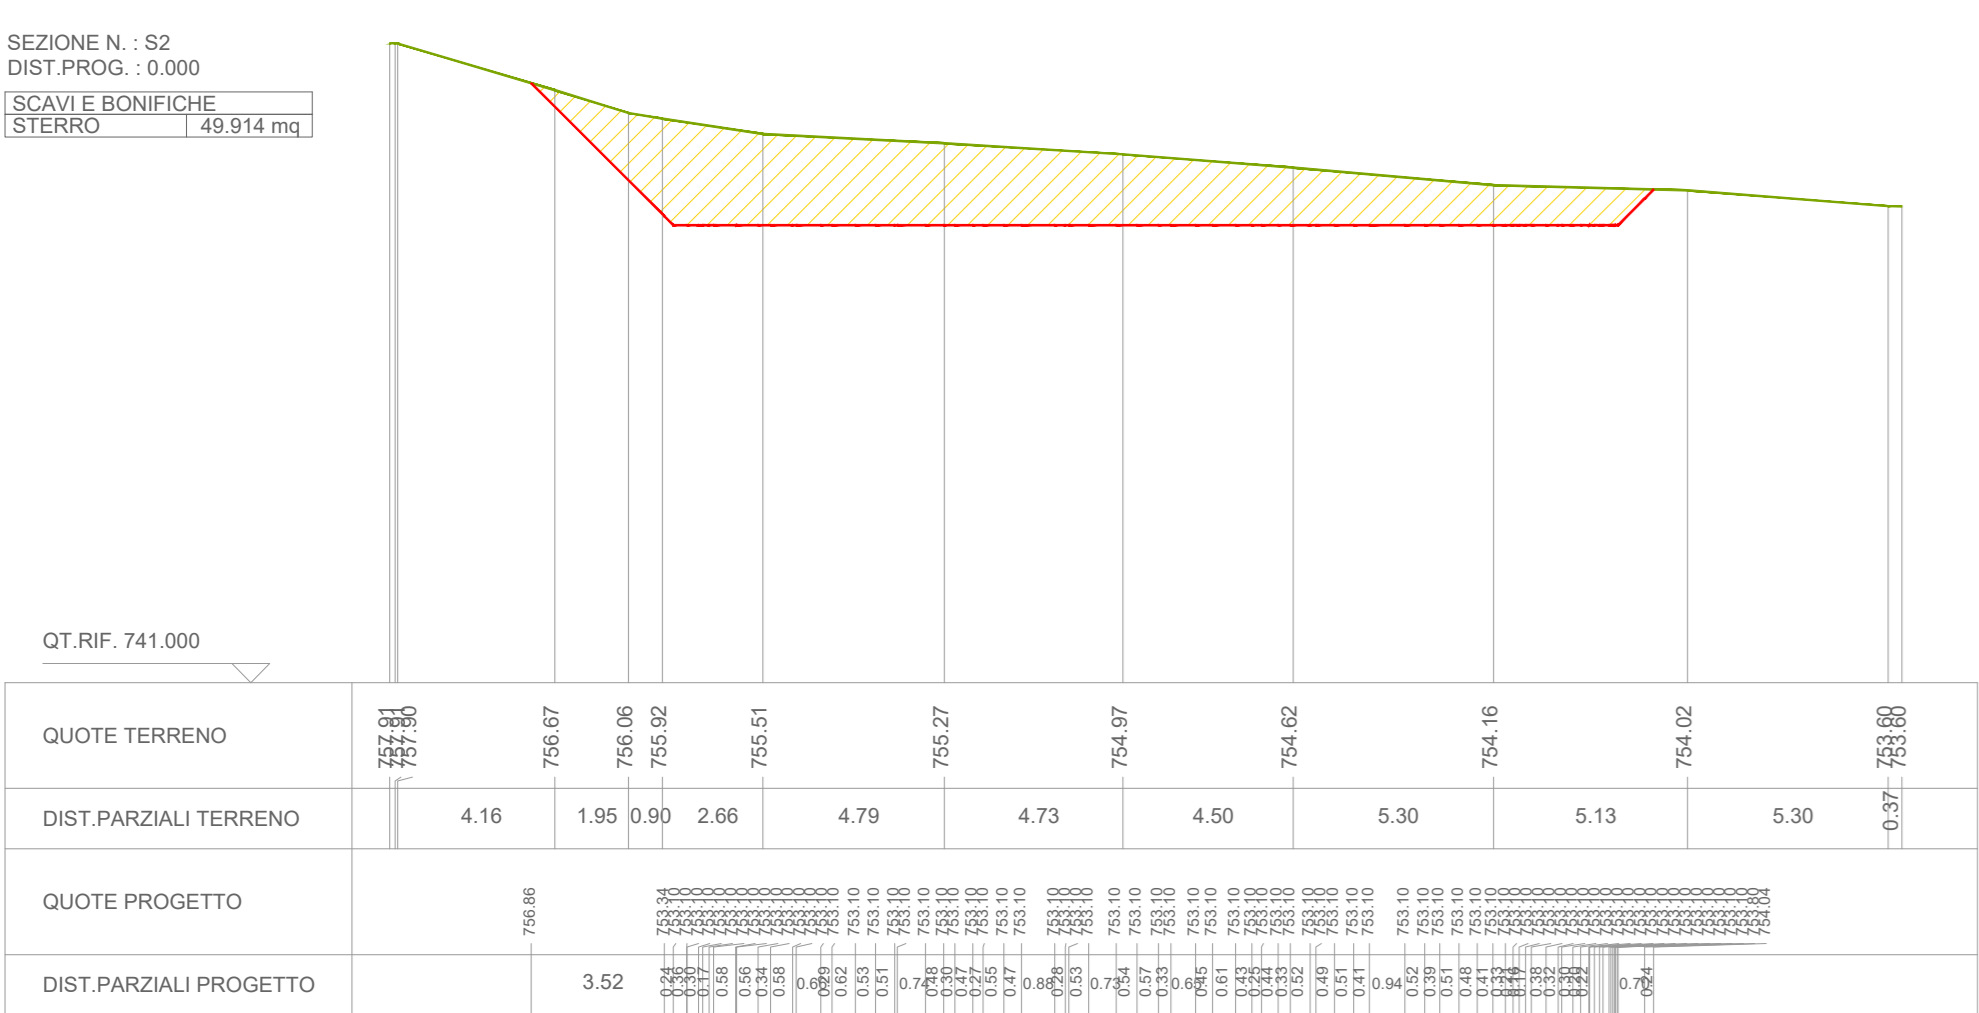

SEZIONI PIAZZOLA IN FASE DI CANTIERE - SCALA 1:500

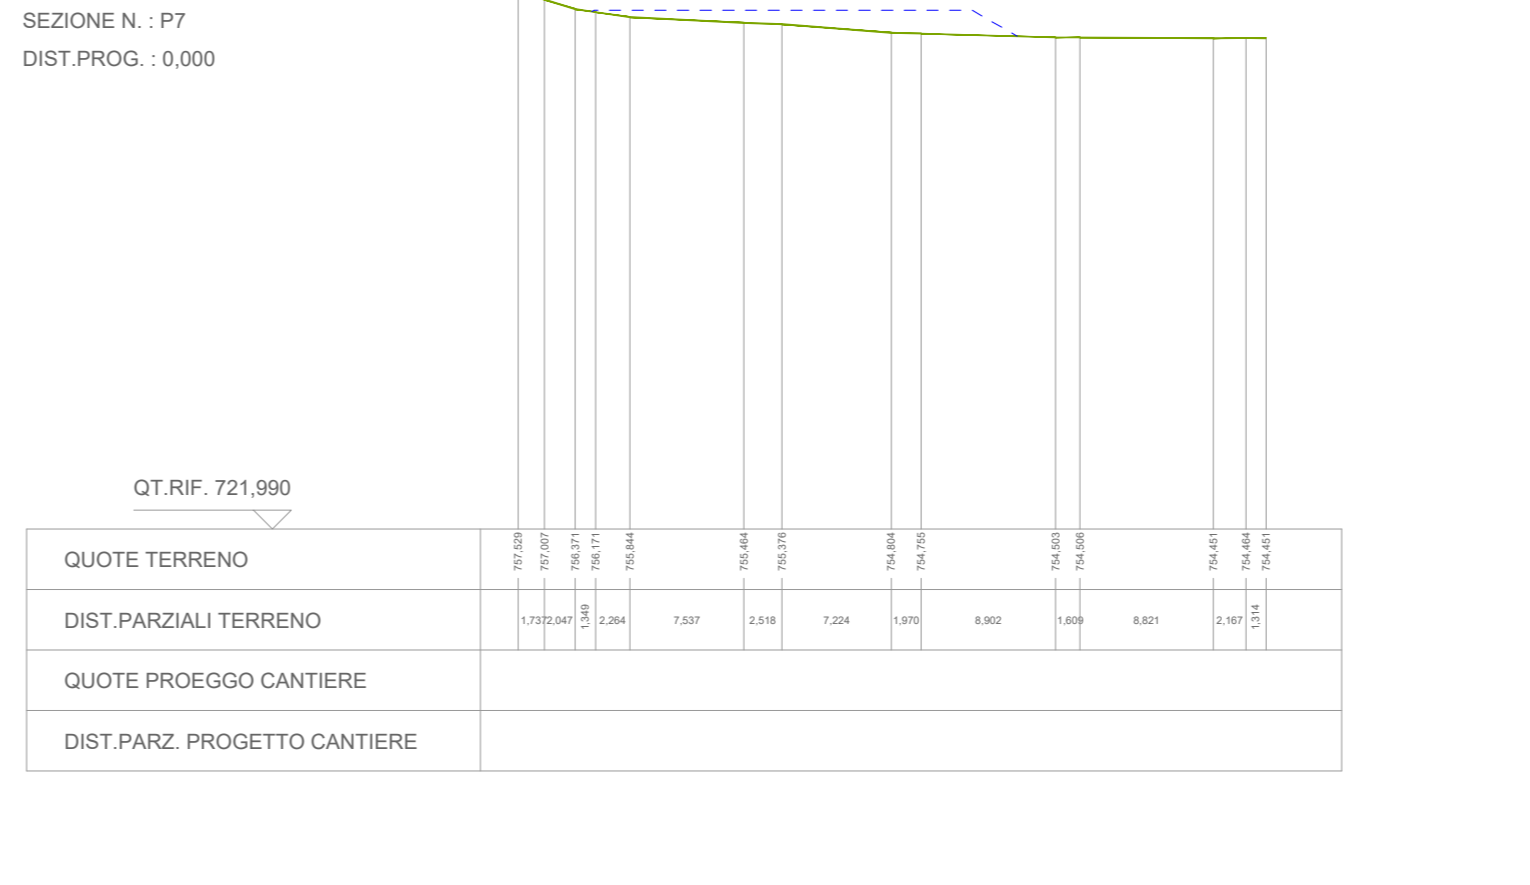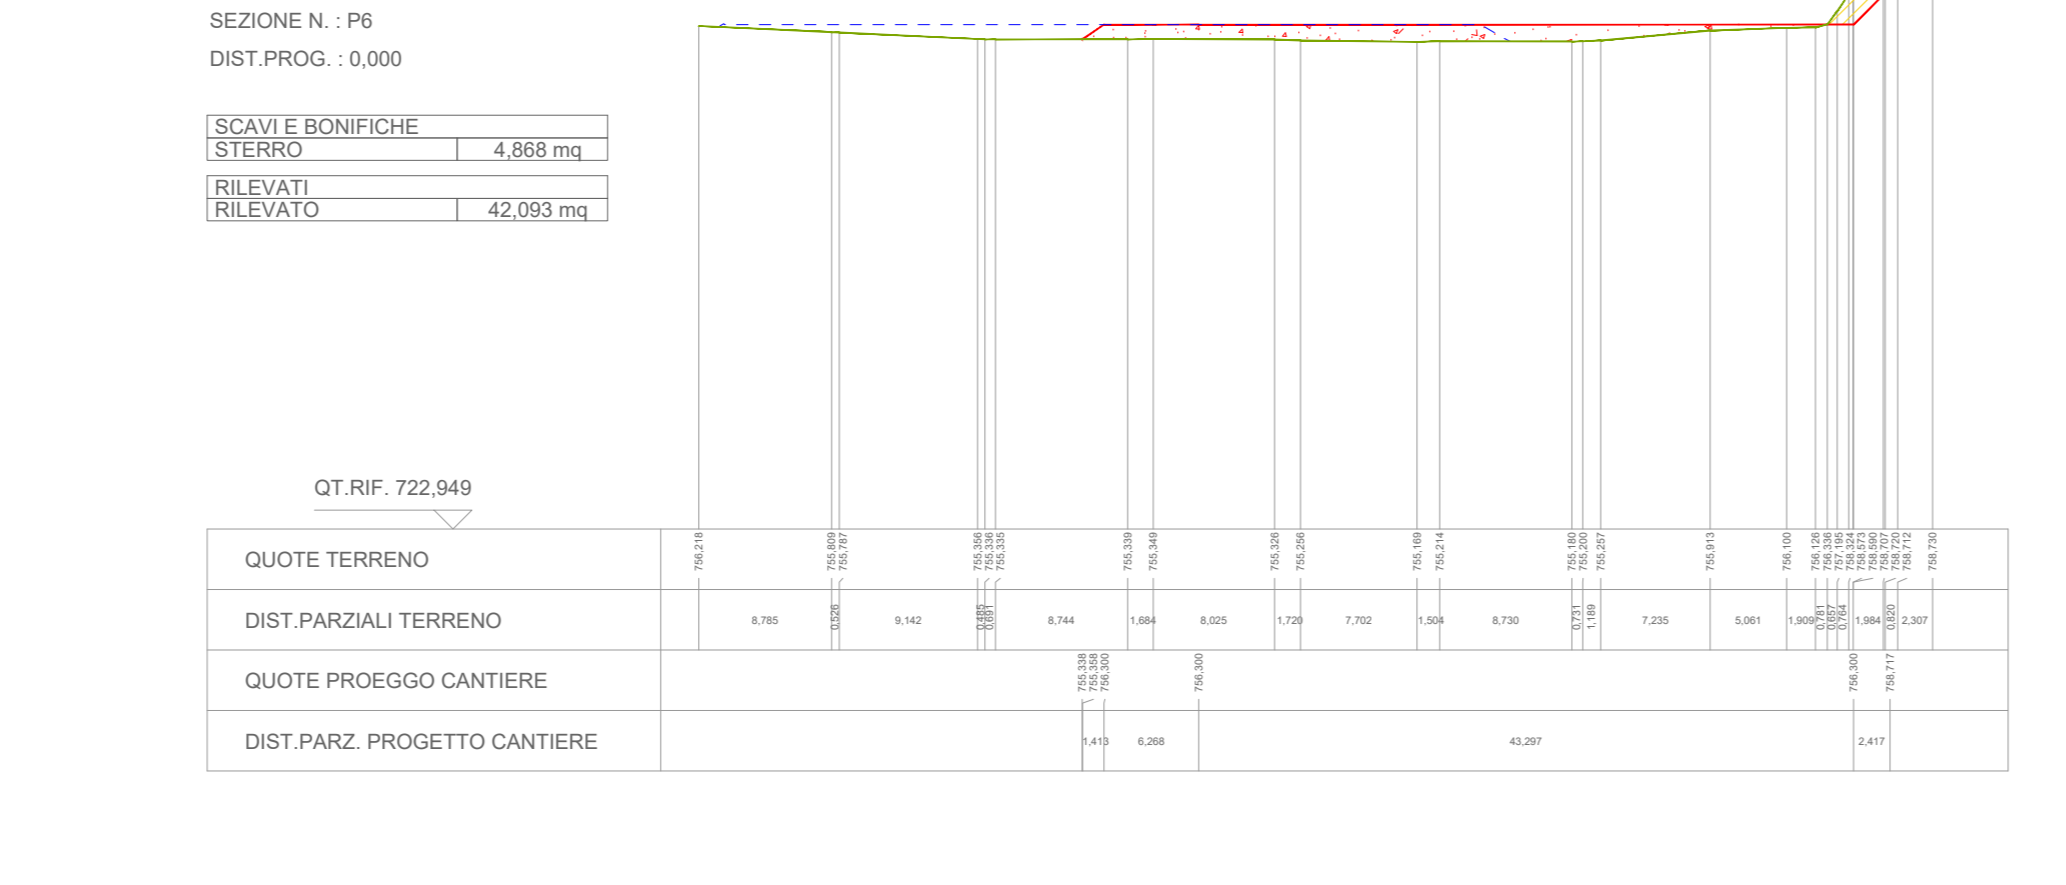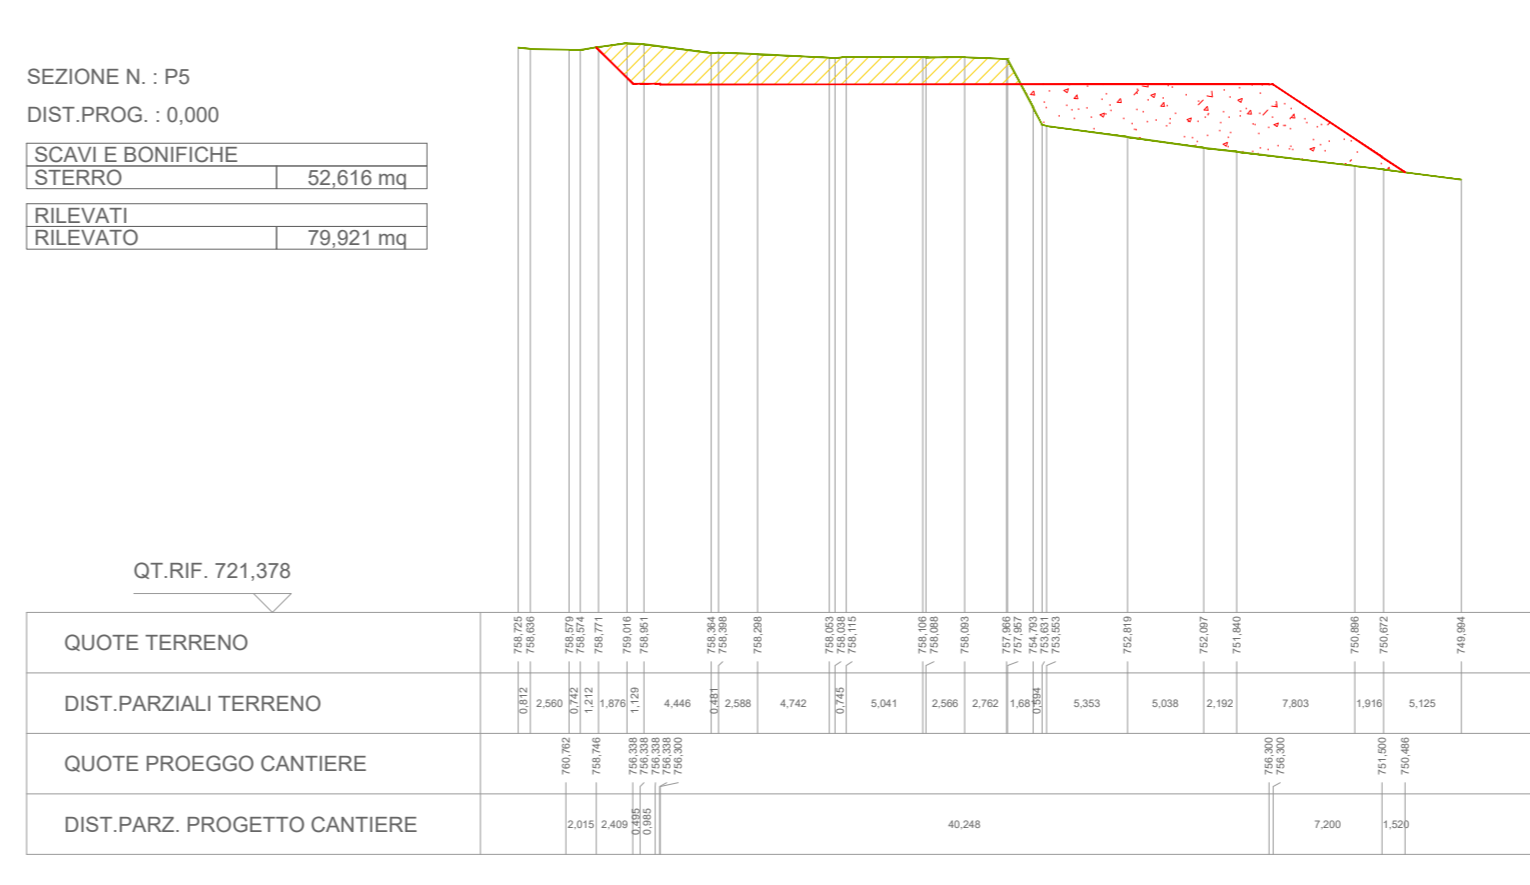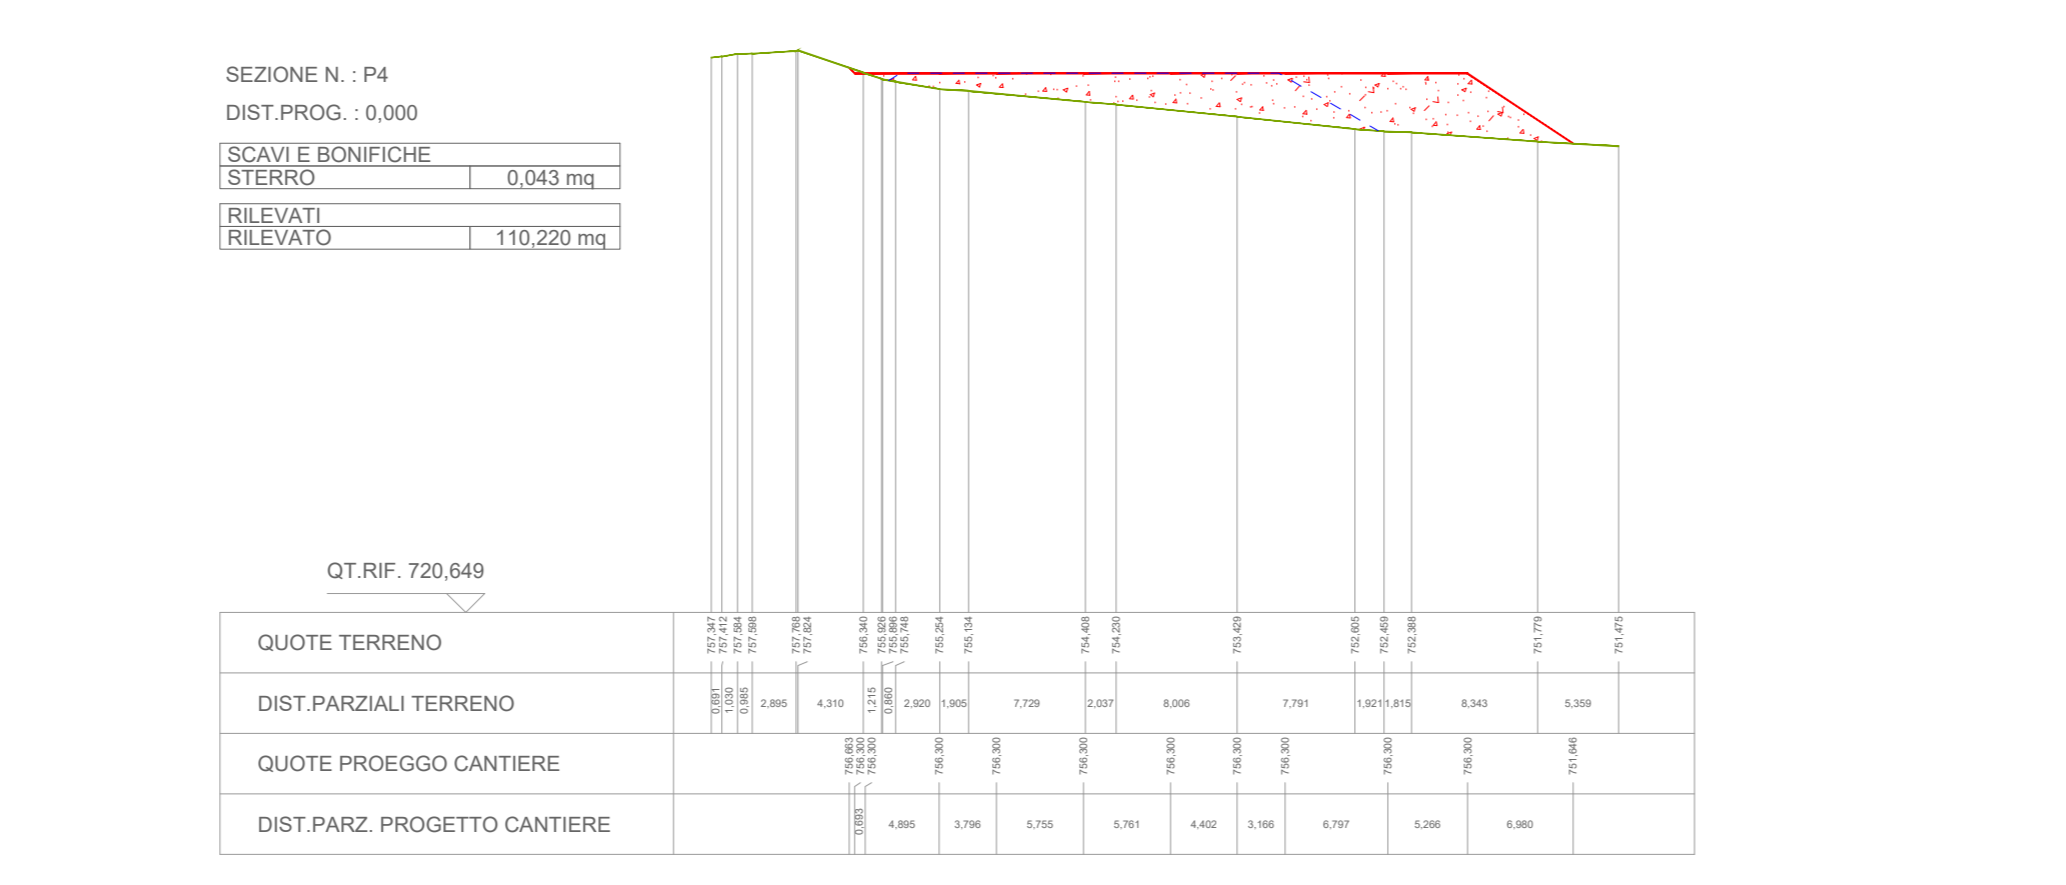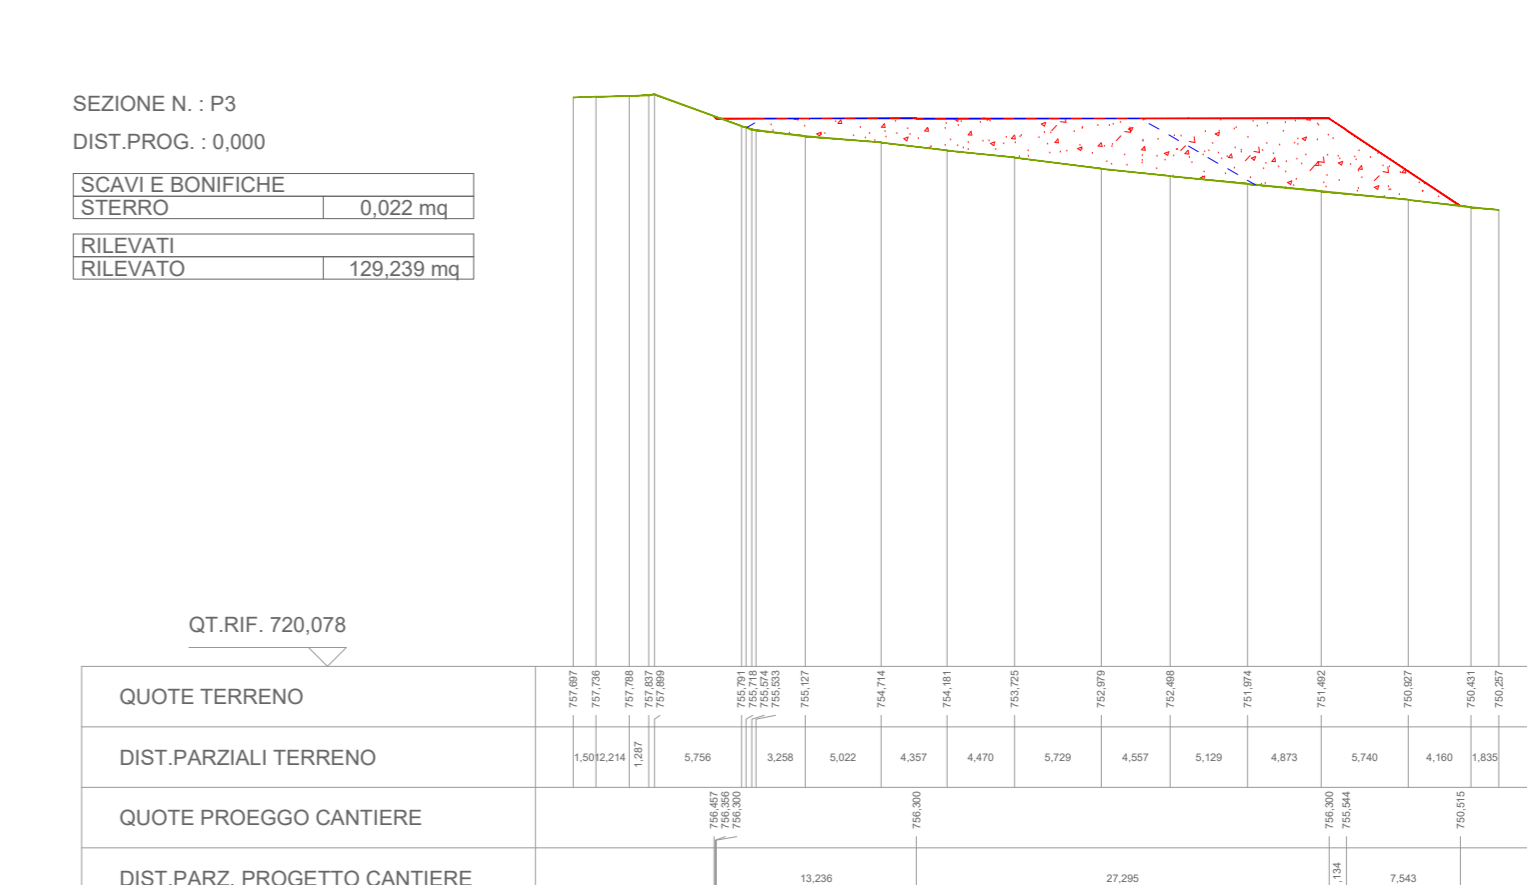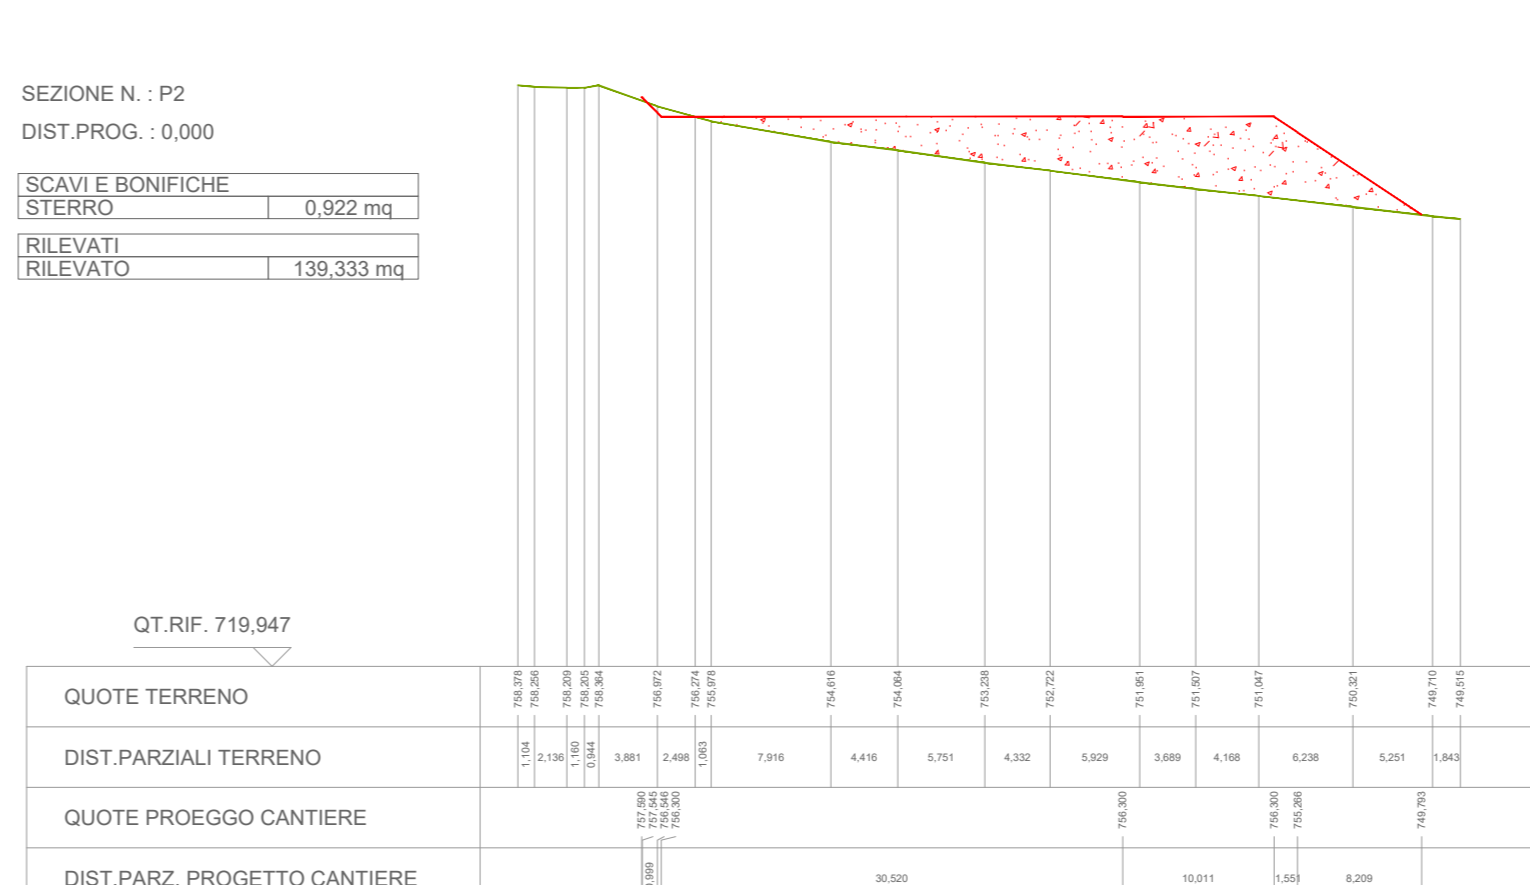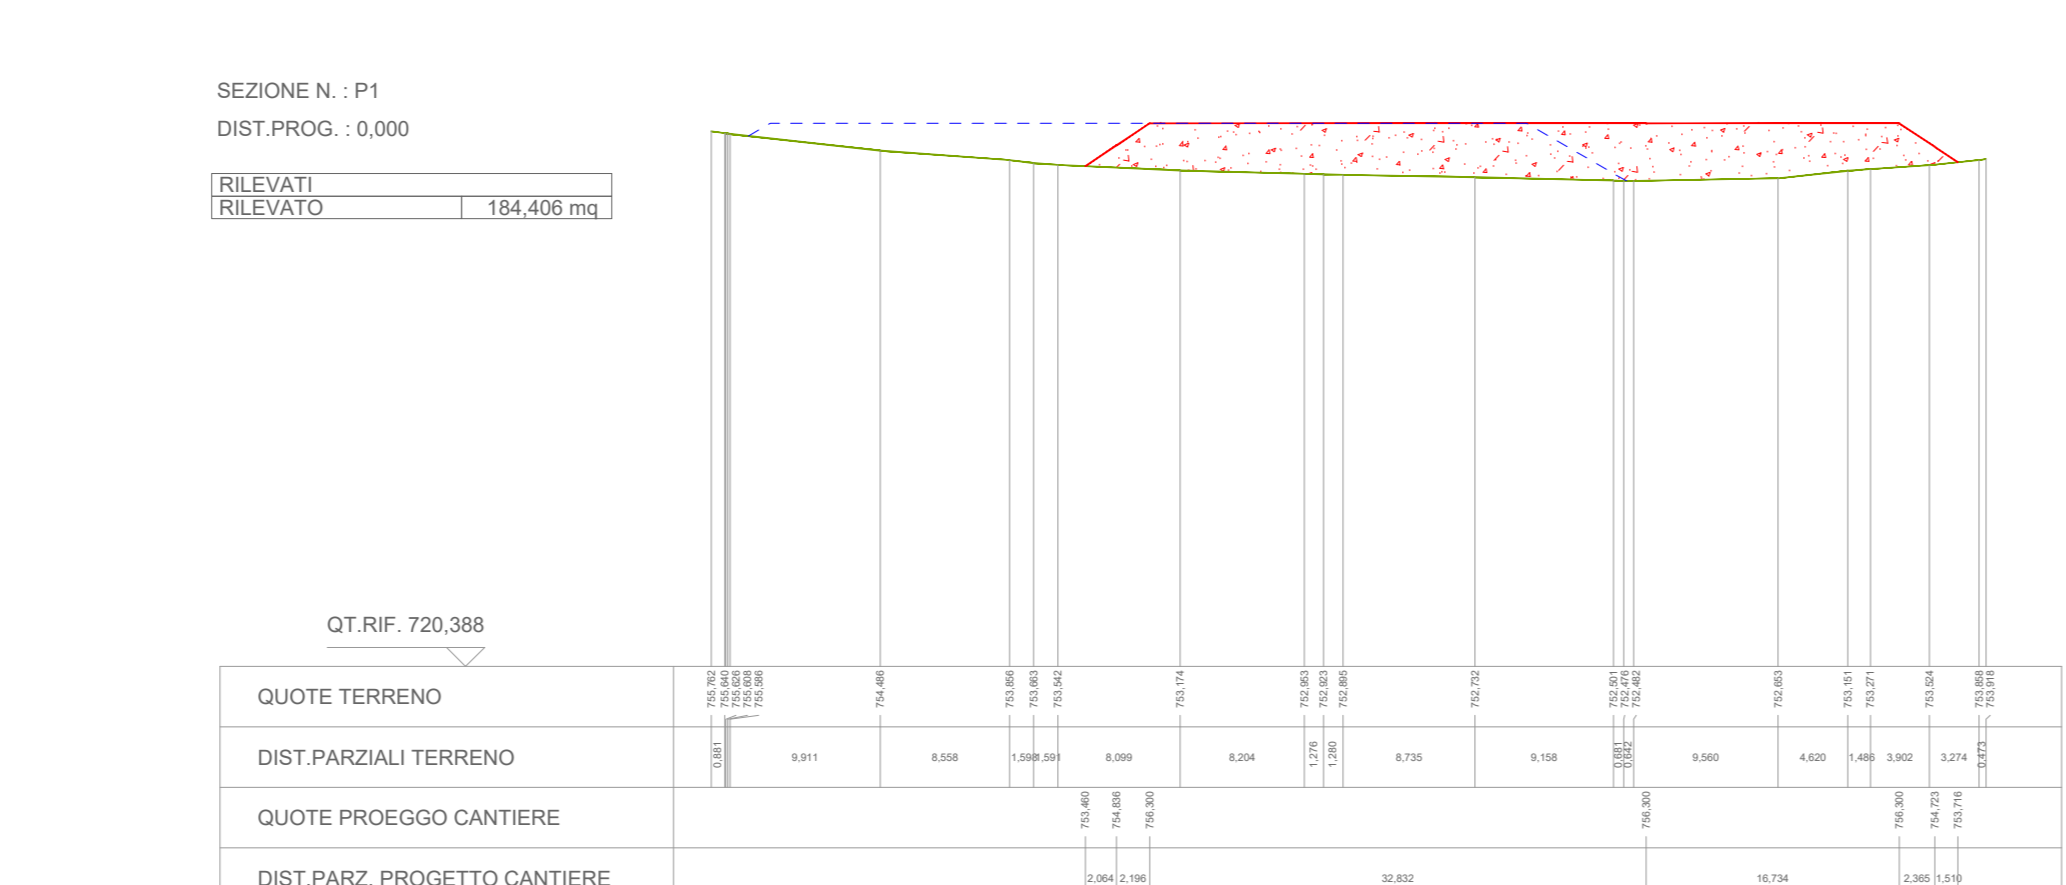

Regione: Sicilia
 Provincia: Palermo
 Comune: Alia, Sclafani Bagni, Valledolmo
 Localita': Serra Tignino - Serra Cavero
Rifacimento dell'esistente impianto eolico di "Alia Sclafani"
Progetto Definitivo

TITOLO:
Planimetria, profilo e sezioni della piazzola, strada e fondazione RAL01

CODICE ELABORATO GRAFICO
IT / EOL / E-REAL / PDF / C / PS / 056 - a

Visti / Timbri:

Note:

REVISIONI				
Data	Rev.	Descrizione revisioni	Elaborato	Approvato
Gen 2024	0	EMISSIONE	F. MONTENARRO	F. MONTENARRO

Logo for **asja** (AGS AMBIENTE SICILIA S.p.A.) and **GLOREN** (GLOREN S.r.l.).

AGS AMBIENTE SICILIA S.p.A.
 Sede legale:
 01125 - Tivoli (TZ) Corso Venerabili, 24
 Sede operativa:
 01009 - Pienza (TI) Via Sanna, 70
 T +39 011 95 79 311
 PEC: ags@asjaenergia.it
 www.asja.energy

GLOREN S.r.l.
 1 - 75100 - Pienza (TI) Via F. Ruffi, 40
 T +39 0510 19 75 109
 E info@gloren.it

