PARTICOLARE 1 - PIANTA SCAVO DI FONDAZIONE RAL01

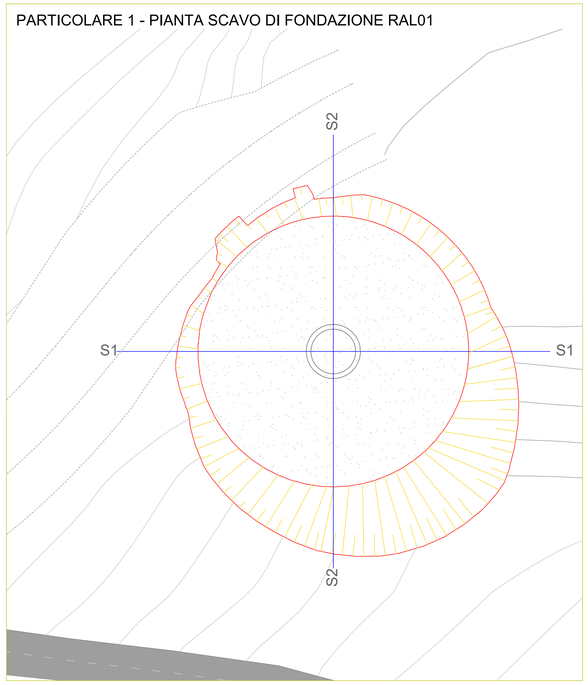

PLANIMETRIA PIAZZOLA E STRADA RAL01 - FASE DI CANTIERE - Scala 1:500

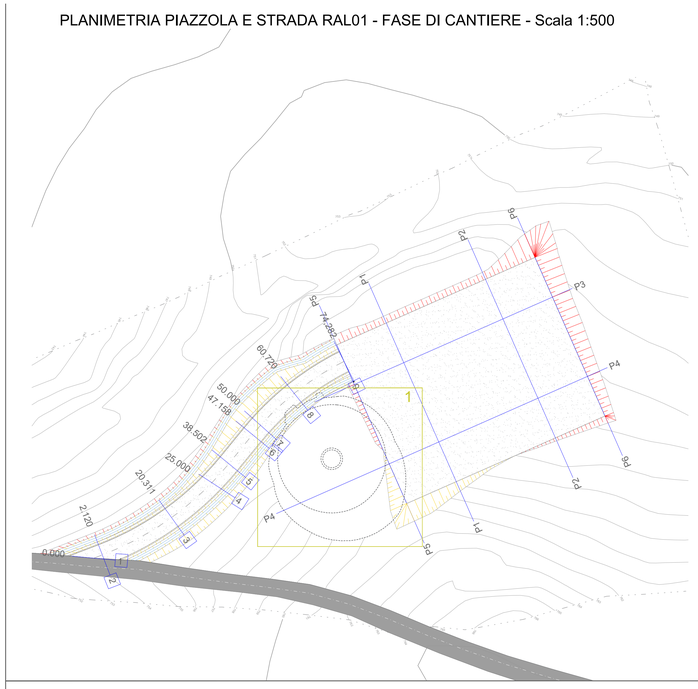

PLANIMETRIA PIAZZOLA E STRADA RAL01 - FASE DI ESERCIZIO - Scala 1:500

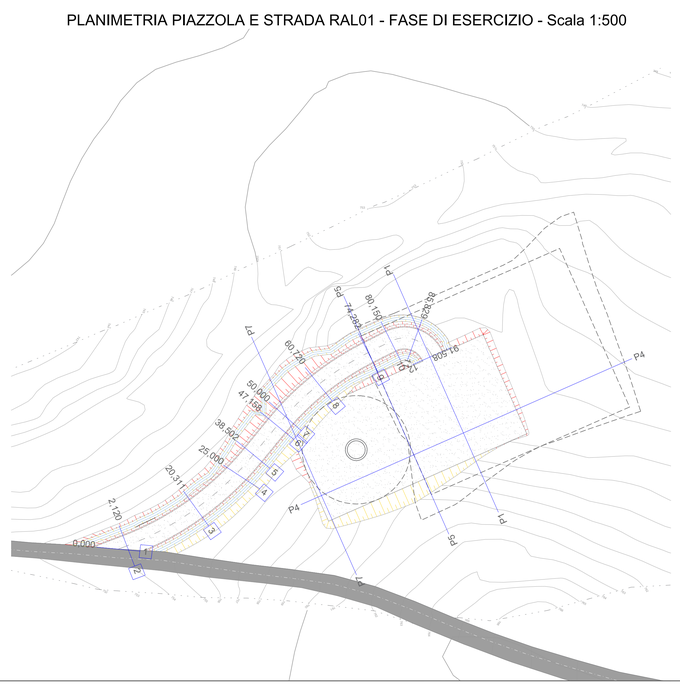

PROFILO LONGITUDINALE STRADA

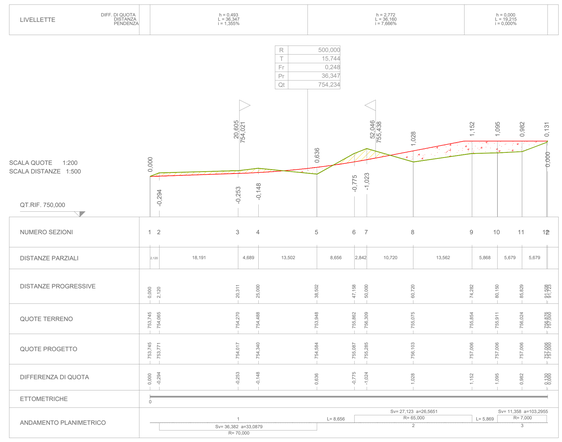

LEGENDA PLANIMETRIE E PROFILI

PLANIMETRIA | SEZIONE

- SCAVO
- RINTERRO
- PROFILO TERRENO
- PROFILO PROGETTO
- SEZIONI STRADA, PIAZZOLA E FONDAZIONE

SEZIONI TRASVERSALI SCAVO DI FONDAZIONE RAL01 - SCALA 1:200

SEZIONE N. : S1
DIST.PROG. : 0,000

SCAVI E BONIFICHE	
STERRO	80,947 mq

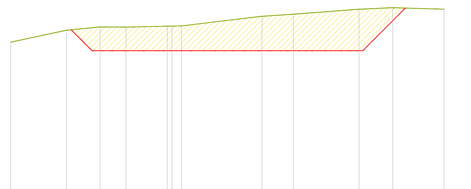

SEZIONE N. : S2
DIST.PROG. : 0,000

SCAVI E BONIFICHE	
STERRO	102,848 mq

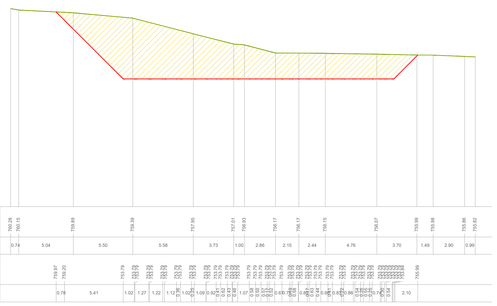

LEGENDA SCAVO DI FONDAZIONE

PLANIMETRIA | SEZIONE

- SCAVO
- RINTERRO
- PROFILO TERRENO
- PROFILO DI SCAVO

SEZIONI PIAZZOLA IN FASE DI CANTIERE - SCALA 1:500

SEZIONE N. : P1
DIST.PROG. : 0,000

SCAVI E BONIFICHE	
STERRO	18,424 mq
RILEVATI	
RILEVATO	76,458 mq

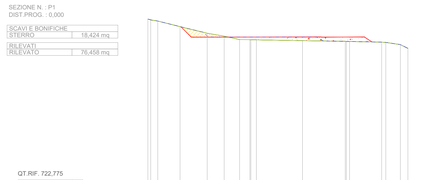

SEZIONE N. : P2
DIST.PROG. : 0,000

RILEVATI	
RILEVATO	144,042 mq

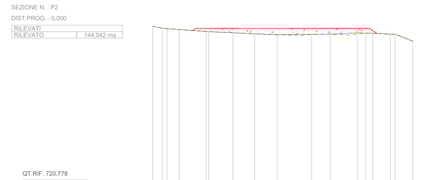

SEZIONE N. : P3
DIST.PROG. : 0,000

RILEVATI	
RILEVATO	224,217 mq

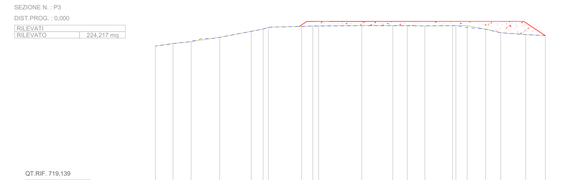

SEZIONE N. : P4
DIST.PROG. : 0,000

SCAVI E BONIFICHE	
STERRO	10,362 mq
RILEVATI	
RILEVATO	114,432 mq

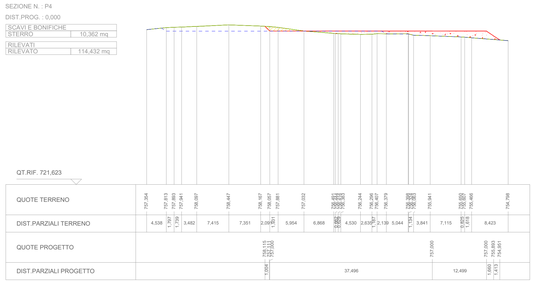

SEZIONE N. : P5
DIST.PROG. : 0,000

SCAVI E BONIFICHE	
STERRO	67,984 mq
RILEVATI	
RILEVATO	4,530 mq

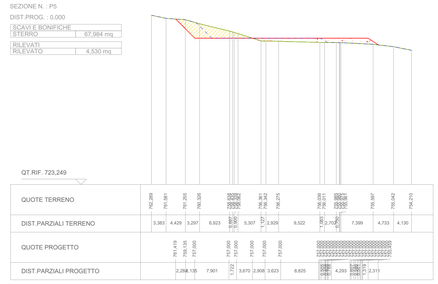

SEZIONE N. : P6
DIST.PROG. : 0,000

RILEVATI	
RILEVATO	298,467 mq

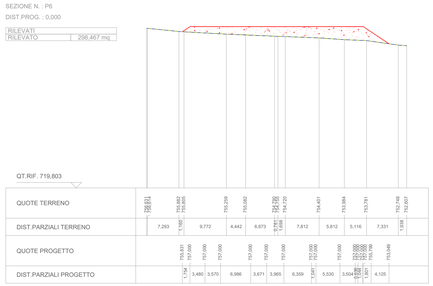

SEZIONE N. : P7
DIST.PROG. : 0,000

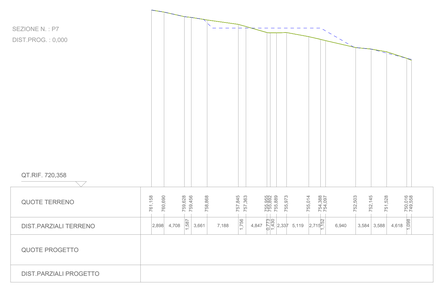

LEGENDA SEZIONI PIAZZOLE

- SCAVO
- RINTERRO
- PROFILO TERRENO
- PROFILO DI PROGETTO
- TRACCIA PIAZZOLA FASE DI ESERCIZIO

Regione:	Sicilia
Provincia:	Palermo
Comune:	Alia, Sclafani Bagni, Valledolmo
Localita':	Serra Tignino - Serra Cavero

Rifacimento dell'esistente impianto eolico di "Alia Sclafani"
Progetto Definitivo

Titolo:
Planimetria, profilo e sezioni della piazzola, strada e fondazione RAL03

CODICE ELABORATO GRAFICO

IT / EOL / E-REAL / PDF / C / PS / 058 - a

Visti / Timbri:

Note:

REVISIONI

Data	Rev.	Descrizione revisioni	Elaborato:	Controllato:	Approvato:
Gennaio 2024	a	EMISSIONE	P. MONTEMURRO	P. MONTEMURRO	G. GRAVELA

ASJA AMBIENTE ITALIA S.p.A.
Sede legale:
10121 - Torino (To) Corso Vinzaglio, 24
Sede operativa:
10098 - Rivoli (To) Via Ivrea, 70
T +39 011 95 79 211
PEC: asja.tecnico@myenpec.it
www.asja.energy

GLOREN s.r.l.
I - 75100 - Matera (Mt) Via F. Parri, 40
T +39 0835 19 75 109
E info@gloren.it

SEZIONI TRASVERSALI STRADA - FASE DI CANTIERE E DI ESERCIZIO - SCALA 1:200

SCAVI E BONIFICHE	
STERRO	30,360 mq
FOSSO	14,675 mq
RILEVATI	
RILEVATO	0,831 mq
SOVRASTRUTTURA STRADALE	
CASSONETTO	24,568 m

SEZIONE N. : 1
QT. PROGETTO : 753,742
DIST.PROG. : 0,000
DIST.SUCC. : 2,120

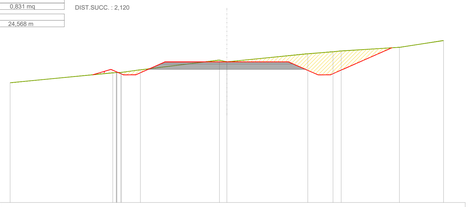

QT.RIF. 740,760

| | | |