

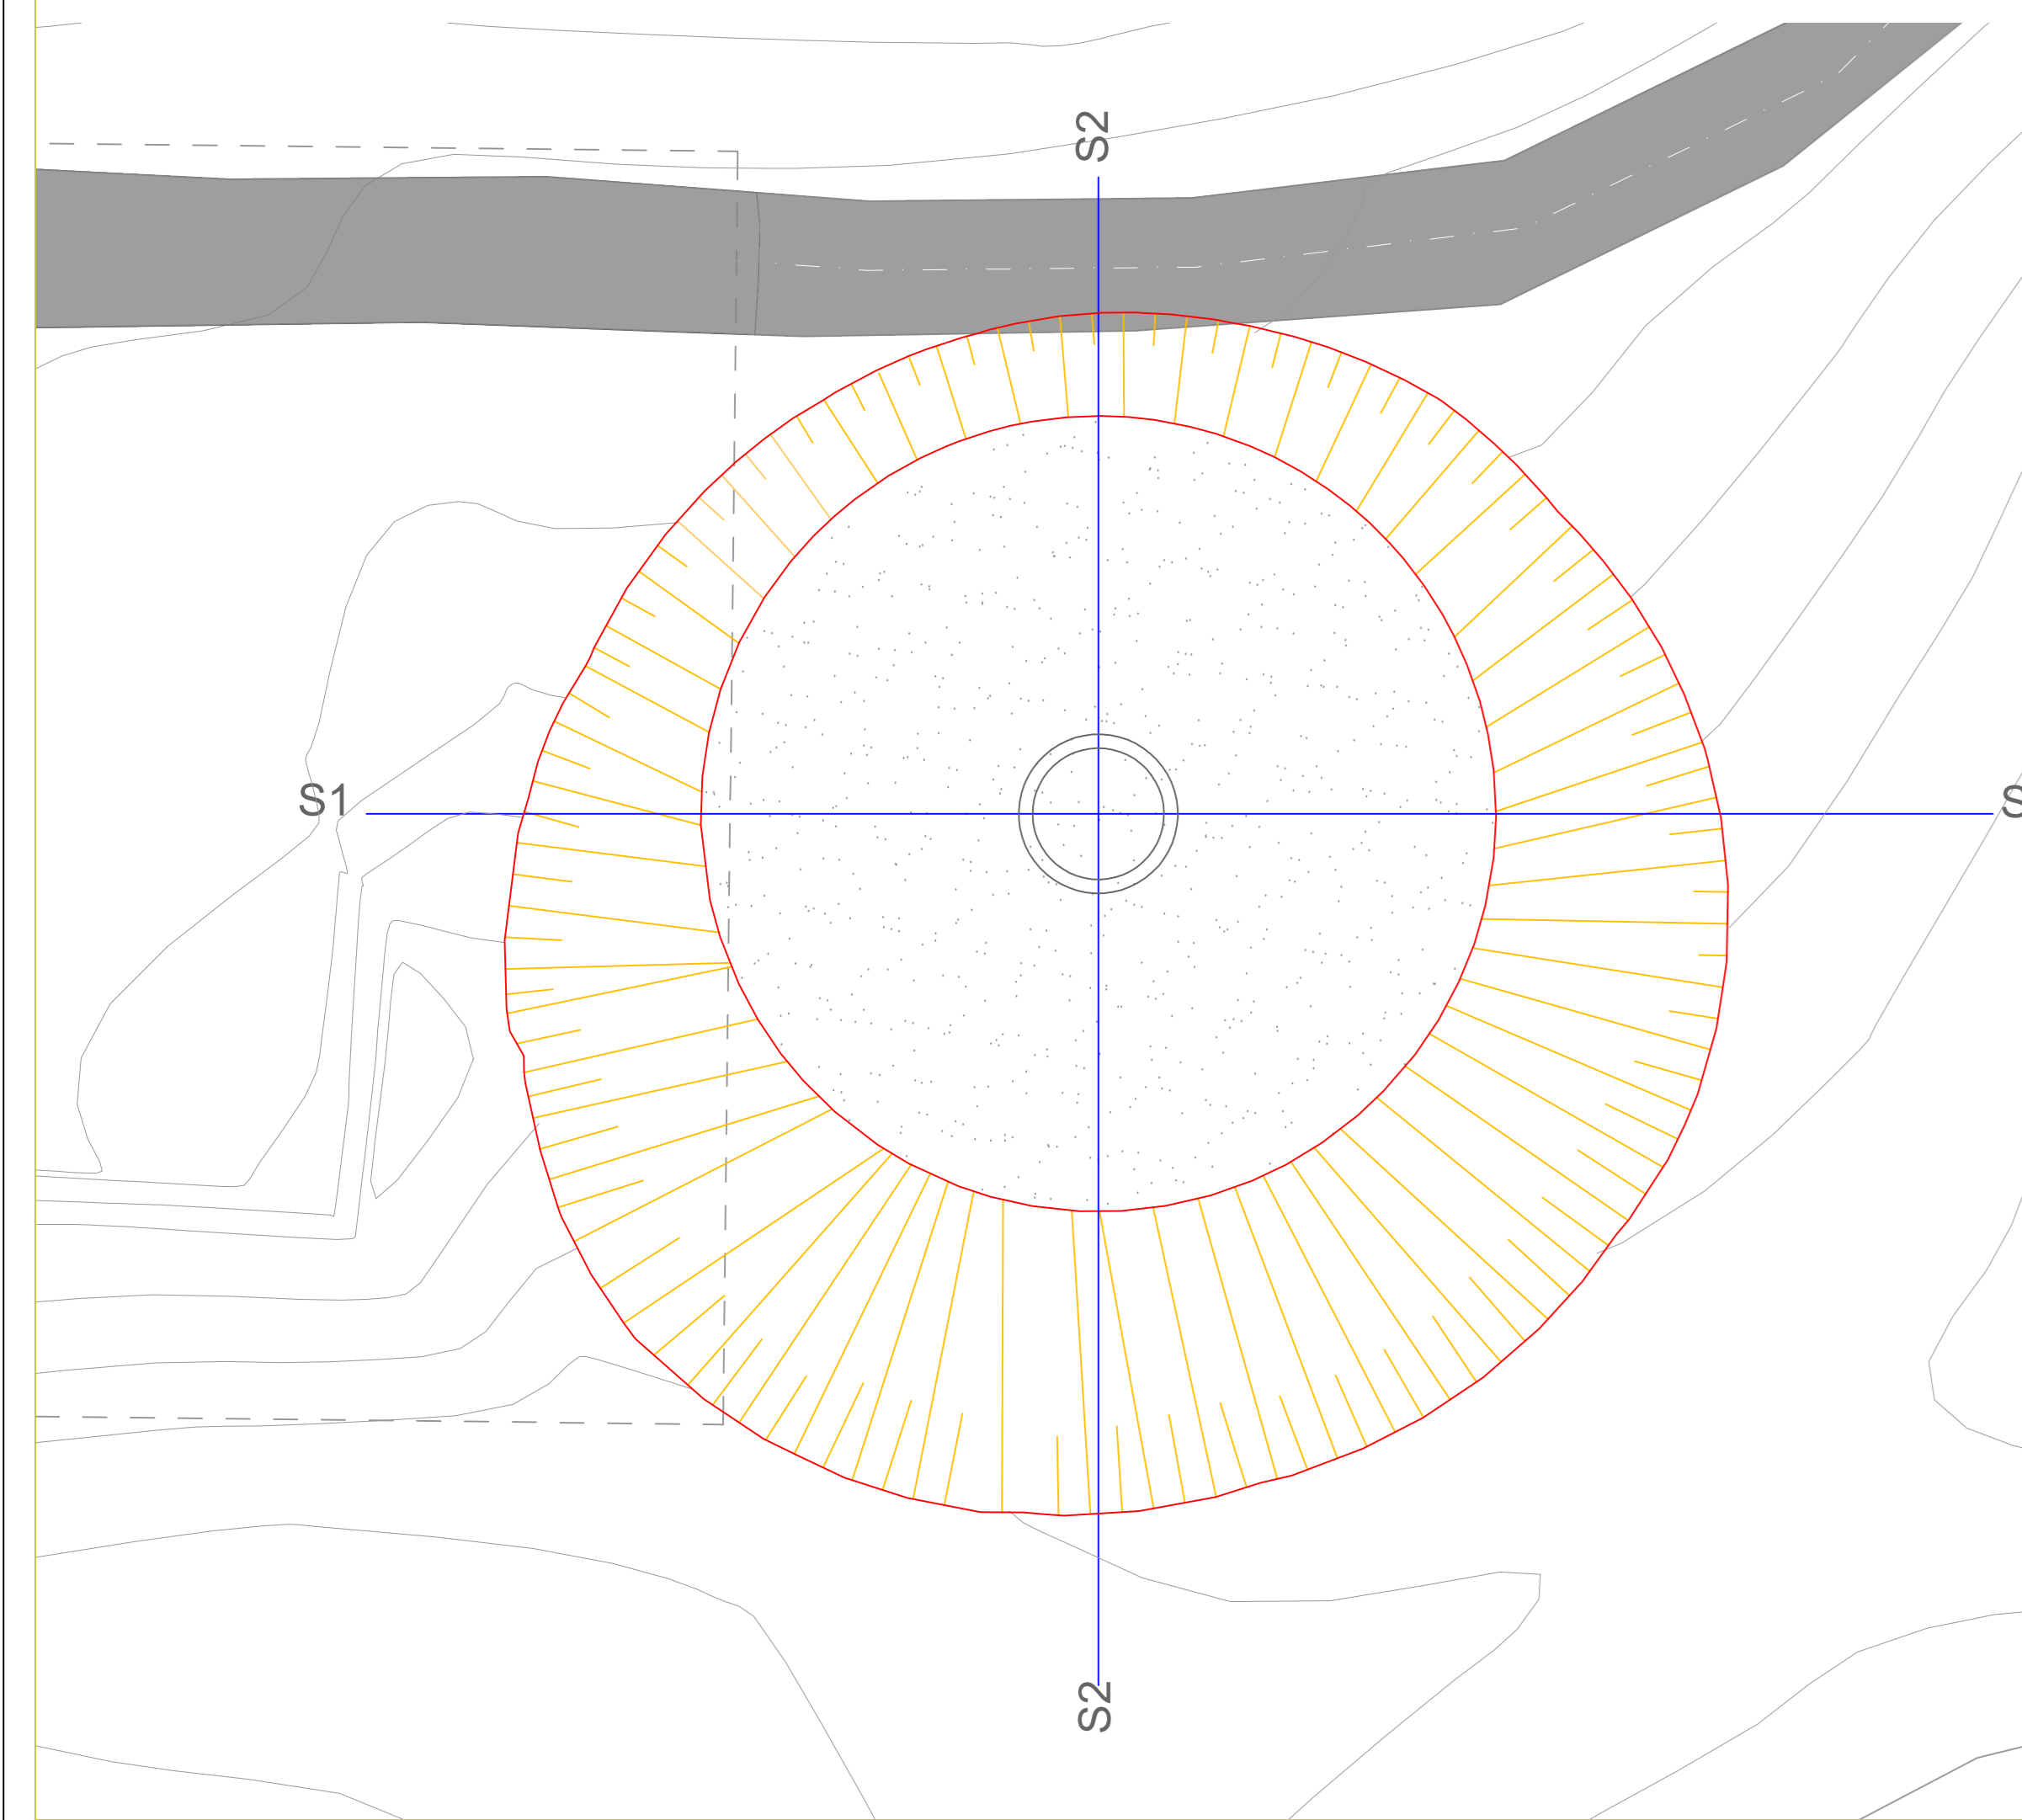


PARTICOLARE 1 - PIANTA SCAVO DI FONDAZIONE RAL02

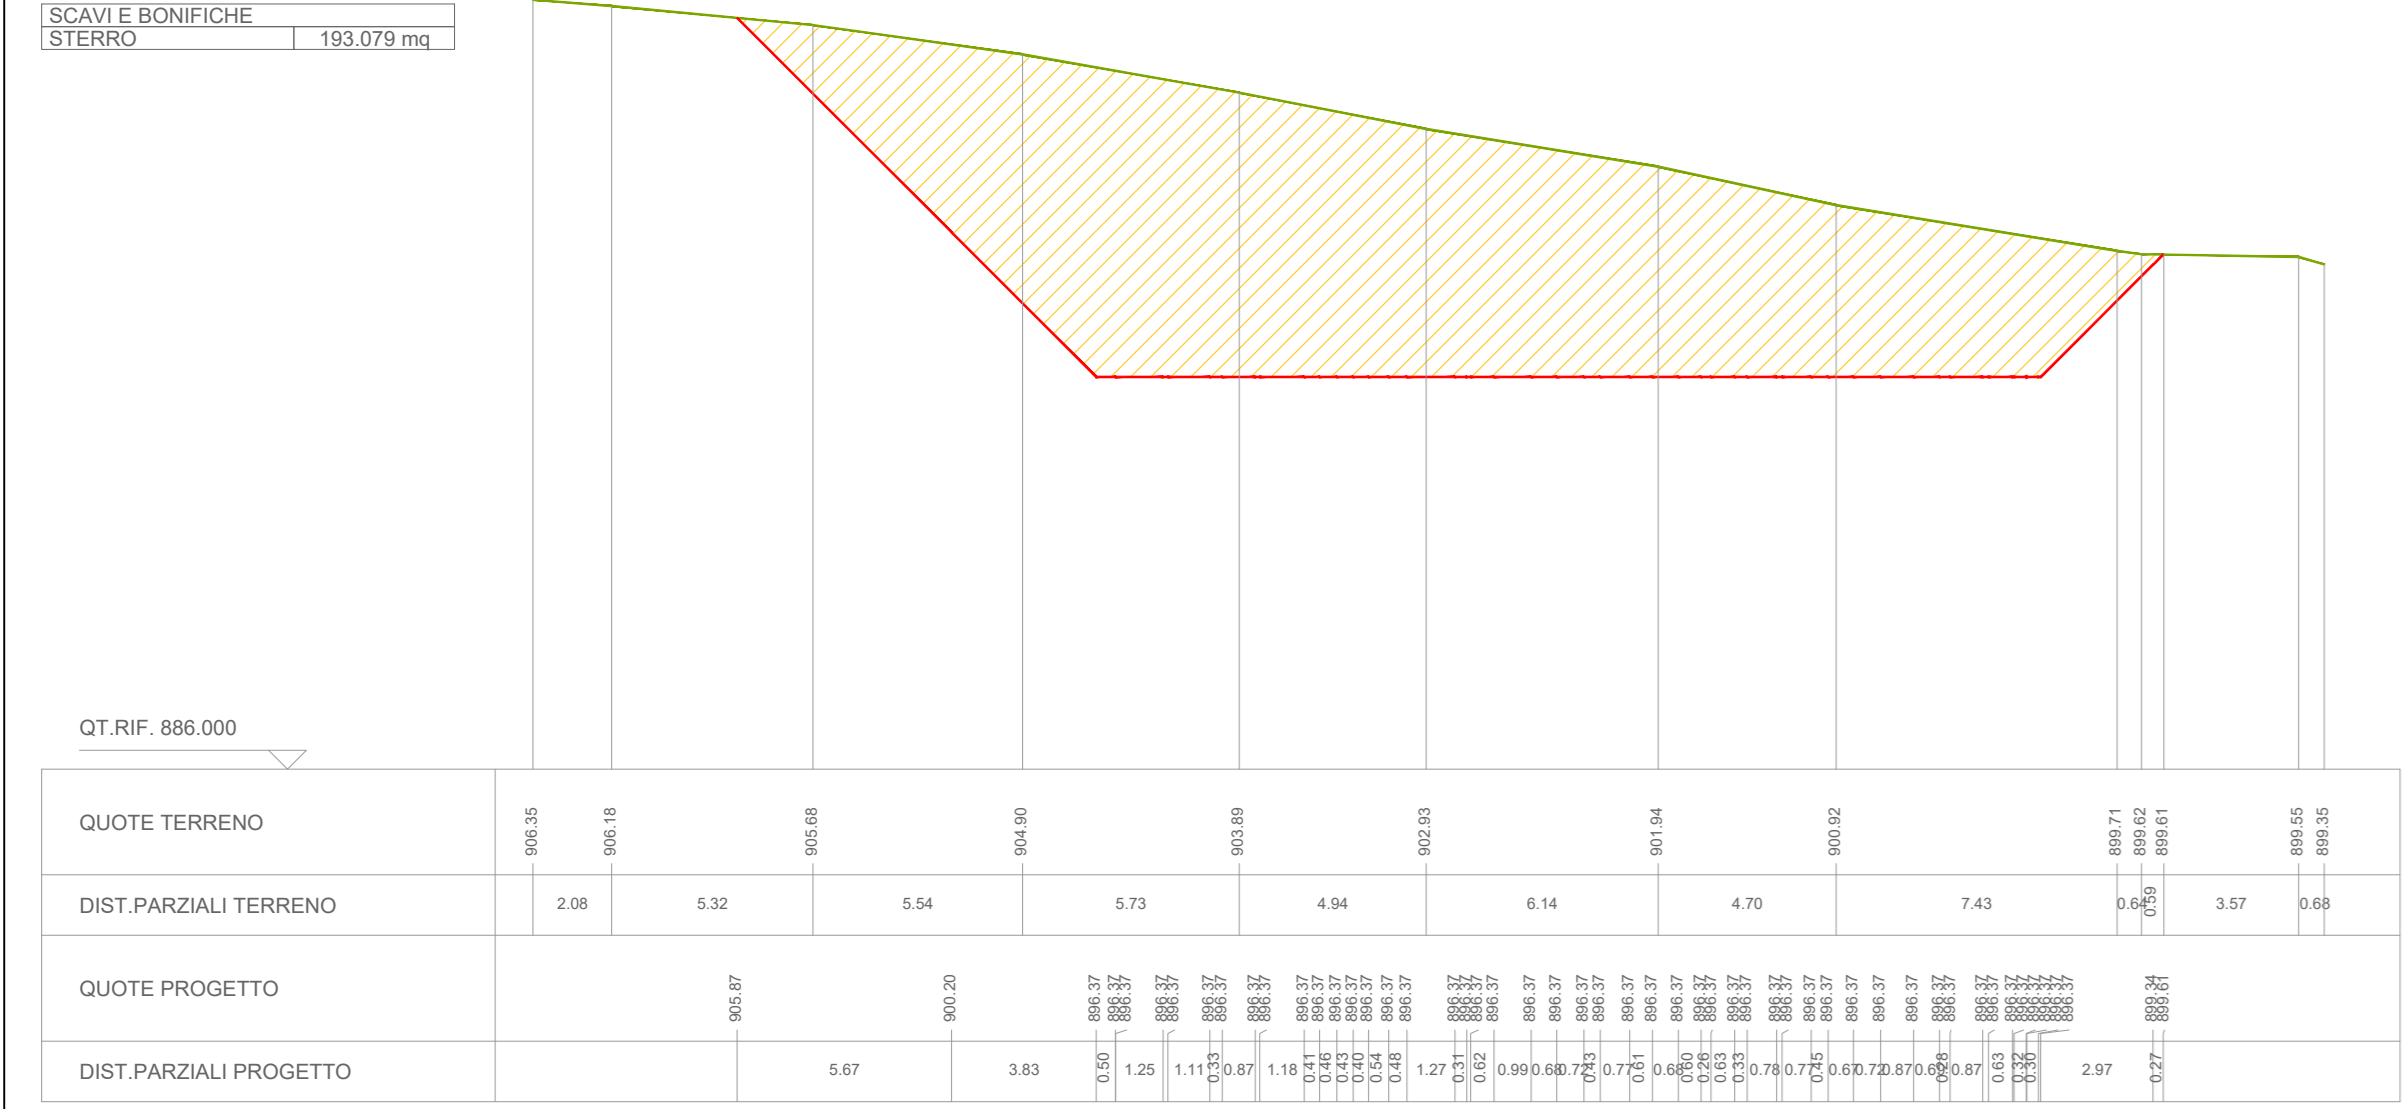

SEZIONI TRASVERSALI SCAVO DI FONDAZIONE RAL01 - SCALA 1:200

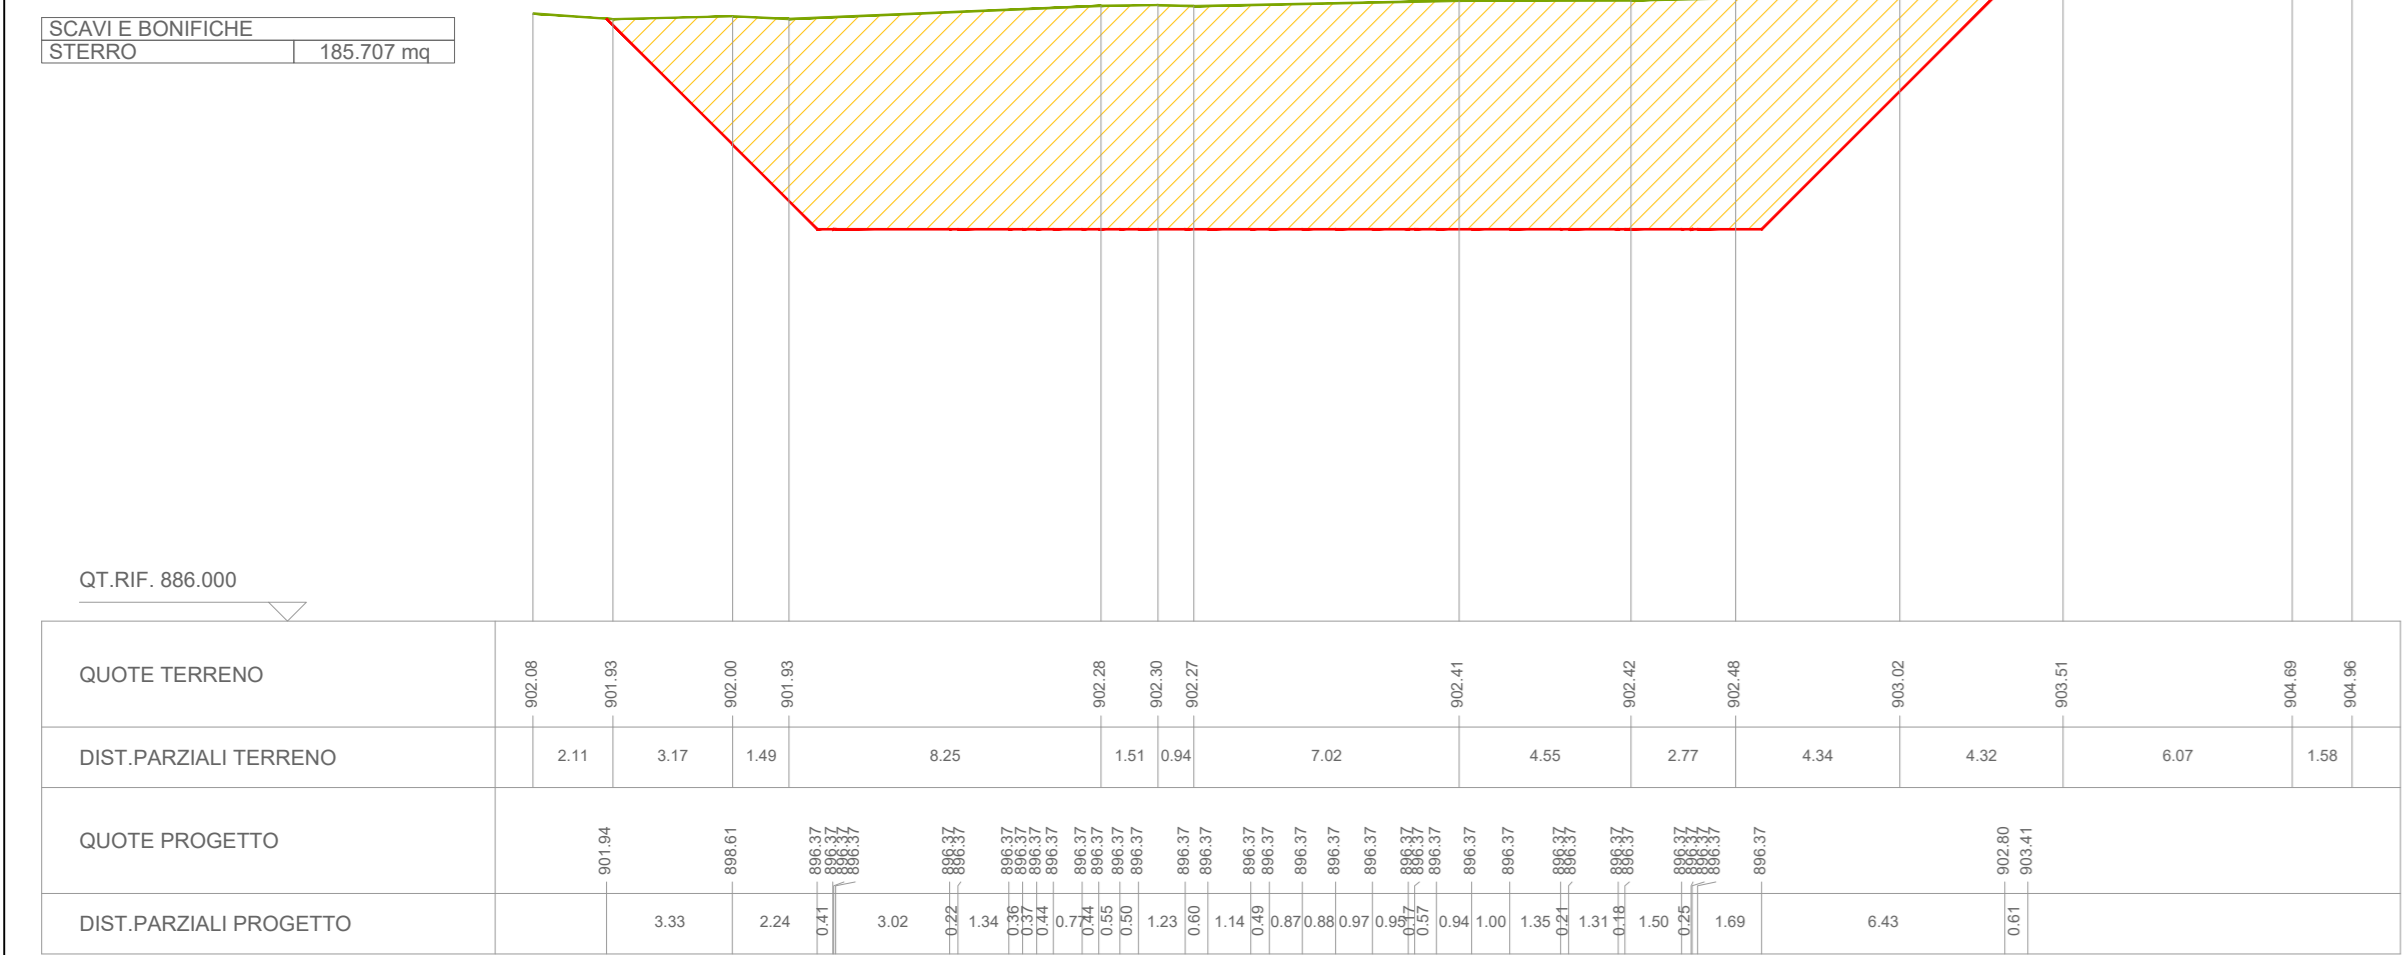

LEGENDA SCAVO DI FONDAZIONE

PLANIMETRIA SEZIONE


SCAVO

RINTERRO








PROFILO TERRENO

PROFILO DI SCAVO

PLANIMETRIA PIAZZOLA E STRADA RAL01 - FASE DI CANTIERE - Scala 1:500

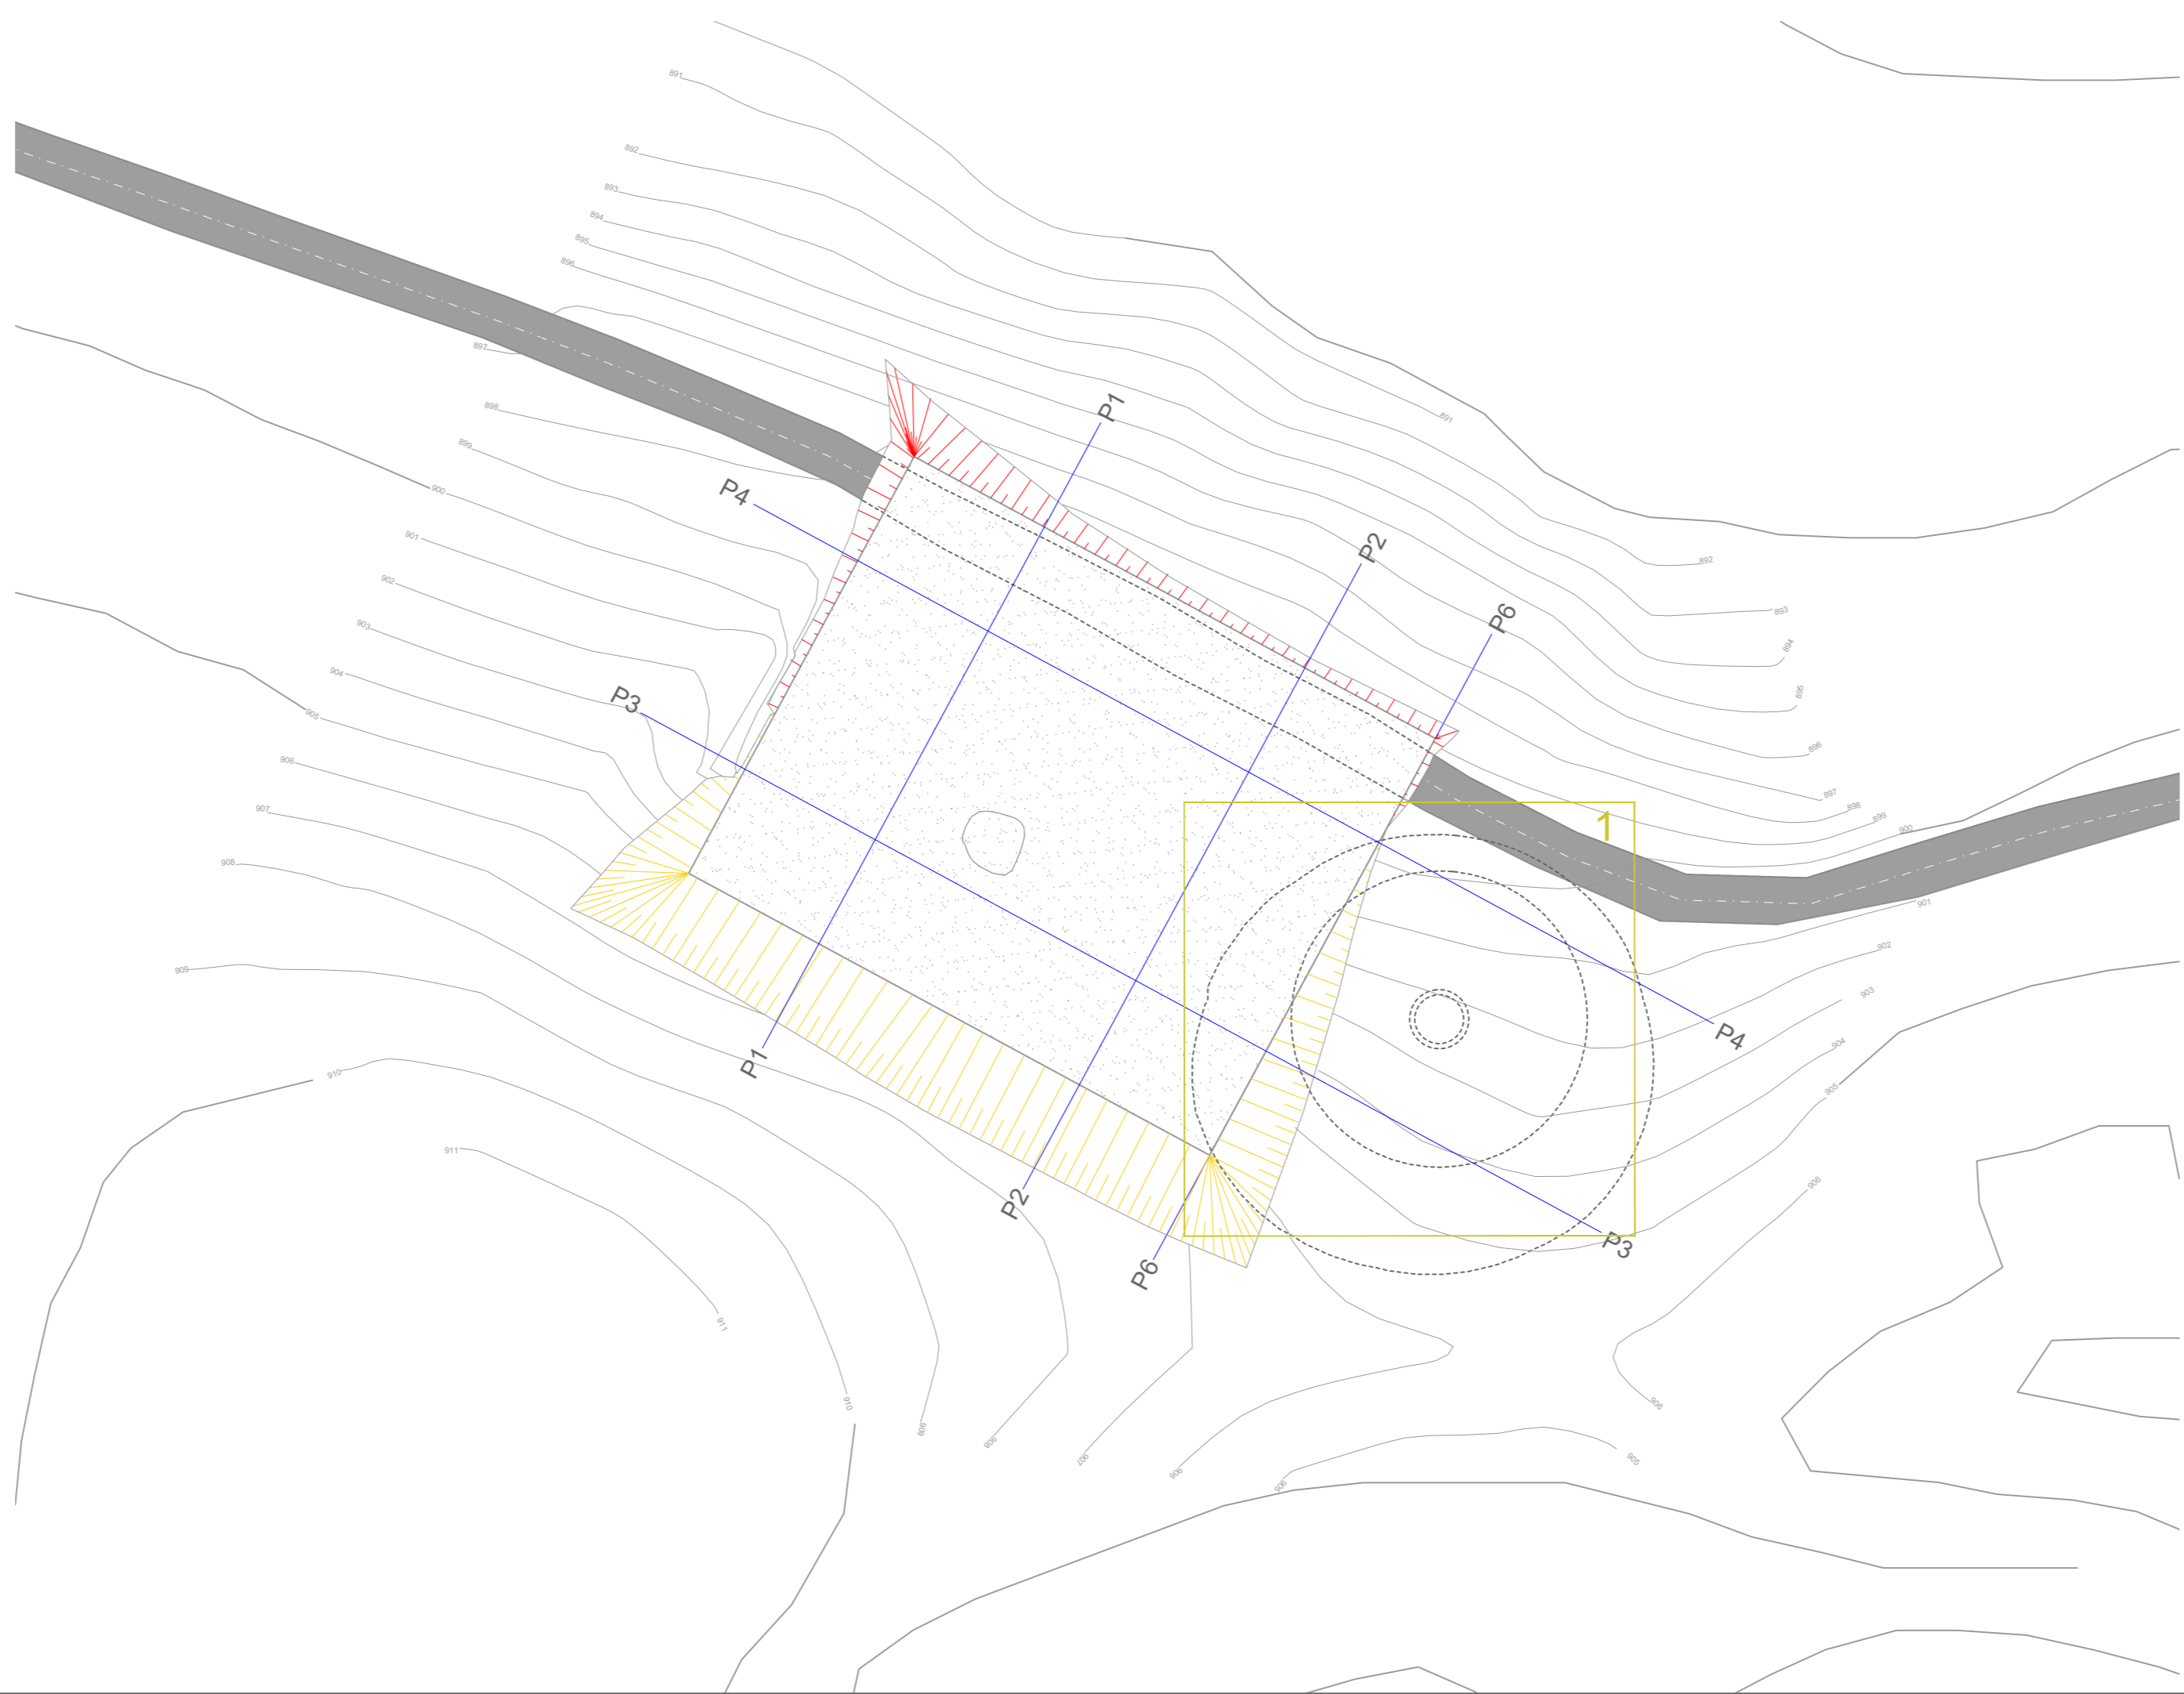

SEZIONI PIAZZOLA IN FASE DI CANTIERE - SCALA 1:500

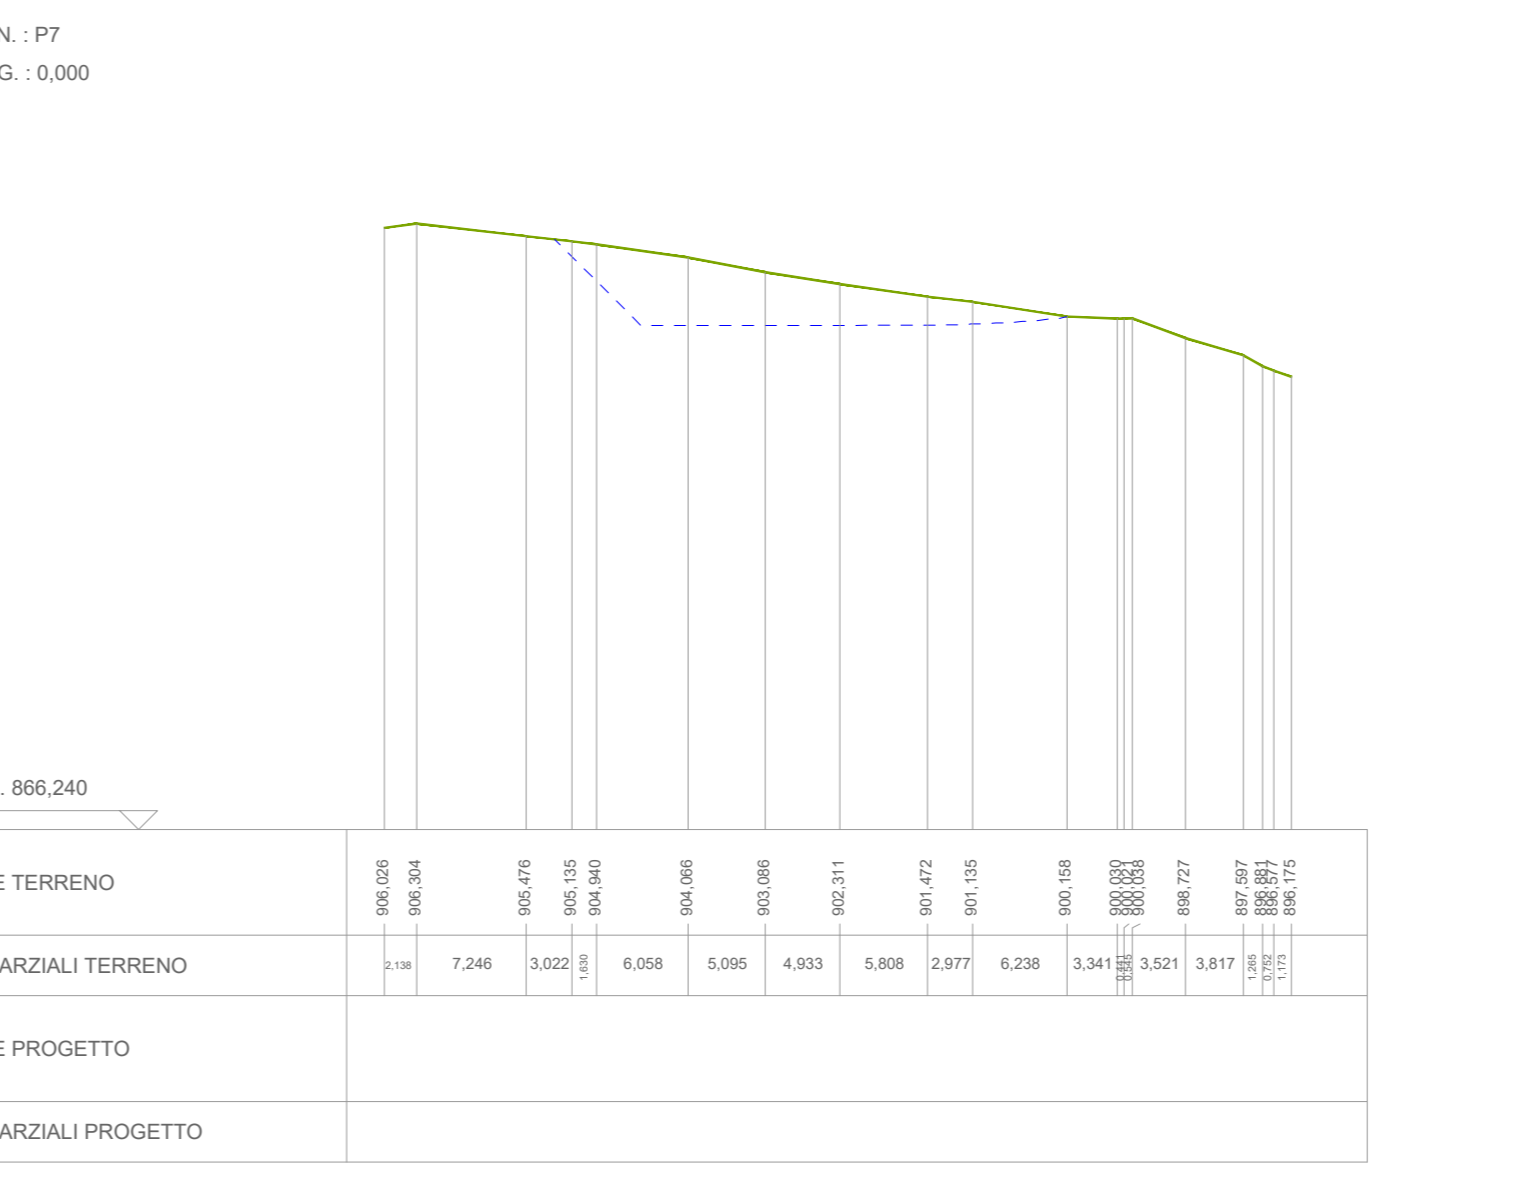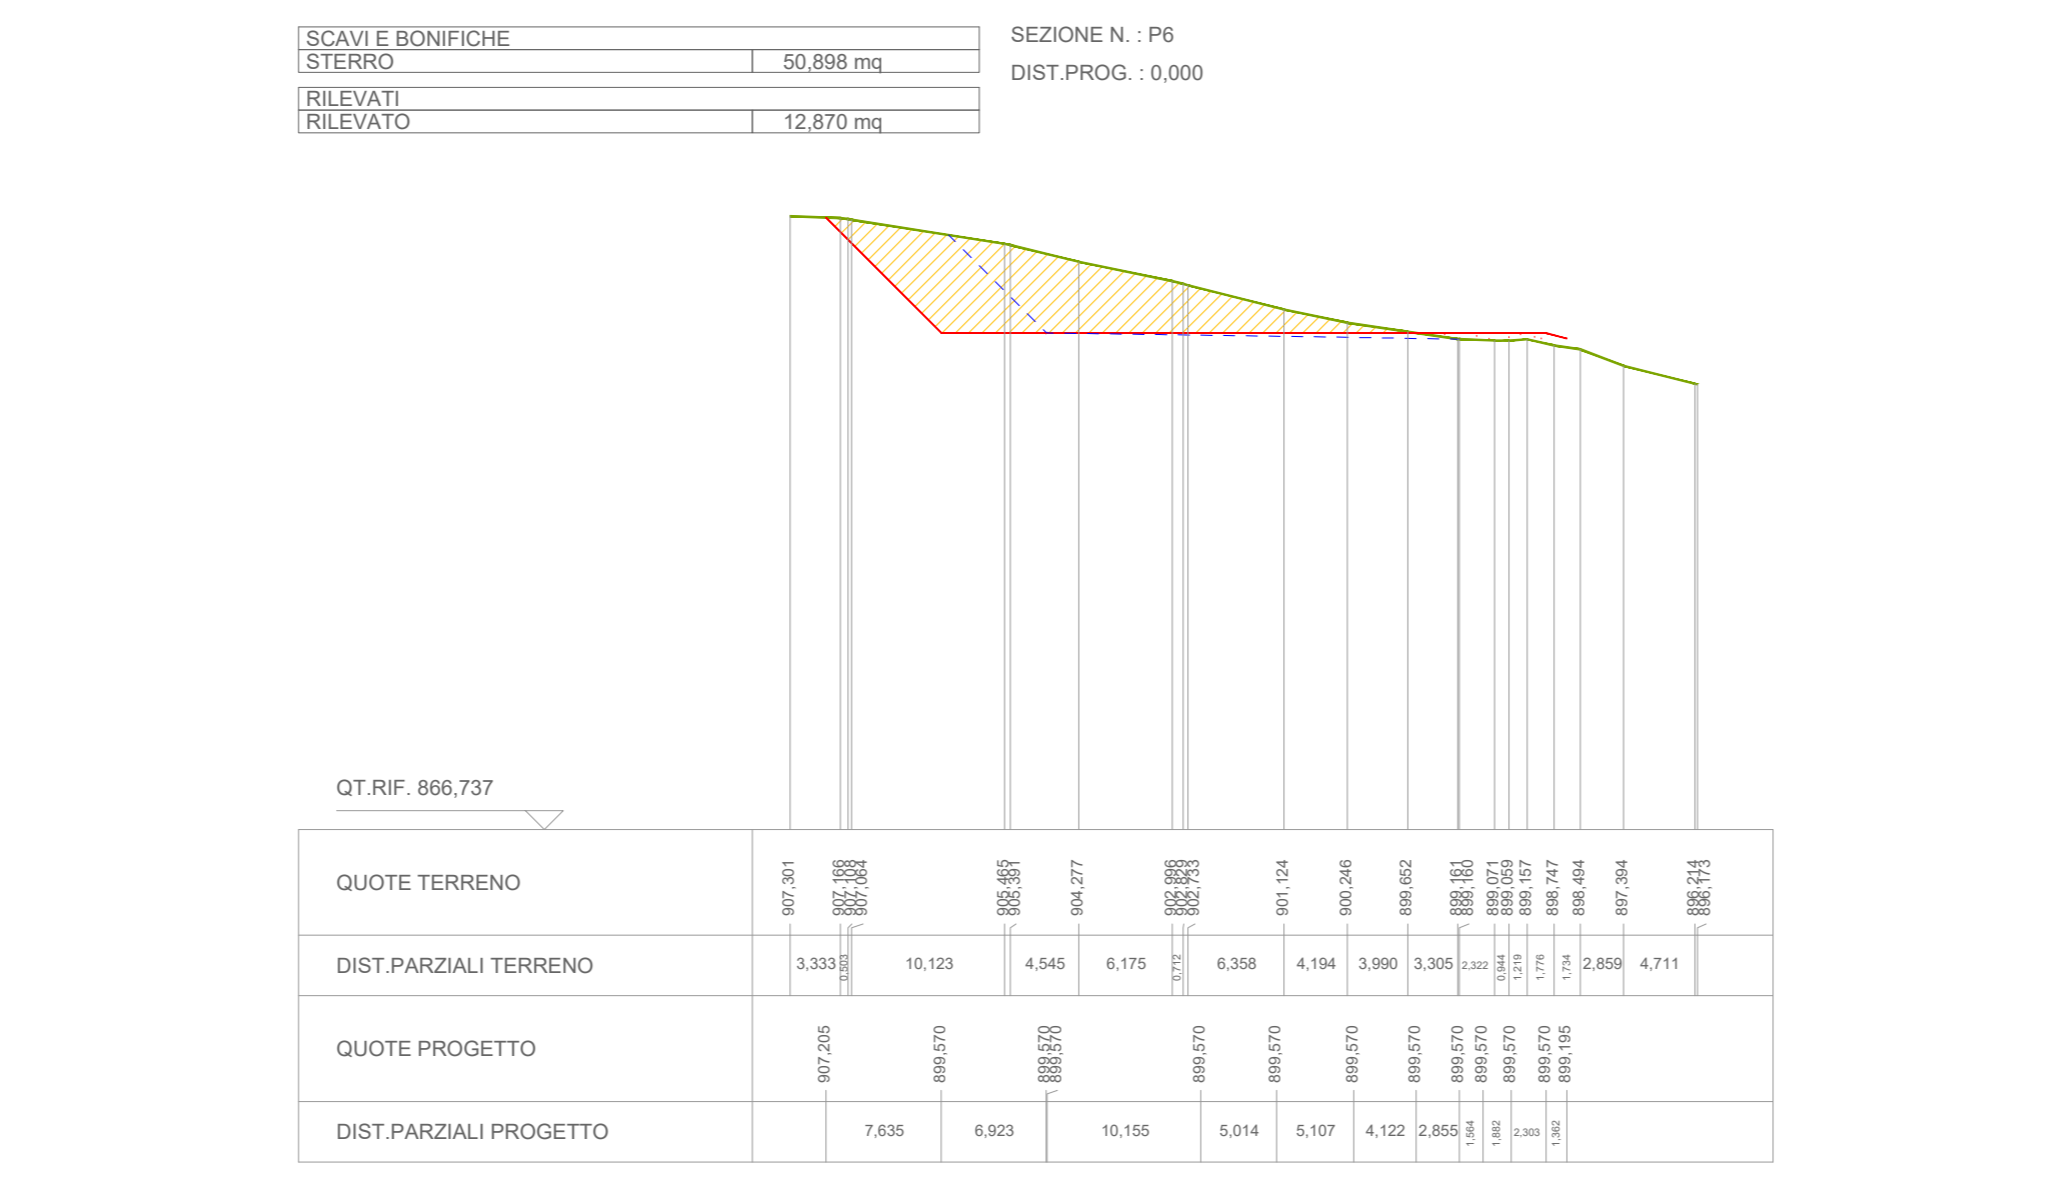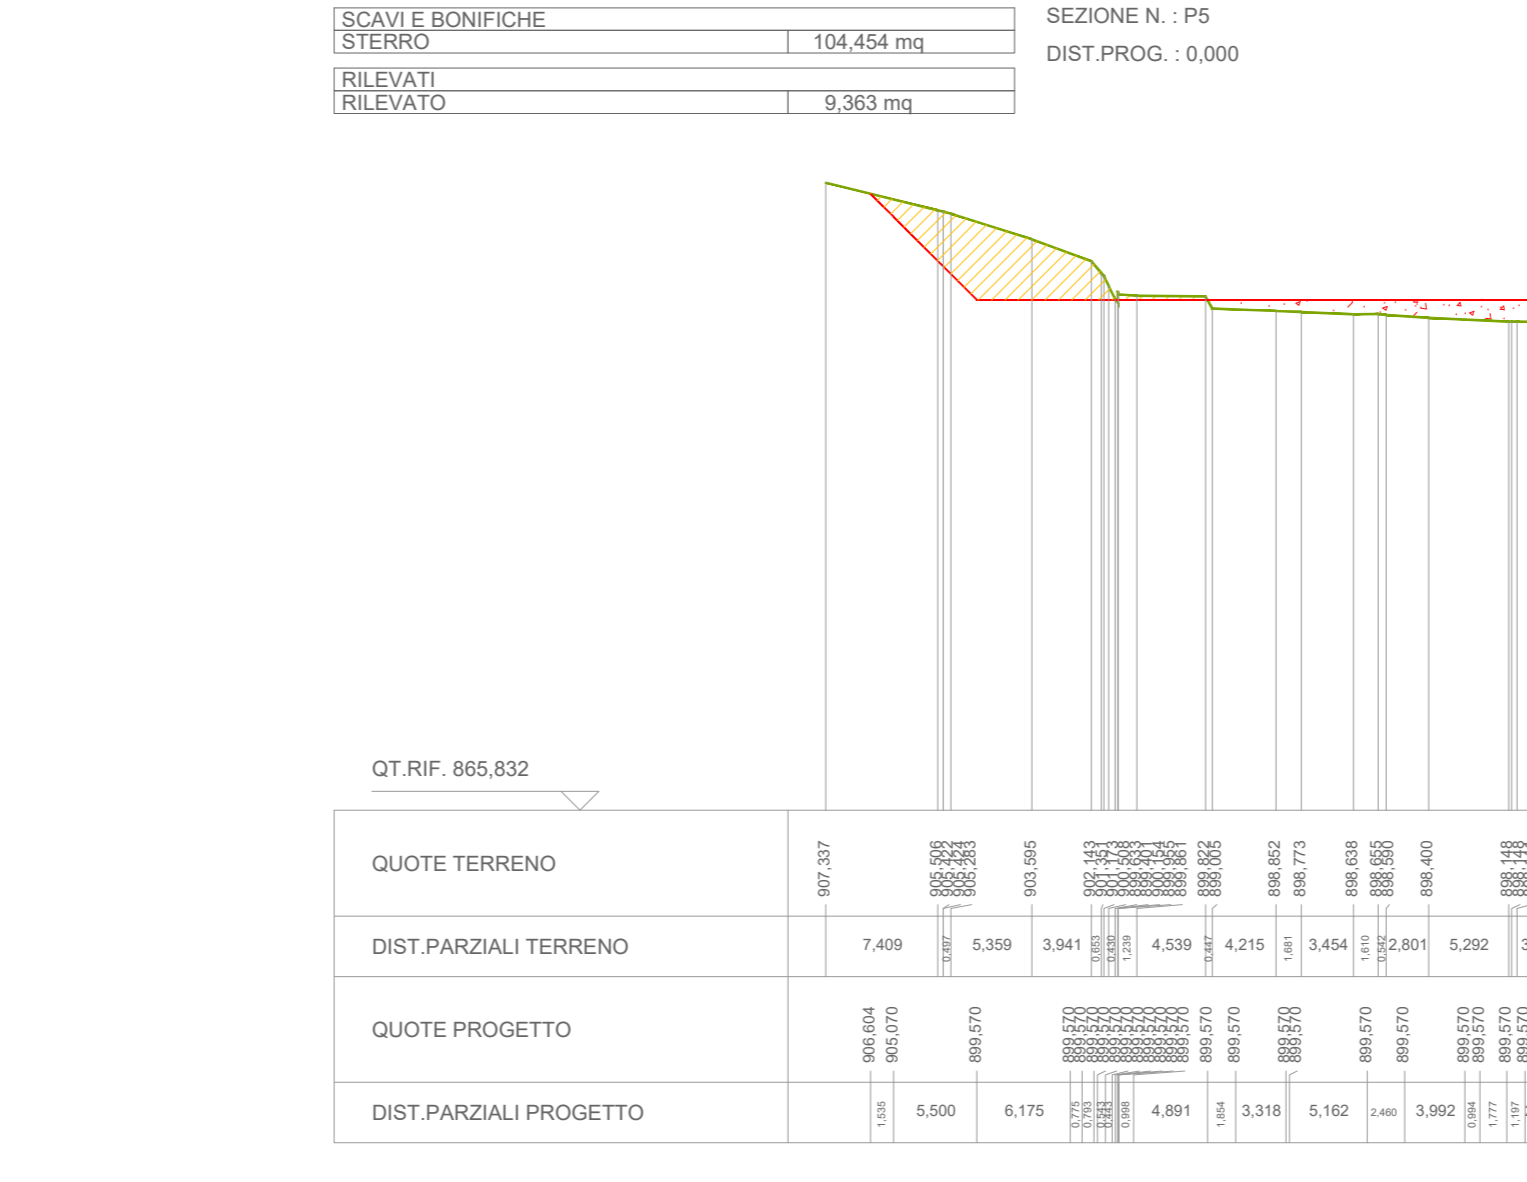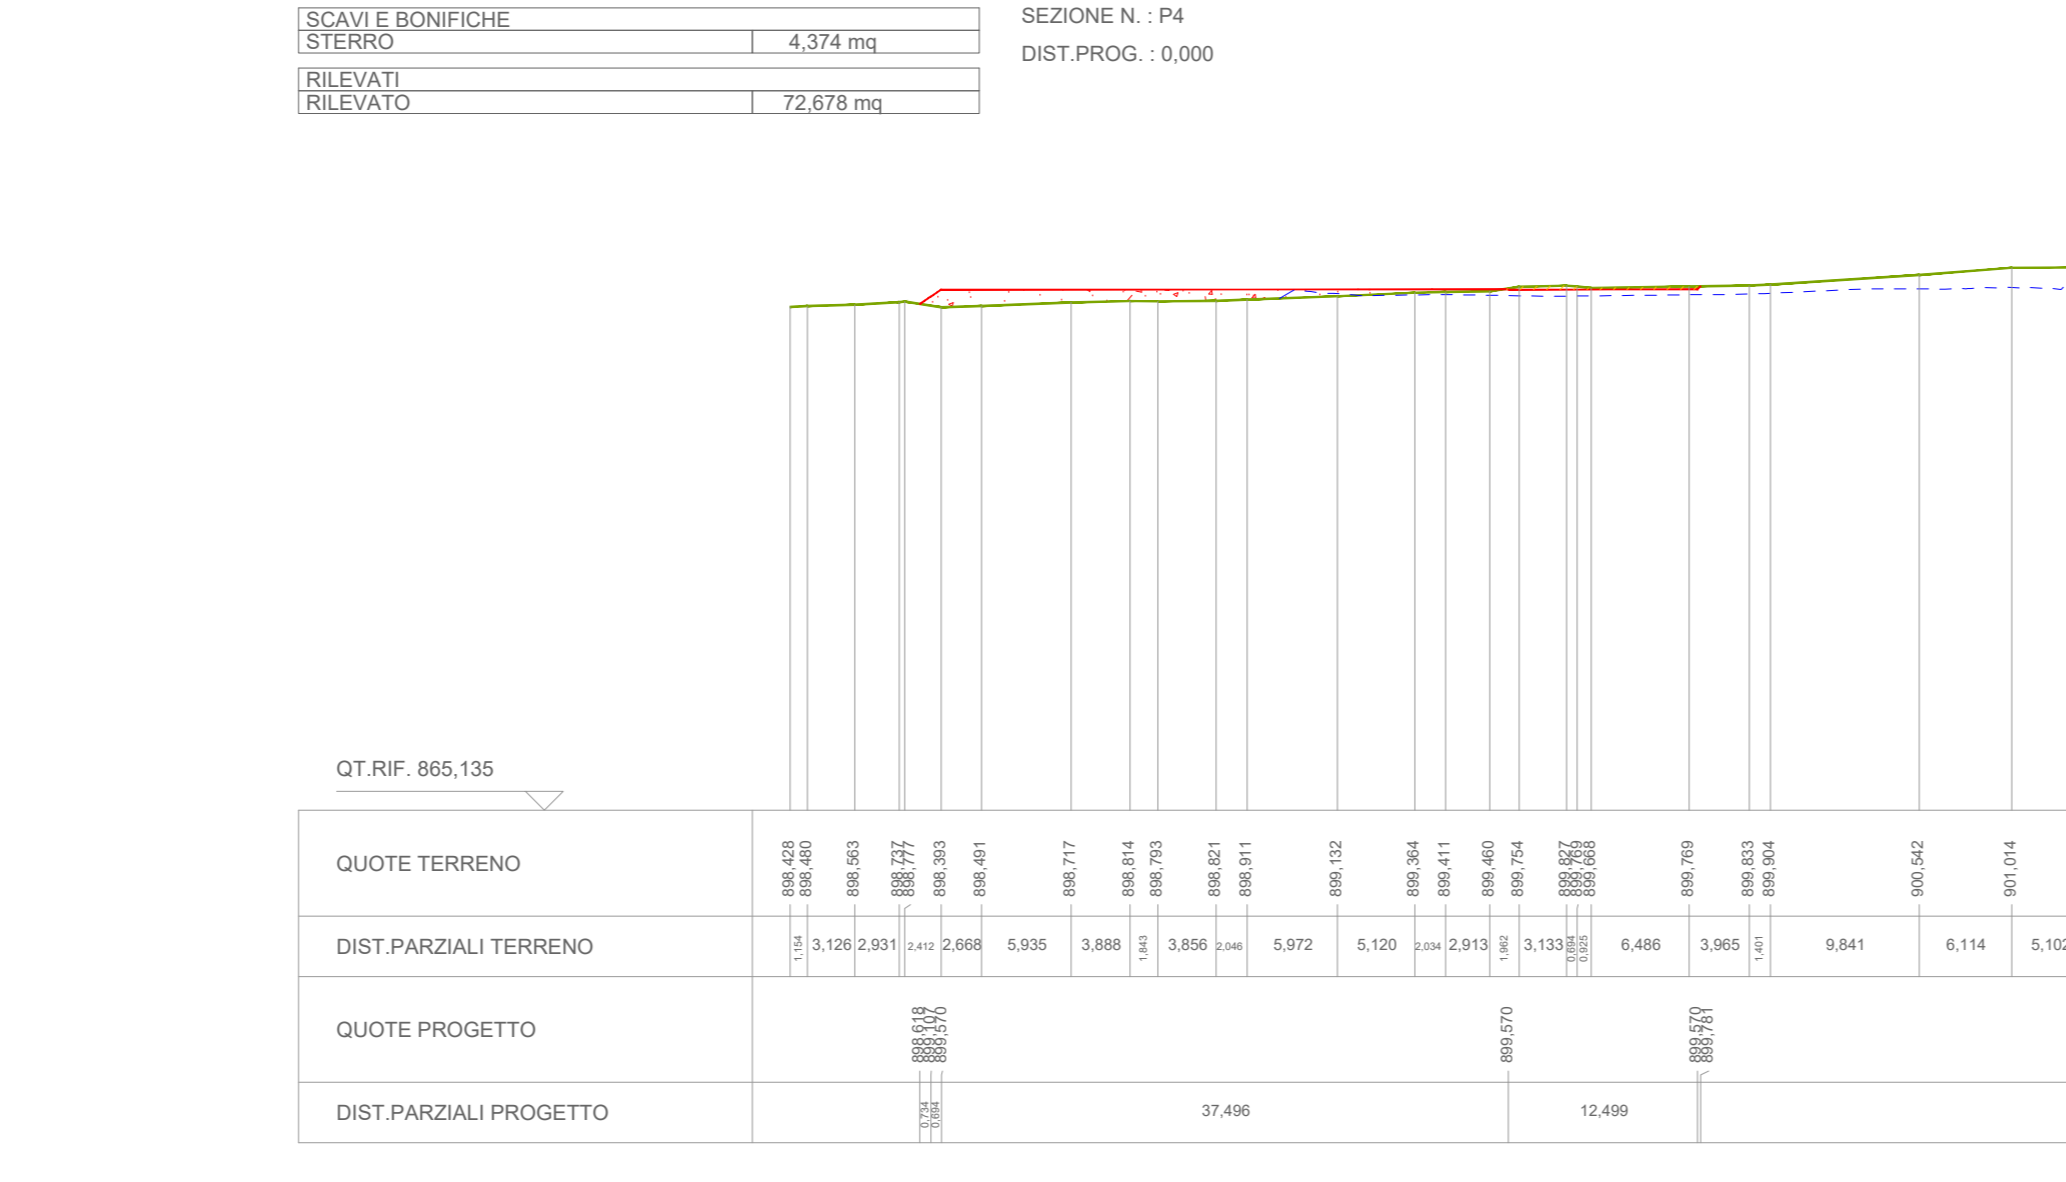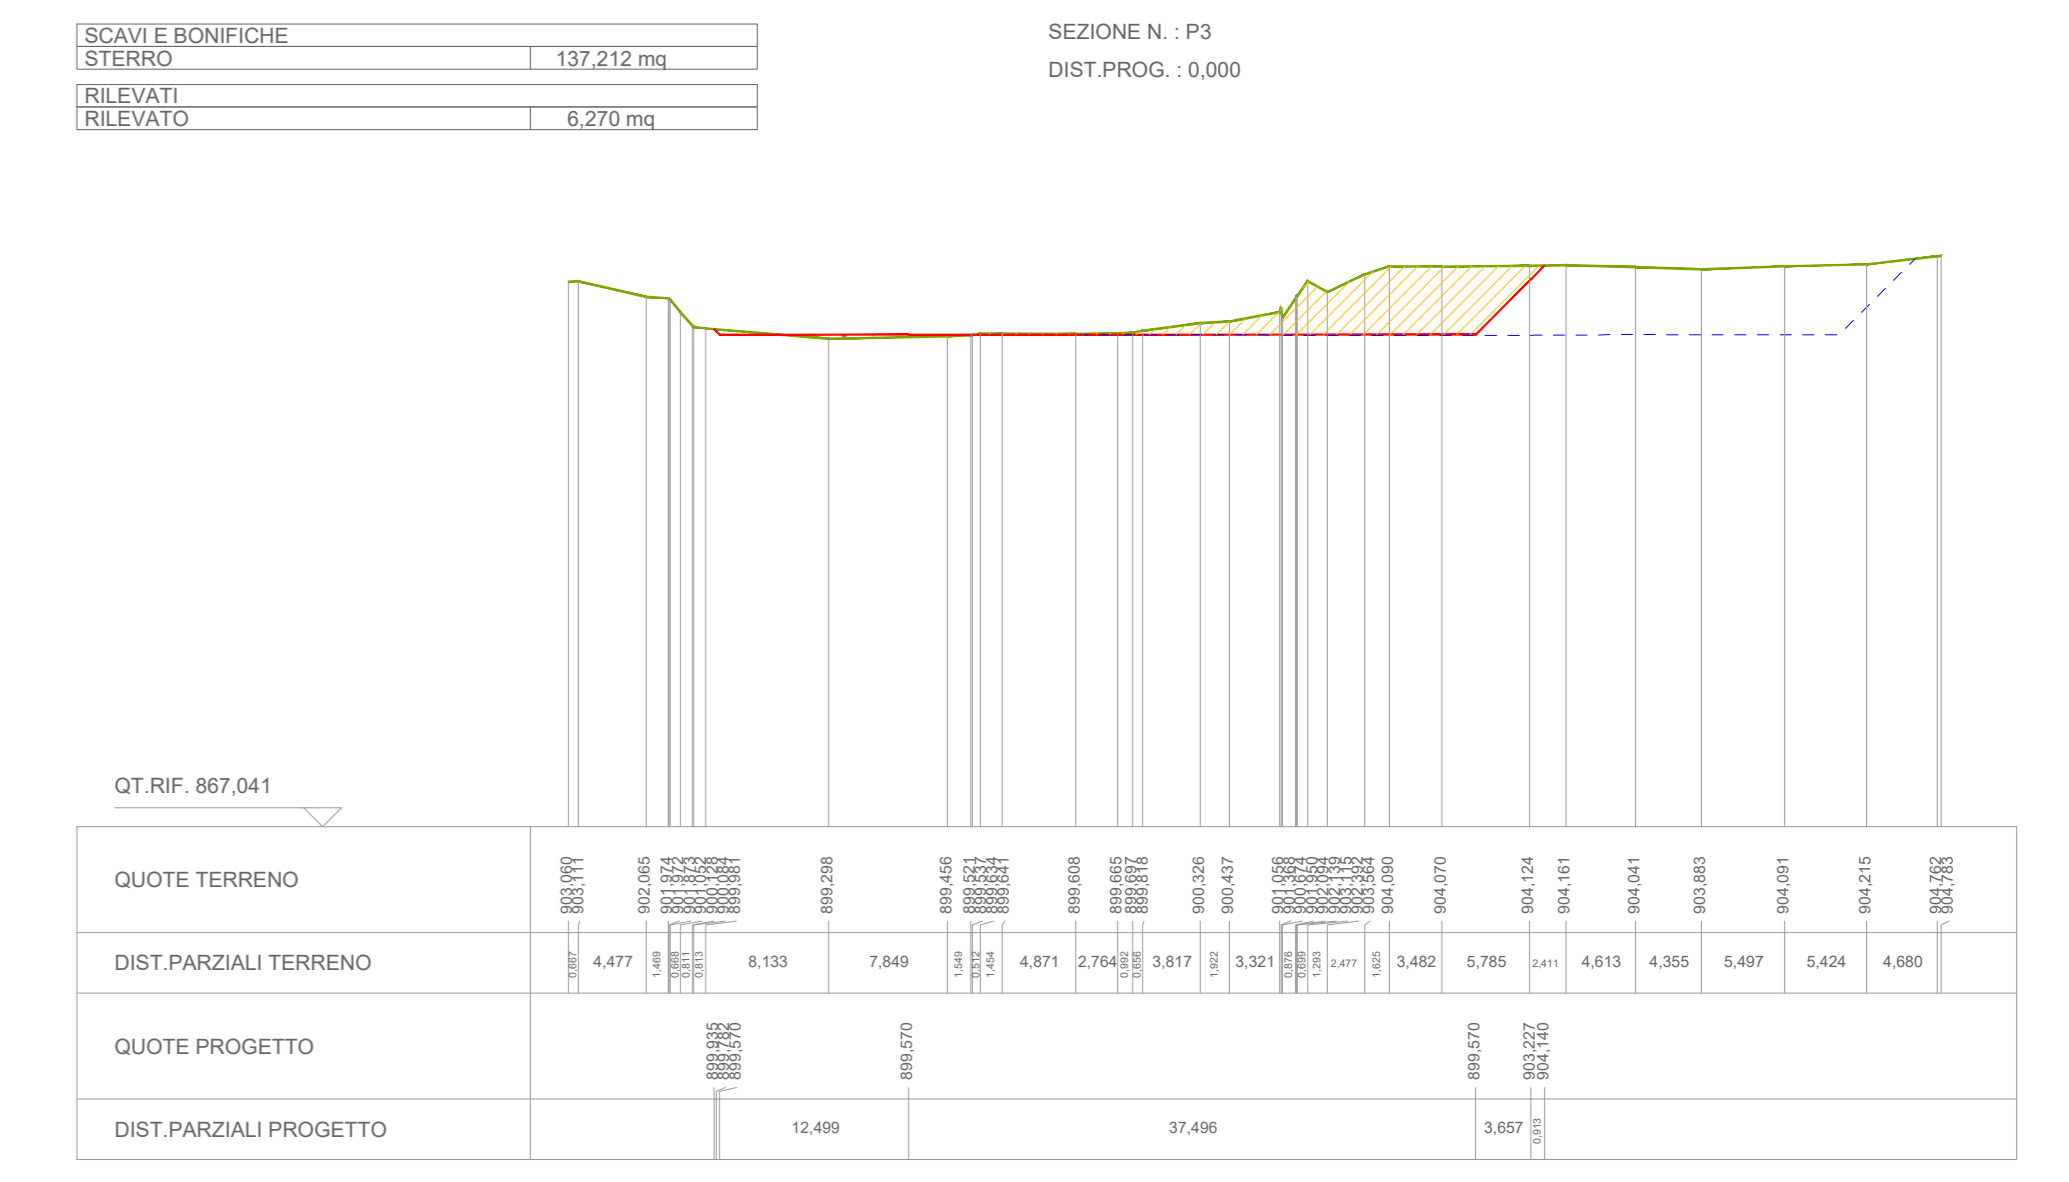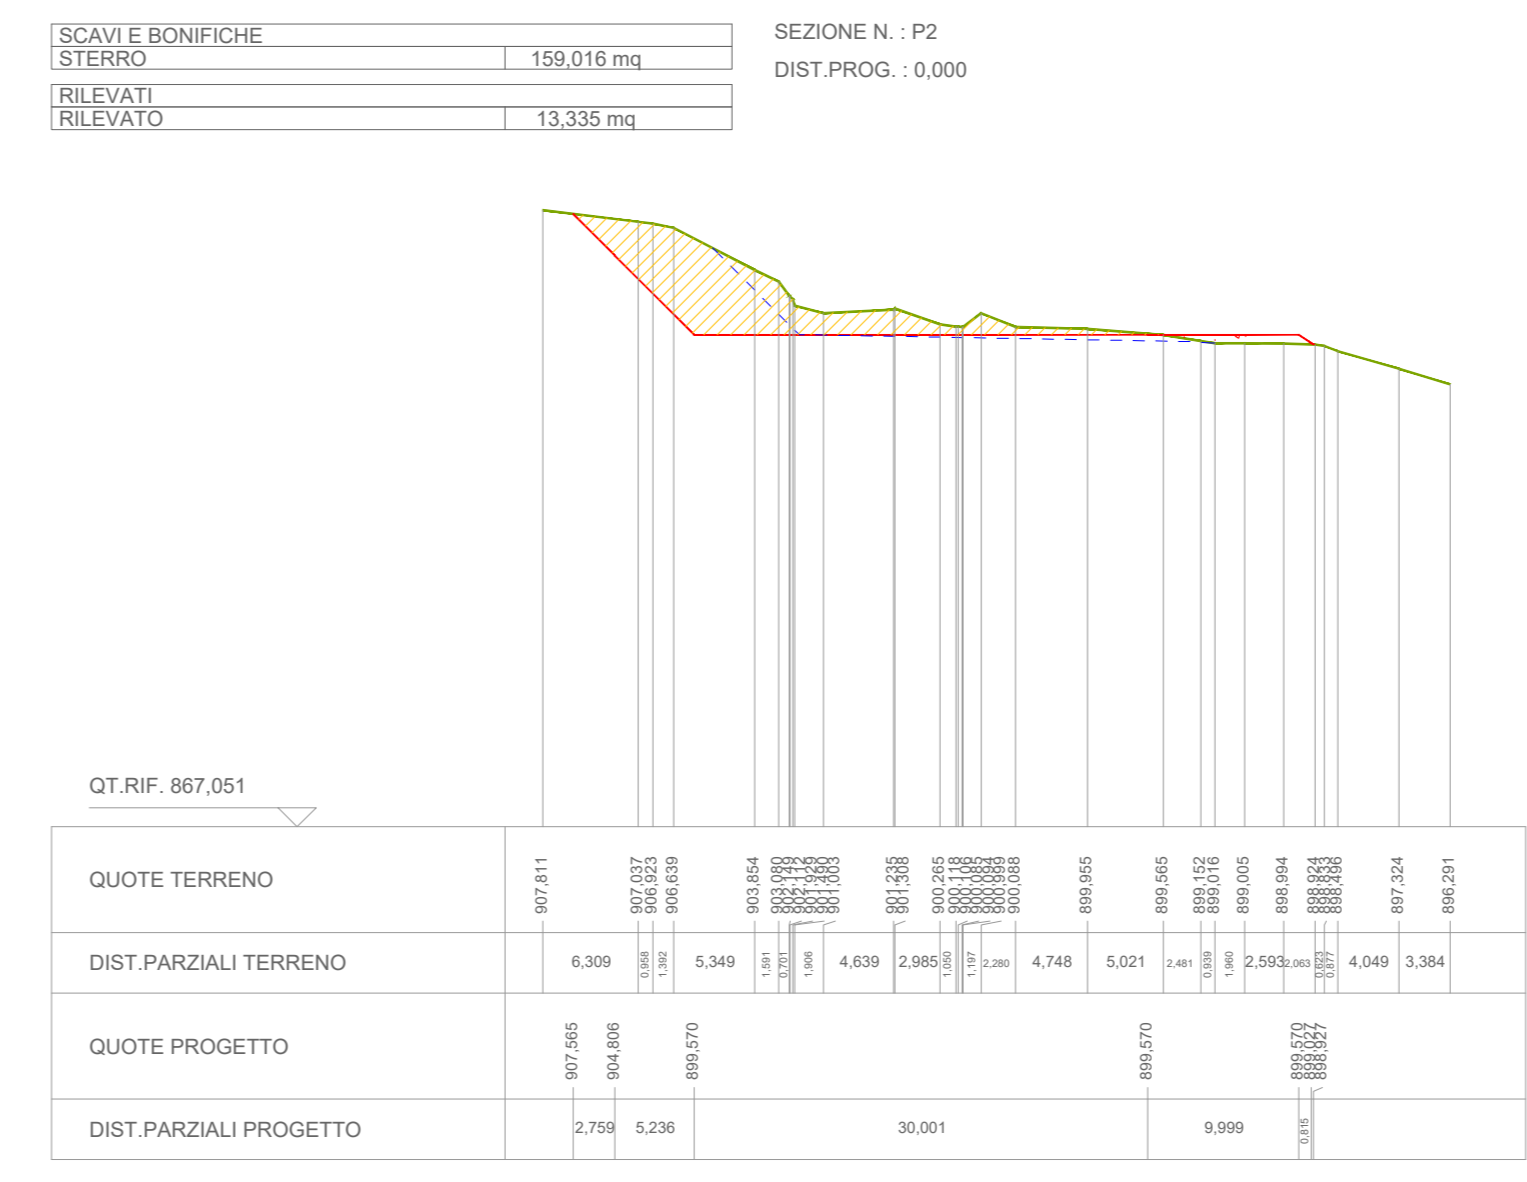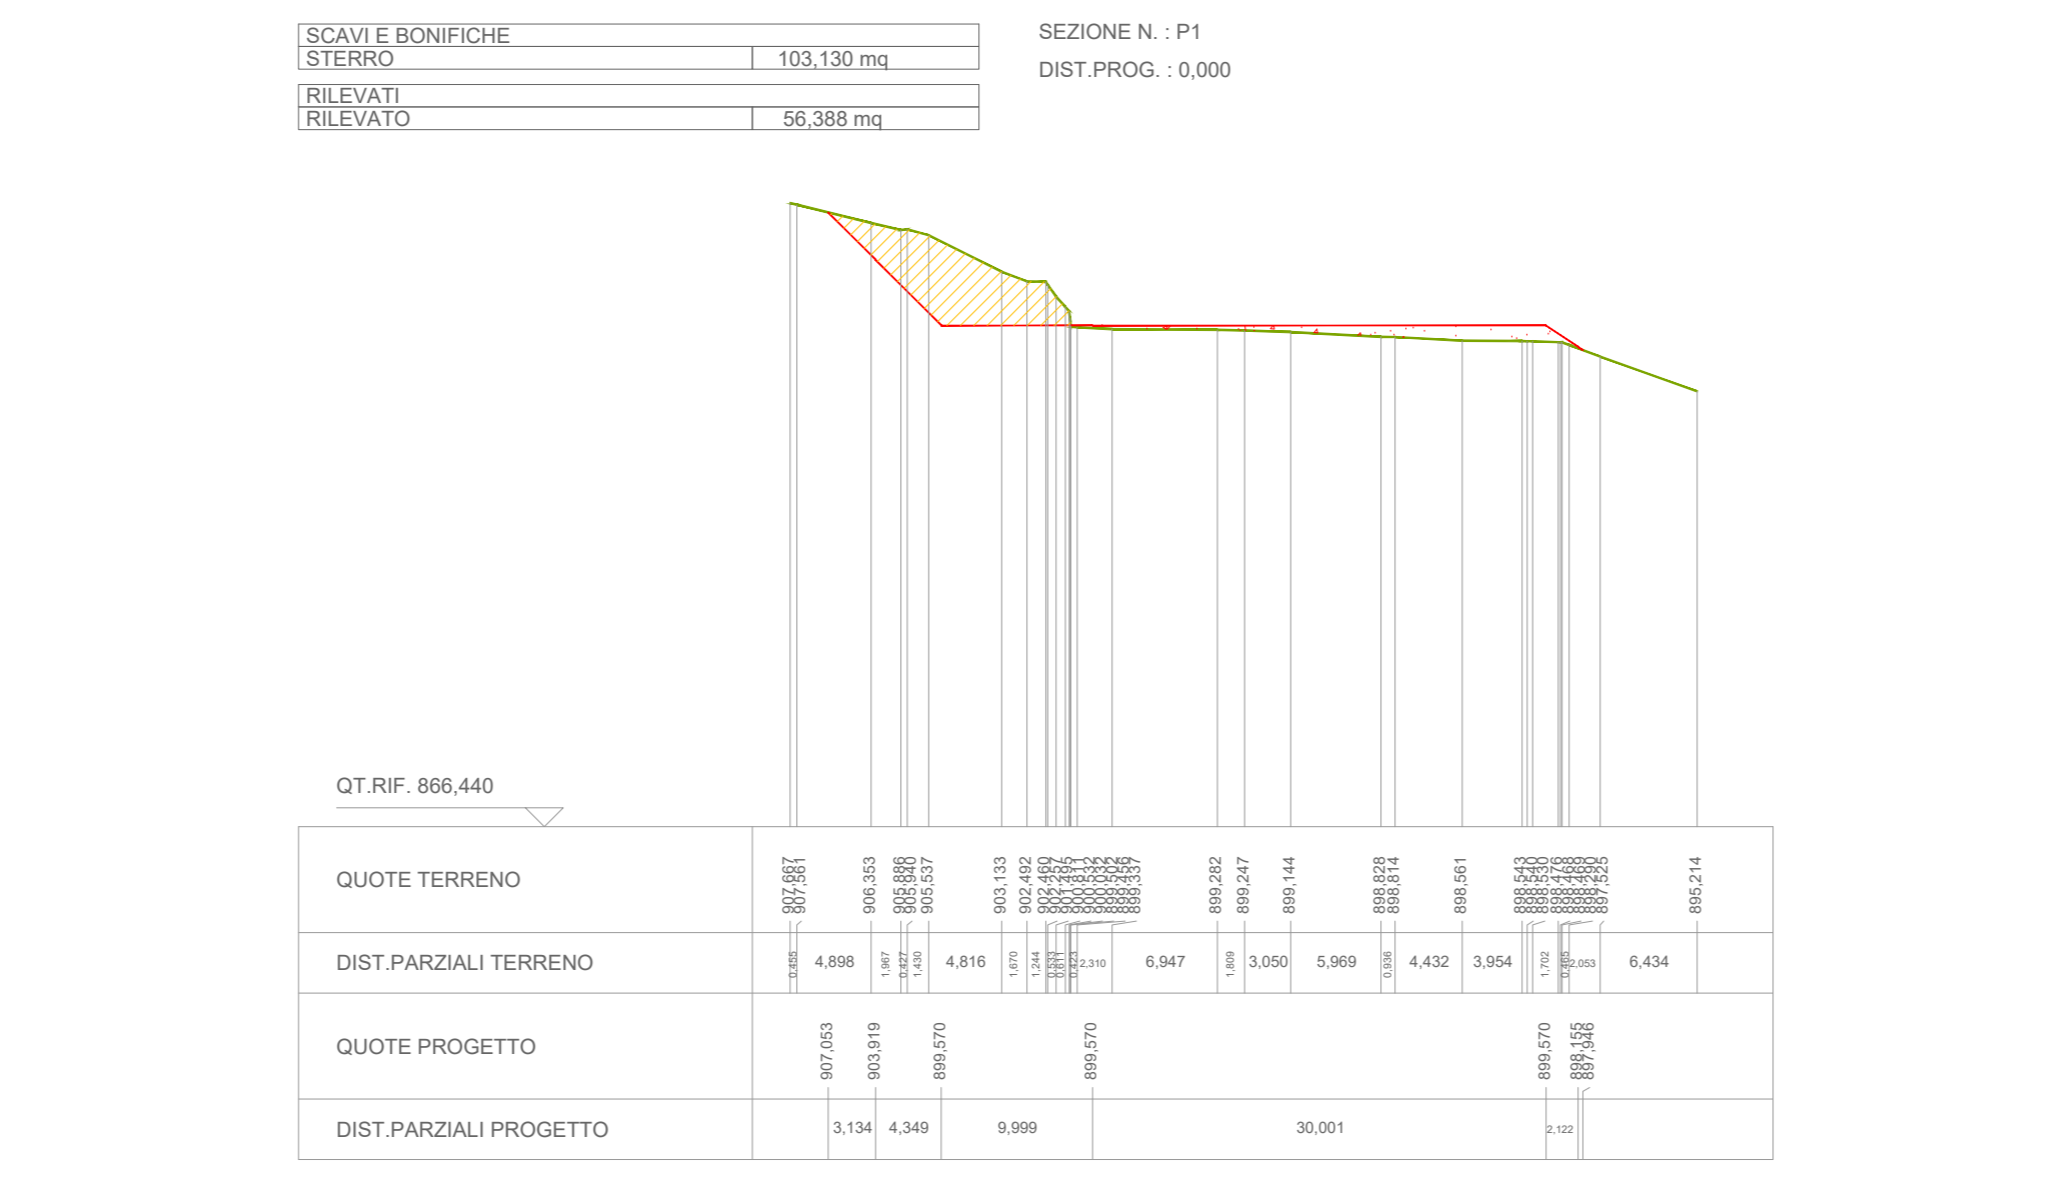

LEGENDA SEZIONI PIAZZOLE

SCAVO

RINTERRO

PROFILO TERRENO

PROFILO DI PROGETTO

TRACCA PIAZZOLA FASE DI ESERCIZIO

Regione: Sicilia
 Provincia: Palermo
 Comune: Alia, Scalfani Bagni, Valledolmo
 Localita': Serra Tignino - Serra Cavero

Rifacimento dell'esistente impianto eolico di "Alia Scalfani"
 Progetto Definitivo

Titolo:
 Planimetria, profilo e sezioni della piazzola, strada e fondazione RAL05

CODICE ELABORATO GRAFICO
 IT / EOL / E-REAL / PDF / C / PS / 060 - a

Visti / Timbri:

Note:

REVISIONI					
Data	Rev.	Descrizione revisioni	Elaborato:	Contrattato:	Approvato:
Gen 2024	0	EMISSIONE	F. MONTENARRO	F. MONTENARRO	G. GRAVISA

asja AGA AMBIENTE ITALIA S.p.A.
 Sede legale: 01125 - Tivoli (TV) - Corso Viteglio, 24
 Sede operativa: 01008 - Pinerolo (TV) - Via Sanna, 70
 T +39 011 95 79 311
 PEC: asja@asjaenergia.it
 www.asja.energy

GLOREN S.r.l.
 1 - 75100 - Prato (PT) - Via F. Petri, 40
 T +39 0525 19 75 109
 E info@gloren.it

Foglio n° 1 di 1
 Scala: VARIE
 Formato UNI A0