




PARTICOLARE 1 - PIANTA SCAVO DI FONDAZIONE RAL01

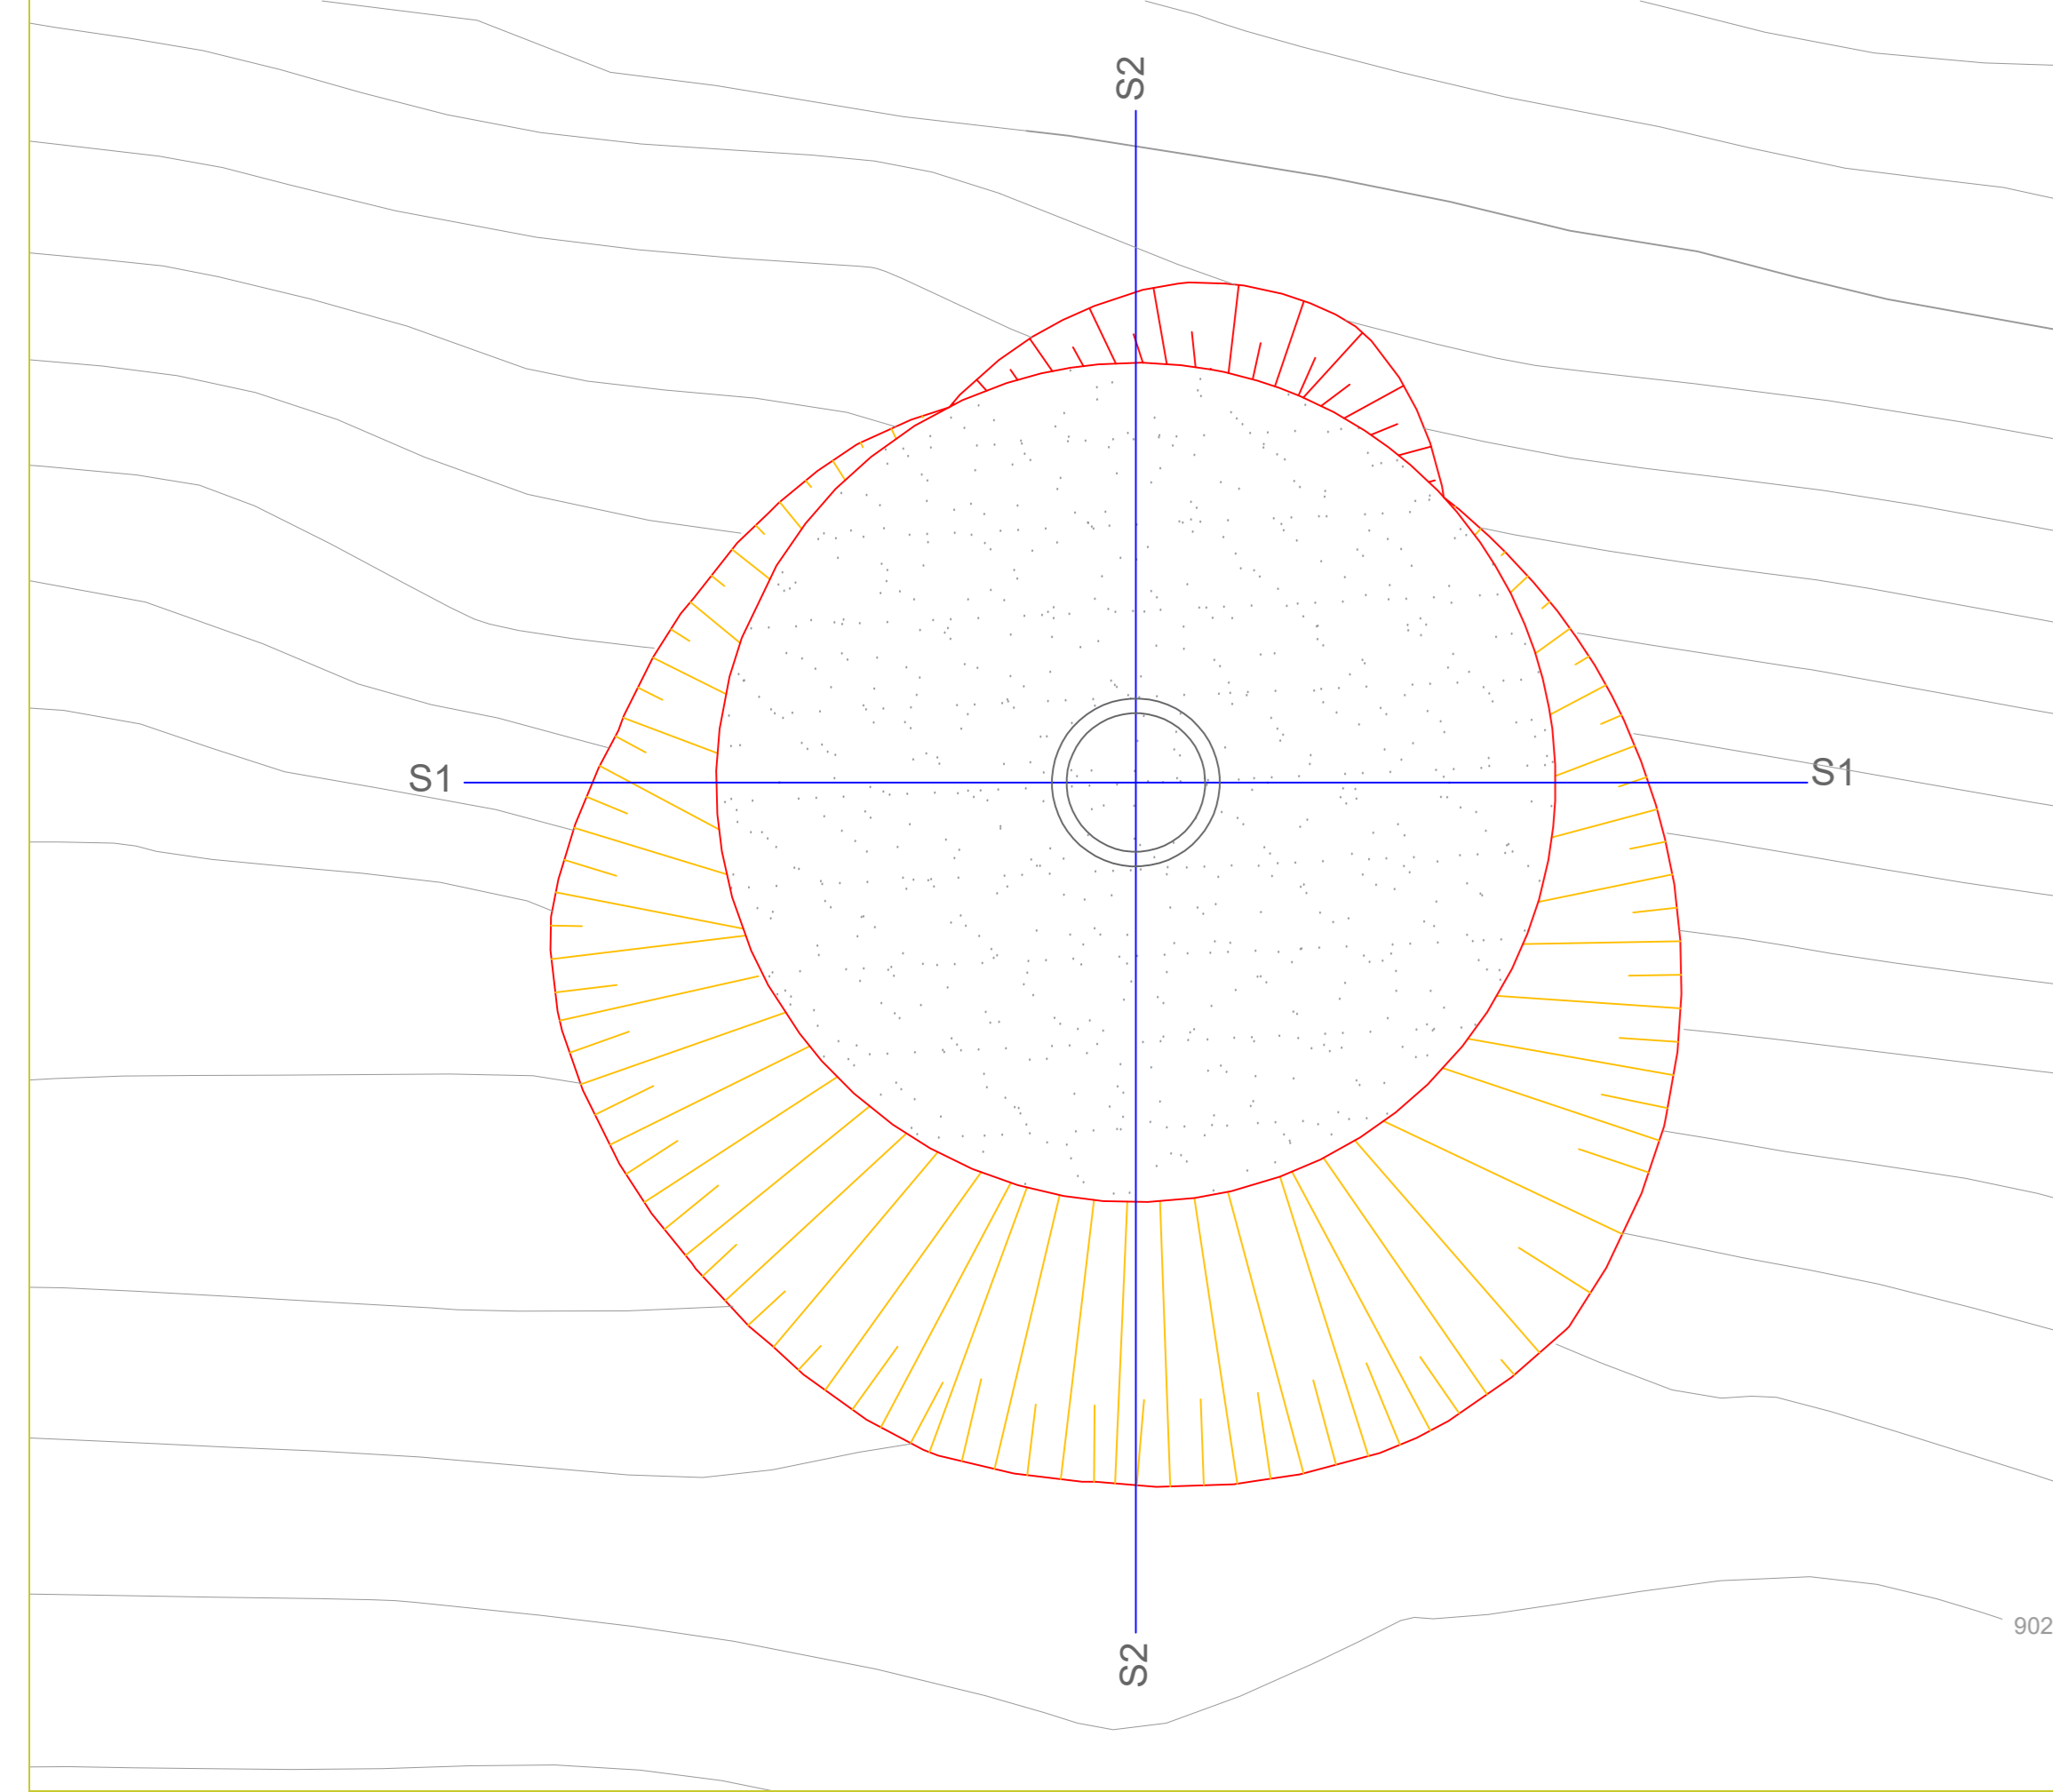


PLANIMETRIA PIAZZOLA E STRADA RAL01 - FASE DI CANTIERE - Scala 1:500

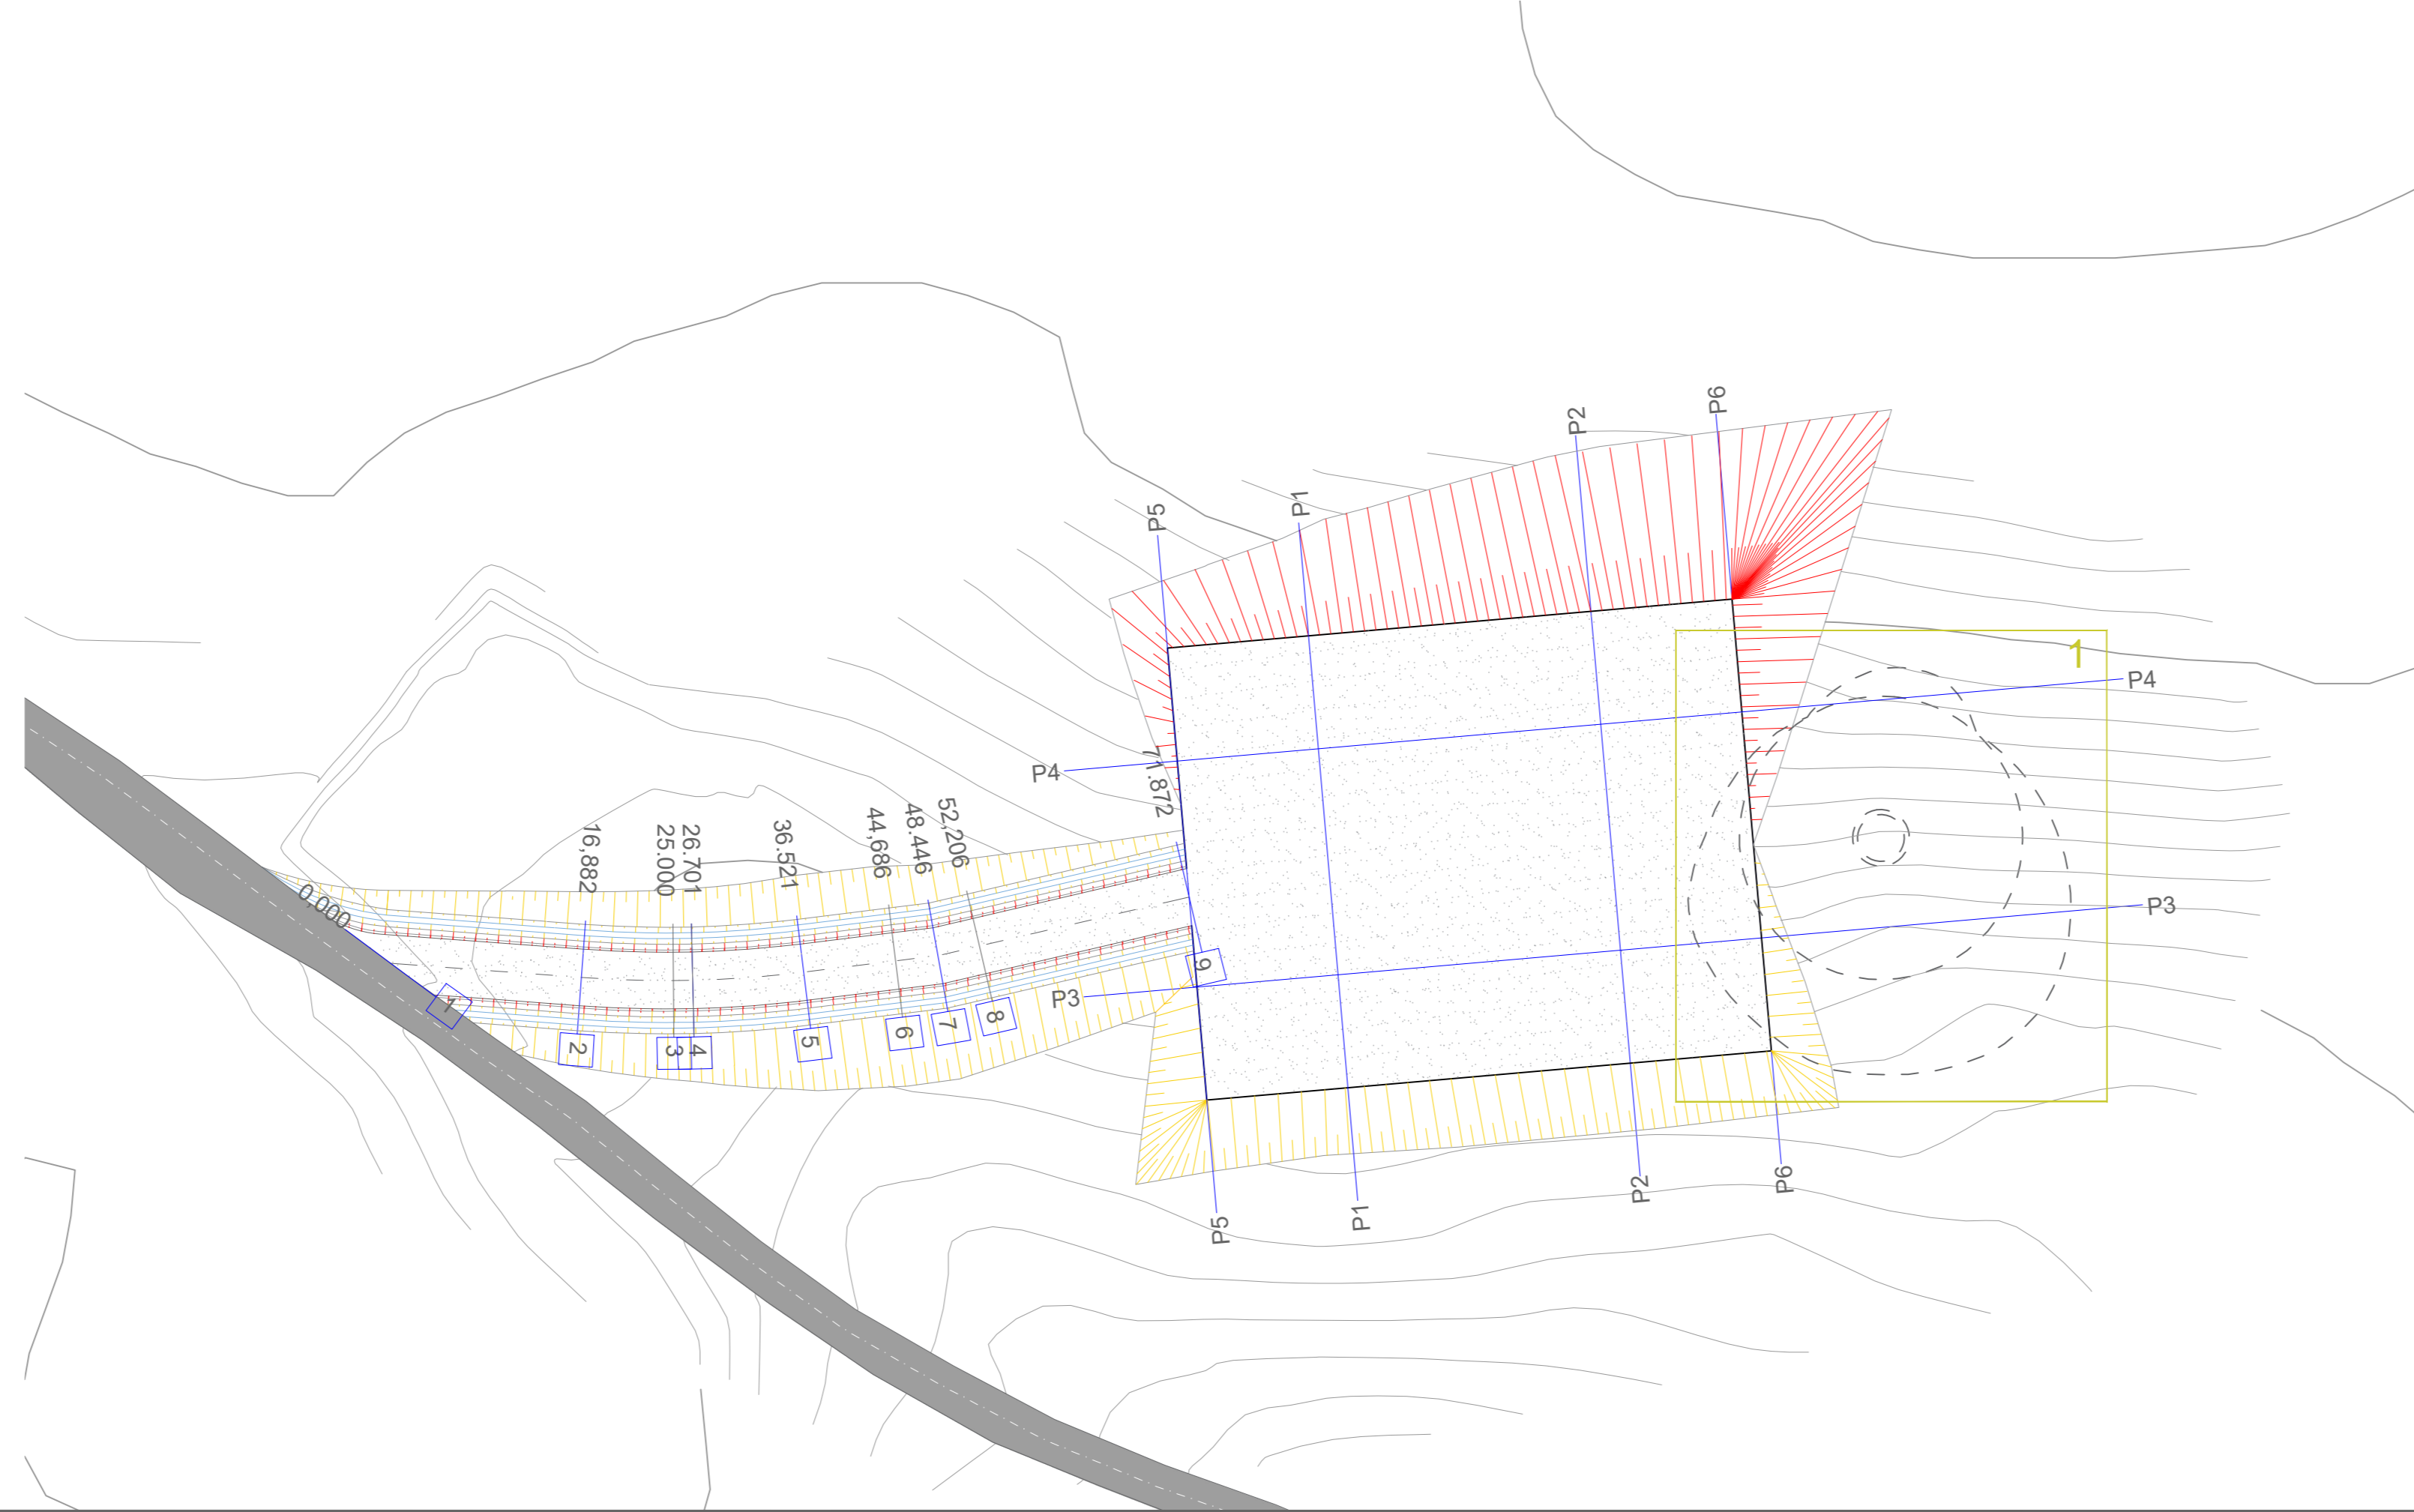


PLANIMETRIA PIAZZOLA E STRADA RAL01 - FASE DI ESERCIZIO - Scala 1:500

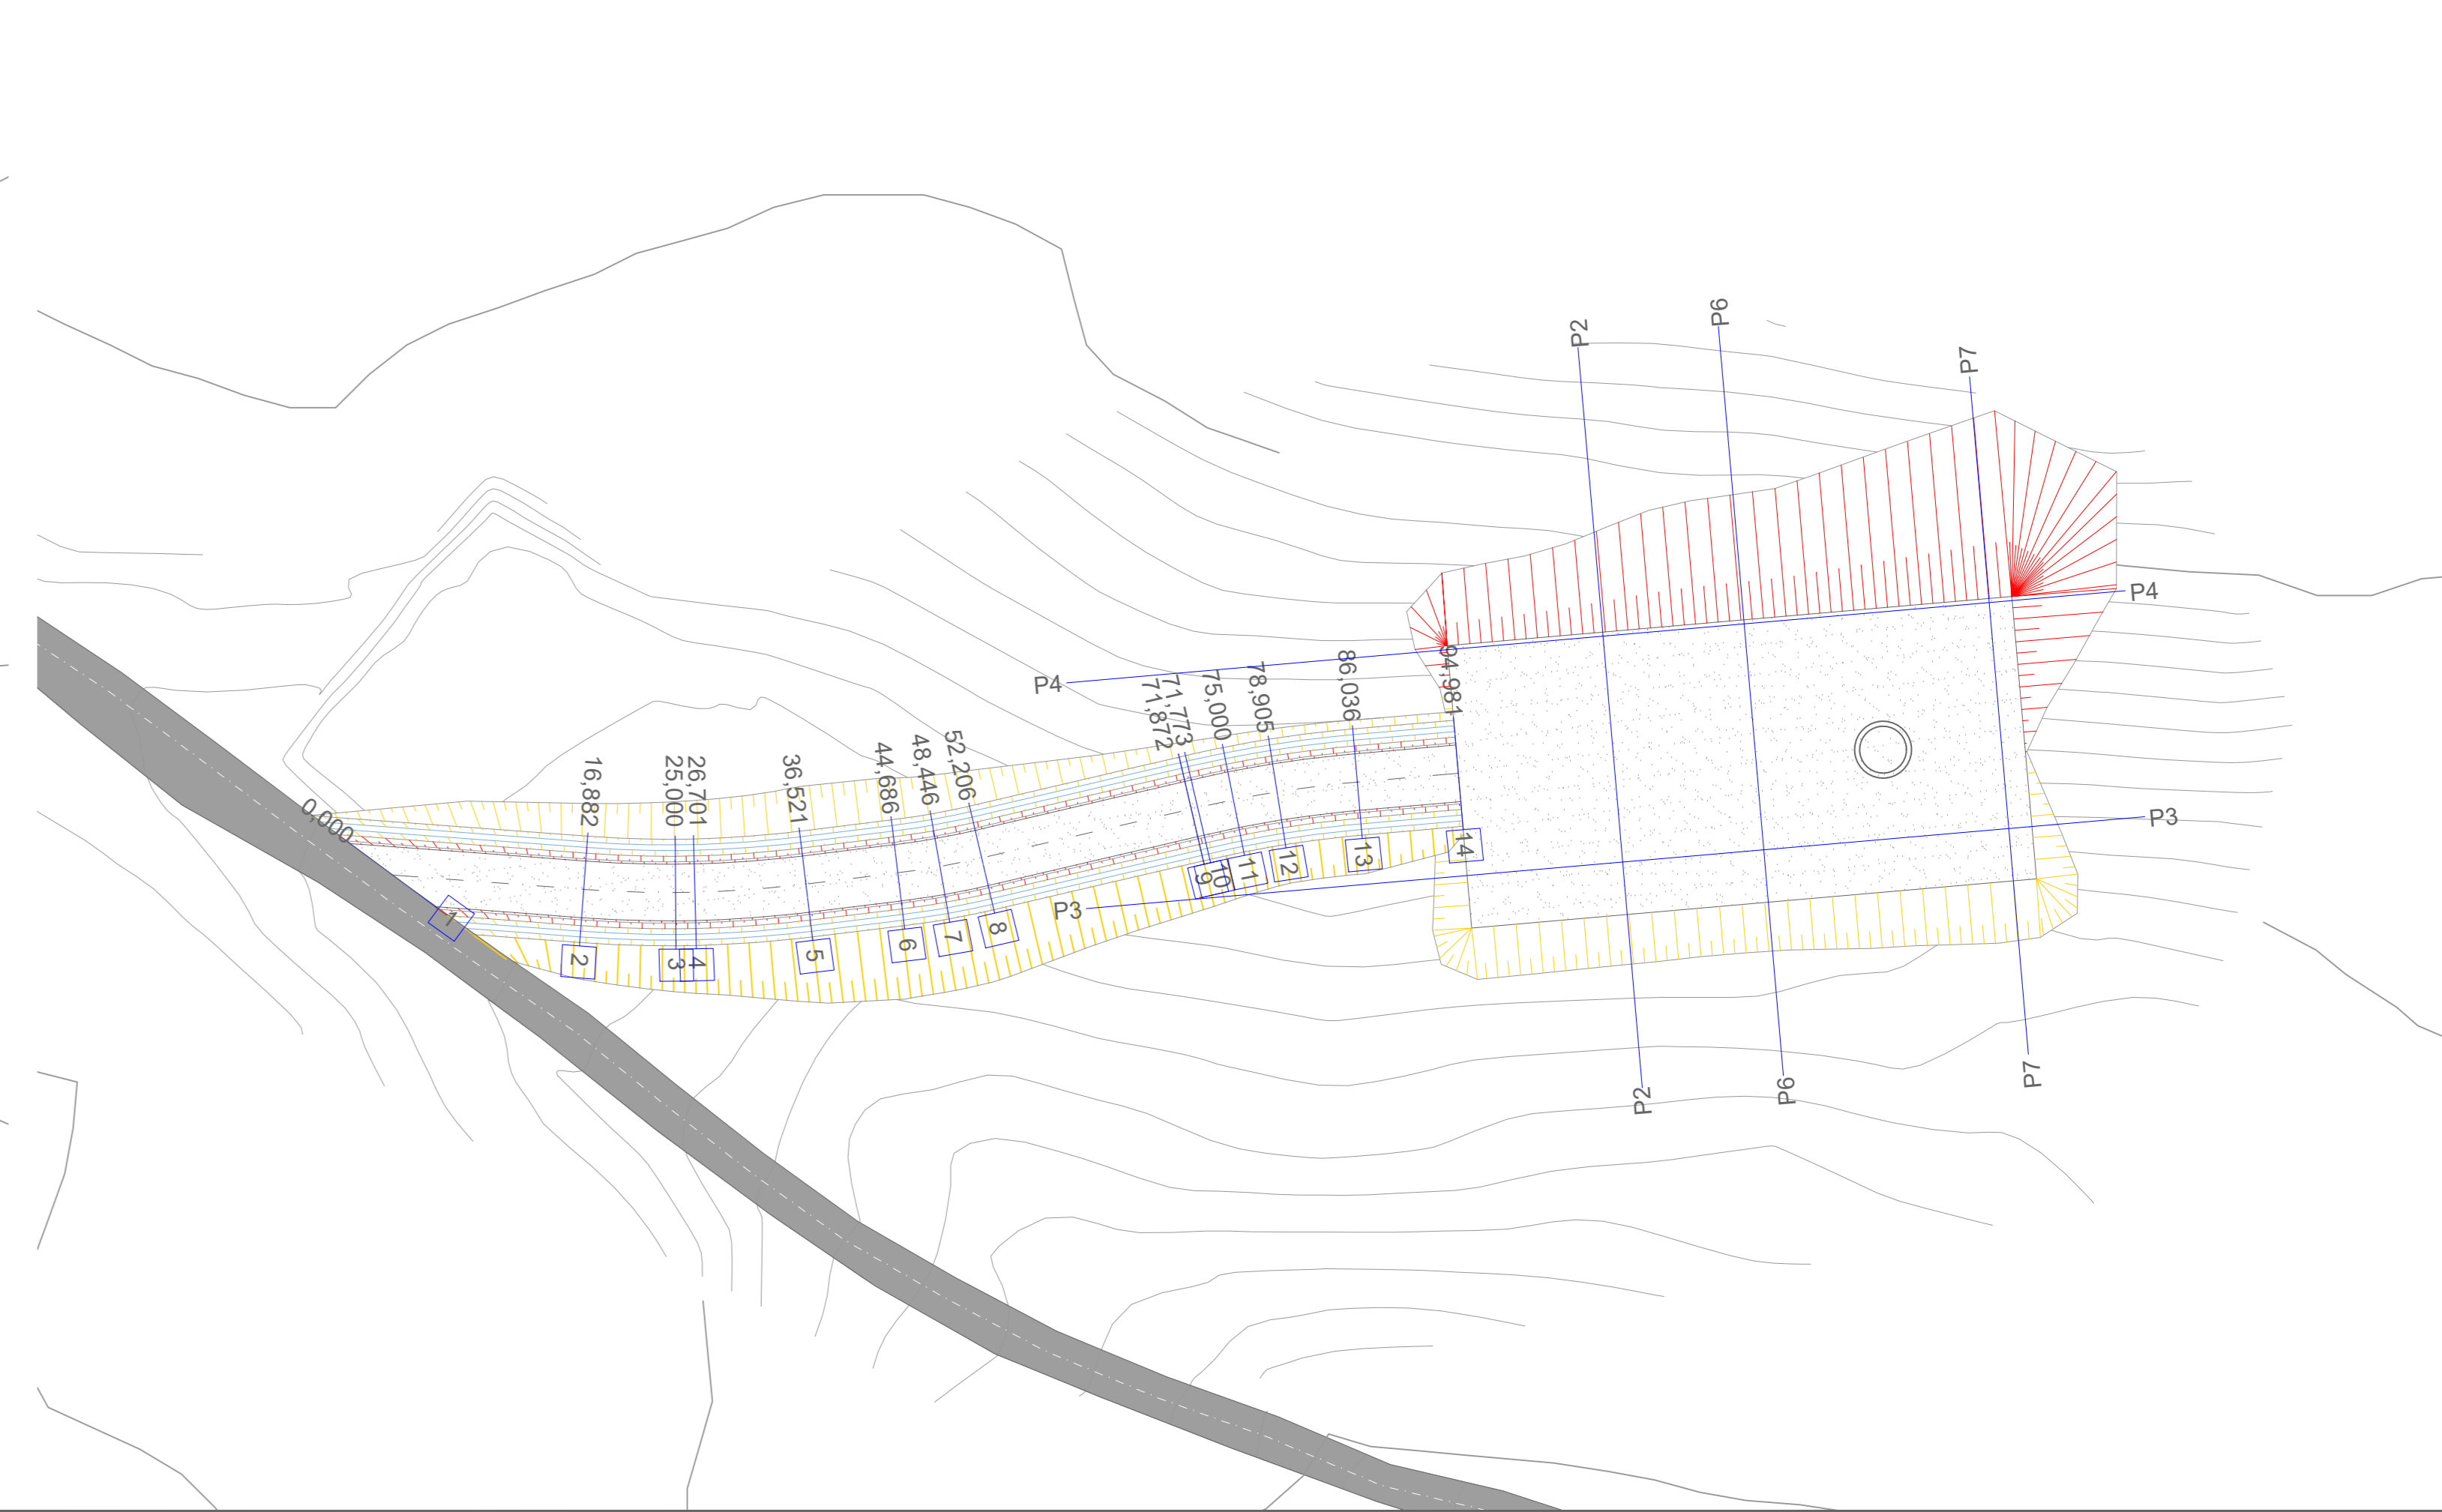







SEZIONI TRASVERSALI SCAVO DI FONDAZIONE RAL01 - SCALA 1:200

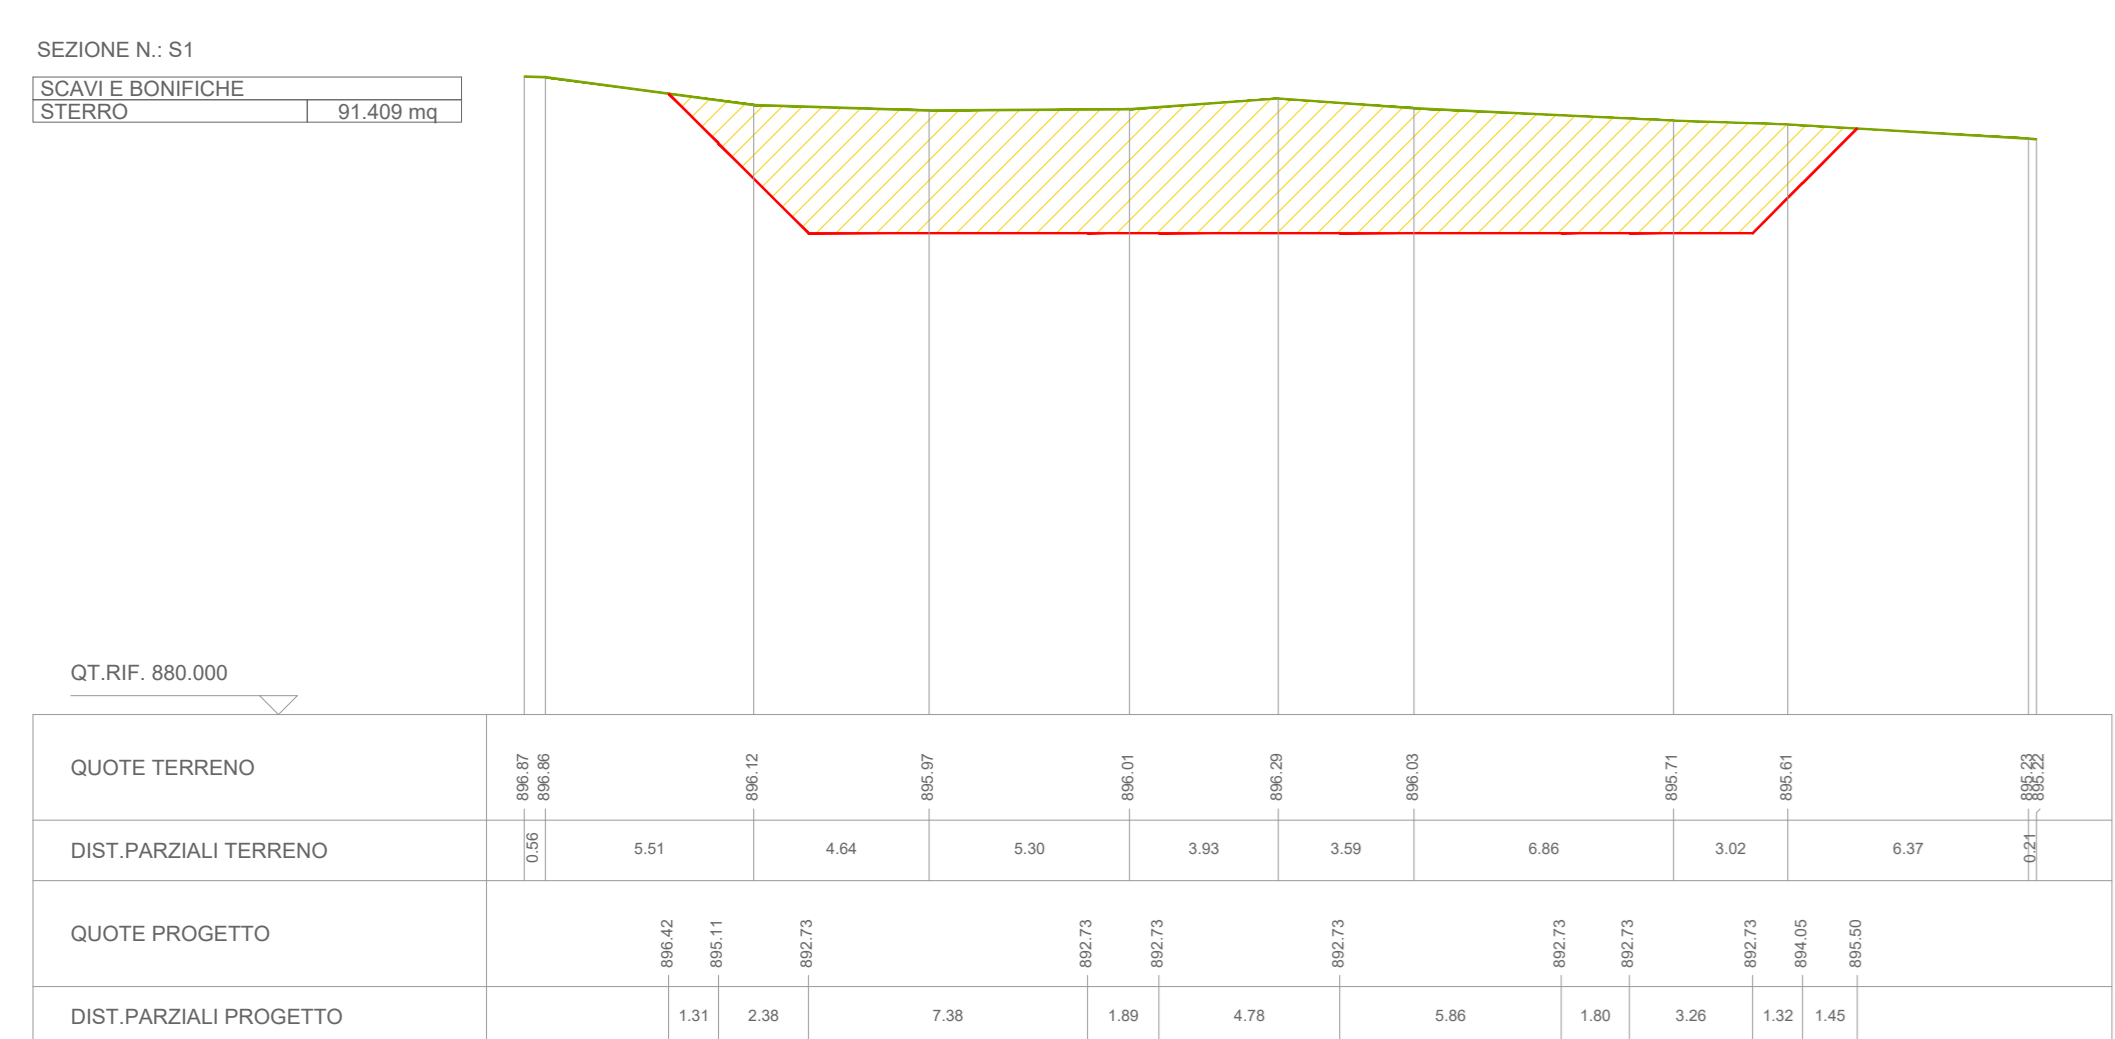

SEZIONI PIAZZOLA IN FASE DI CANTIERE - SCALA 1:500

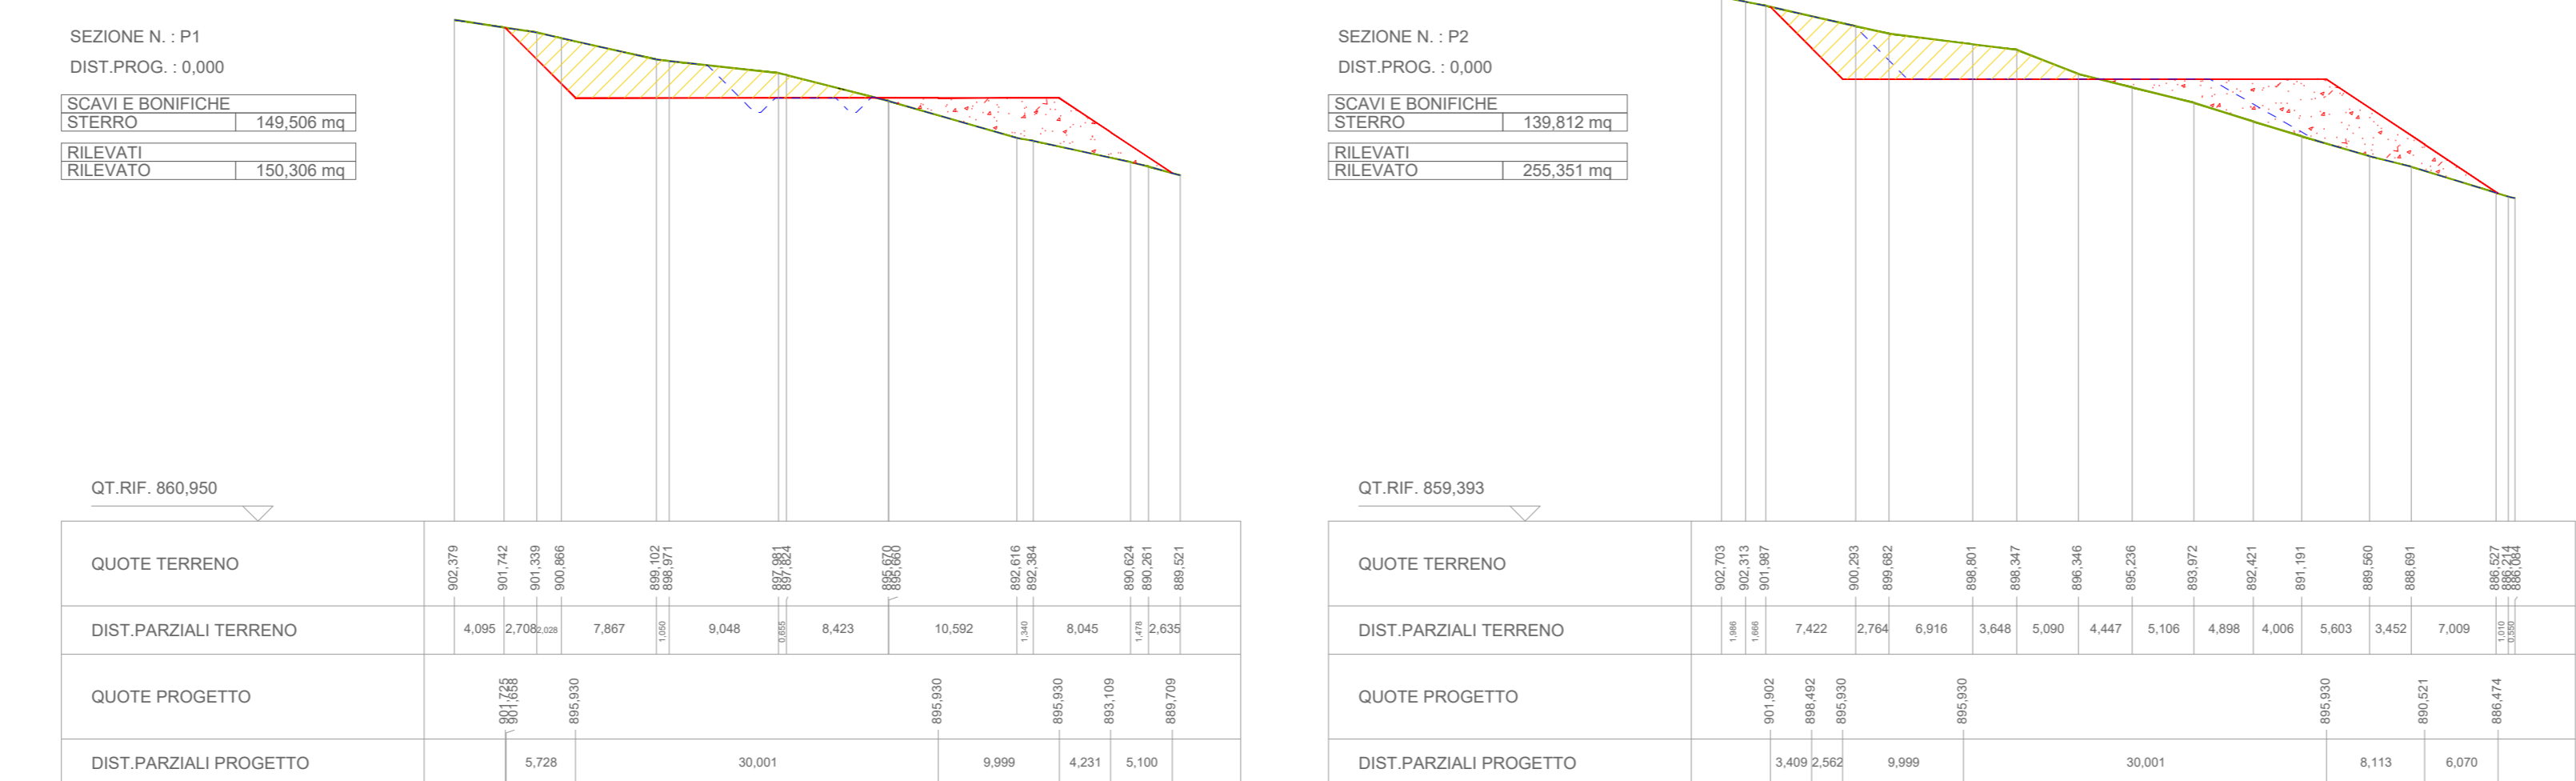

PROFILO LONGITUDINALE STRADA

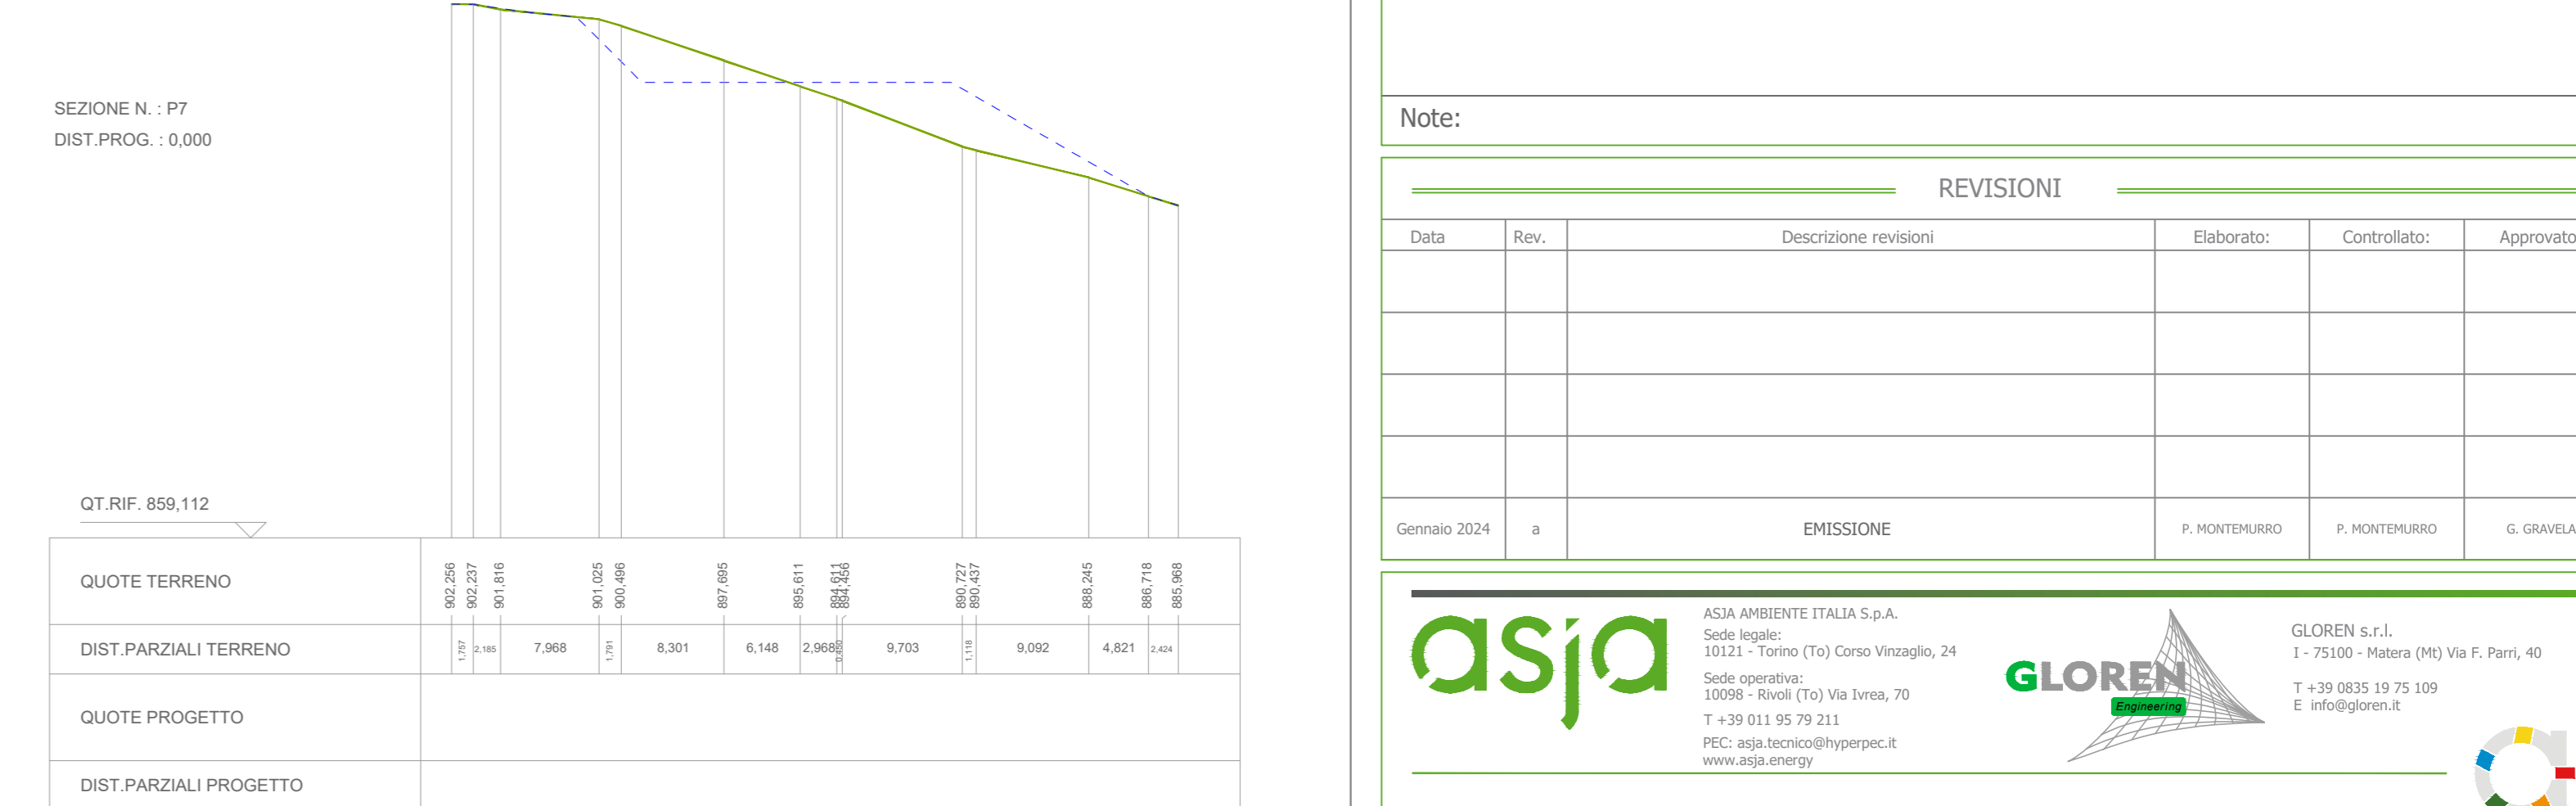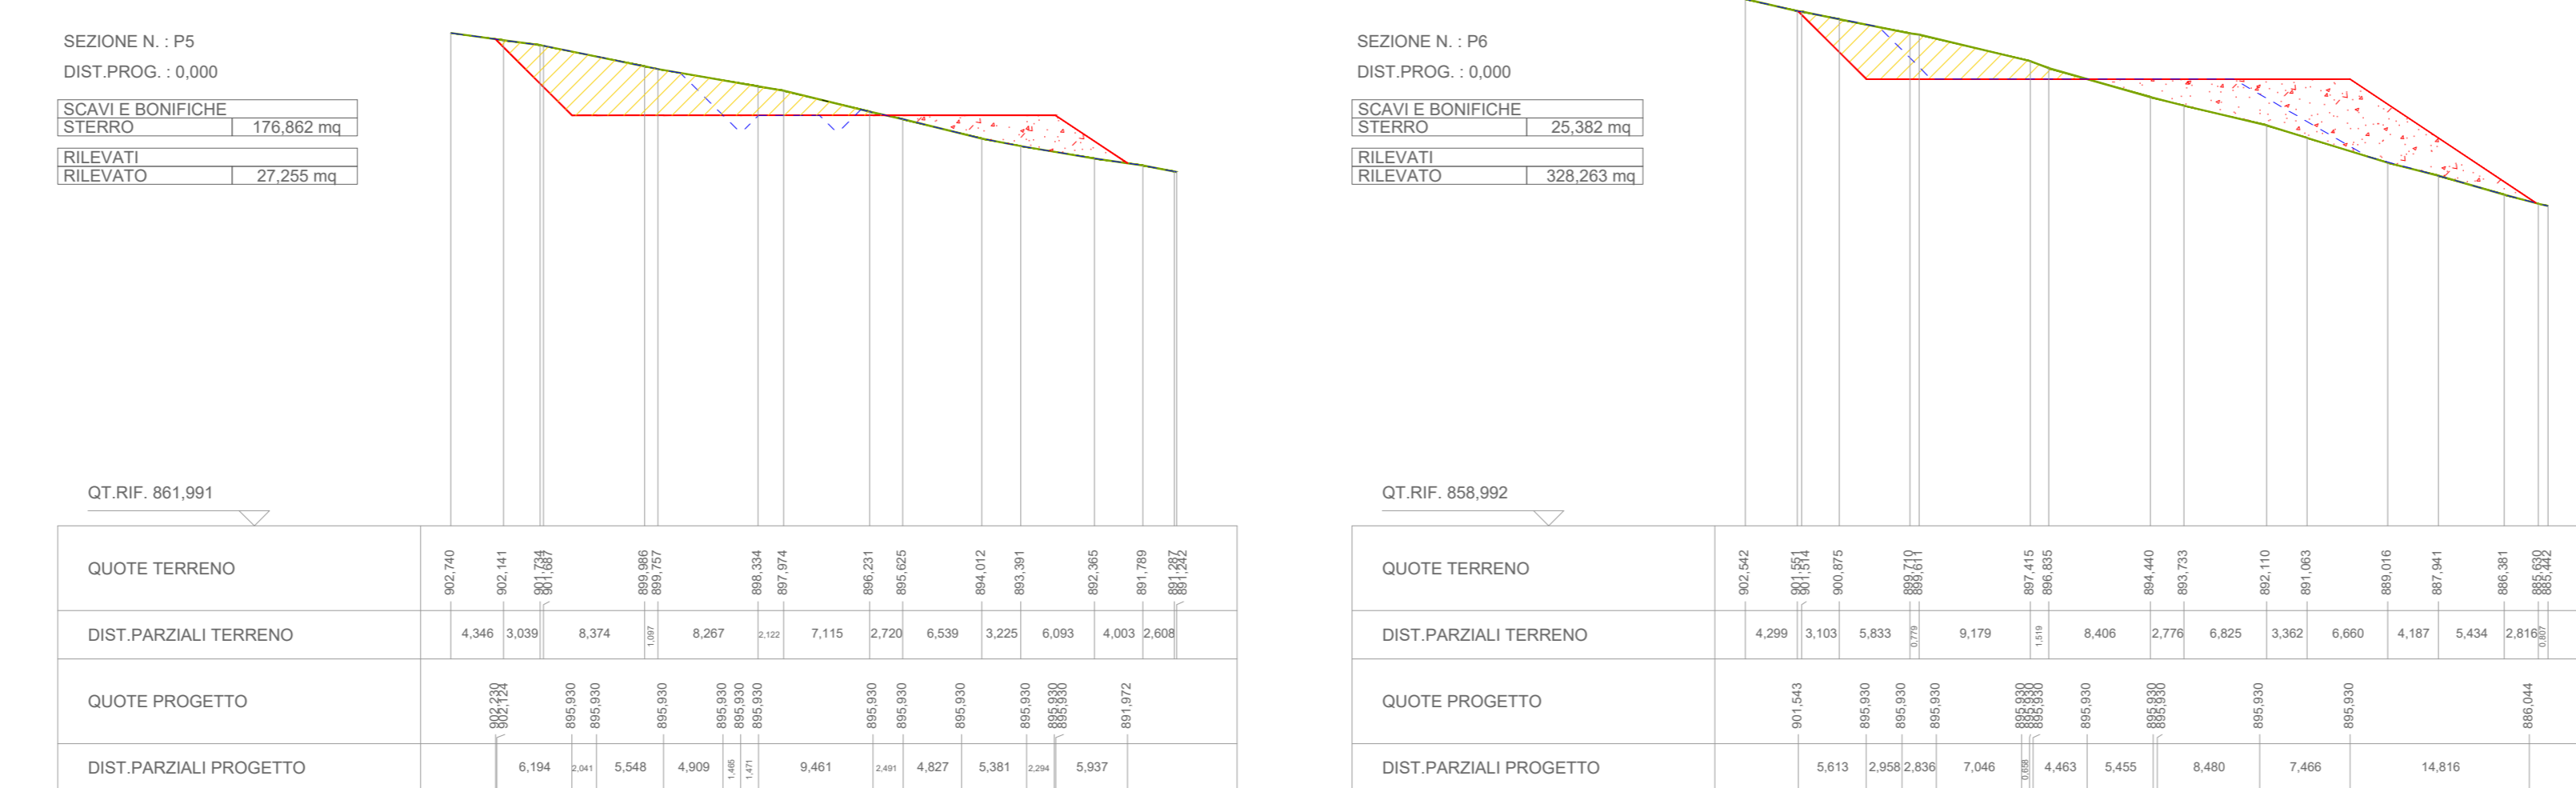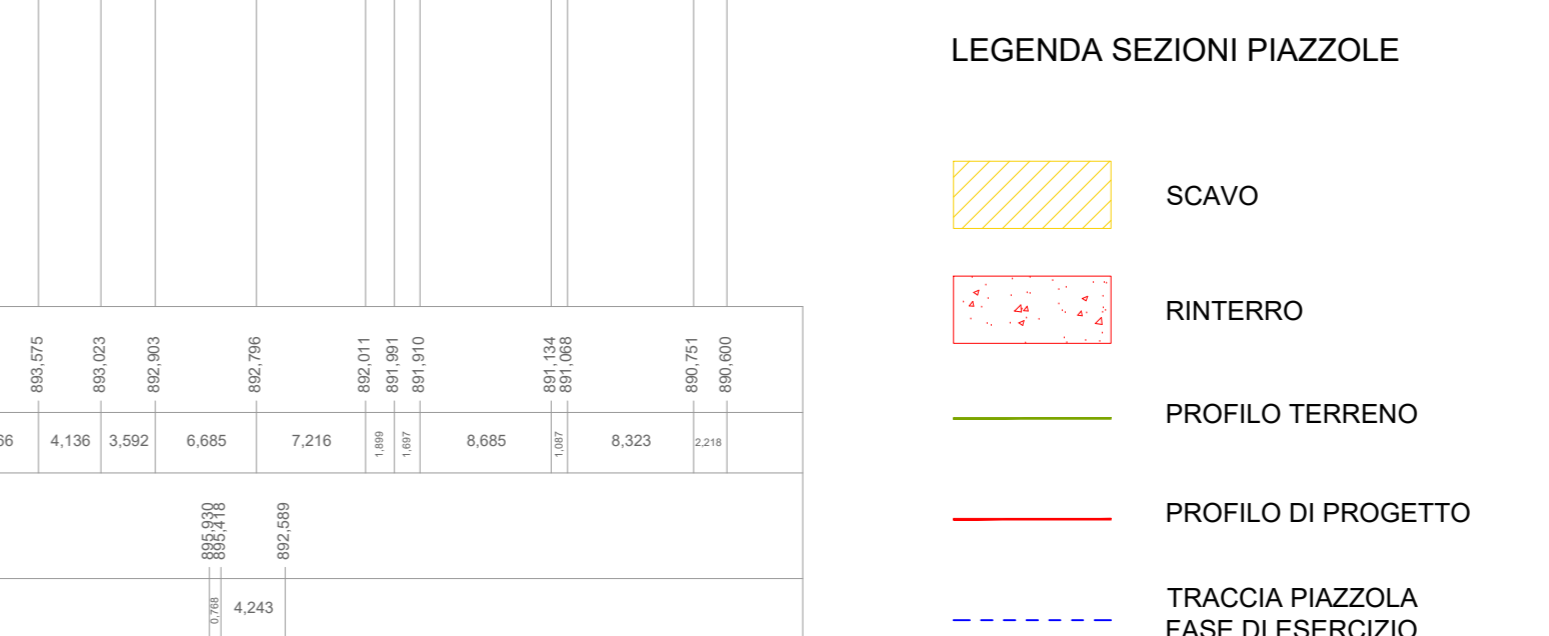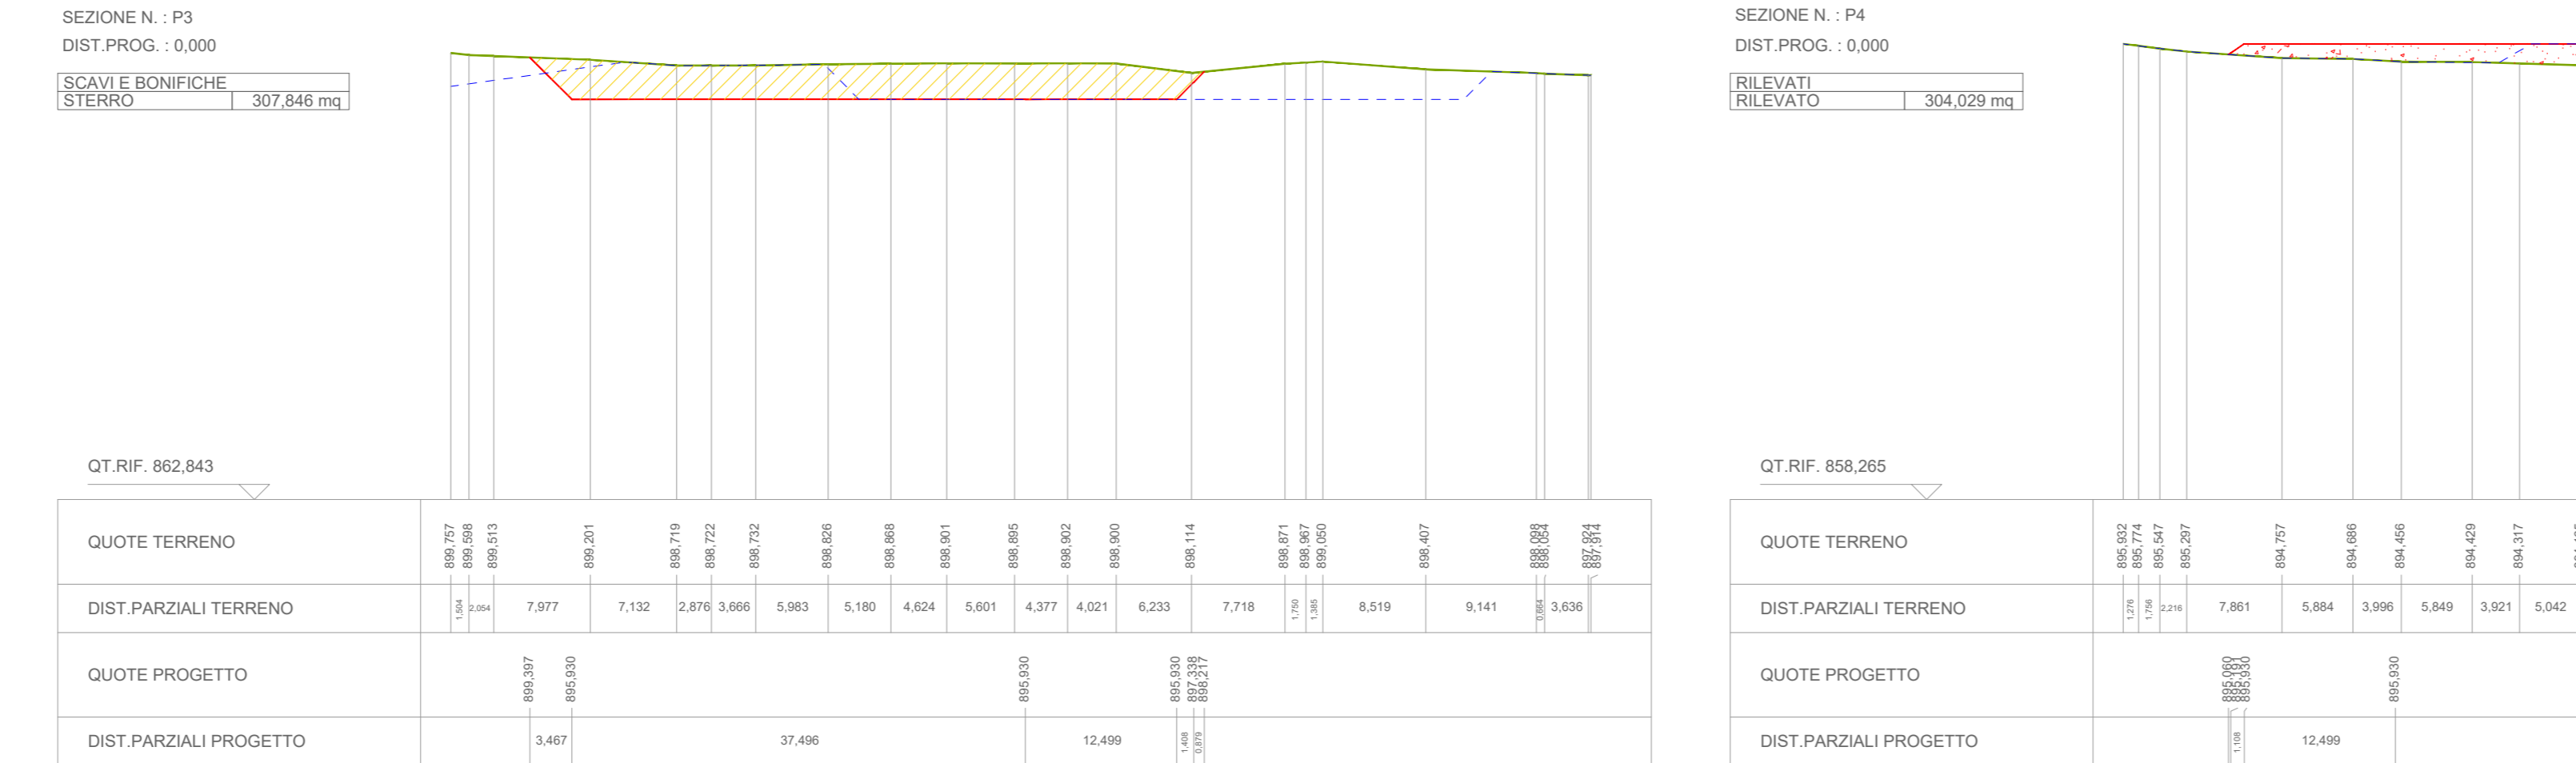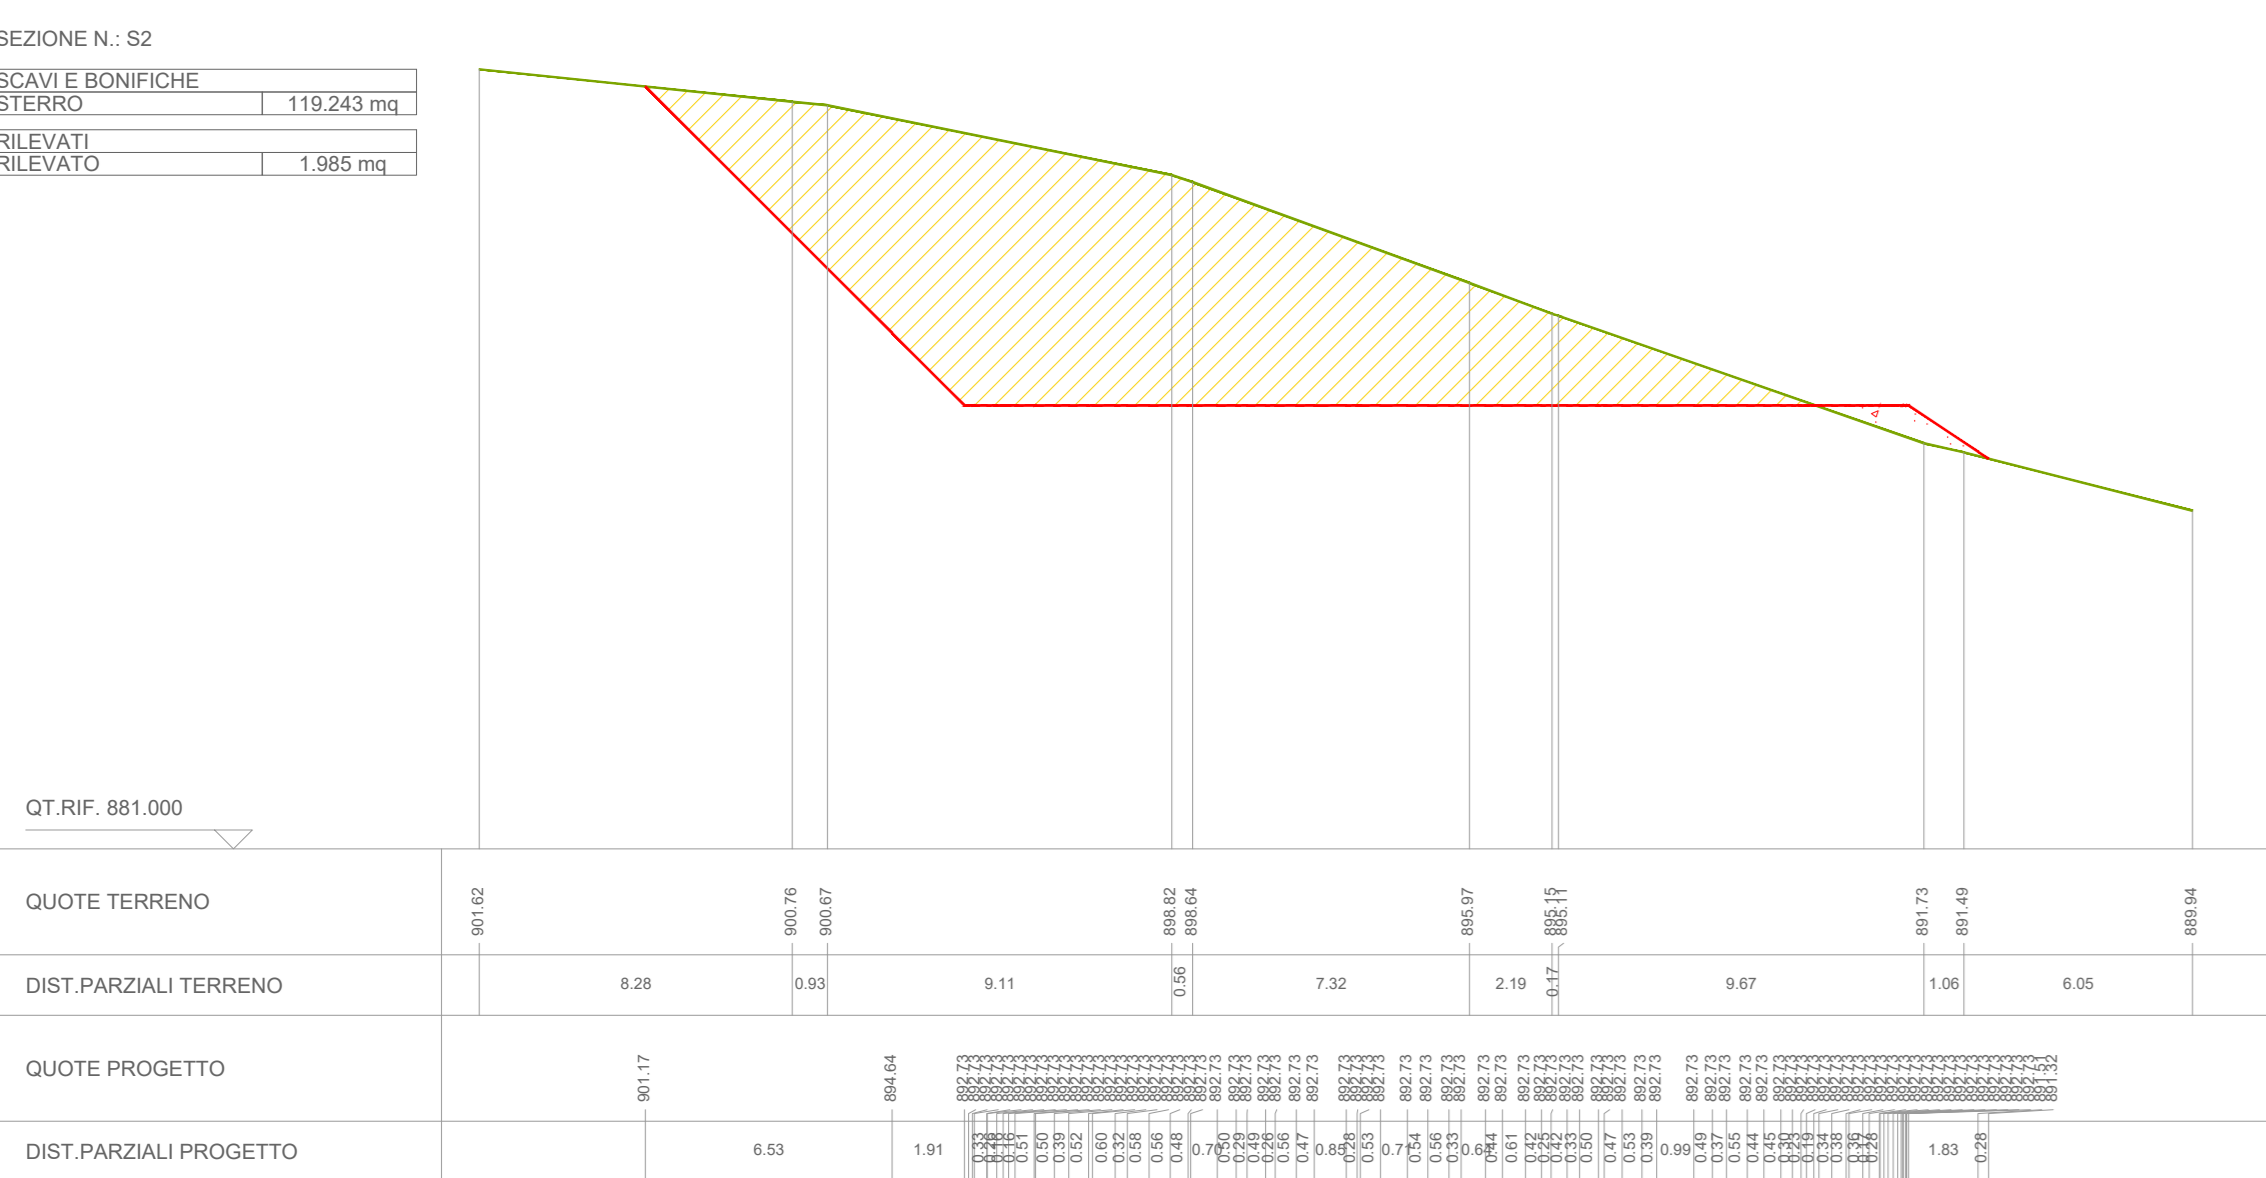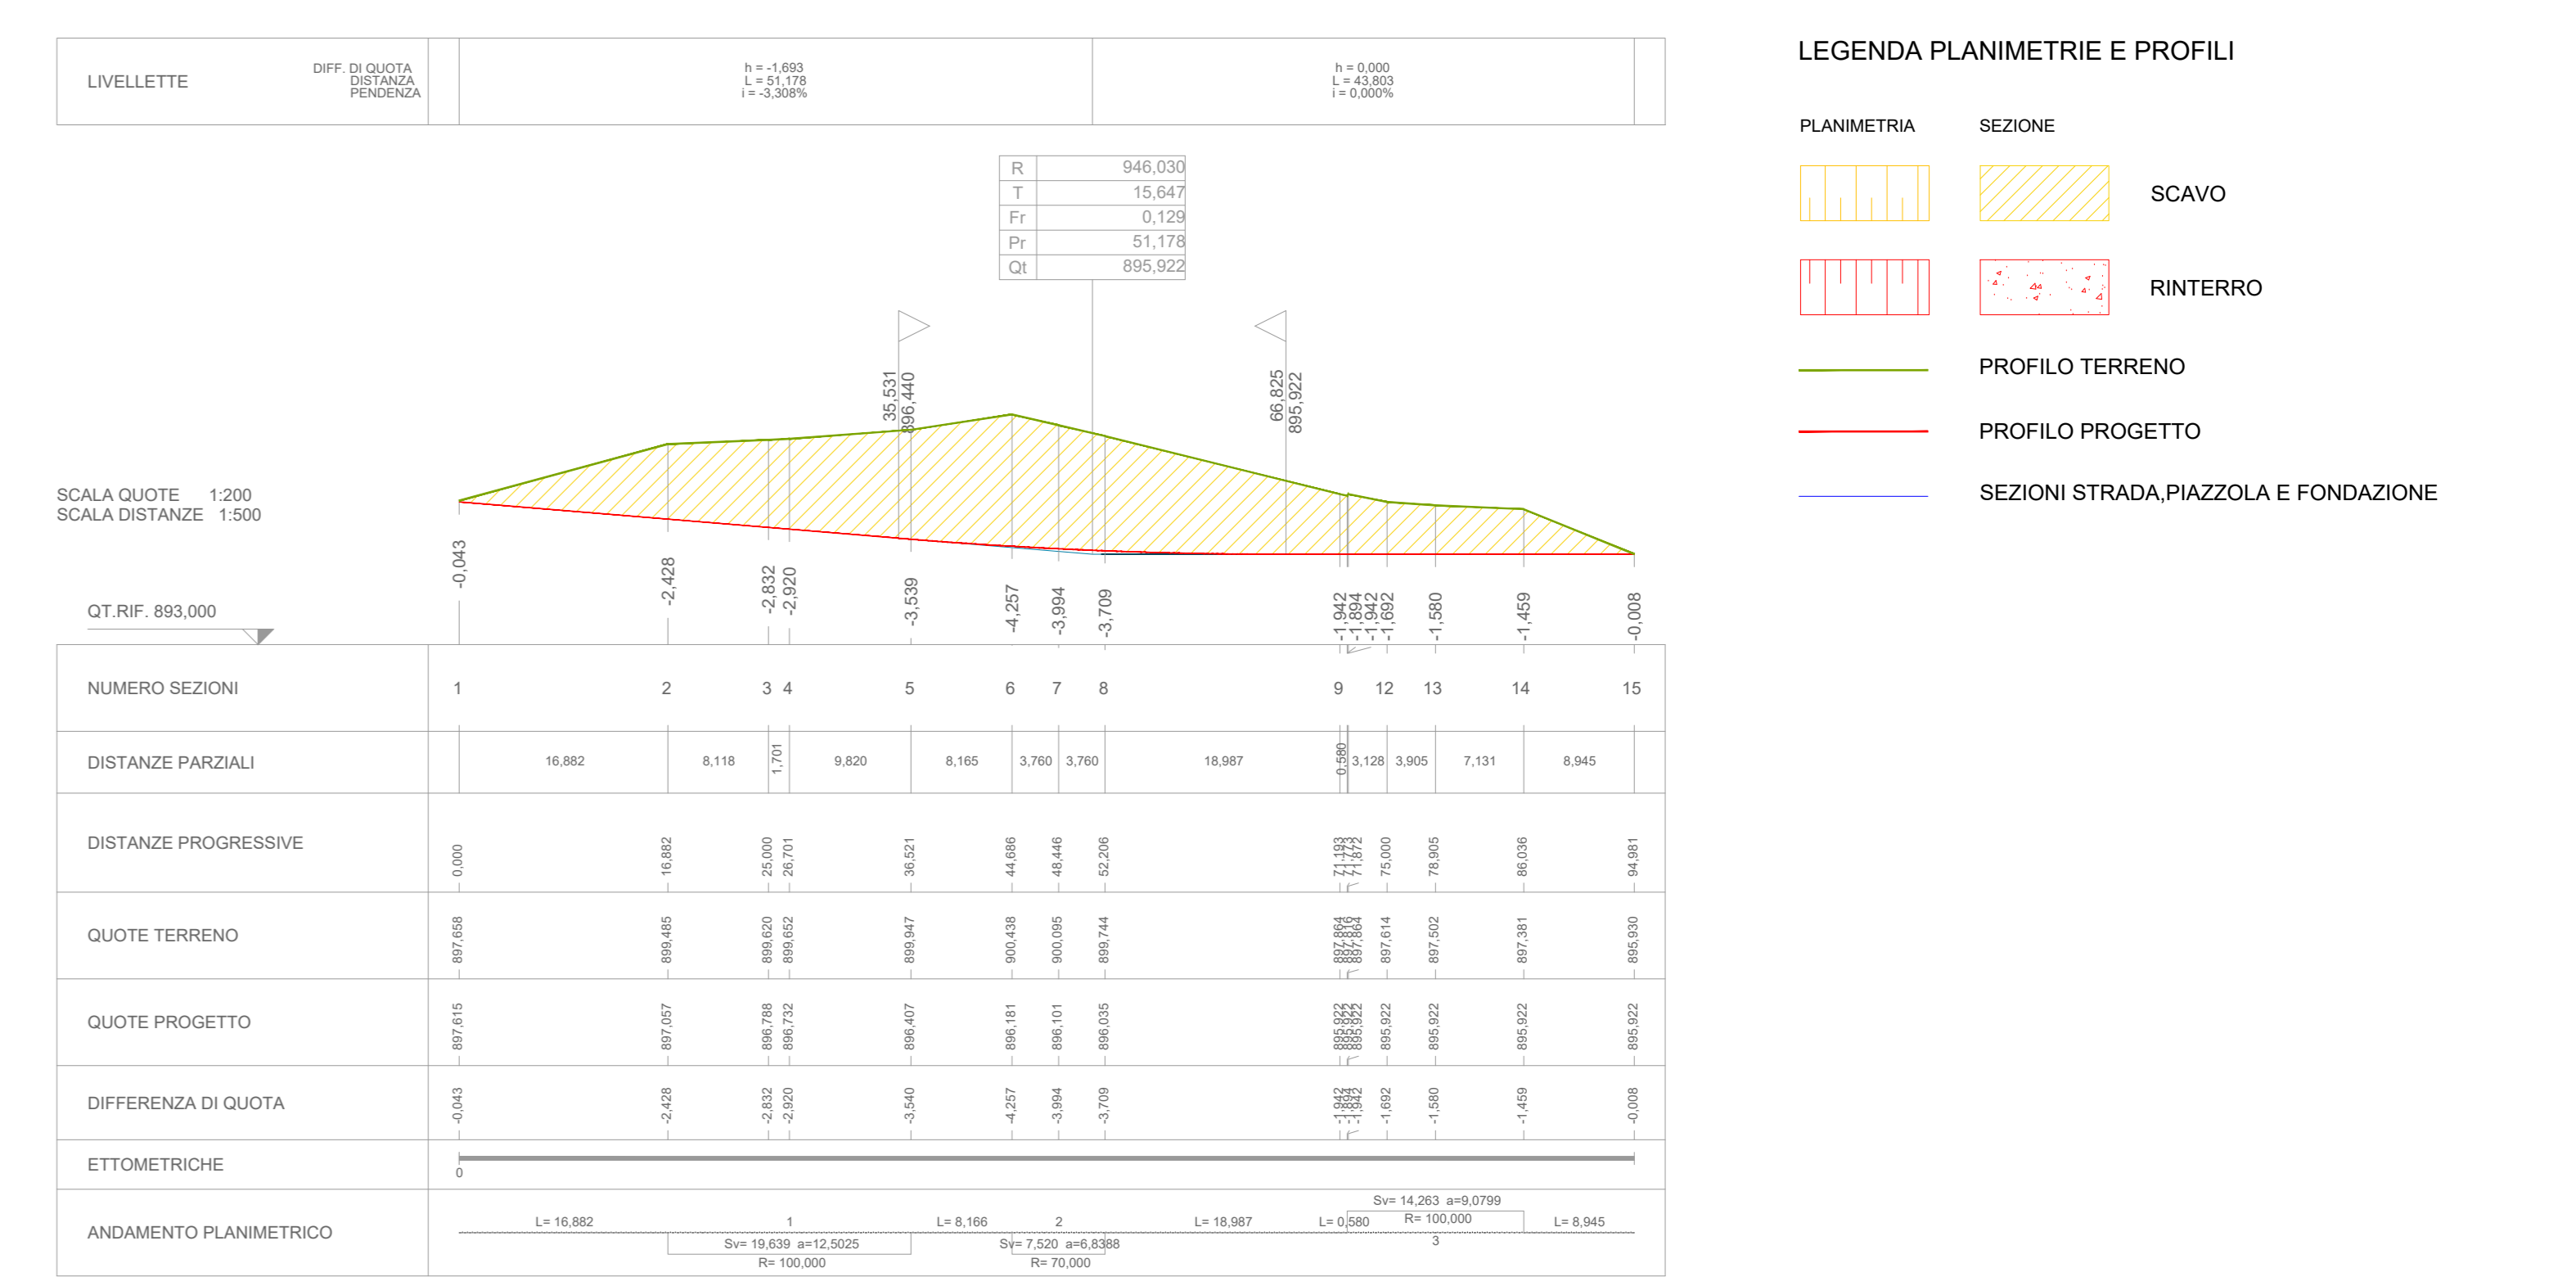

Regione: Sicilia
 Provincia: Palermo
 Comune: Alia, Sclafani Bagni, Valledolmo
 Localita': Serra Tignino - Serra Cavero

Rifacimento dell'esistente impianto eolico di "Alia Sclafani"
 Progetto Definitivo

Titolo:
 Planimetria, profilo e sezioni della piazzola, strada e fondazione RAL07

CODICE ELABORATO GRAFICO
 IT /EOL/ E-REAL / PDF / C/ PS / 062 - a

Visti / Timbri:










Note:

REVISIONI				
Data	Rev.	Descrizione revisioni	Elaborato:	Controllato:







Generato 2024 a EMISSIONE F. MONTERO F. MONTERO G. GRAVISA

SEZIONI TRASVERSALI STRADA - FASE DI CANTIERE E DI ESERCIZIO - SCALA 1:200

- LEGENDA**
- PROFILO TERRENO
 - PROFILO PROGETTO
 - CASSONETTO
 - SCAVO
 - RINTERRO

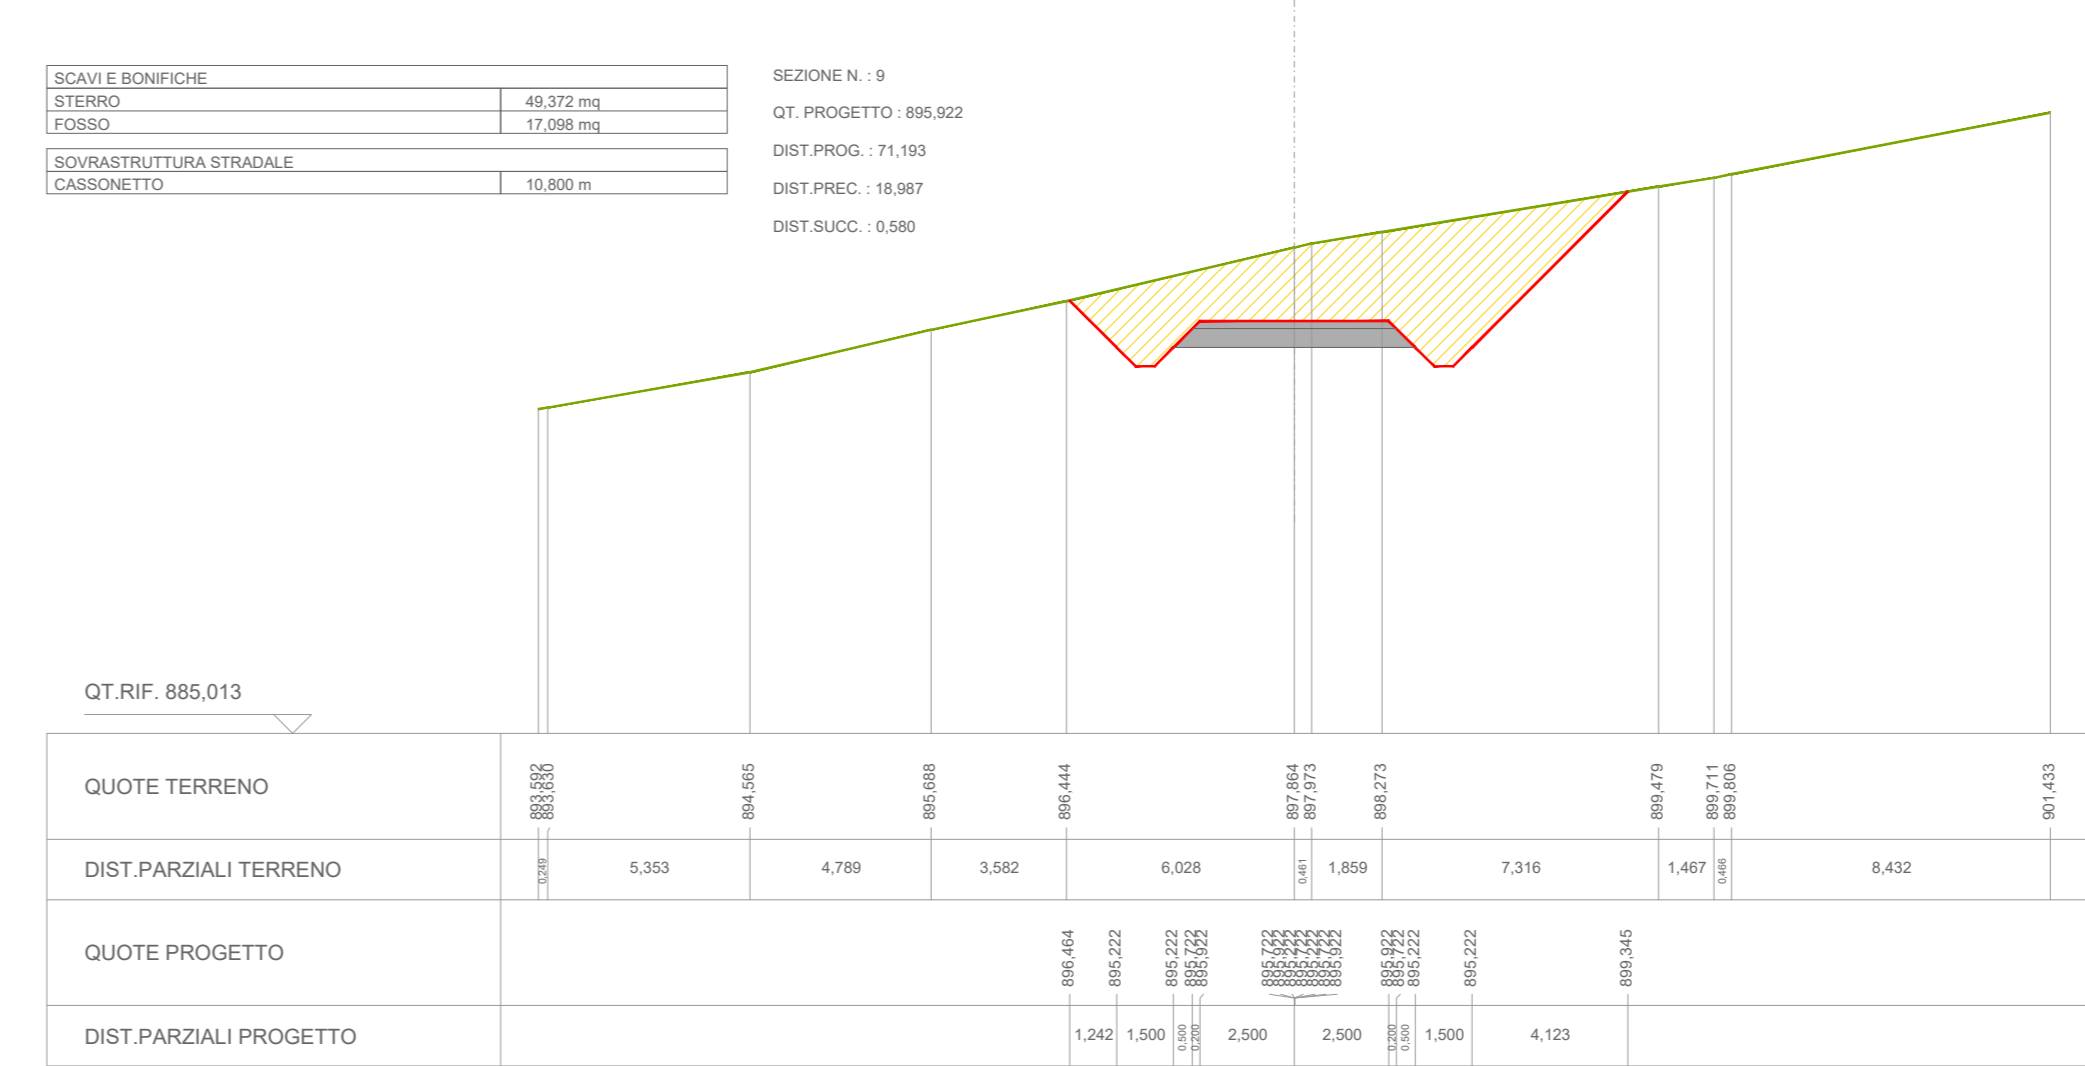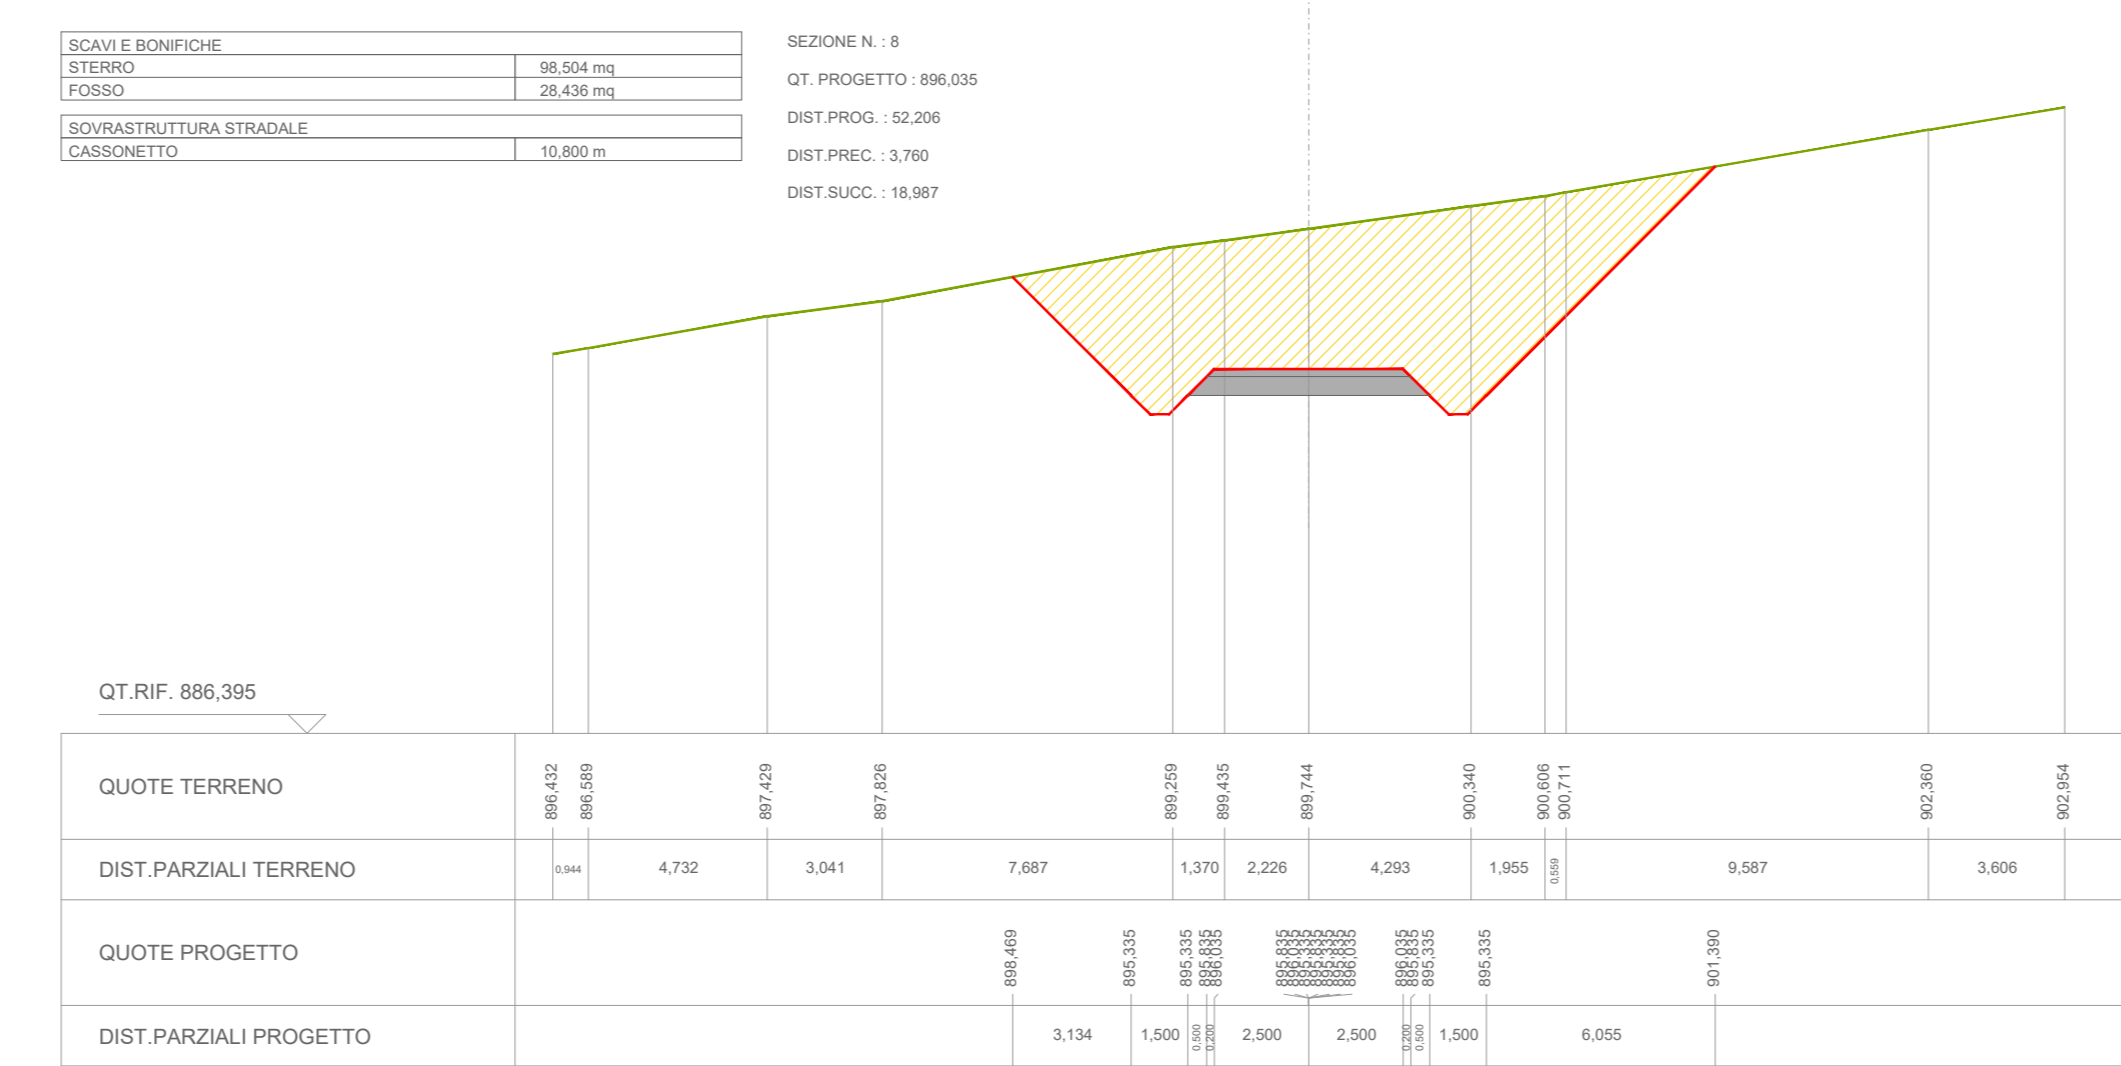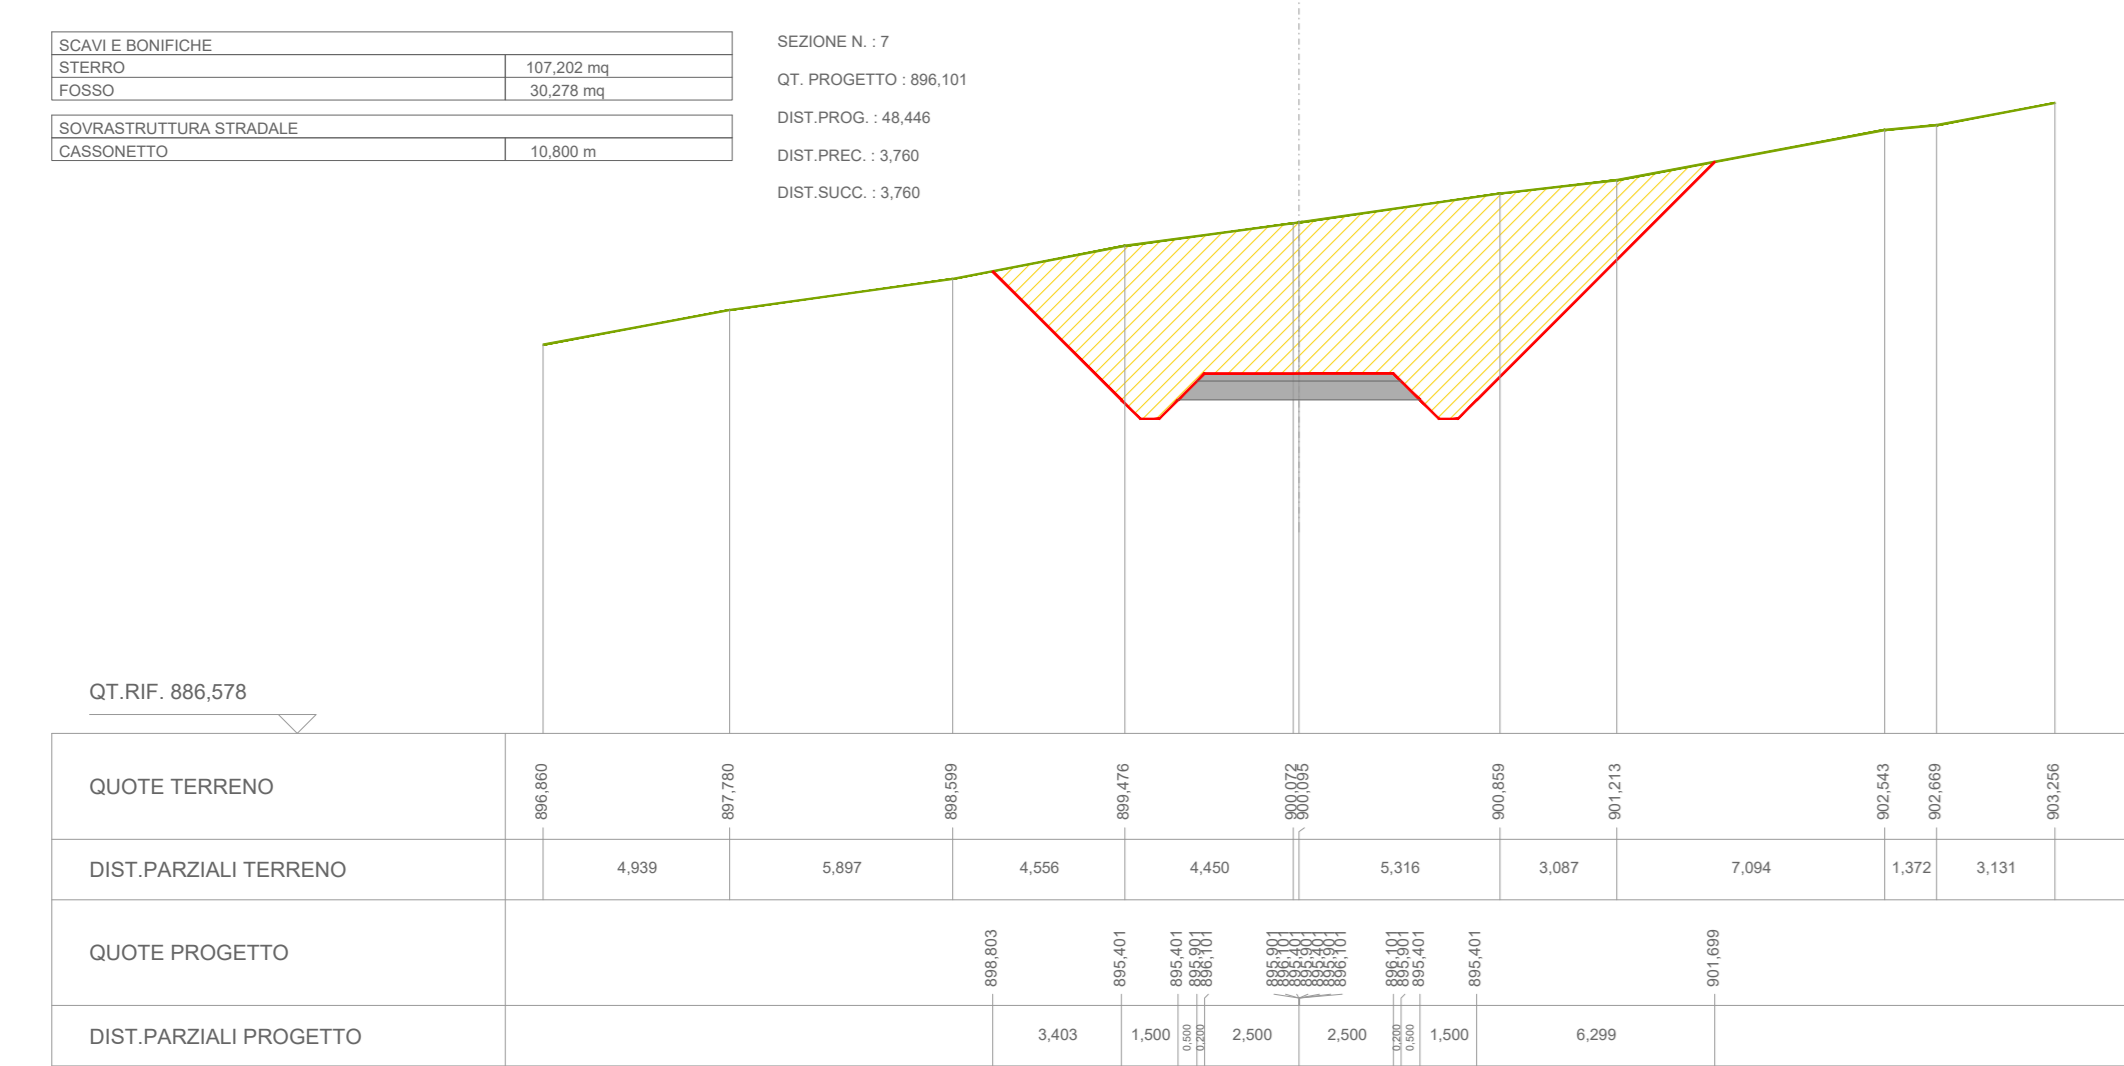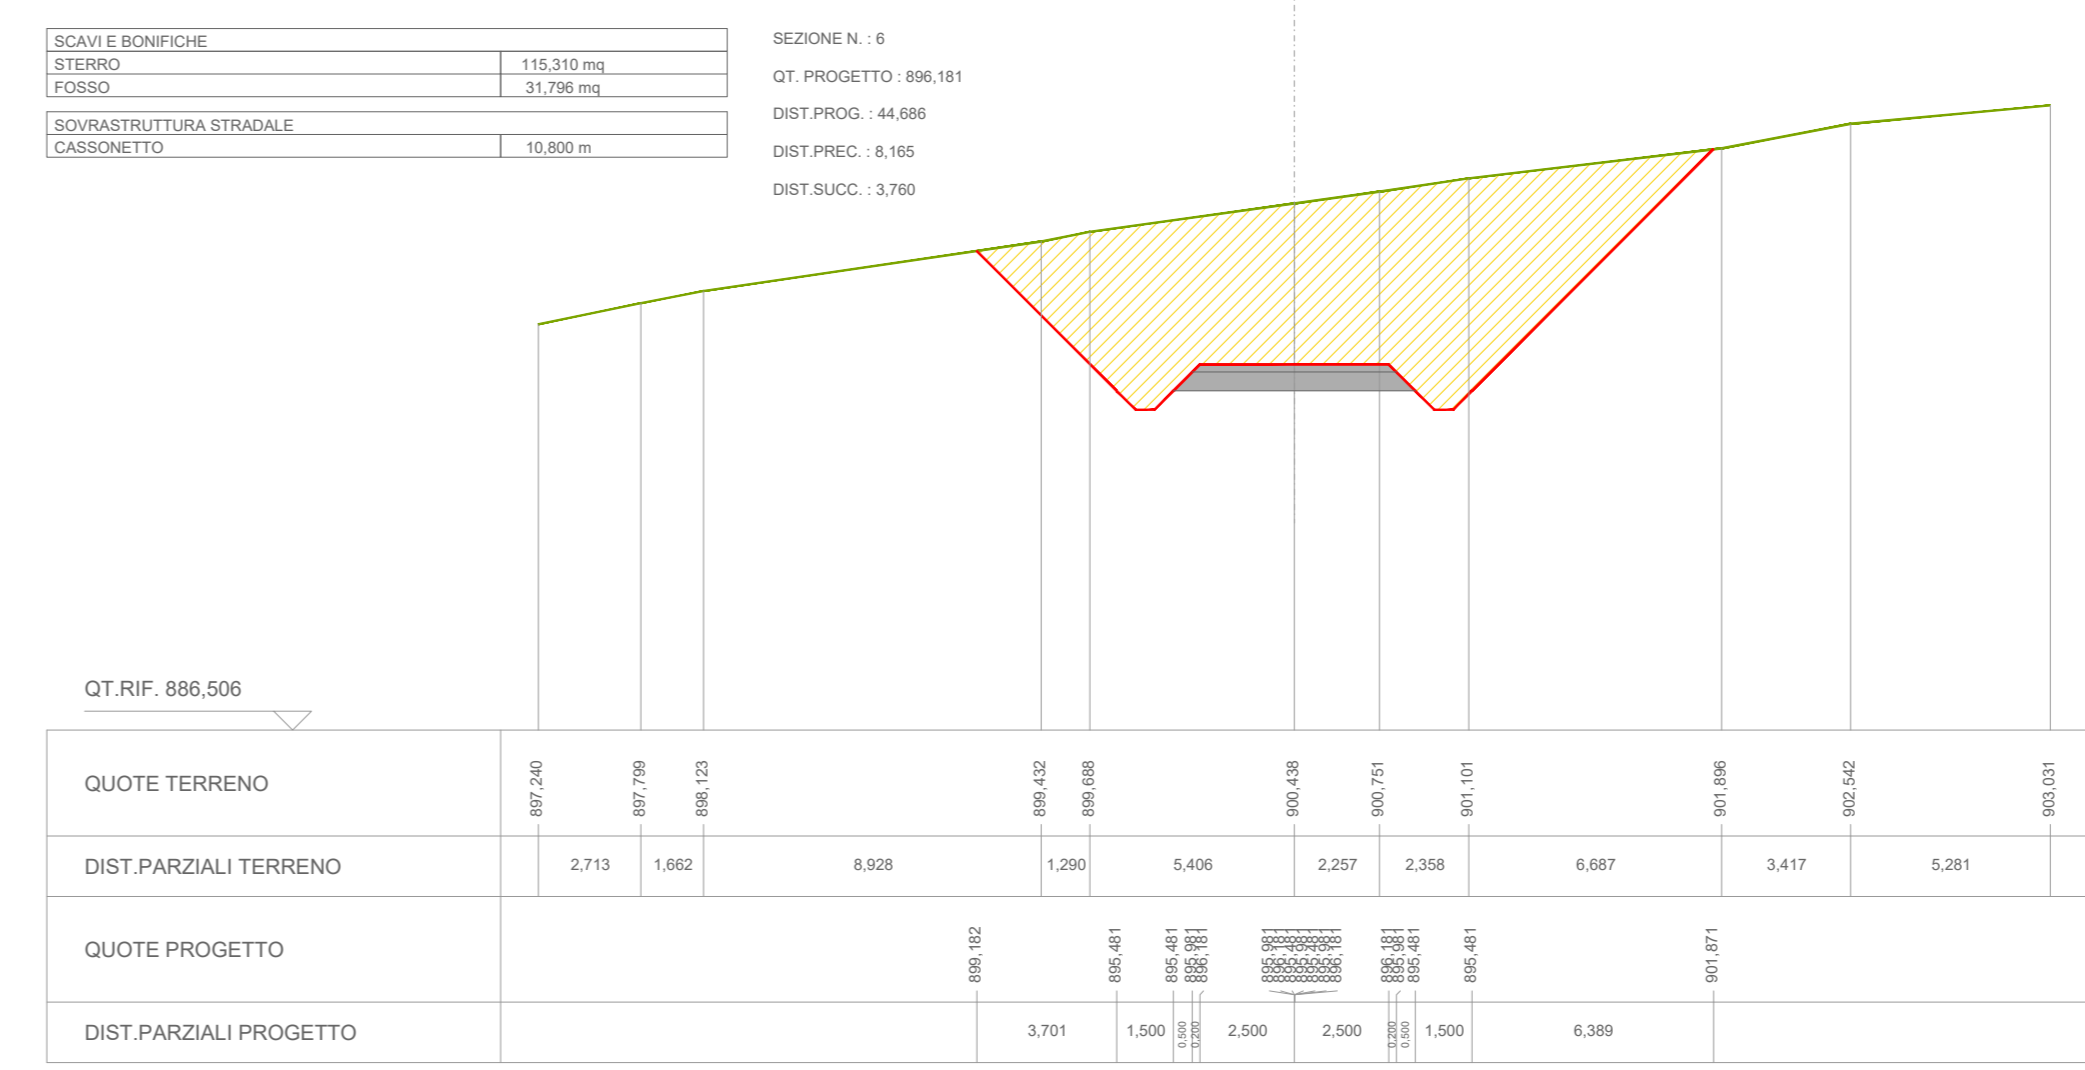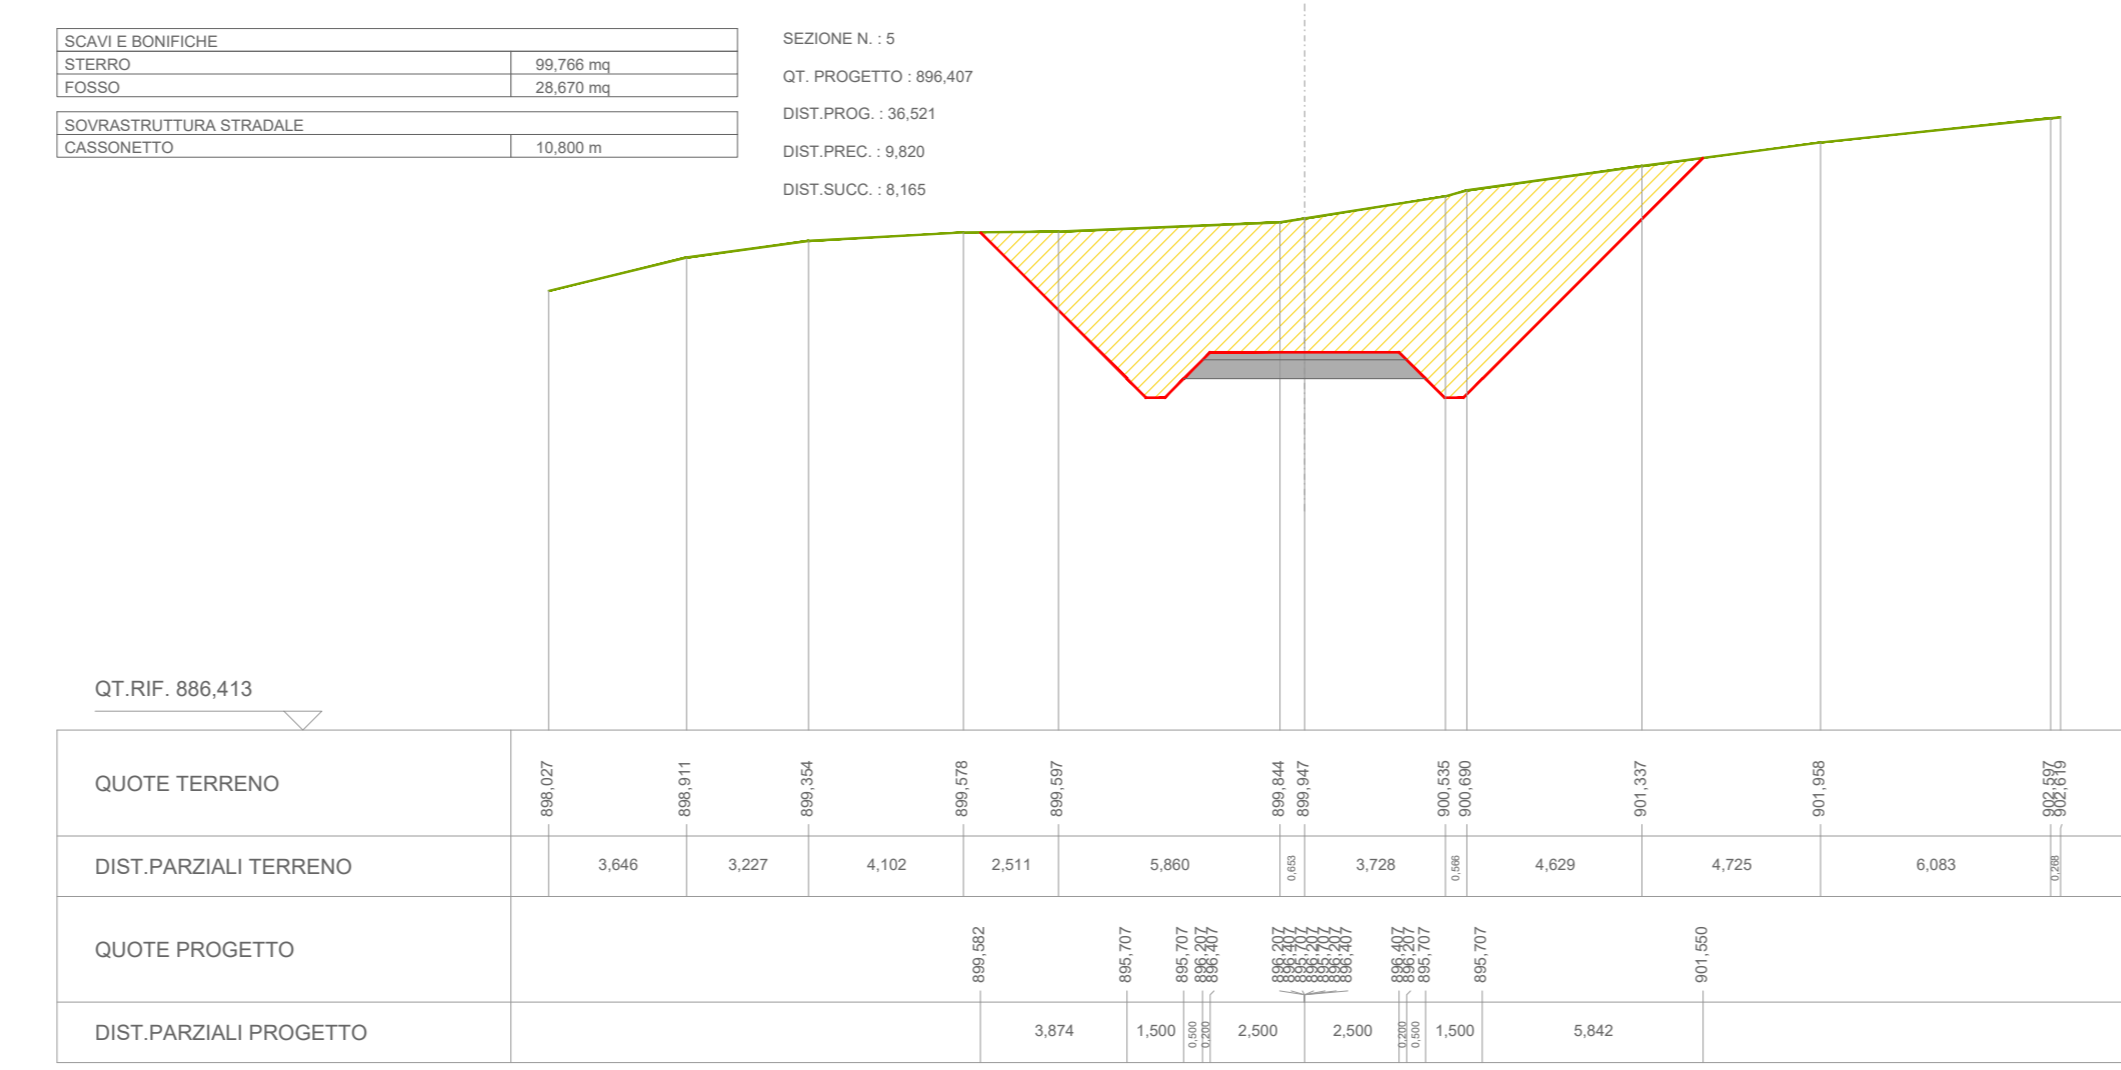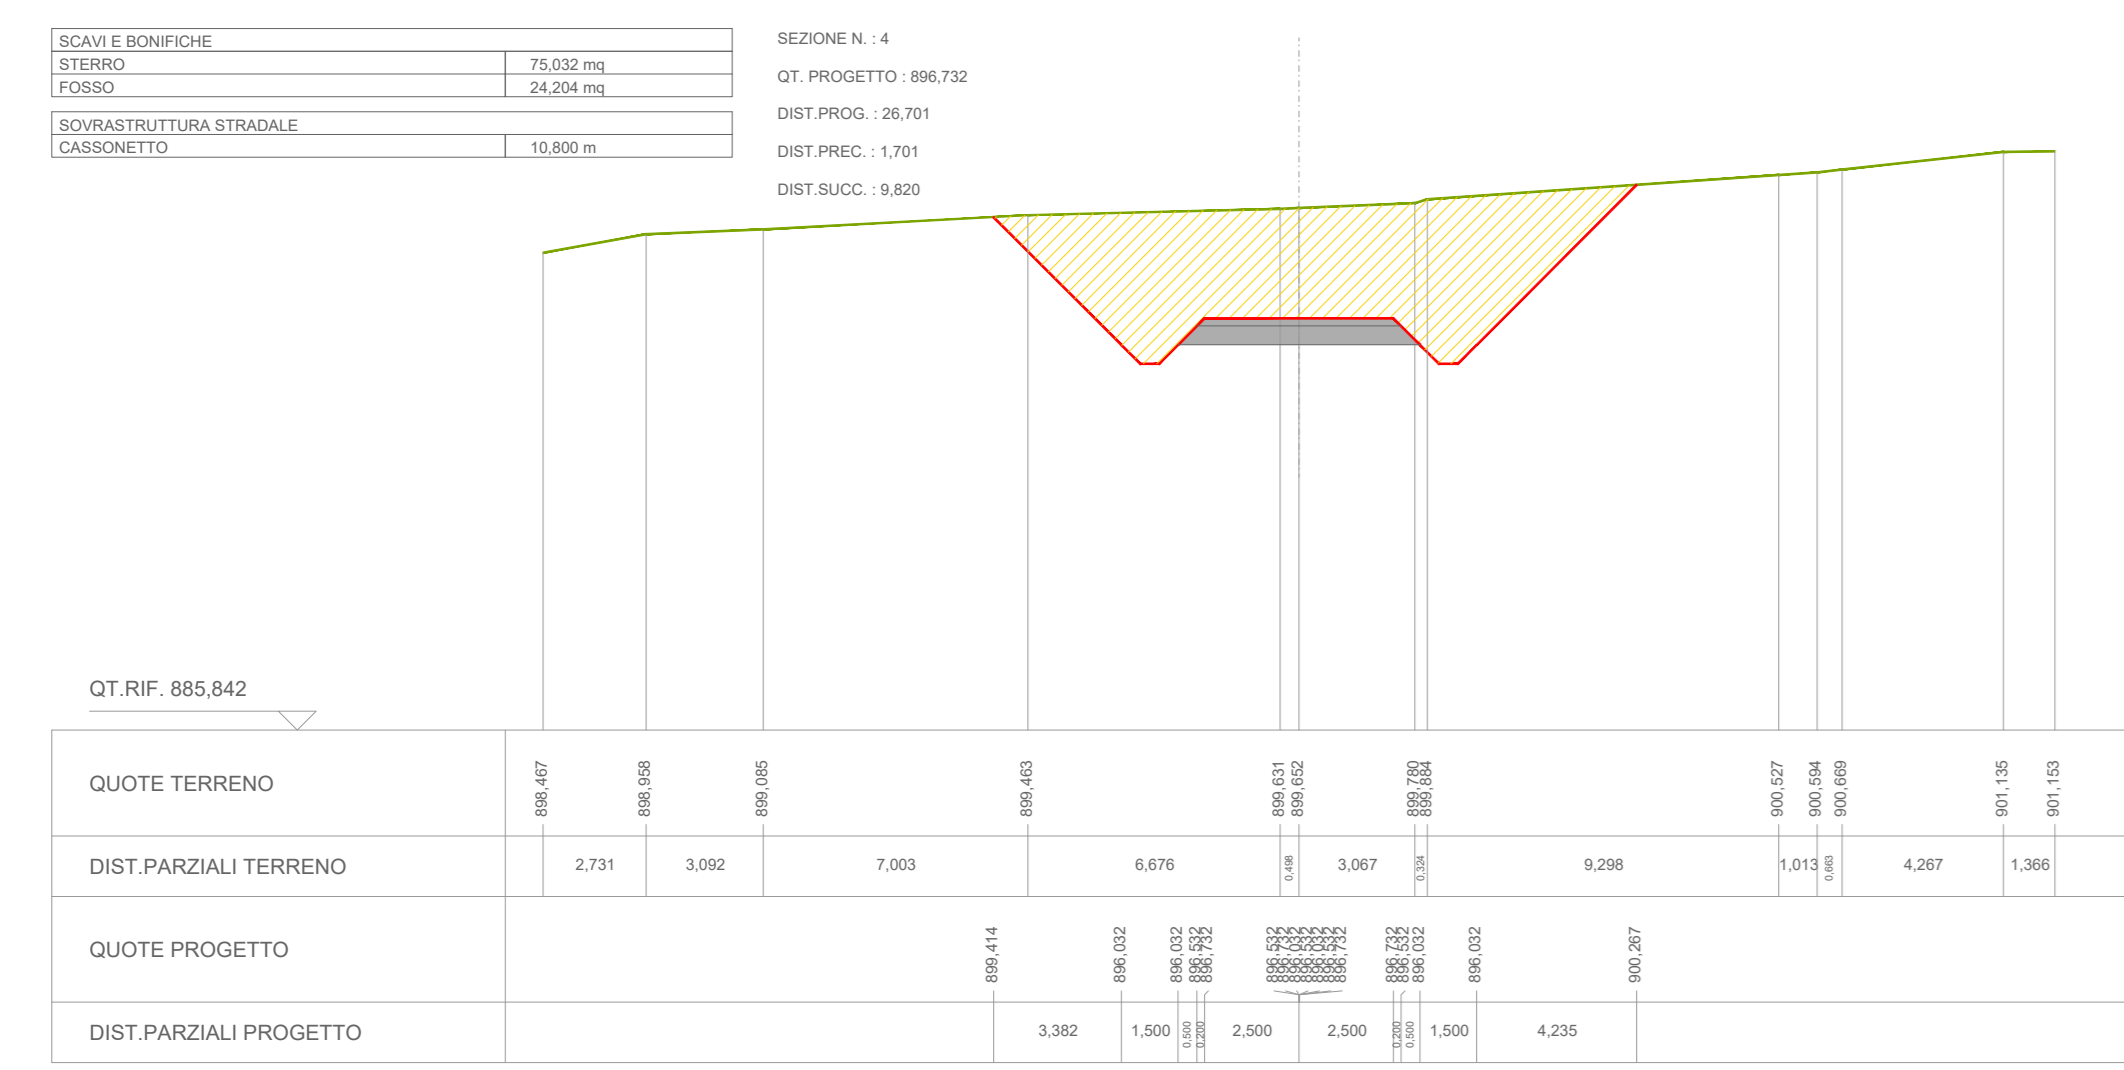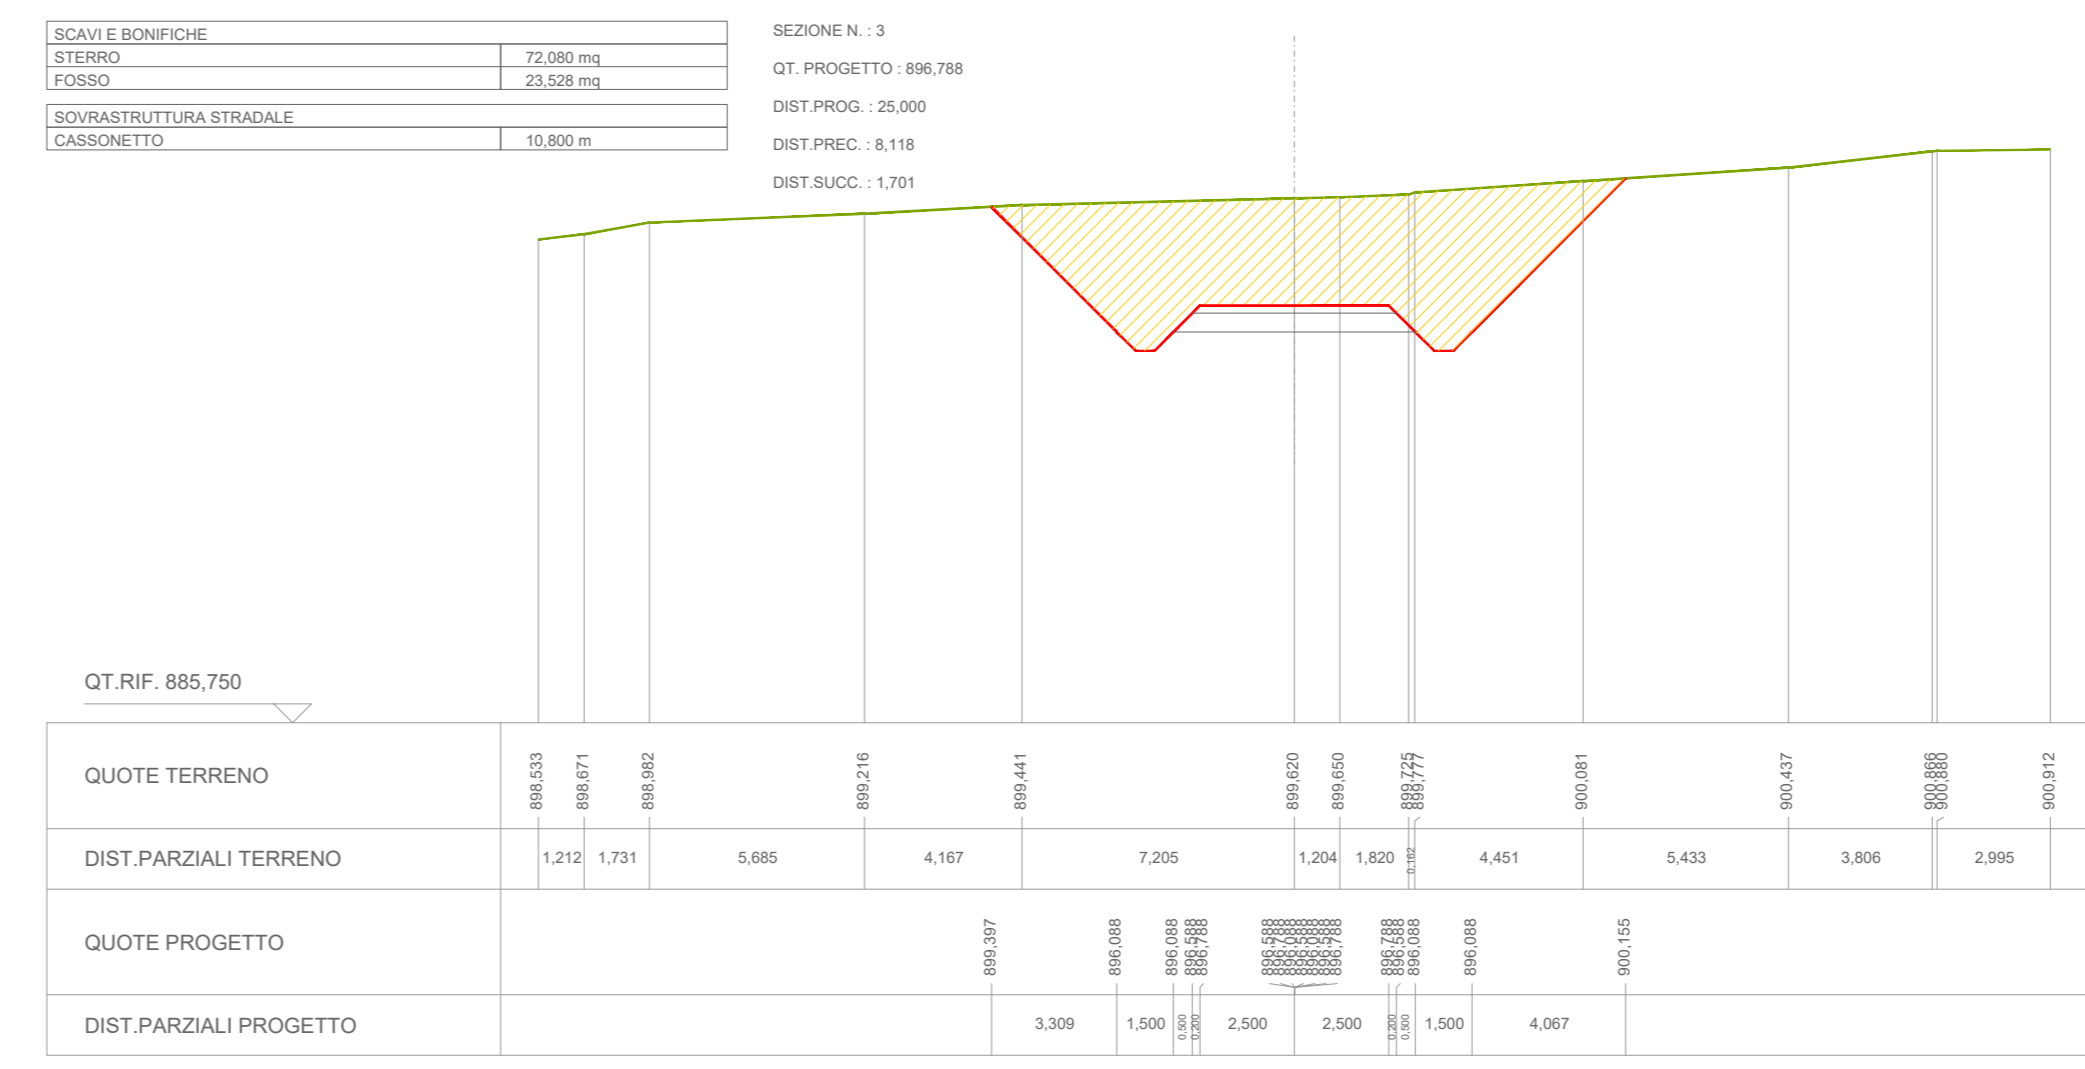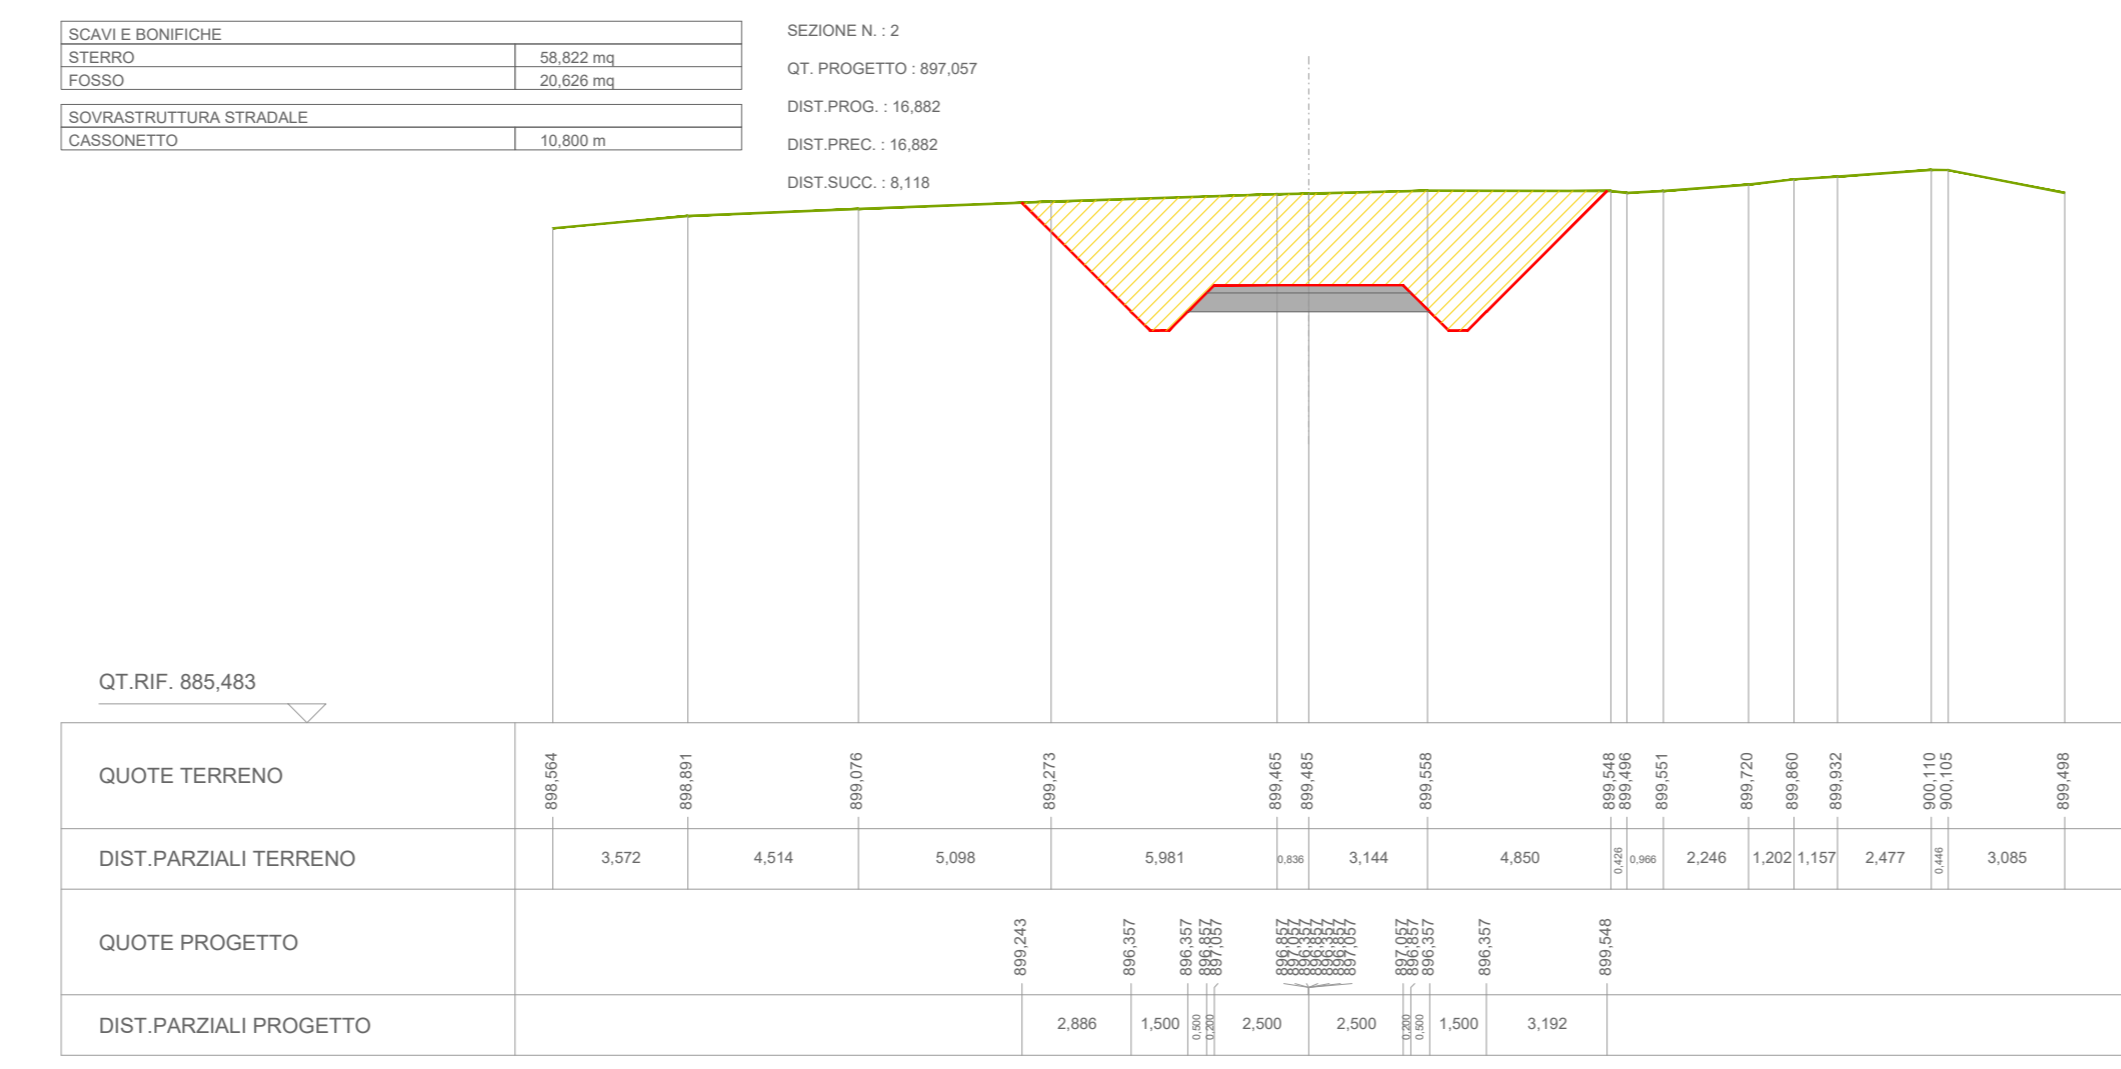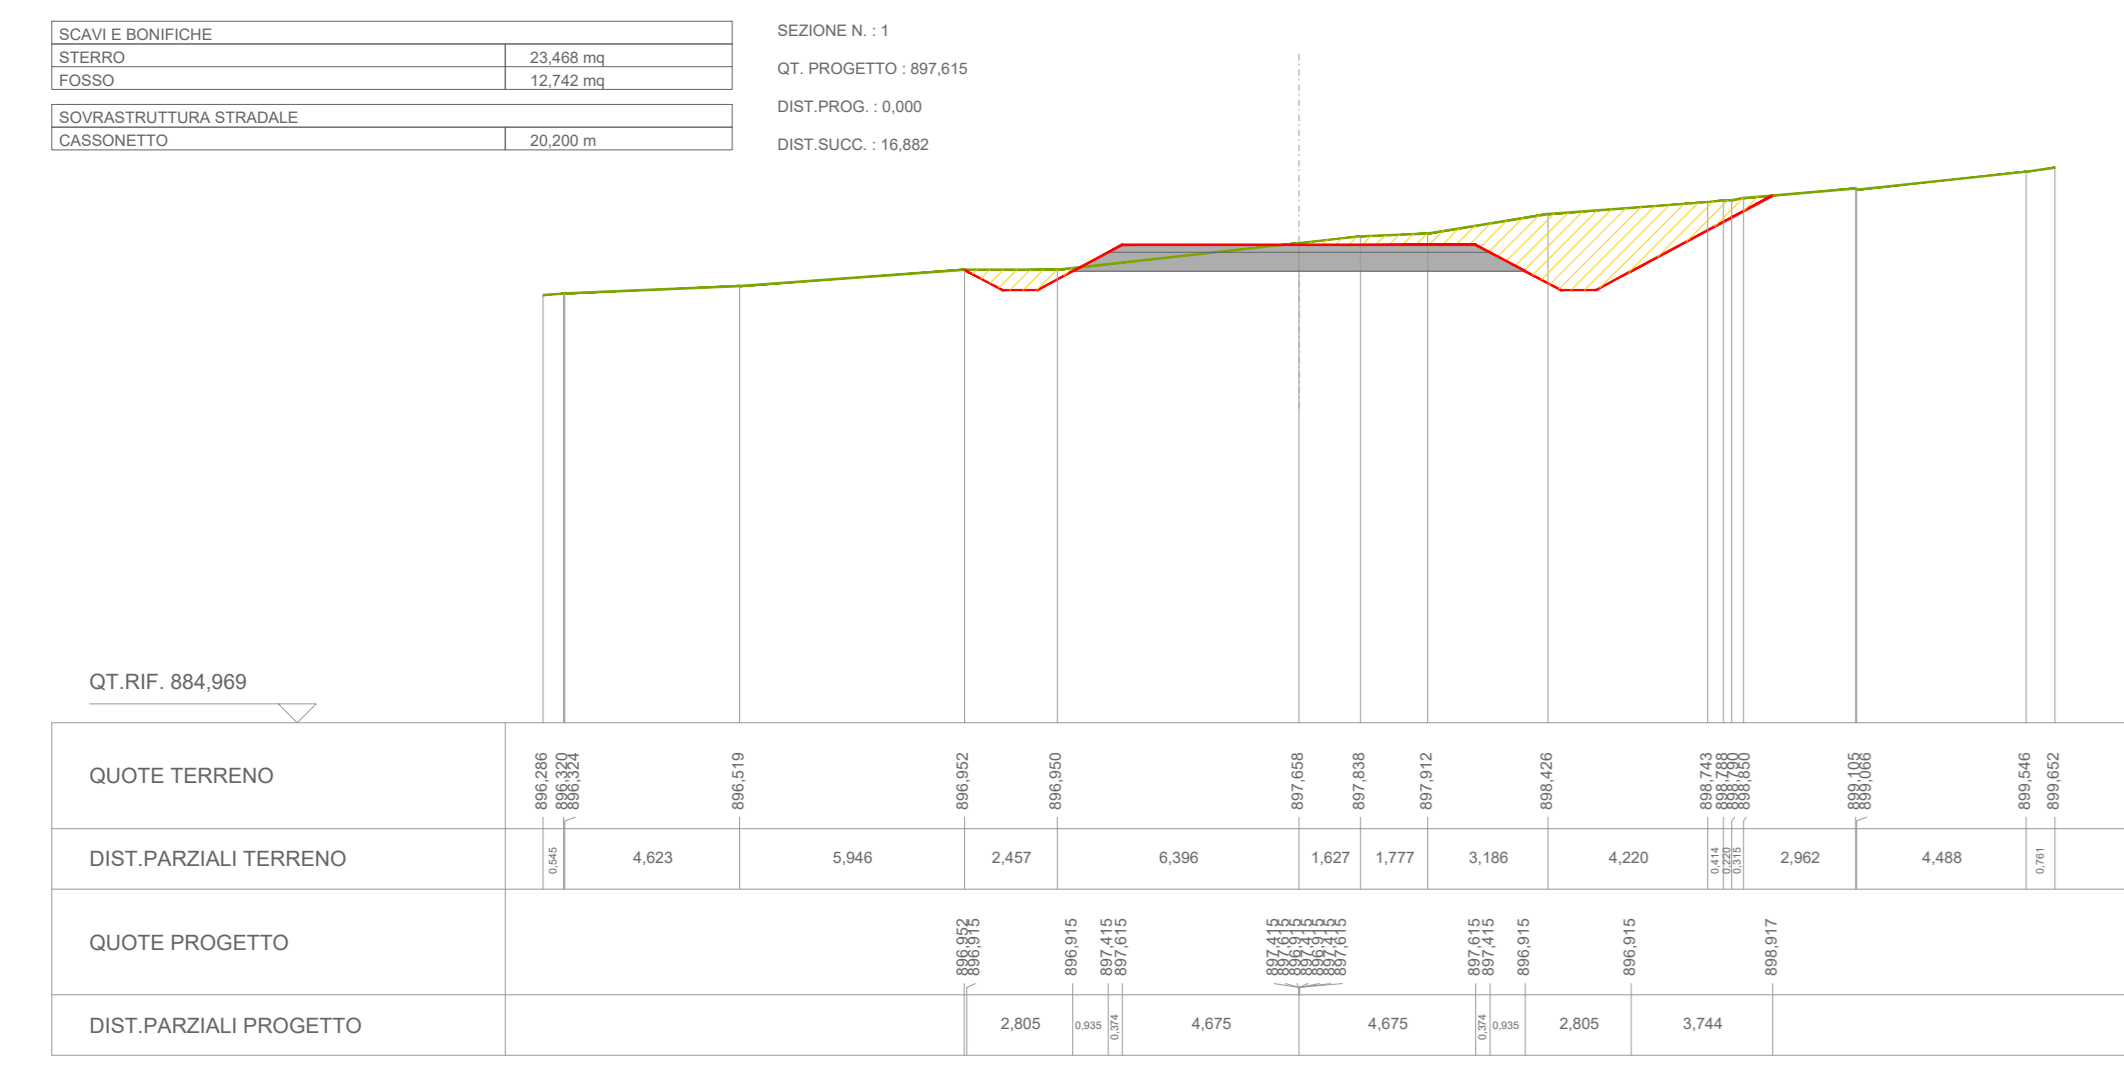

SEZIONI TRASVERSALI STRADA - FASE DI ESERCIZIO - SCALA 1:200

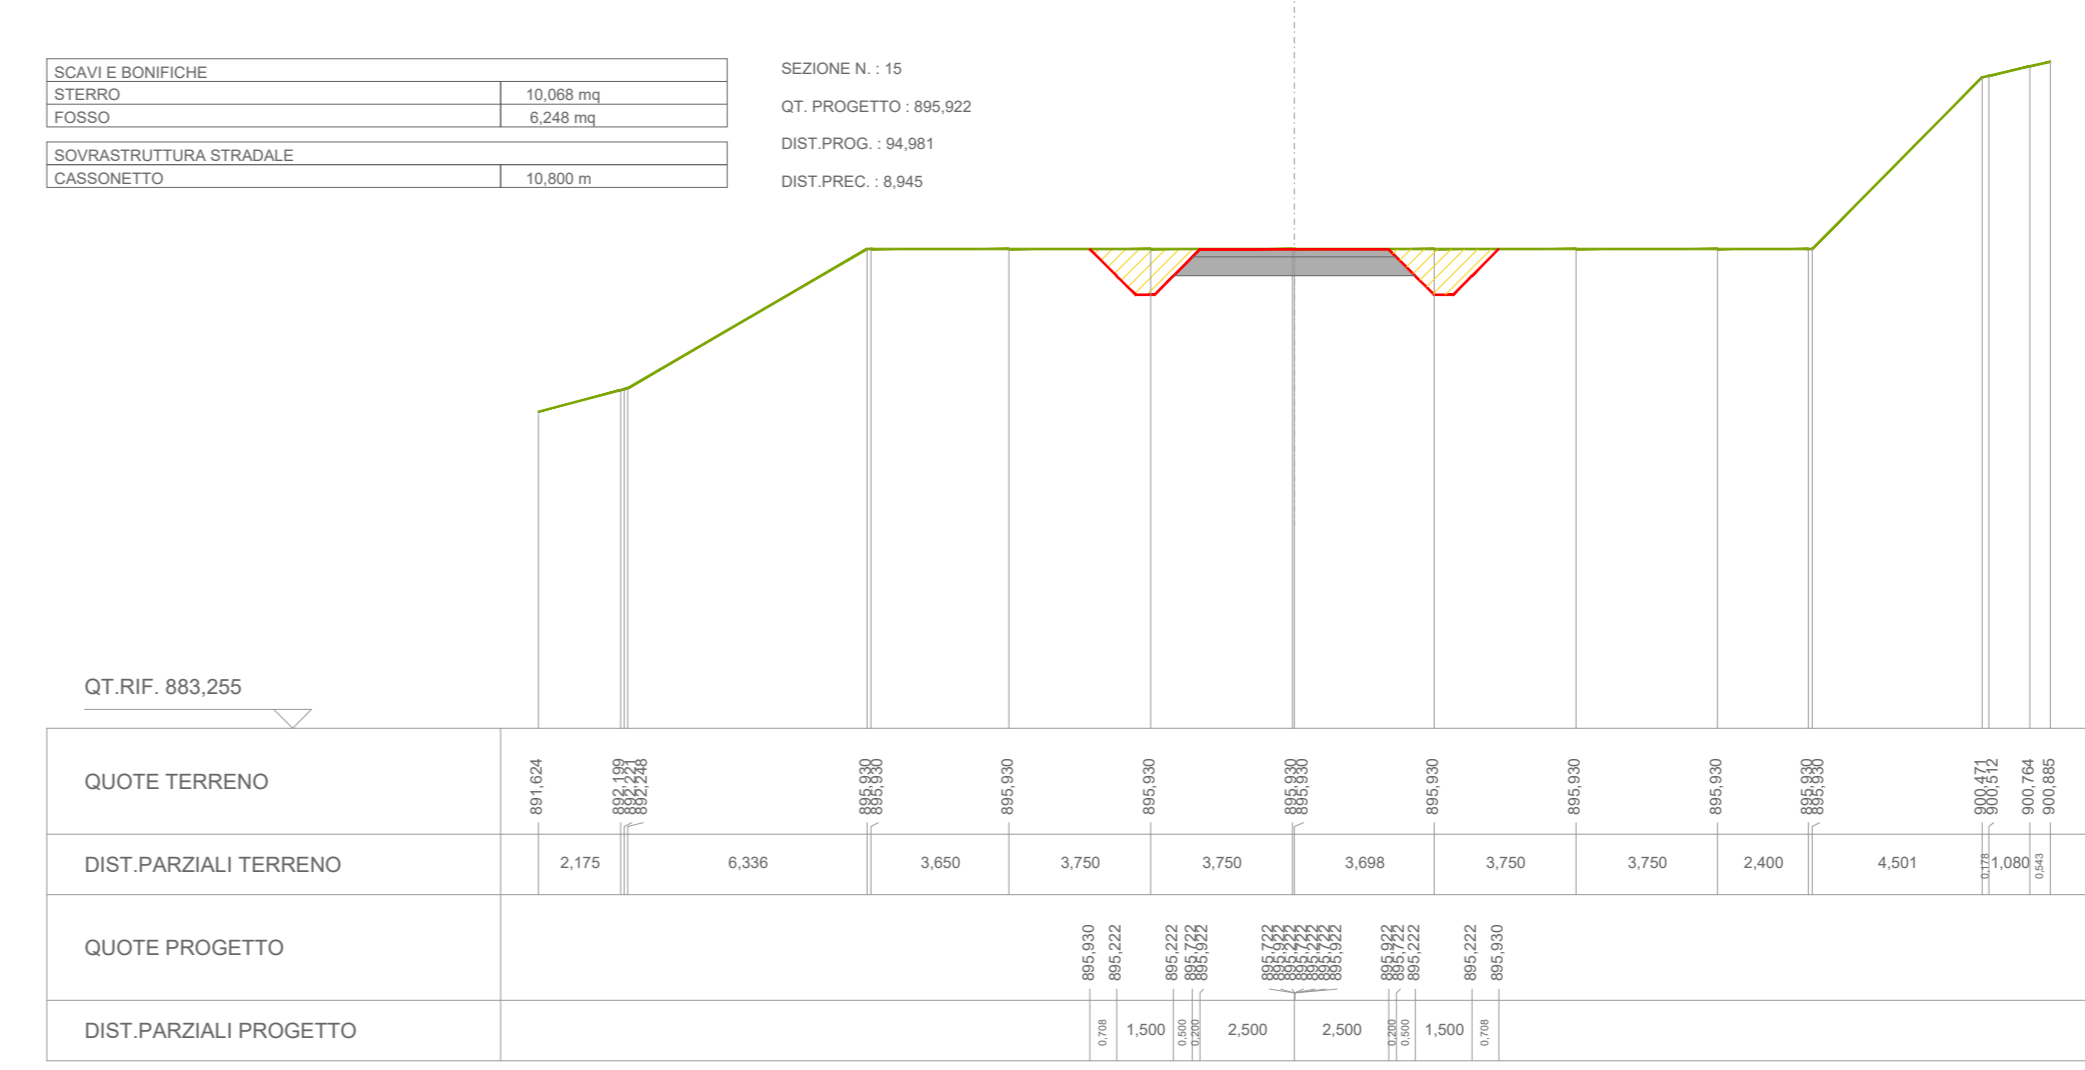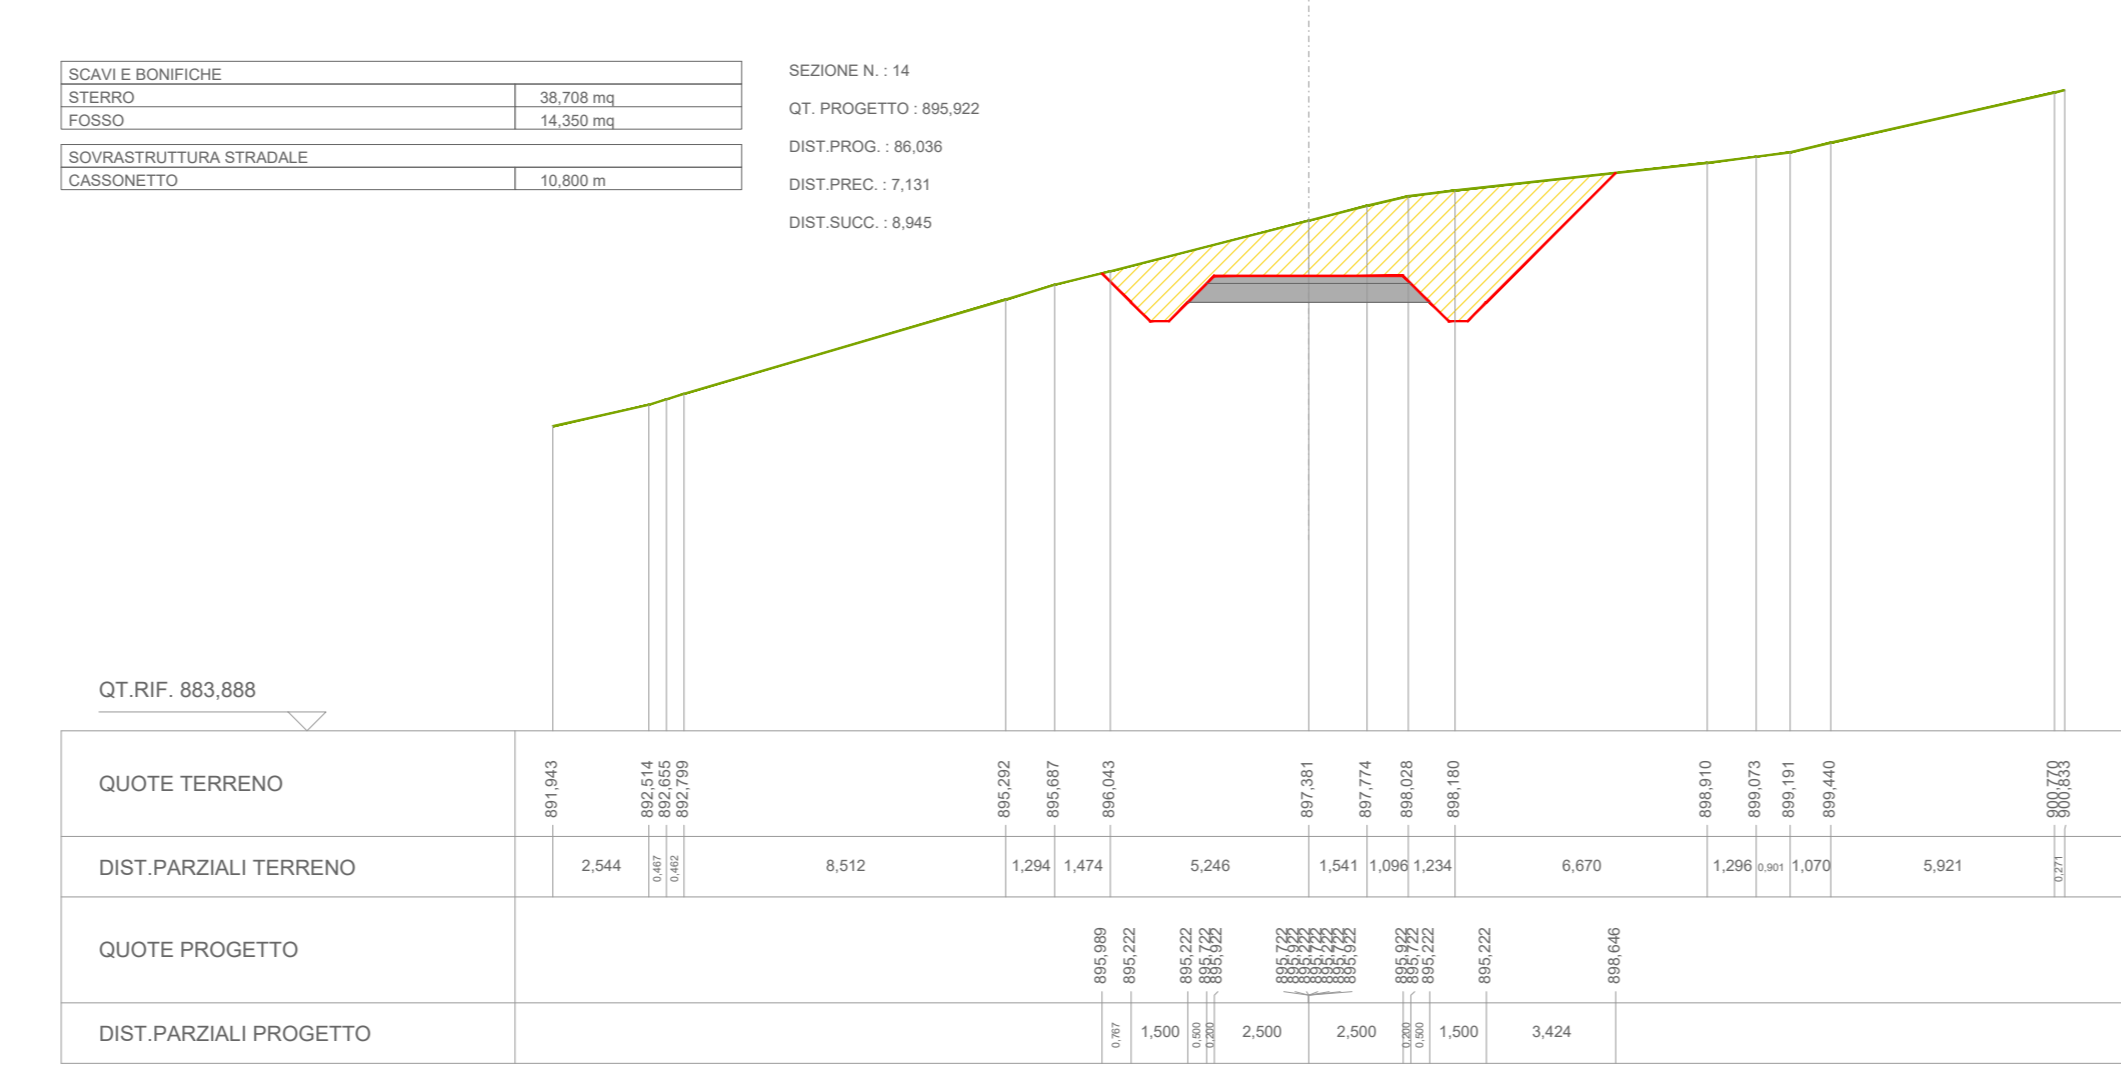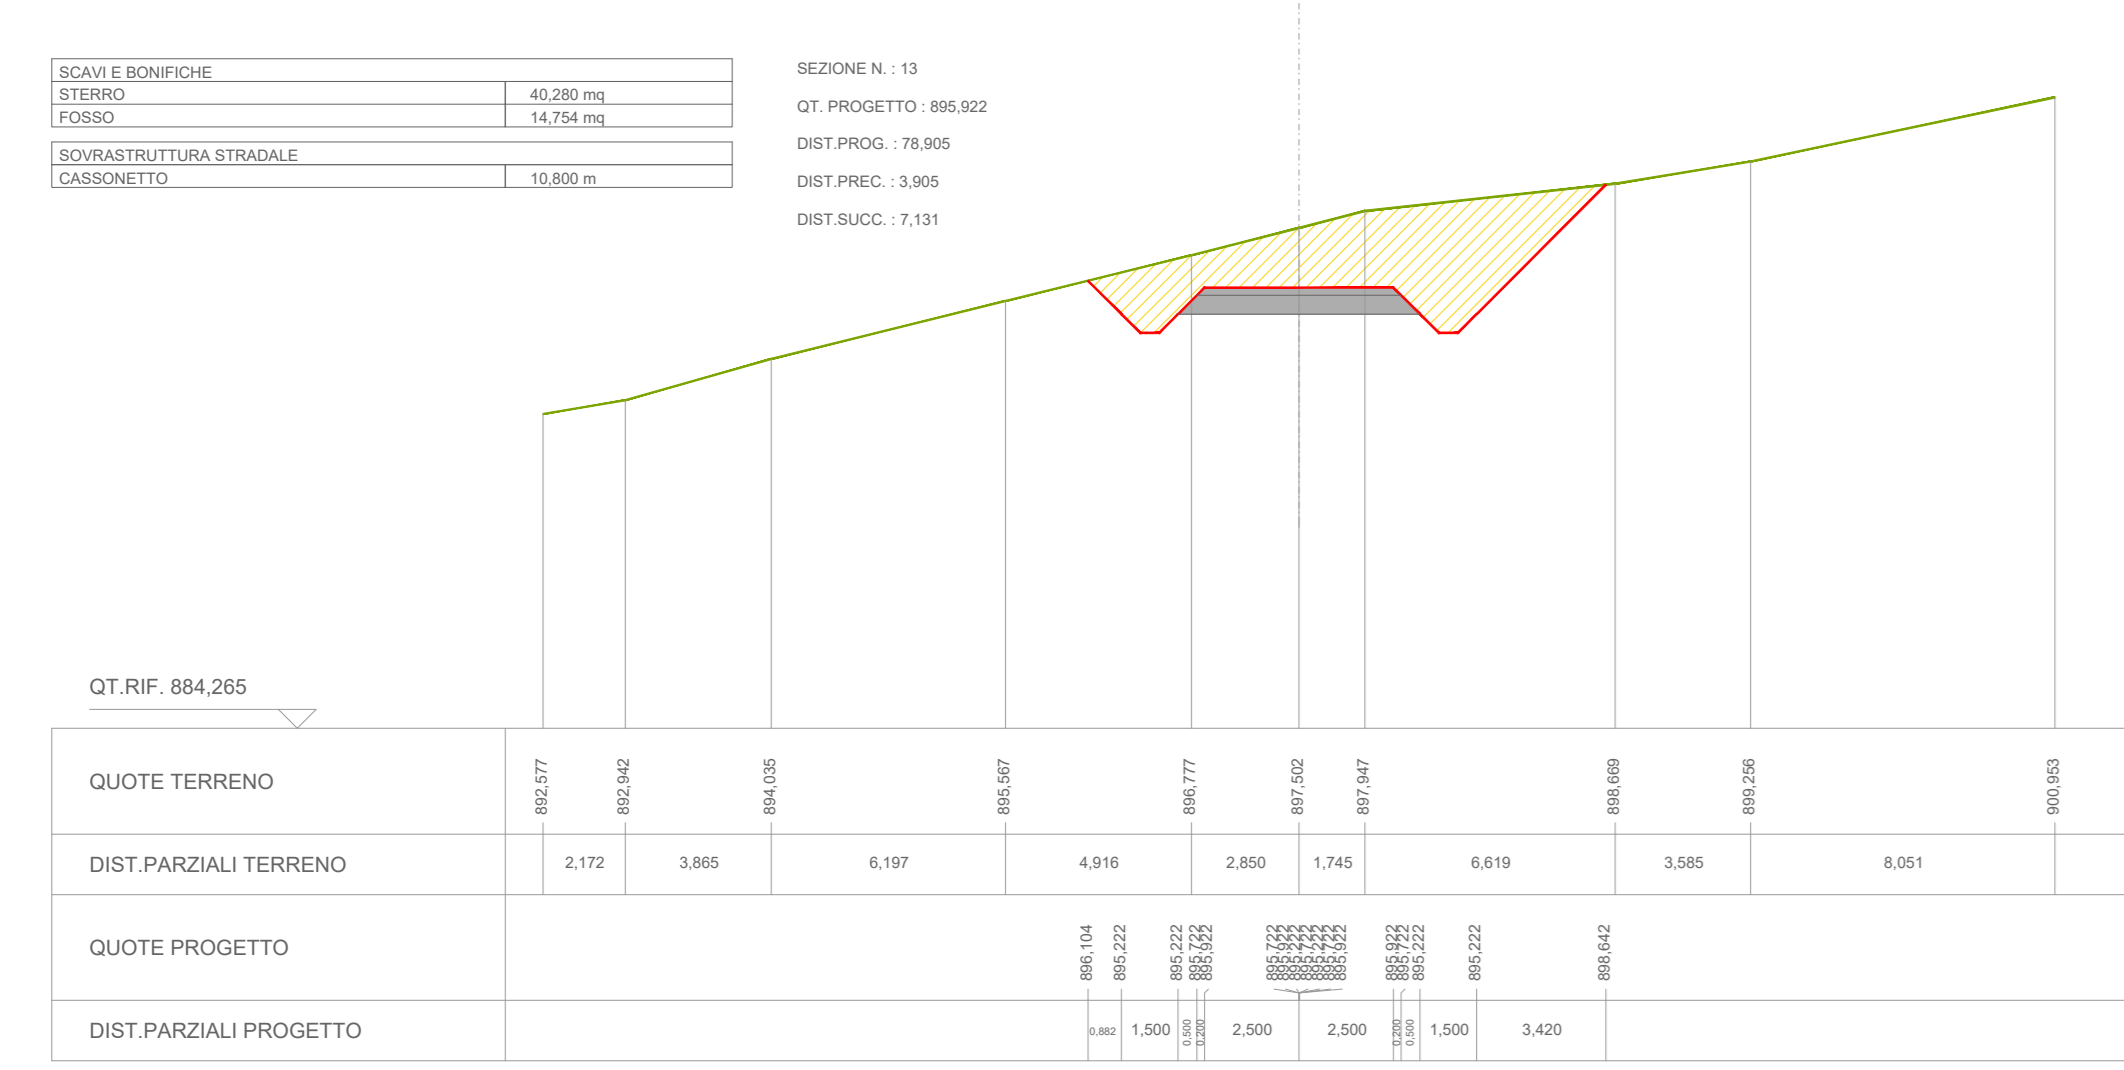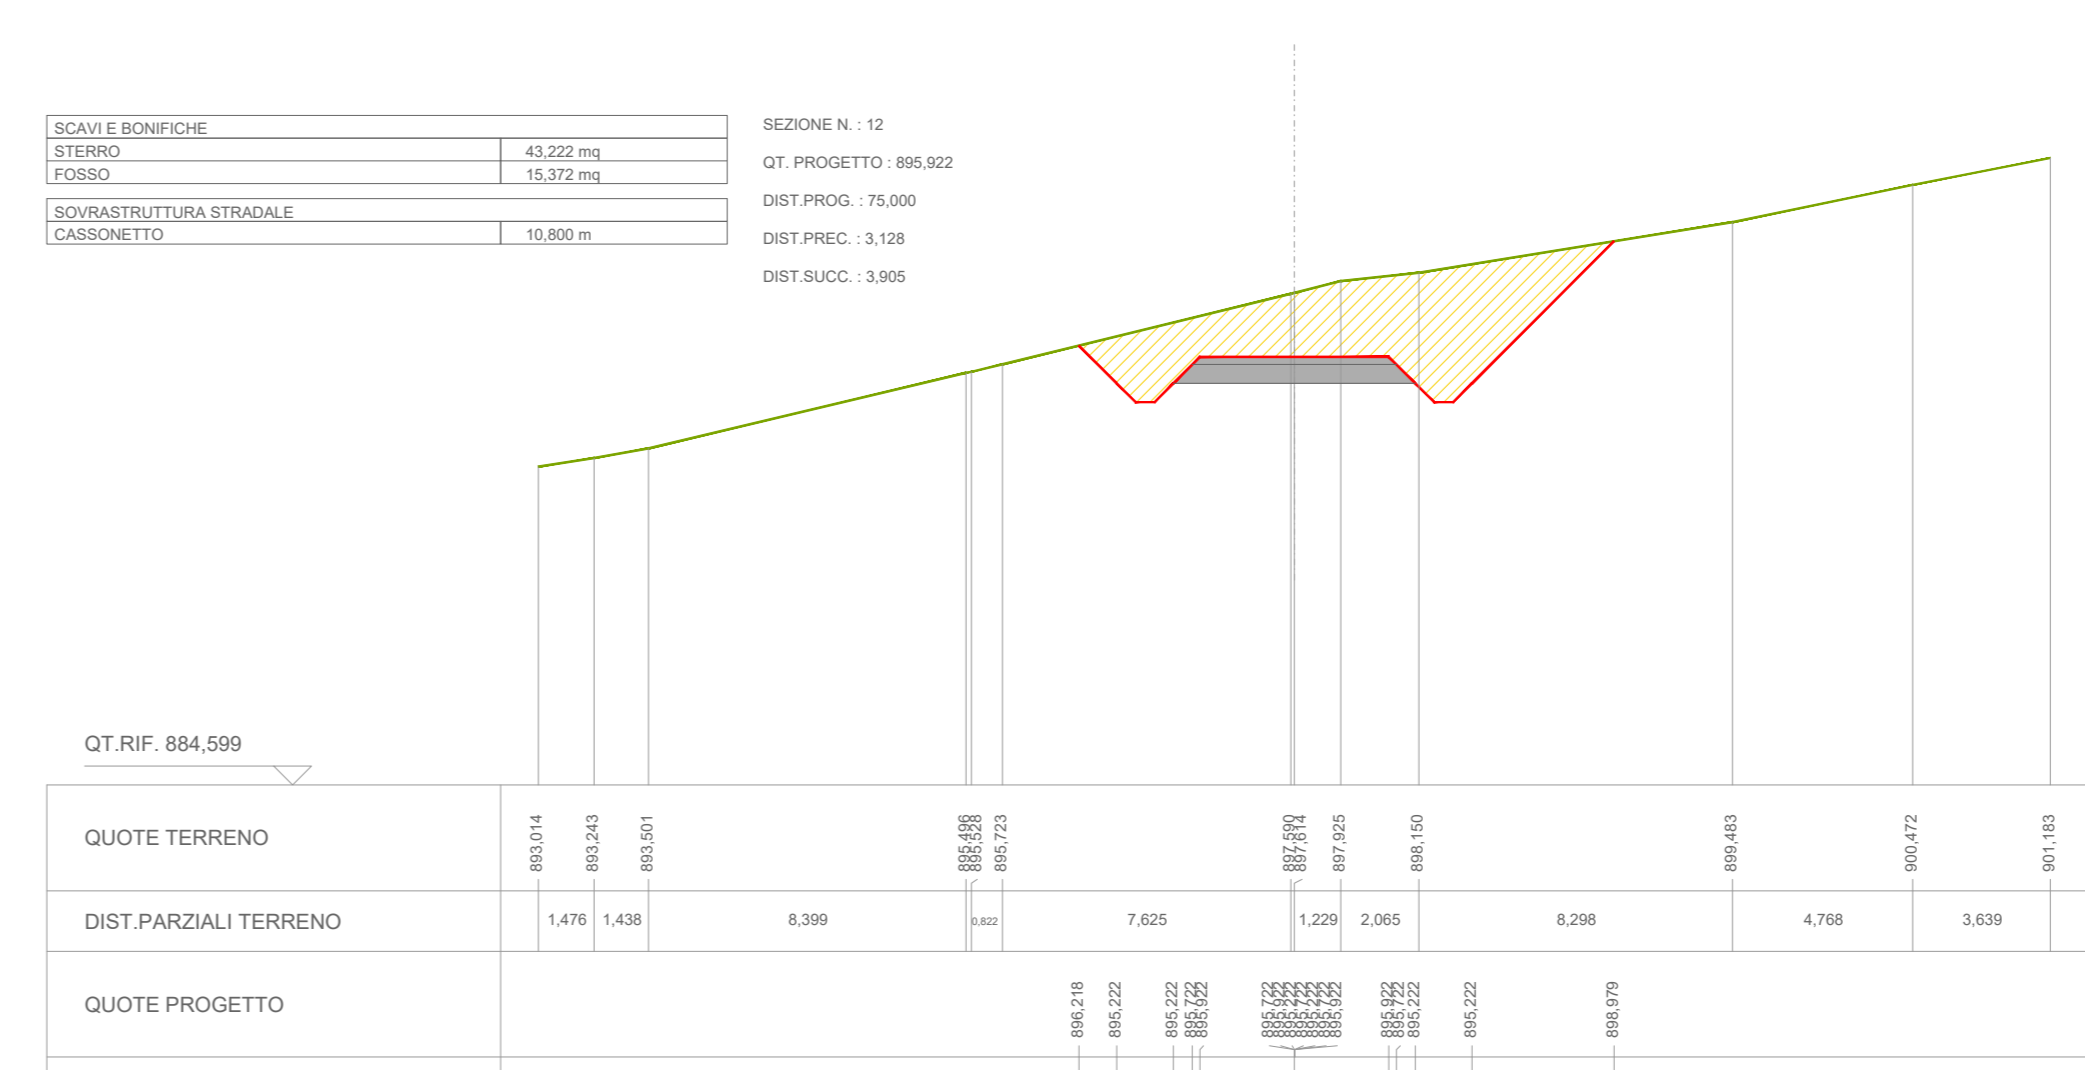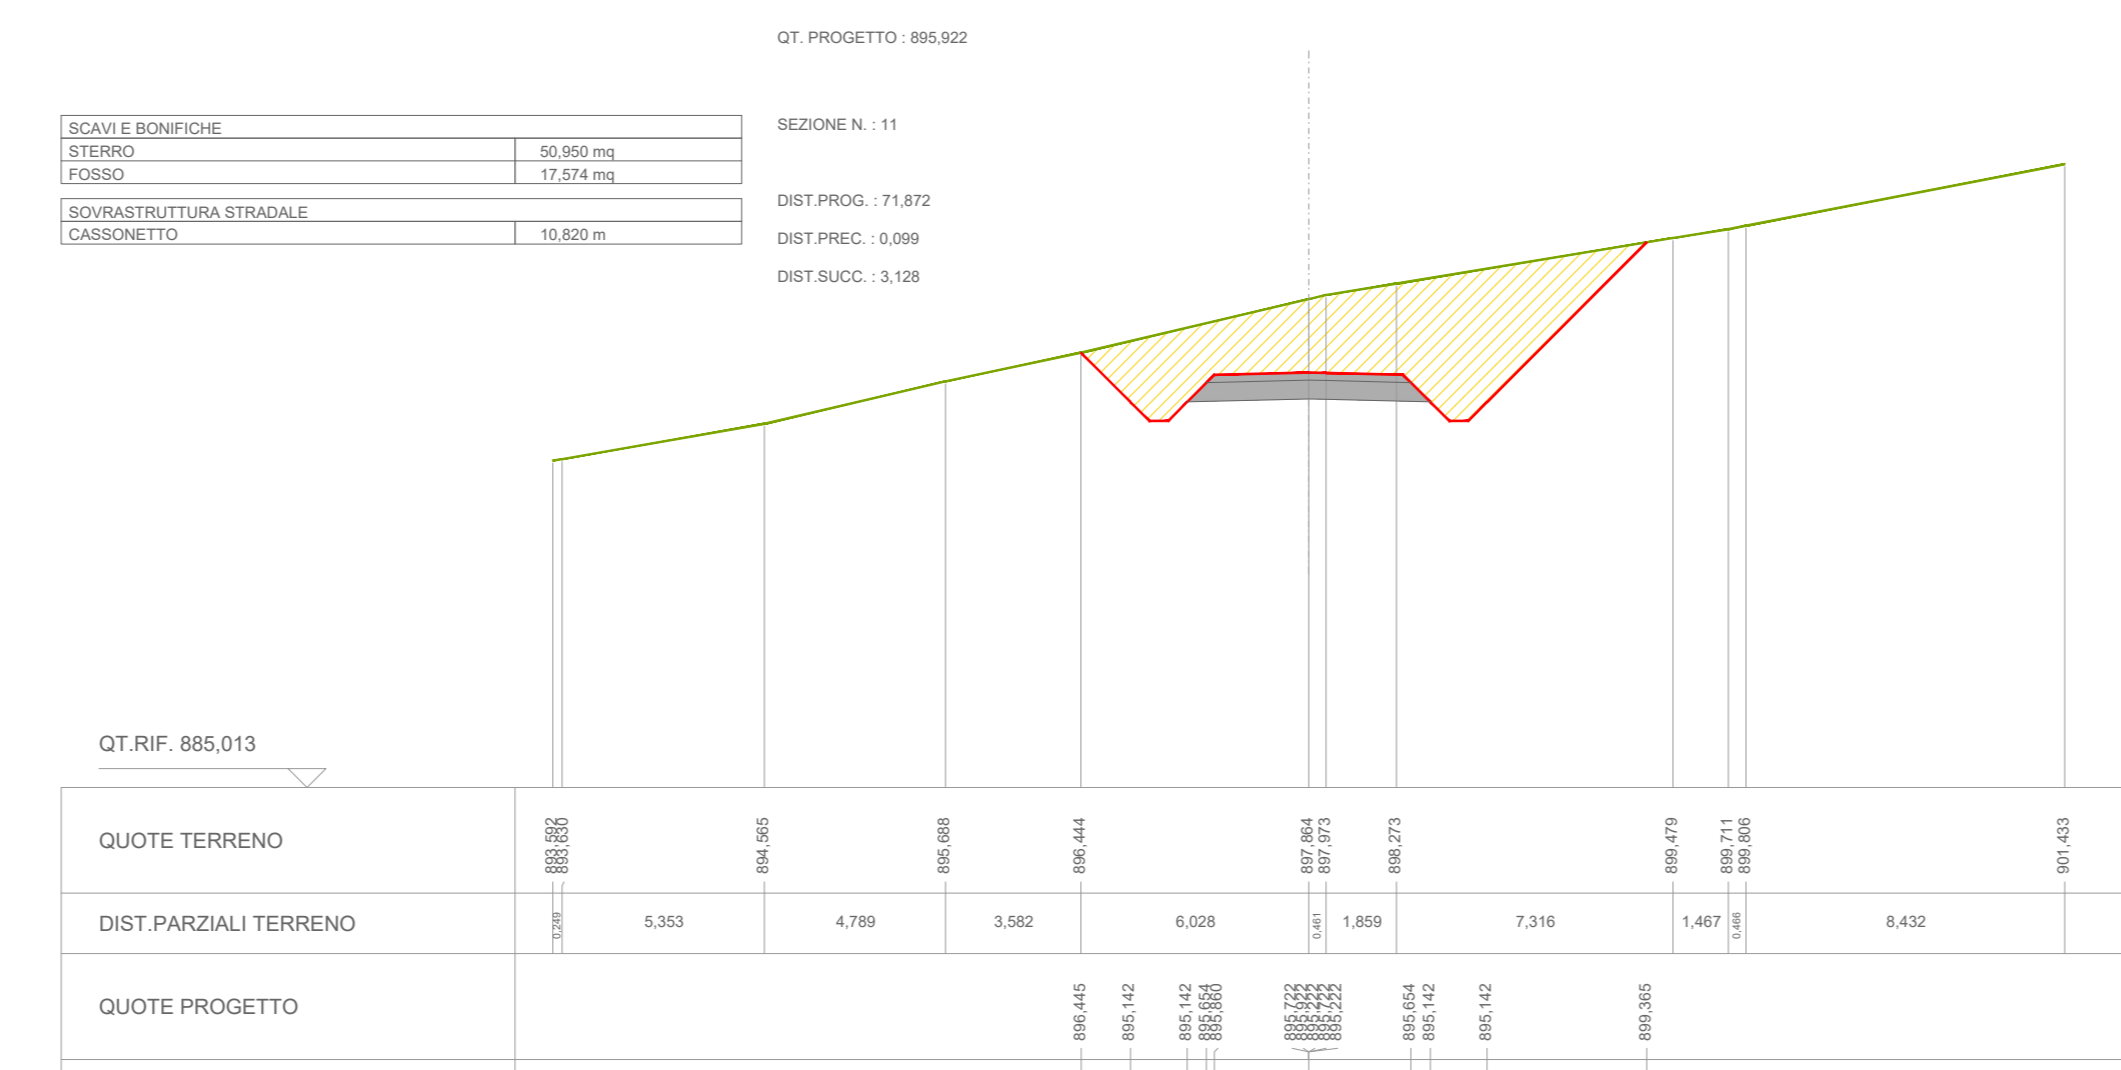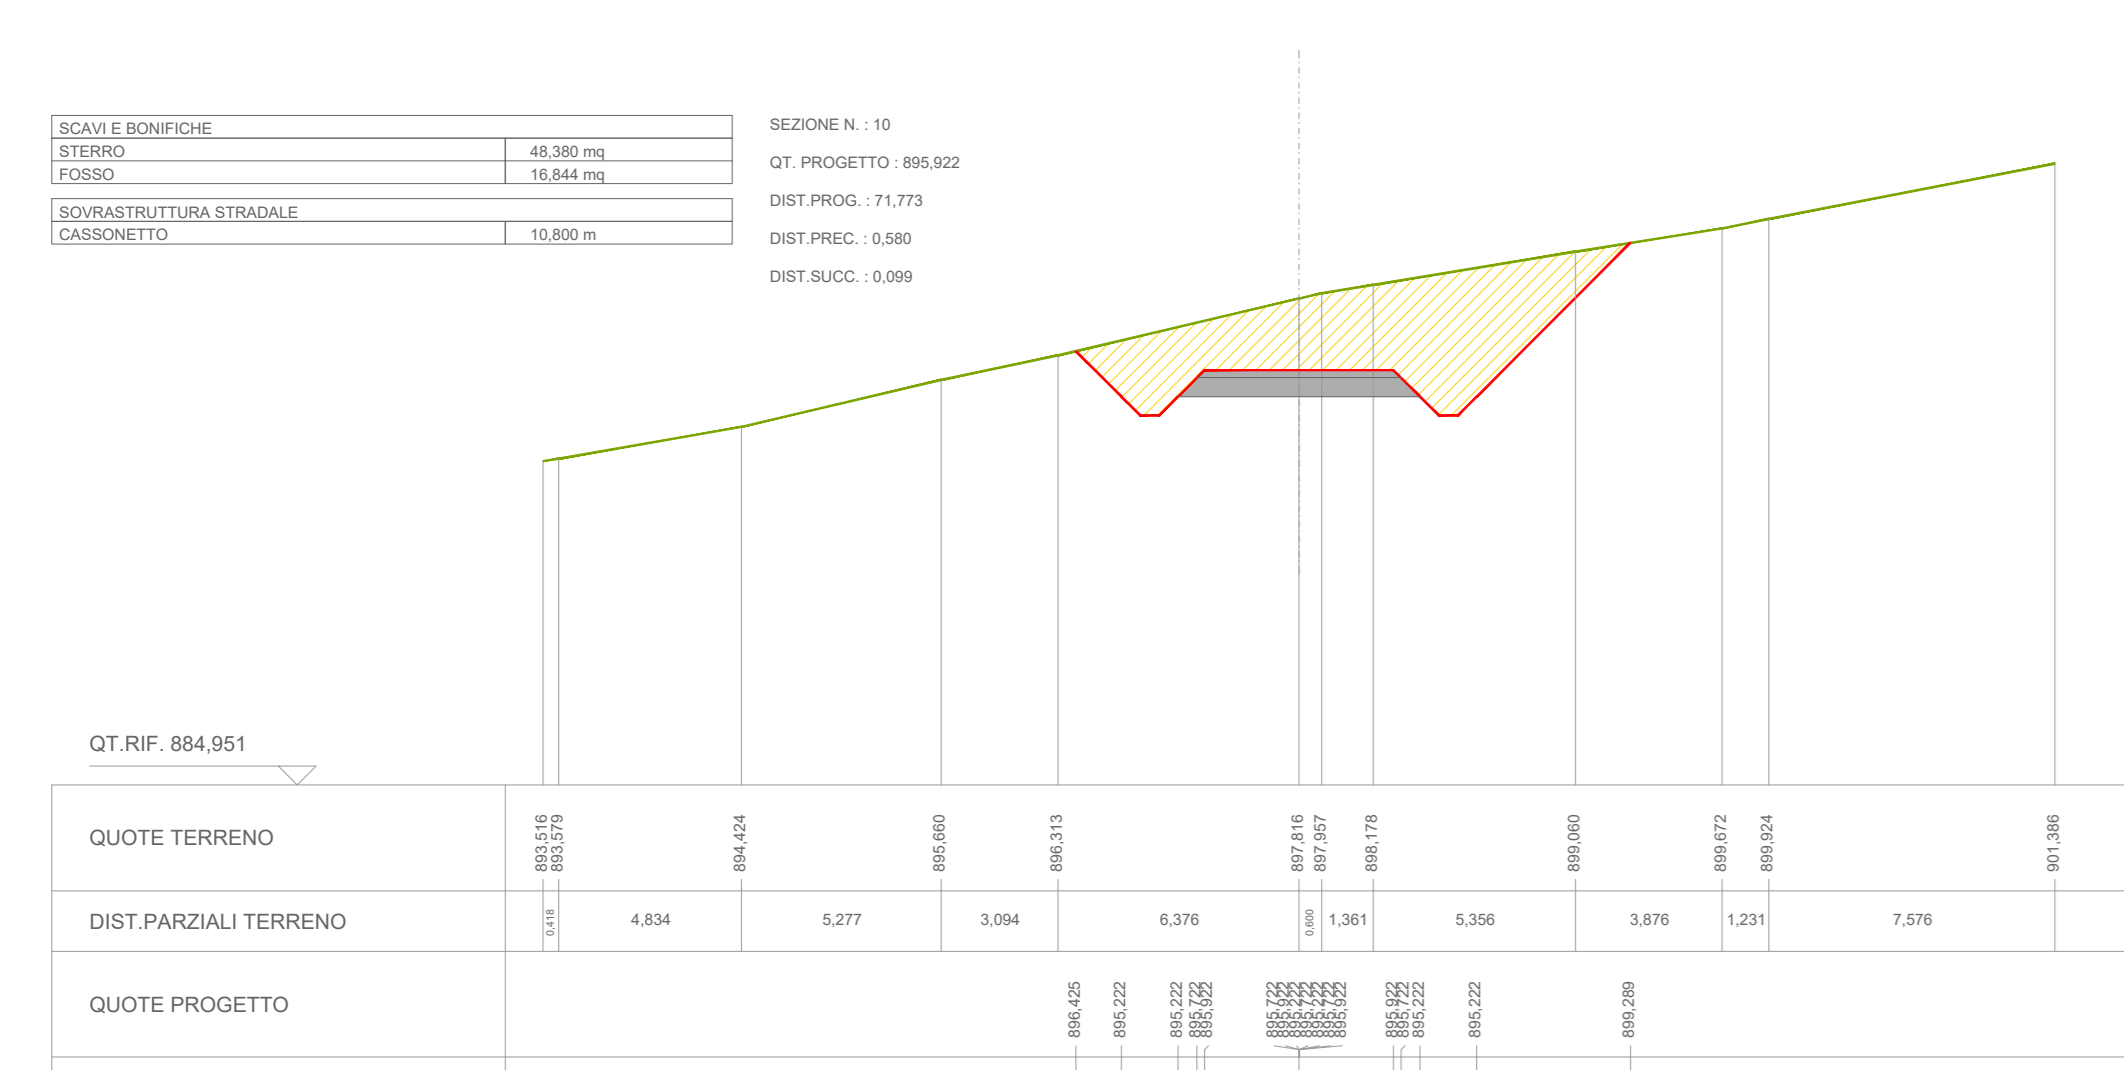

Regione: Sicilia
Provincia: Palermo
Comune: Alia, Sclafani Bagni, Valledolmo
Località: Serra Tignino - Serra Cavero

Rifacimento dell'esistente impianto eolico di "Alia Sclafani"
Progetto Definitivo

Titolo:
Planimetria, profilo e sezioni della piazzola, strada e fondazione RAL07

CODICE ELABORATO GRAFICO
IT / EOL / E-REAL / PDF / C / PS / 062 - a

Visti / Timbri:

--	--	--	--

Note:

REVISIONI					
Data	Rev.	Descrizione revisioni	Elaborato	Controllato	Approvato

Generato 2024 a 0 EMISSIONE F. MONTENAPOLI F. MONTENAPOLI G. GRAVISA

<p>AGIA AMBIENTE ITALIA S.p.A. Sede legale: 01121 - Terni (TR) Corso Venezia, 24 Sede operativa: 63008 - Pinerolo (TV) Via Sesto, 70 T +39 011 95 79 211 FAC. 0434 5050000 www.asja.energy</p>	<p>GLOREN s.r.l. I - 75030 - Pinerolo (TV) Via F. Patti, 40 T +39 0435 19 75 109 E info@gloren.it</p>
--	---