

Elenco dei Centri e Nuclei Storici entro i 6 km dagli aerogeneratori in progetto

Id.	tipo	Nome	Comune	Dist. km
47	centri storici	Alia	Alia	3,45
51	centri storici	Valledolmo	Valledolmo	2,28

Elenco dei Siti Archeologici entro i 6 km dagli aerogeneratori in progetto

Id.	Località	Comune (Prov.)	Descrizione	Dist. km
1246	Pizzo Sampieri	Sclafani Bagni (PA)	Abitato greco	4,61
1305	C.da Barbara'	Alia (PA)	Segnalazione tomba romana	2,33

Elenco dei Beni Isolati entro i 6 km dagli aerogeneratori in progetto

Id.	Denominazione	Tipo	classe	comune	Dist. km
6-27	Bevaio del Bosco	abbeveratoio	D5	Alia	3,33
6-28	abbeveratoio	D5	Alia	1,96	
6-29	abbeveratoio	D5	Alia	2,79	
6-30	Alia (di)	cimitero	B3	Alia	3,06
6-31	Porcheria (la)	fattoria	D1	Alia	2,88
6-35	abbeveratoio	D5	Caccamo	5,76	
6-72	Curliadi	abbeveratoio	D5	Castronuovo di Sicilia	5,26
6-75	abbeveratoio	D5	Castronuovo di Sicilia	5,24	
6-181	Acquagrande	abbeveratoio	D5	Sclafani Bagni	5,23
6-189	abbeveratoio	D5	Sclafani Bagni	5,77	
6-190	abbeveratoio	D5	Sclafani Bagni	4,56	
6-192	abbeveratoio	D5	Sclafani Bagni	1,19	
6-193	abbeveratoio	D5	Sclafani Bagni	2,14	
6-194	abbeveratoio	D5	Sclafani Bagni	3,71	
6-195	Carponeo	casa	D1	Sclafani Bagni	5,88
6-197	Cassaro (I)	fattoria	D1	Sclafani Bagni	1,19
6-198	Fontana Murata	fattoria	D1	Sclafani Bagni	4,31
6-204	Regaleali	masseria	D1	Sclafani Bagni	4,59
6-205	Rovittello	masseria	D1	Sclafani Bagni	5,89
6-209	Larini	mulino (ad acqua)	D4	Sclafani Bagni	5,19
6-215	Valledolmo (di)	cimitero	B3	Valledolmo	1,24
6-216	Mandanuova	mulino (ad acqua)	D4	Valledolmo	4,89

Layout Proposta in Progetto

- Aerogeneratori in progetto
- Cavidotto MT
- Stazione elettrica Utente (esistente)
- Stazione RTN 'Alia' (esistente)
- Area di Impianto (fase di Esercizio)
- Piazzola di Esercizio
- Anemometro d'Impianto
- Nuove strade in progetto o da adeguare

Legenda




P.T.P.R. - Provincia di Palermo
 COMPONENTI DEL SISTEMA ANTROPICO
 Sistema Storico Culturale
 Centri Storici
 Centri storici
 Siti archeologici
 Insempiamenti: necropoli
 Insempiamenti: abitazioni in grotta
 Beni Isolati
 B3 - Cimiteri, ossari
 D1 - Aziende, bagli, casali, cortili, fattorie, fondi, casene, masserie, robbe rurali
 D5 - Abbeveratoi, cisterne, fontane, gebbie, norie o serie, pozzi, vasche
 Aree di interesse archeologico
 Viabilità Storica (Regie Trazzere)
 COMPONENTI DEL SISTEMA NATURALE
 Sottosistema abiotico
 Cime
 Aree a Rischio
 Faglia
 Forme dei Rilievi
 Crinali
 Orli di Scarpa
 Selle
 Sottosistema biotico
 Copertura vegetale
 Bosco
 Pascolo, macchia e rupestre
 Vegetazione ripariale
 Componenti idrologiche
 Sorgenti
 Reticolo idrografico
 Paesaggio Agrario
 La - Laghi artificiali
 Pca - Paesaggio delle colture arboree
 Pcc - Paesaggio delle colture erbacee
 Pmc - Paesaggio dei mosaici culturali
 Po - Paesaggio dell'oliveto
 Pv - Paesaggio dei vigneti

PIANO TERRITORIALE PAESAGGISTICO PROVINCIALE DI CALTANISSETTA
 COMPONENTI DEL SISTEMA ANTROPICO
 Sistema Storico Culturale
 Beni Isolati
 D1 - Aziende, bagli, casali, cortili, fattorie, fondi, casene, masserie, robbe rurali
 Componente viabilità storica (art.18 delle N.d.A.)
 Regie trazzere
 COMPONENTI DEL SISTEMA NATURALE
 Sottosistema abiotico
 Forma dei rilievi
 elementi geomorfologici lineari
 Cinale primario
 Componenti idrologiche
 Reticolo idrografico
 Sottosistema biotico
 Biotibi e geotipi
 copertura vegetale
 Praterie, pascoli, incolti e frutteti abbandonati
 Vegetazione ripariale e arbusteti
 paesaggio agrario
 Paesaggio delle colture erbacee

COMPONENTI DEL SISTEMA NATURALE
 Aree di interesse Comunitario
 ZSC
 ZPS
 Parchi e Riserve
 Riserve
 Parco Sicani
 Parchi

10.000 m dagli aerogeneratori in progetto (buffer)
 Layout Proposta in Progetto
 Aerogeneratori in progetto
 Cavidotto MT

Regione: Sicilia
 Provincia: Palermo
 Comune: Alia, Sclafani Bagni, Valledolmo
 Località: Serra Tignino - Serra Cavero
 Rifacimento dell'esistente impianto eolico di "Alia Sclafani"
 Progetto Definitivo
 Titolo: arta del Sistema Antropico e Naturale su C.T.R. 1:10.000
 CODICE ELABORATO GRAFICO

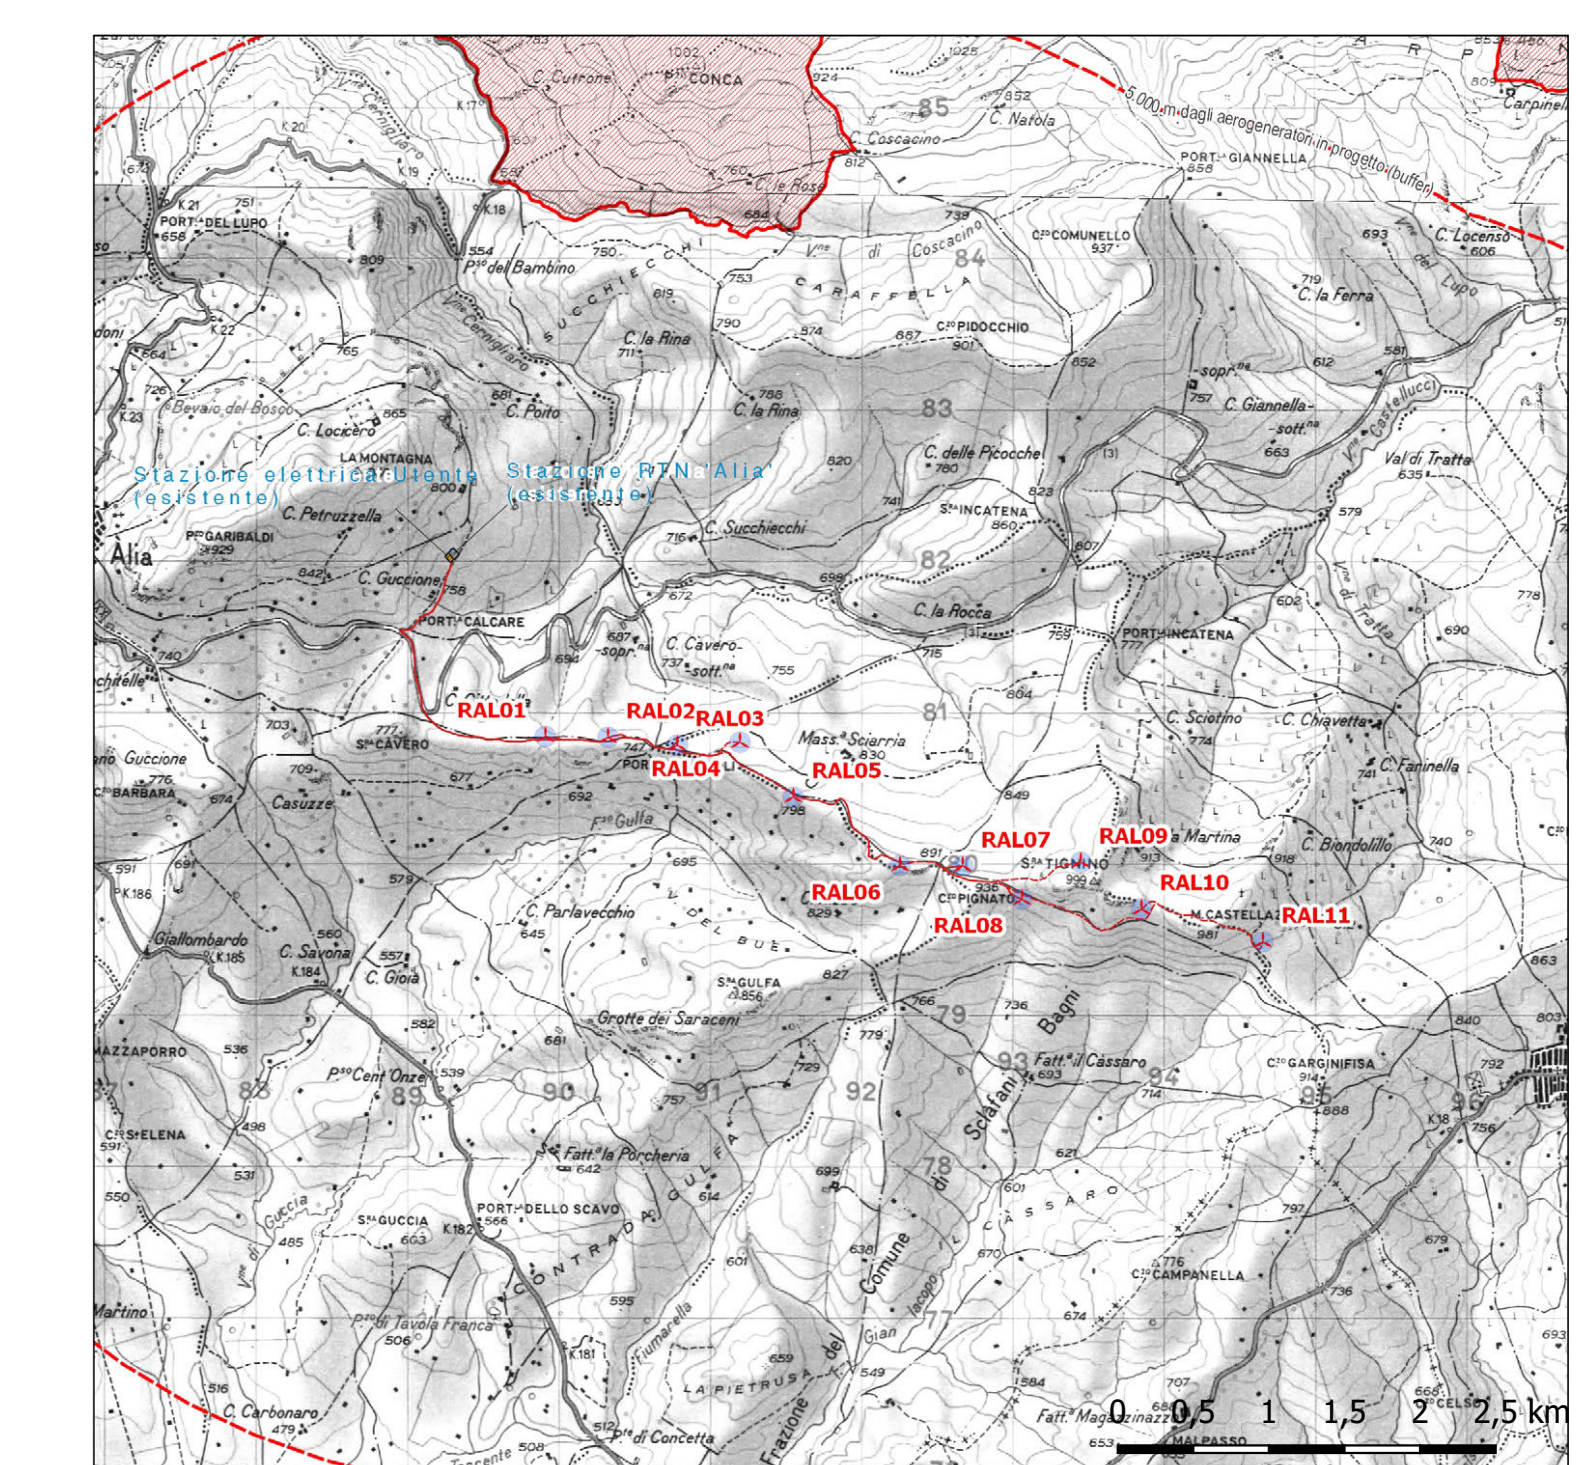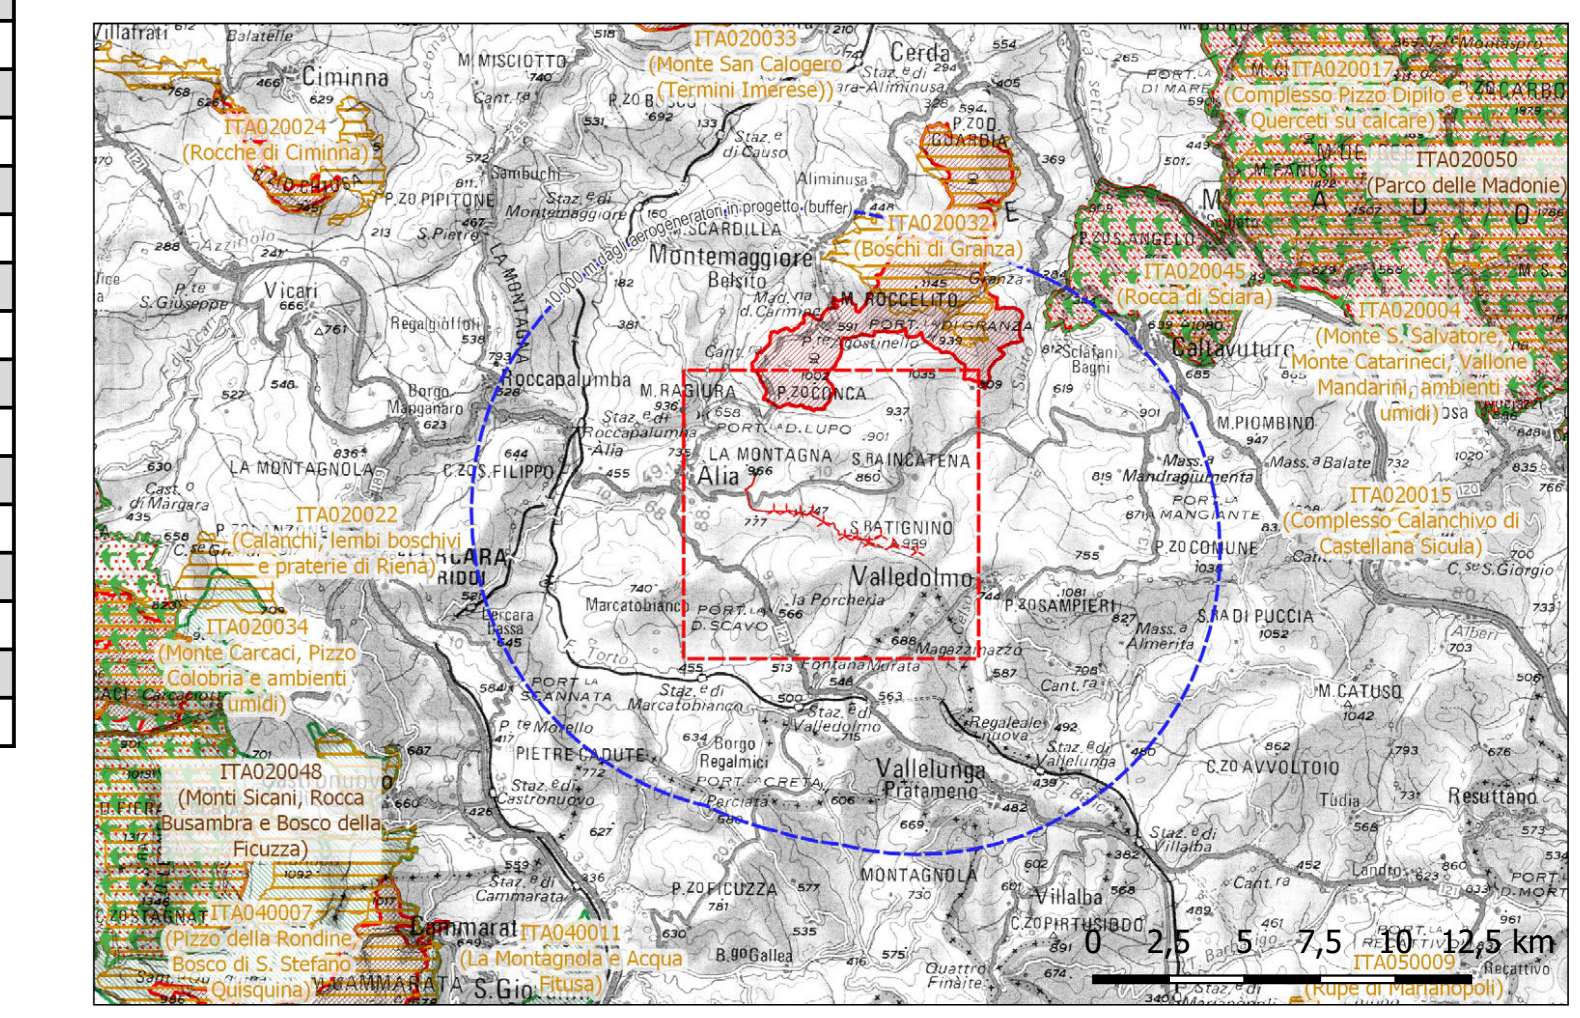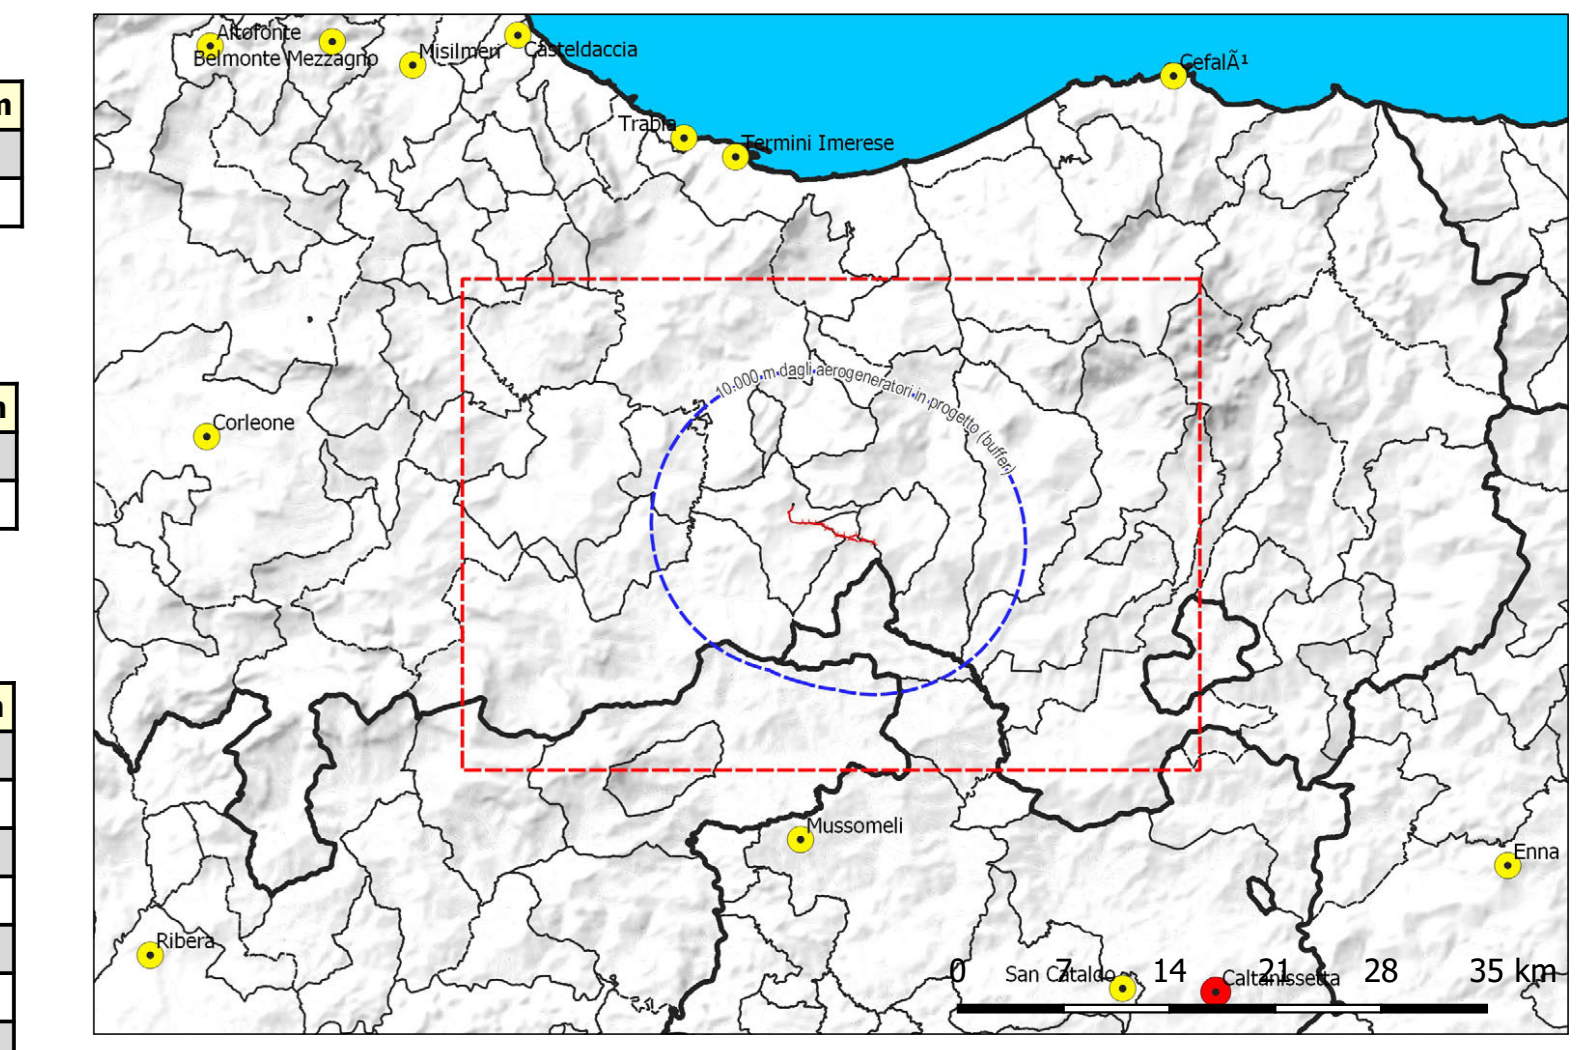

Regione: Sicilia
 Provincia: Palermo
 Comune: Alia, Sclafani Bagni, Valledolmo
 Località: Serra Tignino - Serra Cavero
 Rifacimento dell'esistente impianto eolico di "Alia Sclafani"
 Progetto Definitivo
 Titolo: arta del Sistema Antropico e Naturale su C.T.R. 1:10.000
 CODICE ELABORATO GRAFICO

IT / EOL / E-REAL / PDF / A / CT / 122 - a

Visi / Timbrati:

TEAM DI PROGETTAZIONE AMBIENTALE
 agr. Ornella Riccobono
 geol. Rosario Fria
 agr. Corrado Castello
 geol. Michele Ogliarone
 Ing. Ivj Gulino

REVISIONI

Data	Rev.	Descrizione revisioni	Elaborato:	Controllato:	Approvato:
Aprile 2024	1	Emissione	Silvestri Srl	Ag. Antonio Babalola	Silvestri Srl

Logo: asja, SICILWIND

Foglio n° 1 di 1
 Scala: 1:10.000 formato: A0