




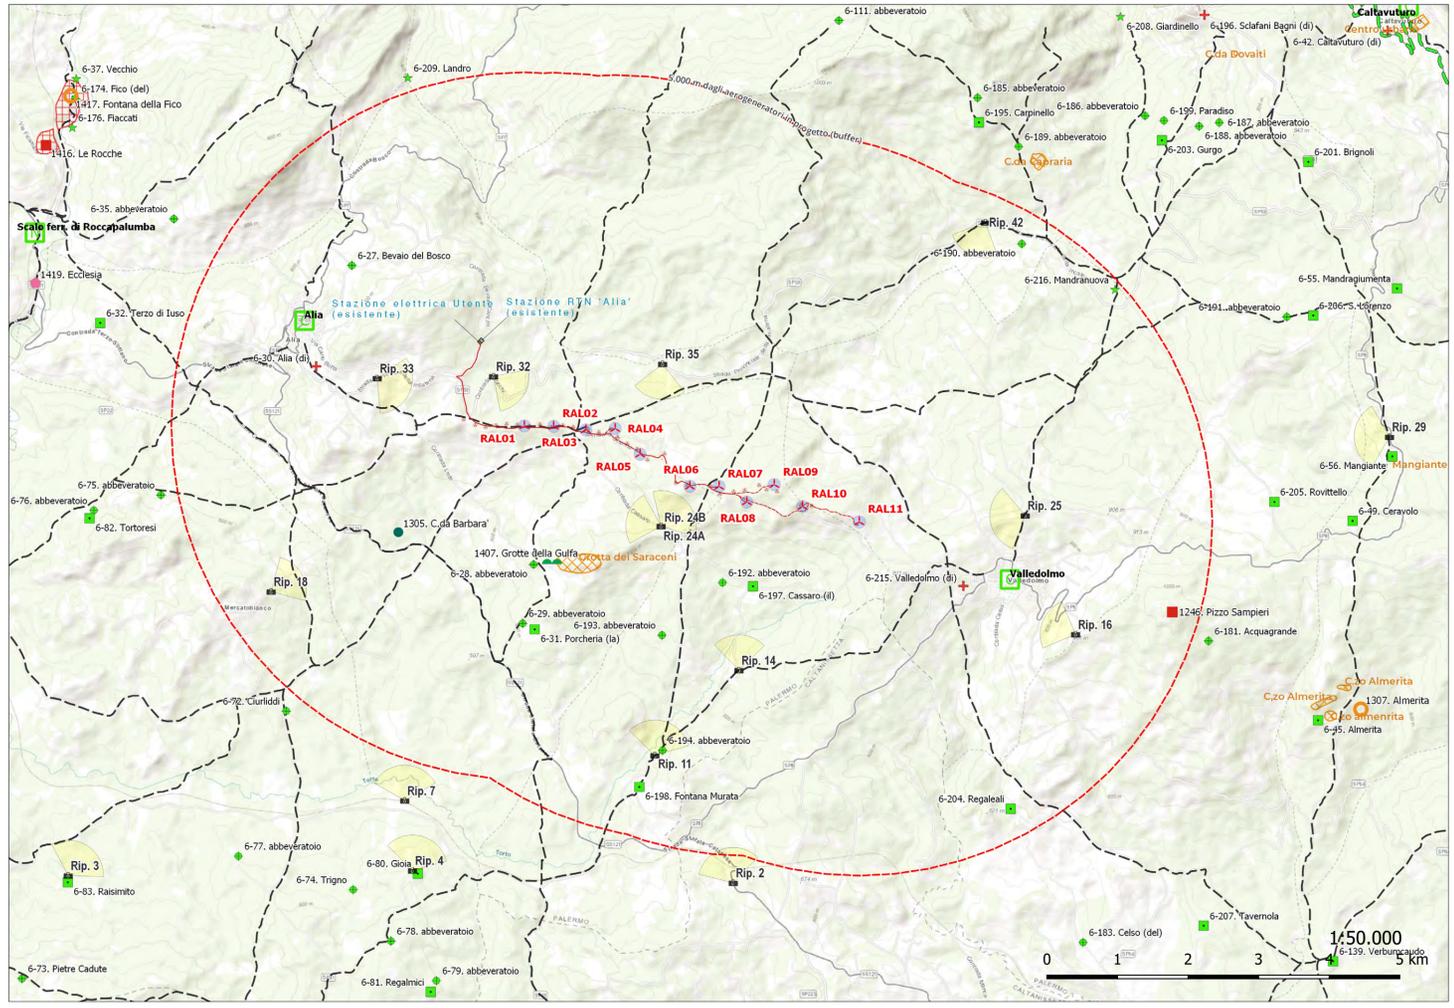

**Rip. 2** Scatto eseguito in località Fiasconaro a 567 m s.l.m. dalla Strada Statale 121 (km 176+200) censita come strada a valenza panoramica. Il punto di ripresa dista 5,4 km dall'aerogeneratore RAL08 e da questa posizione saranno potenzialmente visibili 6 degli 11 aerogeneratori in progetto.

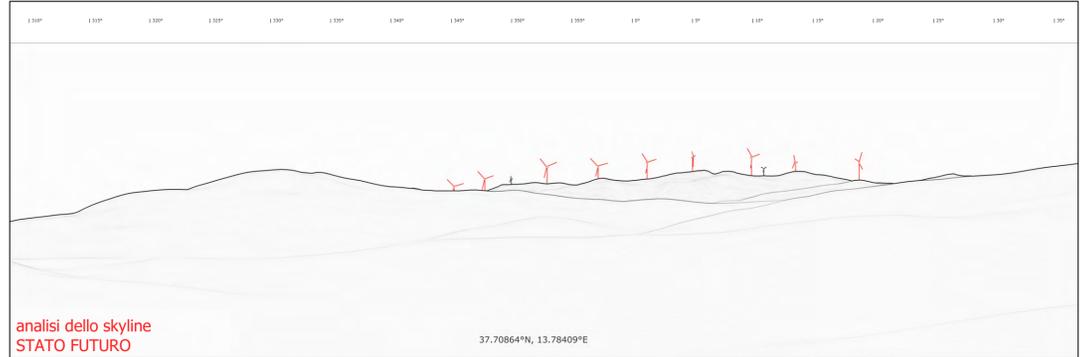

**Rip. 2** Scatto eseguito in località Fiasconaro a 567 m s.l.m. dalla Strada Statale 121 (km 176+200) censita come strada a valenza panoramica. Il punto di ripresa dista 5,4 km dall'aerogeneratore RAL08 e da questa posizione saranno potenzialmente visibili 6 degli 11 aerogeneratori in progetto.

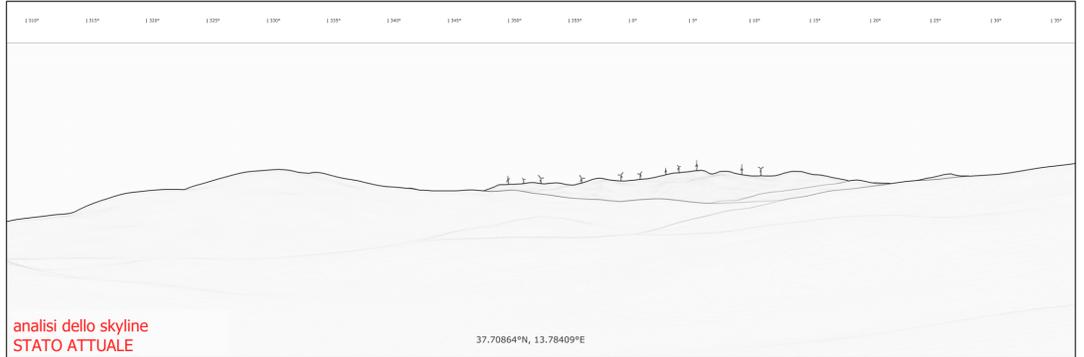

- Legenda**
- 5.000 m dagli aerogeneratori in progetto (buffer)
  - Punti di ripresa fotografica (fotoinserimenti)
  - Area di progetto
    - Aerogeneratori da dismettere
    - Aerogeneratori in progetto
  - Cavidotti interrati
    - Cavidotto MT
    - Stazione elettrica Utente (esistente)
    - Stazione RTN 'Alia' (esistente)
  - P.T.P.R. - Provincia di Palermo
  - Sistema Storico Culturale
    - Centri Storici
      - centri storici
      - nuclii storici a funzionalità specifica
    - Siti archeologici
      - Aree complesse di entità minore: abitati, villaggi
  - Insiediamenti: necropoli
  - Insiediamenti: abitazioni in grotta
  - Insiediamenti: frequentazioni
  - Manufatti Isolati
  - Beni Isolati
    - B3 - Cimiteri, ossari
    - D1 - Aziende, bagli, casali, cortili, fattorie, fondi, casene, masserie, robbe rurali
    - D4 - Mulini
    - D5 - Abbeveratoi, cisterne, fontane, gebbie, norie o senie, pozzi, vasche
  - Vincoli Archeologici
  - Aree di interesse archeologico
  - Strade Panoramiche
  - Viabilità Storica (Regie Trazzere)

Regione:	Sicilia
Provincia:	Palermo
Comune:	Alia, Sclafani Bagni, Valledolmo
Località:	Serra Tignino - Serra Caverò

Rifacimento dell'esistente impianto eolico di "Alia Sclafani"  
Progetto Definitivo

Titolo: **Rendering e fotoinserimenti**

CODICE ELABORATO GRAFICO  
**IT / EOL / E-REAL / PDF / A / CT / 133 - a**

Visti / Timbri:

TEAM DI PROGETTAZIONE AMBIENTALE  
agr. Ornella Riccobono  
geol. Rosario Fria  
agr. Corrado Castello

geol. Michele Ognibene  
ing. Ivq Gulino

Note:

REVISIONI					
Data	Rev.	Descrizione revisioni	Elaborato:	Controllato:	Approvato:
Aprile 2024	a	Emissione	Sicliwind Srl	Agr. Ambiente Italia SpA	Sicliwind Srl

**asja** ASIA AMBIENTE ITALIA S.p.A.  
Sede legale: 10124 - Torino (To) Corso Vinzaglio, 24  
Sede operativa: 10098 - Rivoli (To) Via Ivrea, 70  
T +39 011 95 79 211  
PEC: asia.technical@hyperpec.it  
www.asia-energy.it

**SICLIWIND** Sicliwind S.r.l.  
Viale Croce Rossa, 25 - 90144 Palermo  
T +39 091 97 63 933  
F +39 328 65 94 484  
email info@sicliwind.it

Foglio n° 1 di 17  
Scala 1:50.000 formato A1






Rip. 4 Scatto eseguito a circa 88 m dalla fattoria Gioia (Classe D1) a 578 m s.l.m. e dista 6,48 km dall'aerogeneratore RAL01 e da questa posizione saranno potenzialmente visibili tutti gli aerogeneratori in progetto.




Rip. 4 Scatto eseguito a circa 88 m dalla fattoria Gioia (Classe D1) a 578 m s.l.m. e dista 6,48 km dall'aerogeneratore RAL01 e da questa posizione saranno potenzialmente visibili tutti gli aerogeneratori in progetto.

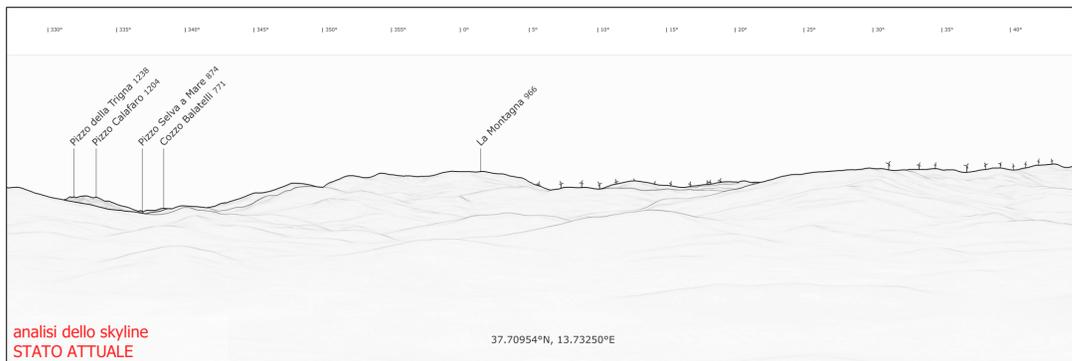


analisi dello skyline  
STATO ATTUALE

37.70954°N, 13.73250°E

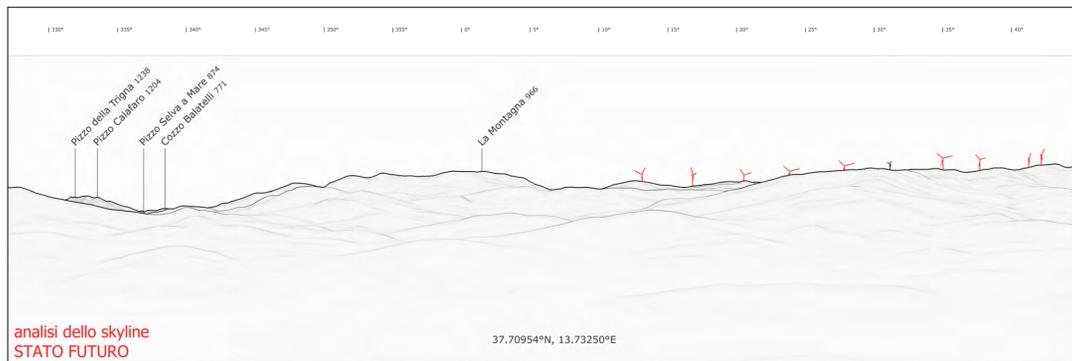

analisi dello skyline  
STATO FUTURO

37.70954°N, 13.73250°E

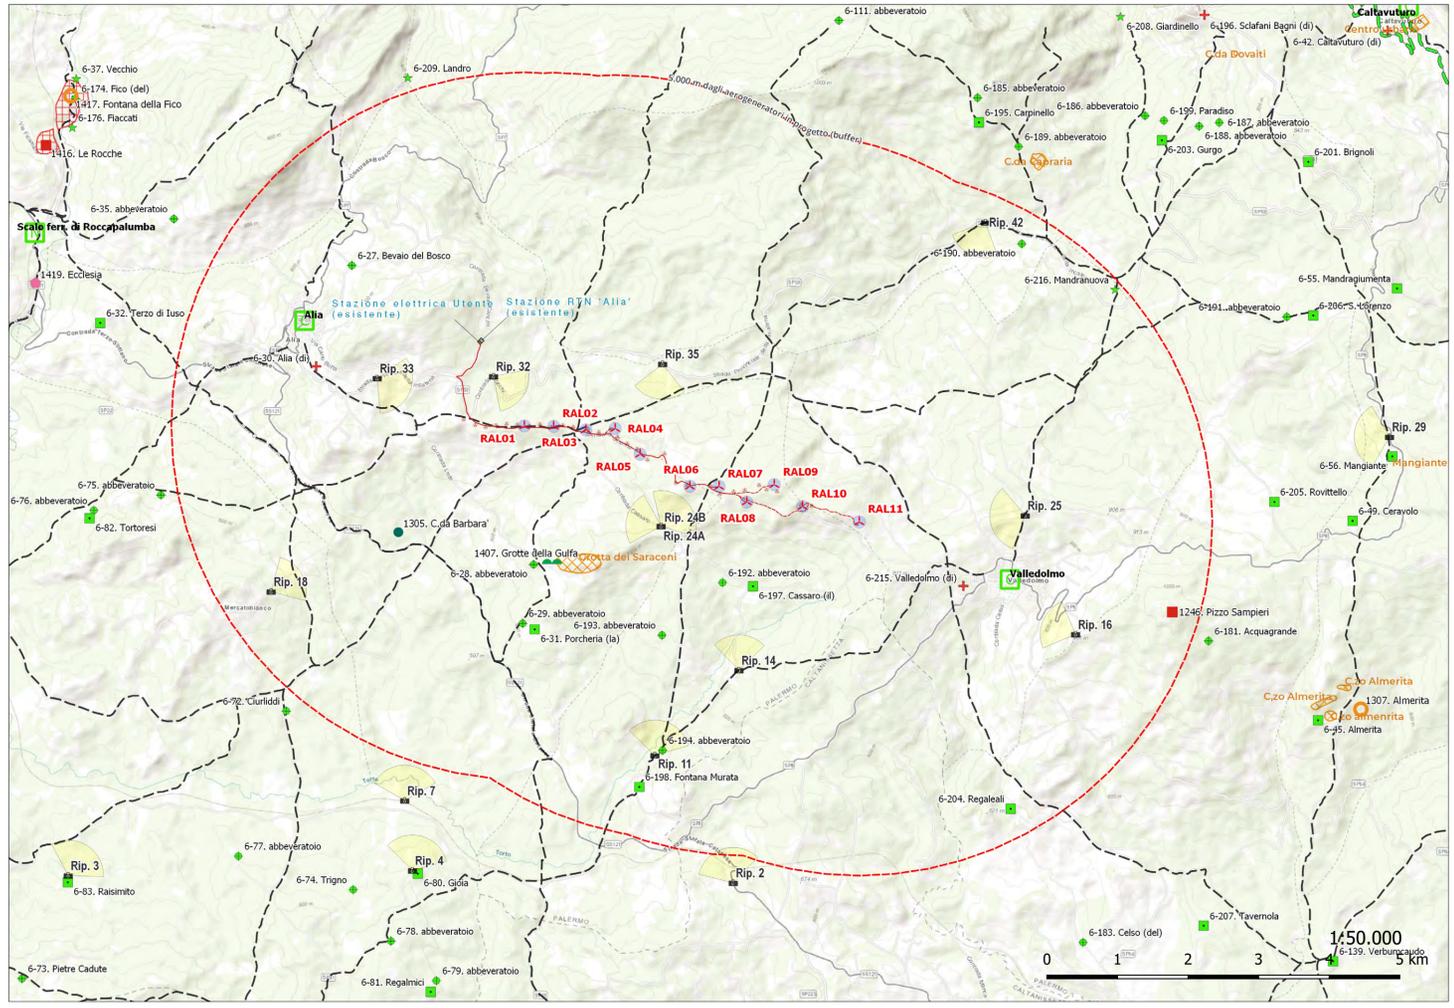

**Legenda**

- 5.000 m dagli aerogeneratori in progetto (buffer)
- Punti di ripresa fotografica (fotoinserimenti)
- Area di progetto
  - Aerogeneratori da dismettere
  - Aerogeneratori in progetto
- Cavidotti interrati
  - Cavidotto MT
  - Stazione elettrica Utente (esistente)
  - Stazione RTN 'Alia' (esistente)
- P.T.P.R. - Provincia di Palermo
- Sistema Storico Culturale
  - centri storici
  - nuclii storici a funzionalità specifica
- Siti archeologici
  - Aree complesse di entità minore: abitati, villaggi
- Insiediamenti: necropoli
- Insiediamenti: abitazioni in grotta
- Insiediamenti: frequentazioni
- Manufatti Isolati
- Beni Isolati
  - B3 - Cimiteri, ossari
  - D1 - Aziende, bagli, casali, cortili, fattorie, fondi, casene, masserie, robbe rurali
  - D4 - Mulini
  - D5 - Abbeveratoi, cisterne, fontane, gebbie, norie o senie, pozzi, vasche
  - Vincoli Archeologici
  - Aree di interesse archeologico
  - Strade Panoramiche
  - Viabilità Storica (Regie Trazzere)

Regione: Sicilia  
 Provincia: Palermo  
 Comune: Alia, Sclafani Bagni, Valledolmo  
 Località: Serra Tignino - Serra Cavoro

Rifacimento dell'esistente impianto eolico di "Alia Sclafani"  
 Progetto Definitivo

Titolo: Rendering e fotoinserimenti

CODICE ELABORATO GRAFICO

IT / EOL / E-REAL / PDF / A / CT / 133 - a

Visti / Timbri:

TEAM DI PROGETTAZIONE AMBIENTALE  
 agr. Ornella Riccobono  
 geol. Rosario Fria  
 agr. Corrado Castello

geol. Michele Ognibene  
 ing. Ivq Gulino

Note:


REVISIONI					
Data	Rev.	Descrizione revisioni	Elaborato:	Controllato:	Approvato:
Aprile 2024	a	Emissione	SicWind Srl	Agis Ambiente Italia SpA	SicWind Srl

**asja** ASJA AMBIENTE ITALIA S.p.A.  
 Sede legale: 10124 - Torino (To) Corso Vinzaglio, 24  
 Sede operativa: 10098 - Rivoli (To) Via Ivrea, 70  
 T +39 011 95 79 211  
 PEC: asja.tecnico@hyperpec.it  
 www.asja-energy.it


**SICILWIND** SicilWind S.r.l.  
 Viale Croce Rossa, 25 - 90144 Palermo  
 T +39 091 97 63 933  
 F +39 328 65 94 484  
 email info@sicilwind.it



Rip. 7 Scatto eseguito a Est della Stazione Marcato Bianco a 460 m s.l.m. Il punto di ripresa dista 5,5 km dall'aerogeneratore RAL01 e da questa posizione saranno potenzialmente visibili 10 degli 11 aerogeneratori in progetto.

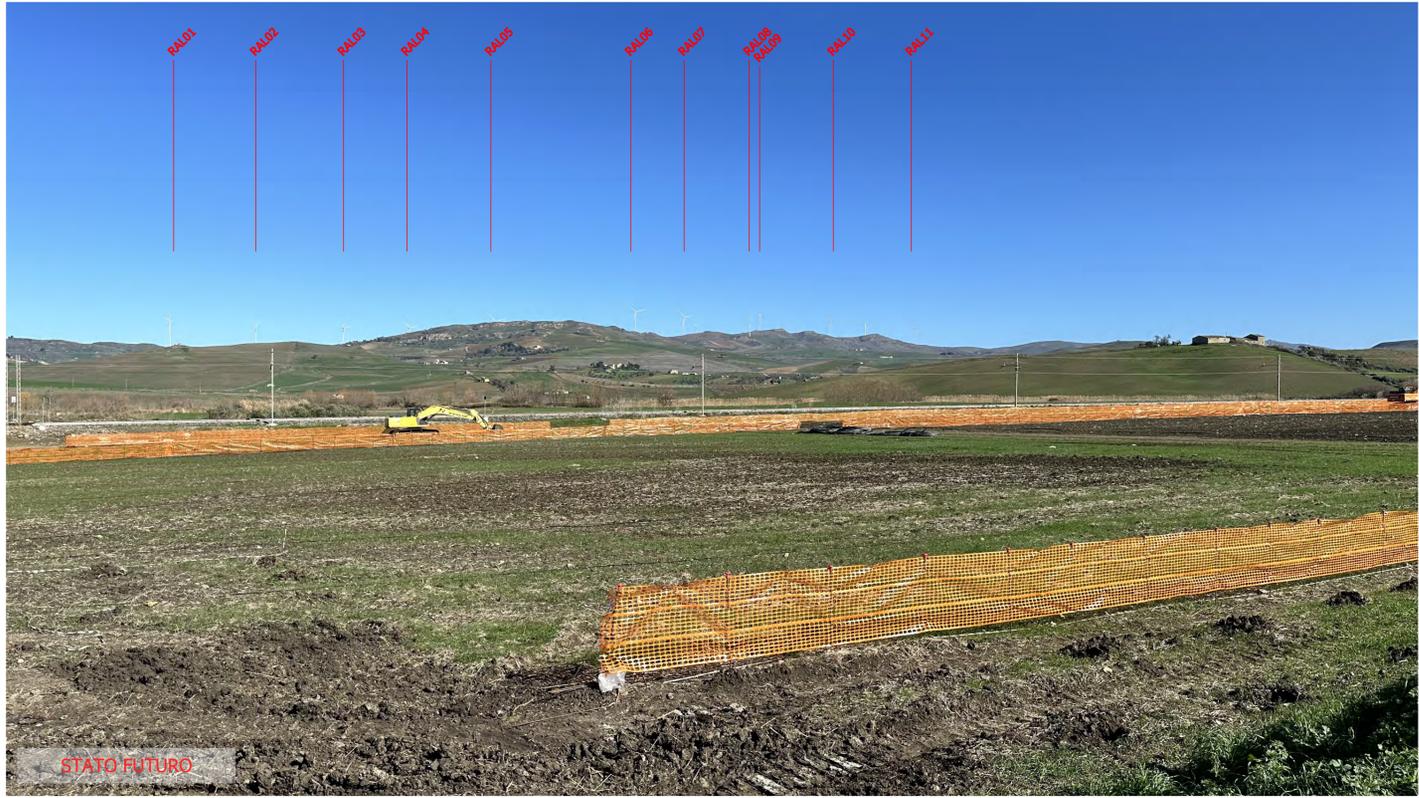

Rip. 7 Scatto eseguito a Est della Stazione Marcato Bianco a 460 m s.l.m. Il punto di ripresa dista 5,5 km dall'aerogeneratore RAL01 e da questa posizione saranno potenzialmente visibili 10 degli 11 aerogeneratori in progetto.

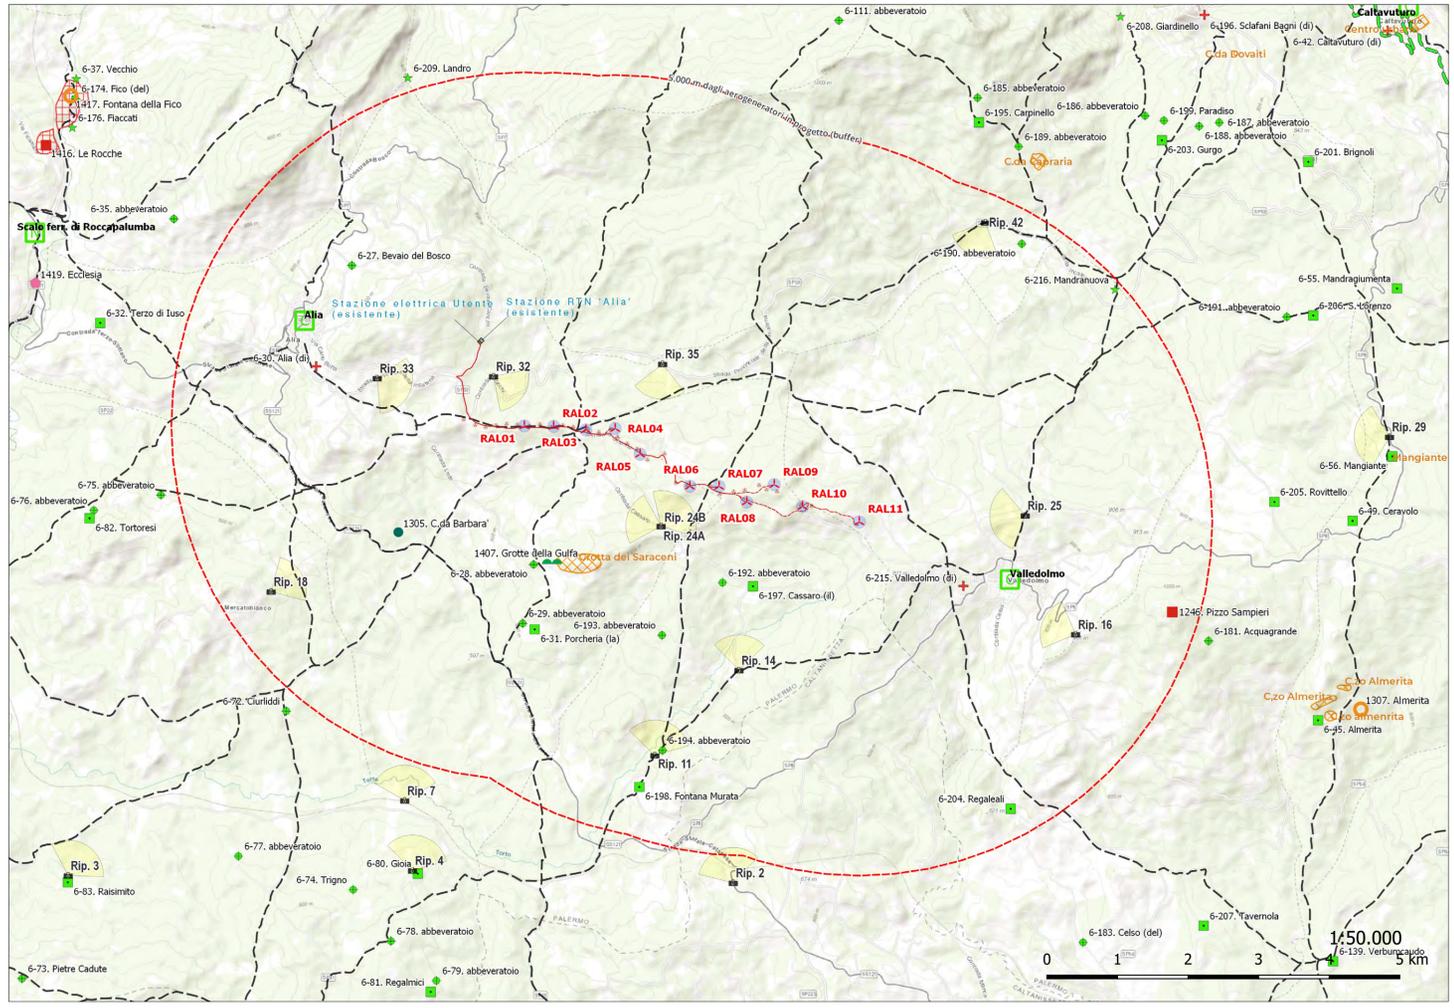

- Legenda**
- 5.000 m dagli aerogeneratori in progetto (buffer)
  - ▲ Punti di ripresa fotografica (fotoinserimenti)
  - Area di progetto
    - ★ Aerogeneratori da dismettere
    - ★ Aerogeneratori in progetto
  - ▲ Cavidotti interrati
    - ▲ Cavidotto MT
    - ▲ Stazione elettrica Utente (esistente)
    - ▲ Stazione RTN 'Alia' (esistente)
  - ▲ P.T.P.R. - Provincia di Palermo
  - ▲ Sistema Storico Culturale
    - C centri storici
    - N nuclei storici a funzionalità specifica
  - Siti archeologici
    - Aree complesse di entità minore: abitati, villaggi
  - Insediamenti: necropoli
  - Insediamenti: abitazioni in grotta
  - Insediamenti: frequentazioni
  - Manufatti Isolati
  - Beni Isolati**
    - + B3 - Cimiteri, ossari
    - D1 - Aziende, bagli, casali, cortili, fattorie, fondi, casene, masserie, robbe rurali
    - ★ D4 - Mulini
    - ◆ D5 - Abbeveratoi, cisterne, fontane, gebbie, norie o senie, pozzi, vasche
    - A Vincoli Archeologici
    - B Aree di interesse archeologico
    - Strade Panoramiche
    - Viabilità Storica (Regie Trazzere)

Regione:	Sicilia
Provincia:	Palermo
Comune:	Alia, Sclafani Bagni, Valledolmo
Località:	Serra Tignino - Serra Cavo
<b>Rifacimento dell'esistente impianto eolico di "Alia Sclafani"</b>	
<b>Progetto Definitivo</b>	
Titolo: <b>Rendering e fotoinserimenti</b>	

CODICE ELABORATO GRAFICO

**IT / EOL / E-REAL / PDF / A / CT / 133 - a**

Visti / Timbri:

**TEAM DI PROGETTAZIONE AMBIENTALE**

agr. Ornella Riccobono  
geol. Rosario Fria  
agr. Corrado Castello

geol. Michele Ognibene    ing. Ivq Gulino

Note:

REVISIONI					
Data	Rev.	Descrizione revisioni	Elaborato:	Controllato:	Approvato:
Aprile 2024	a	Emissione	SicWind Srl	Ajsa Ambiente Italia SpA	SicWind Srl

**STATO ATTUALE**




**Rip. 11** Scatto eseguito a circa 130 m dal bevaio (Classe D5) a 561 m s.l.m. a Nord della Fatt.a Fontana Murata. Il punto di ripresa dista 3,8 km dall'aerogeneratore RAL08 e da questa posizione saranno potenzialmente visibili 7 degli 11 aerogeneratori in progetto.

**STATO FUTURO**



**Rip. 11** Scatto eseguito a circa 130 m dal bevaio (Classe D5) a 561 m s.l.m. a Nord della Fatt.a Fontana Murata. Il punto di ripresa dista 3,8 km dall'aerogeneratore RAL08 e da questa posizione saranno potenzialmente visibili 7 degli 11 aerogeneratori in progetto.

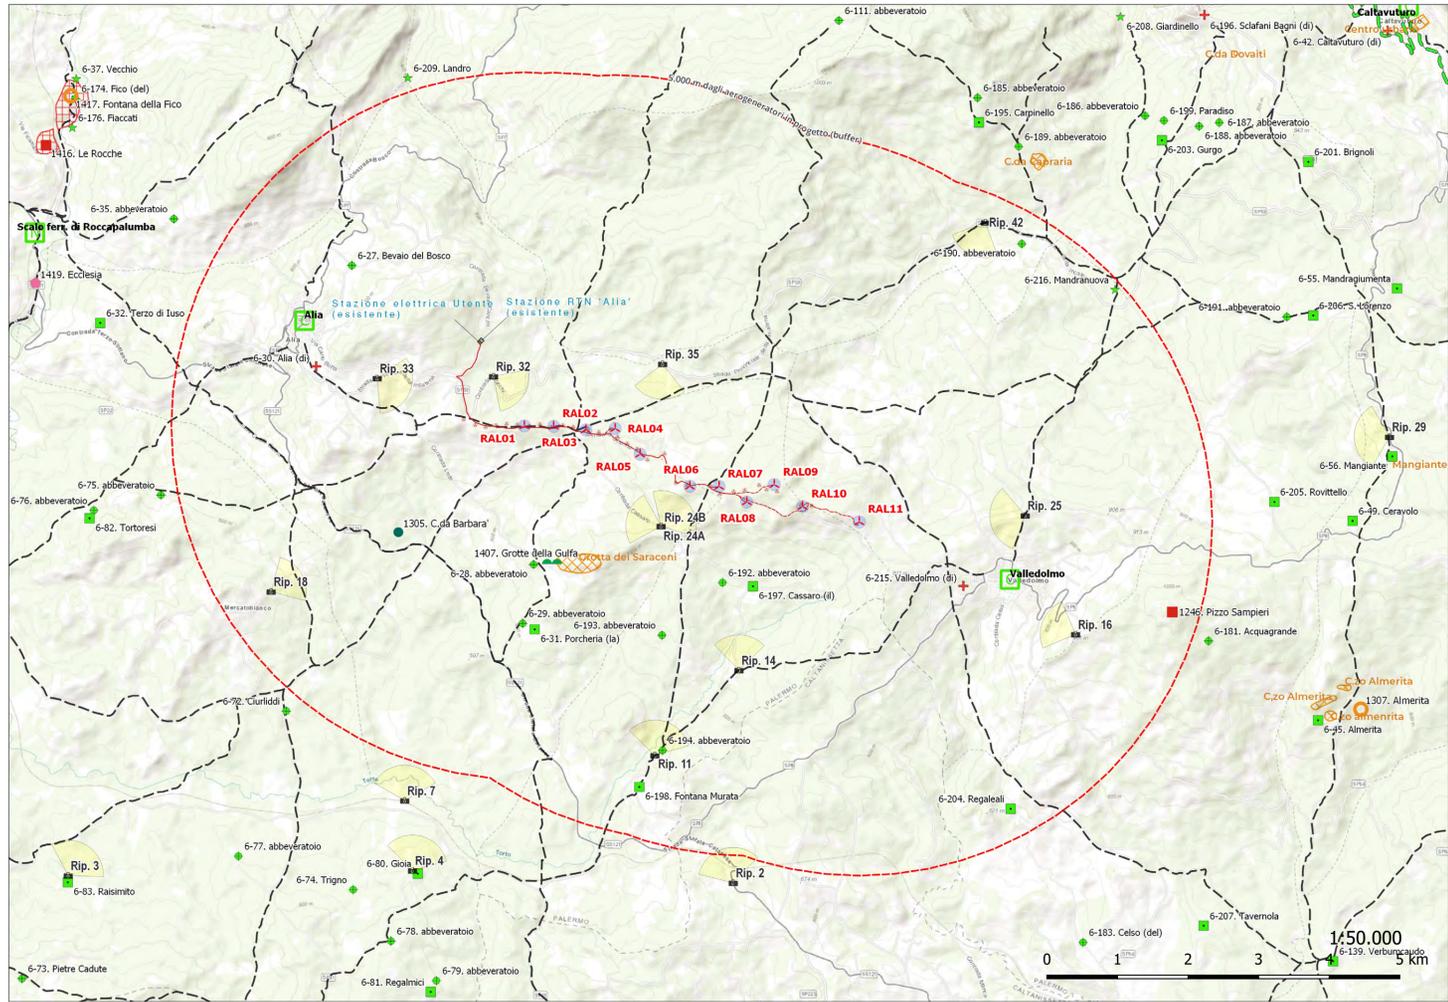

**Legenda**

- 5.000 m dagli aerogeneratori in progetto (buffer)
- Insiediamenti: necropoli
- Insiediamenti: abitazioni in grotta
- Insiediamenti: frequentazioni
- Manifatti Isolati
- Beni Isolati**
- + B3 - Cimiteri, ossari
- D1 - Aziende, bagli, casali, cortili, fattorie, fondi, casene, masserie, robbe rurali
- ★ D4 - Mulini
- ◆ D5 - Abbeveratoi, cisterne, fontane, gebbie, norie o senie, pozzi, vasche
- Vincoli Archeologici
- Aree di interesse archeologico
- Strade Panoramiche
- Viabilità Storica (Regie Trazzere)
- Punti di ripresa fotografica (fotoinserimenti)
- Area di progetto
- ★ Aerogeneratori da dismettere
- ★ Aerogeneratori in progetto
- Cavidotti interrati**
- Cavidotto MT
- Stazione elettrica Utente (esistente)
- Stazione RTN 'Alia' (esistente)
- P.T.P.R. - Provincia di Palermo**
- Sistema Storico Culturale**
- Centri Storici**
- centri storici
- nuclei storici a funzionalità specifica
- Siti archeologici**
- Aree complesse di entità minore: abitati, villaggi

Regione:	Sicilia
Provincia:	Palermo
Comune:	Alia, Sclafani Bagni, Valledolmo
Località:	Serra Tignino - Serra Caverò
<b>Rifacimento dell'esistente impianto eolico di "Alia Sclafani"</b>	
<b>Progetto Definitivo</b>	
Titolo: <b>Rendering e fotoinserimenti</b>	

CODICE ELABORATO GRAFICO  
**IT / EOL / E-REAL / PDF / A / CT / 133 - a**

Visti / Timbri:

**TEAM DI PROGETTAZIONE AMBIENTALE**  
agr. Ornella Riccobono  
geol. Rosario Fria  
agr. Corrado Castello

geol. Michele Ognibene

ing. Ivano Gulino

Note:

REVISIONI					
Data	Rev.	Descrizione revisioni	Elaborato:	Controllato:	Approvato:
Aprile 2024	a	Emissione	SicWind Srl	Aja Ambiente Italia SpA	SicWind Srl

**ASJA AMBIENTE ITALIA S.p.A.**  
 Sede legale:  
 10124 - Torino (To) Corso Vinzaglio, 24  
 Sede operativa:  
 10098 - Rivoli (To) Via Ivrea, 70  
 T +39 011 95 79 211  
 PEC: asja.tecnica@hyperpec.it  
 www.asja-energy.it


**SICILWIND**  
 S.p.A.  
 Viale Croce Rossa, 25 - 90144 Palermo  
 T +39 091 97 63 933  
 F +39 328 65 94 484  
 email info@sicwind.it

**STATO ATTUALE**




**Rip. 14** Scatto eseguito in località C.da Casaro a 635 m s.l.m. dalle pendici Ovest del C.zo Campanella. Il punto di ripresa dista 2,4 km dall'aerogeneratore RAL08 e da questa posizione saranno potenzialmente visibili 7 degli 11 aerogeneratori in progetto.

**STATO FUTURO**

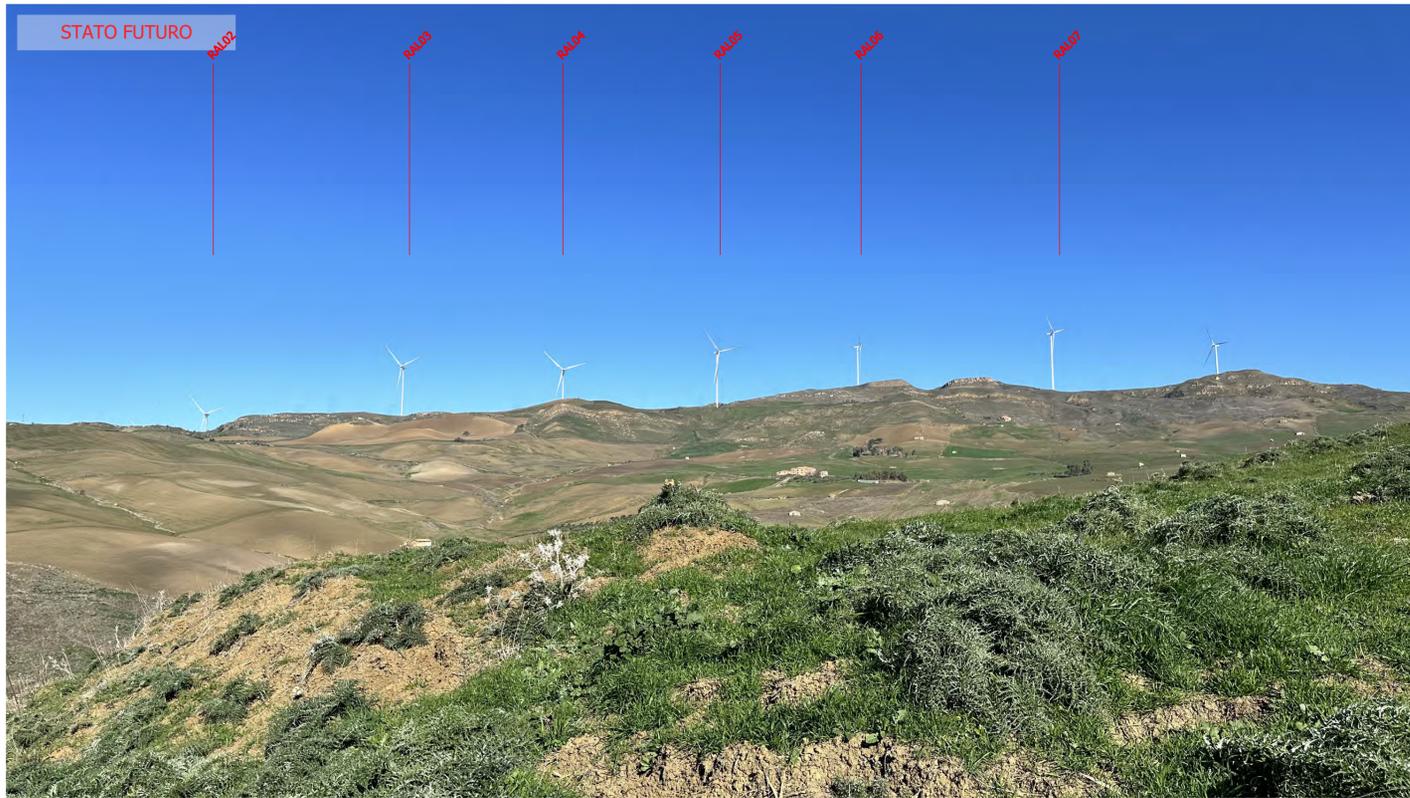

**Rip. 14** Scatto eseguito in località C.da Casaro a 635 m s.l.m. dalle pendici Ovest del C.zo Campanella. Il punto di ripresa dista 2,4 km dall'aerogeneratore RAL08 e da questa posizione saranno potenzialmente visibili 7 degli 11 aerogeneratori in progetto.

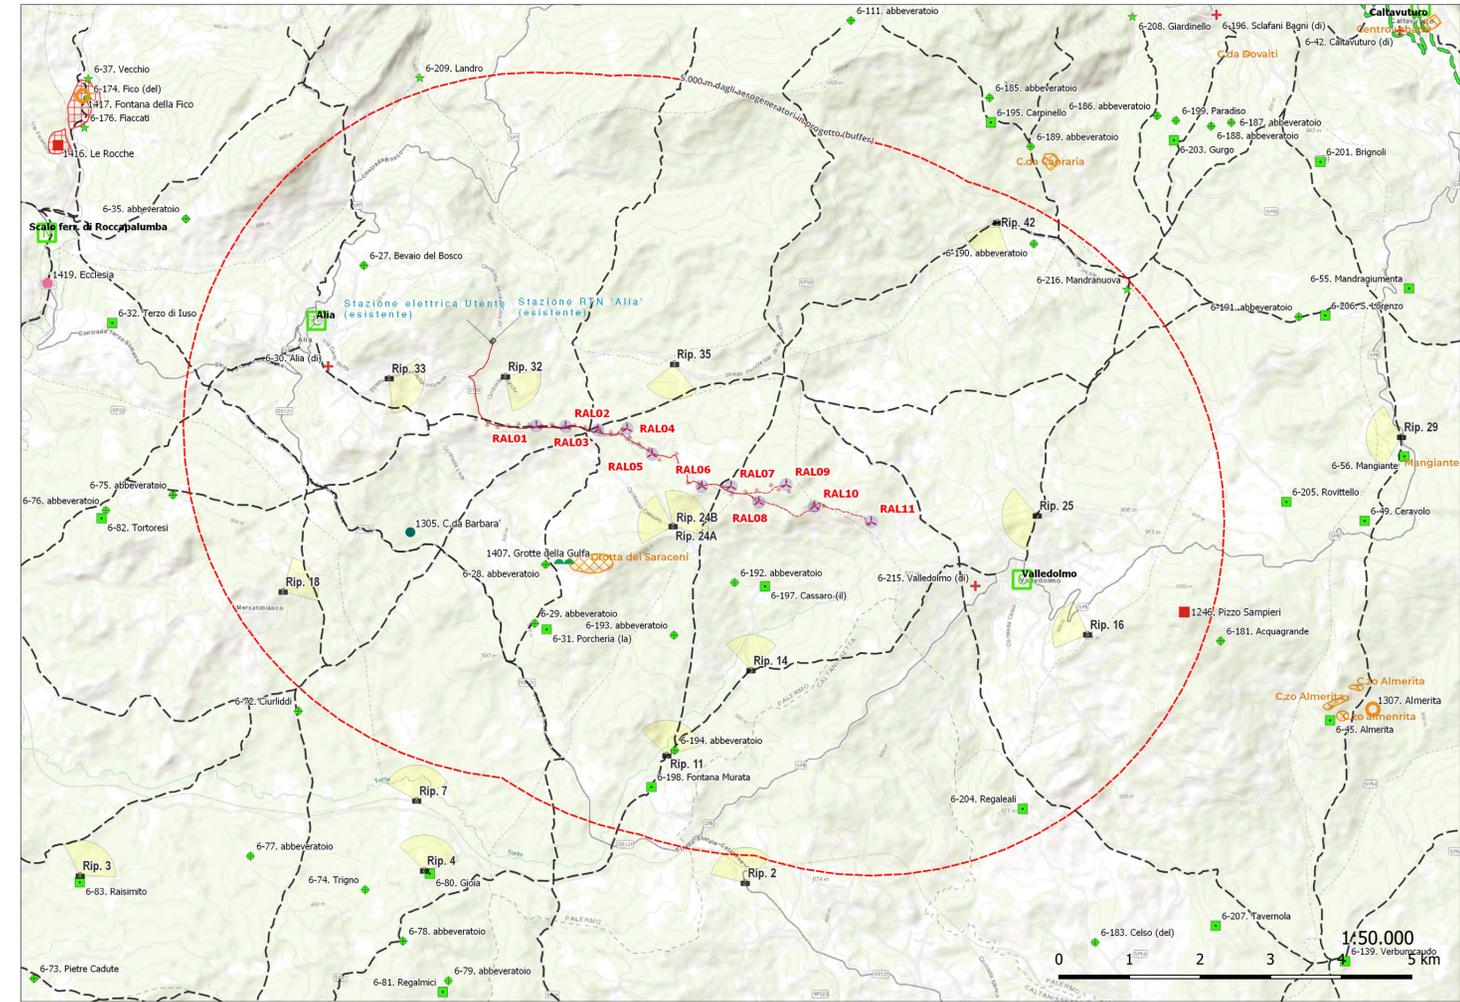

**Legenda**

- 5.000 m dagli aerogeneratori in progetto (buffer)
- ▲ Punti di ripresa fotografica (fotoinserimenti)
- Area di progetto
  - ★ Aerogeneratori da dismettere
  - ★ Aerogeneratori in progetto
- Cavidotti interrati**
  - └─ Cavidotto MT
  - └─ Stazione elettrica Utente (esistente)
  - └─ Stazione RTN 'Alia' (esistente)
- P.T.P.R. - Provincia di Palermo**
- Sistema Storico Culturale**
- Centri Storici**
  - C centri storici
  - N nuclei storici a funzionalità specifica
- Siti archeologici**
  - Aree complesse di entità minore: abitati, villaggi
- Insediamenti: necropoli
- Insediamenti: abitazioni in grotta
- Insediamenti: frequentazioni
- Manufatti Isolati
- Beni Isolati**
  - + B3 - Cimiteri, ossari
  - D1 - Aziende, bagli, casali, cortili, fattorie, fondi, casene, masserie, robbe rurali
  - ★ D4 - Mulini
  - ◆ D5 - Abbeveratoi, cisterne, fontane, gebbie, norie o senie, pozzi, vasche
  - Vincoli Archeologici
  - Aree di interesse archeologico
  - Strade Panoramiche
  - Viabilità Storica (Regie Trazzere)

Regione:	Sicilia
Provincia:	Palermo
Comune:	Alia, Sclafani Bagni, Valledolmo
Località:	Serra Tignino - Serra Cavo
<b>Rifacimento dell'esistente impianto eolico di "Alia Sclafani"</b>	
<b>Progetto Definitivo</b>	
<b>Titolo: Rendering e fotoinserimenti</b>	

CODICE ELABORATO GRAFICO

**IT / EOL / E-REAL / PDF / A / CT / 133 - a**

Visti / Timbri:

**TEAM DI PROGETTAZIONE AMBIENTALE**

agr. **Ornella Riccobono**

geol. **Rosario Fria**

agr. **Corrado Castello**

geol. **Michele Ognibene**

ing. **Ivo Gulino**

Note:




REVISIONI					
Data	Rev.	Descrizione revisioni	Elaborato:	Controllato:	Approvato:
Aprile 2024	a	Emissione	SicWind Srl	Aja Ambiente Italia SpA	SicWind Srl



Rip. 16 Scatto eseguito in località C.da Sciarazze a 898 m s.l.m. dalla P.lla del Lampo (promontorio a Ovest del C.U. di Valledolmo). Il punto di ripresa dista 3,5 km dall'aerogeneratore RAL11 e da questa posizione saranno potenzialmente visibili 6 degli 11 aerogeneratori in progetto.



Rip. 16 Scatto eseguito in località C.da Sciarazze a 898 m s.l.m. dalla P.lla del Lampo (promontorio a Ovest del C.U. di Valledolmo). Il punto di ripresa dista 3,5 km dall'aerogeneratore RAL11 e da questa posizione saranno potenzialmente visibili 6 degli 11 aerogeneratori in progetto.

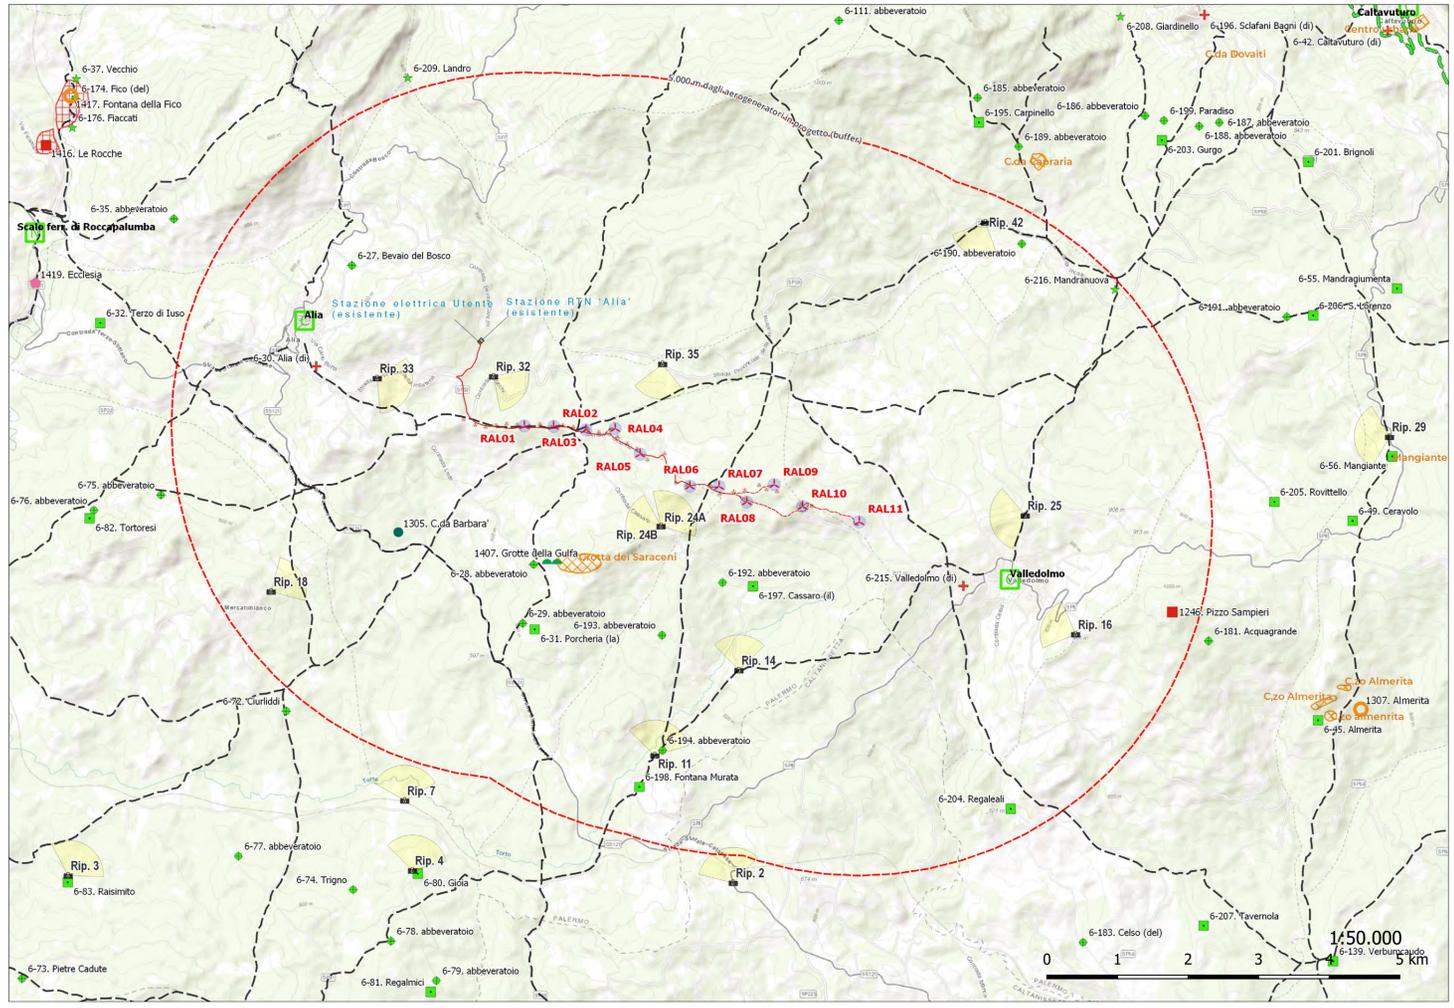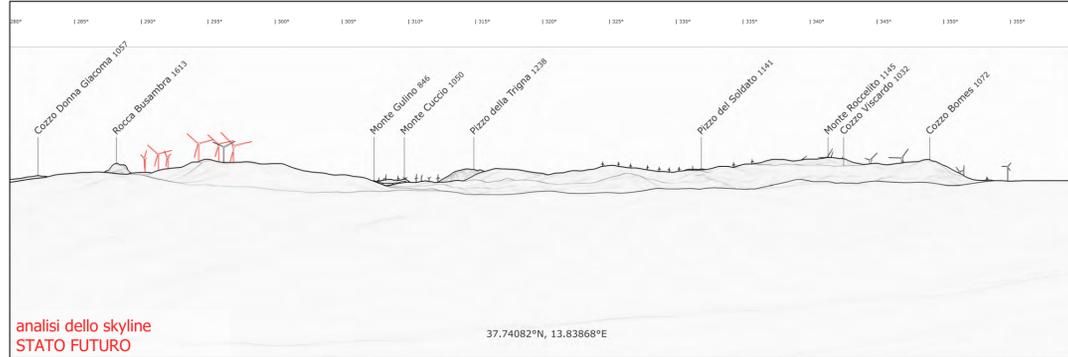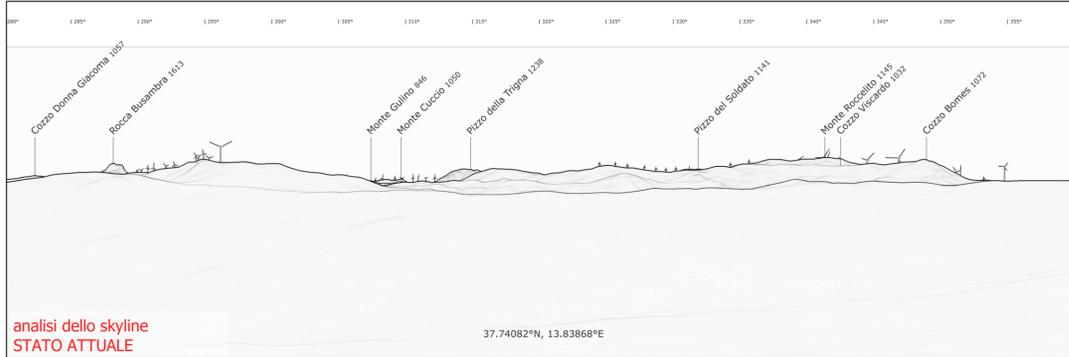

- Legenda**
- 5.000 m dagli aerogeneratori in progetto (buffer)
  - Punti di ripresa fotografica (fotoinserimenti)
  - Area di progetto
    - Aerogeneratori da dismettere
    - Aerogeneratori in progetto
  - Cavidotti interrati
    - Cavidotto MT
    - Stazione elettrica Utente (esistente)
    - Stazione RTN 'Alia' (esistente)
  - P.T.P.R. - Provincia di Palermo
  - Sistema Storico Culturale
    - centri storici
    - nuclii storici a funzionalità specifica
  - Siti archeologici
    - Aree complesse di entità minore: abitati, villaggi
  - Insiediamenti: necropoli
  - Insiediamenti: abitazioni in grotta
  - Insiediamenti: frequentazioni
  - Manufatti Isolati
  - Beni Isolati
    - B3 - Cimiteri, ossari
    - D1 - Aziende, bagli, casali, cortili, fattorie, fondi, casene, masserie, robbe rurali
    - D4 - Mulini
    - D5 - Abbeveratoi, cisterne, fontane, gebbie, norie o senie, pozzi, vasche
  - Vincoli Archeologici
  - Aree di interesse archeologico
  - Strade Panoramiche
  - Viabilità Storica (Regie Trazzere)

Regione: Sicilia  
 Provincia: Palermo  
 Comune: Alia, Sclafani Bagni, Valledolmo  
 Località: Serra Tignino - Serra Caverò

Rifacimento dell'esistente impianto eolico di "Alia Sclafani"  
 Progetto Definitivo

Titolo: **Rendering e fotoinserimenti**

CODICE ELABORATO GRAFICO

IT / EOL / E-REAL / PDF / A / CT / 133 - a

Visti / Timbri:

TEAM DI PROGETTAZIONE AMBIENTALE  
 agr. Ornella Riccobono  
 geol. Rosario Fria  
 agr. Corrado Castello

geol. Michele Ognibene  
 ing. Ivq Gulino

Note:

REVISIONI					
Data	Rev.	Descrizione revisioni	Elaborato:	Controllato:	Approvato:
Aprile 2024	a	Emissione	Sicilwind Srl	Aja Ambiente Italia SpA	Sicilwind Srl

**asja** ASJA AMBIENTE ITALIA S.p.A.  
 Sede legale: 10124 - Torino (To) Corso Vinzaglio, 24  
 Sede operativa: 10098 - Rivoli (To) Via Ivrea, 70  
 T +39 011 95 79 211  
 PEC: asja.tecnico@hyperpec.it  
 www.asja-energy.it

**SICILWIND** Sicilwind S.r.l.  
 Viale Croce Rossa, 25 - 90144 Palermo  
 T +39 091 97 63 933  
 F +39 328 65 94 484  
 email info@sicilwind.it


Foglio n° 7 di 17  
 Scala 1:50.000 formato A1



Rip. 18 Scatto eseguito dalla periferia Nord del centro urbano di Marcatobianco a 631 m s.l.m.. Il punto di ripresa dista 4,3 km dall'aerogeneratore RAL01 e da questa posizione saranno potenzialmente visibili tutti gli aerogeneratori in progetto.



Rip. 18 Scatto eseguito dalla periferia Nord del centro urbano di Marcatobianco a 631 m s.l.m.. Il punto di ripresa dista 4,3 km dall'aerogeneratore RAL01 e da questa posizione saranno potenzialmente visibili tutti gli aerogeneratori in progetto.

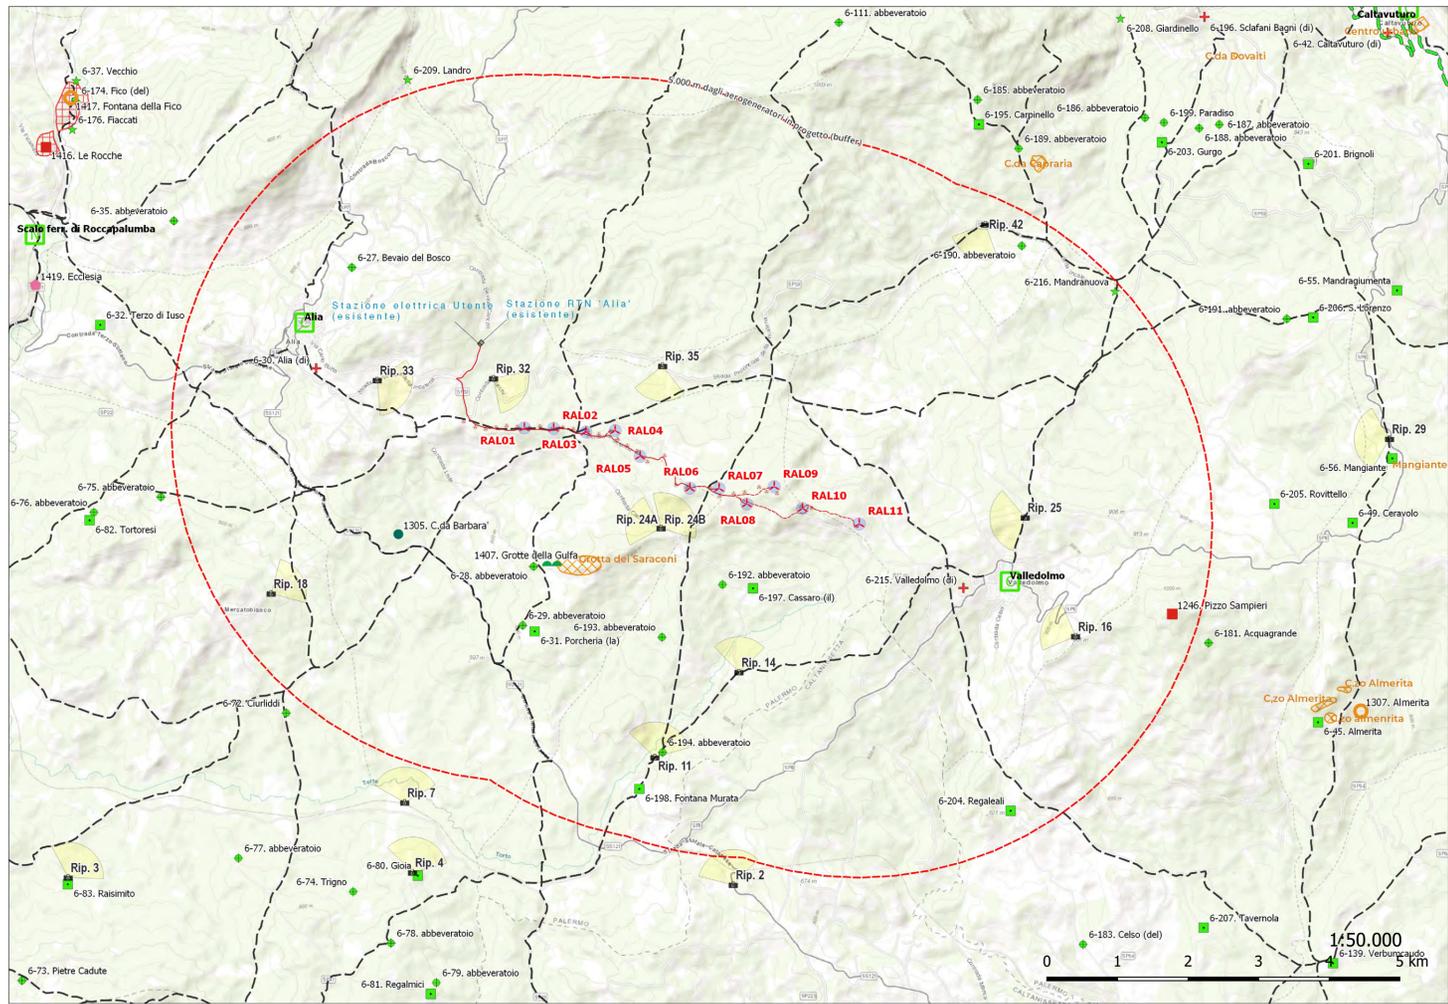

Legenda

- 5.000 m dagli aerogeneratori in progetto (buffer)
- Punti di ripresa fotografica (fotoinserimenti)
- Area di progetto**
  - Aerogeneratori da dismettere
  - Aerogeneratori in progetto
- Cavidotti interrati**
  - Cavidotto MT
  - Stazione elettrica Utente (esistente)
  - Stazione RTN 'Alia' (esistente)
- P.T.P.R. - Provincia di Palermo**
- Sistema Storico Culturale**
- Centri Storici**
  - centri storici
  - nuclei storici a funzionalità specifica
- Siti archeologici**
  - Aree complesse di entità minore: abitati, villaggi
- Insiediamenti: necropoli
- Insiediamenti: abitazioni in grotta
- Insiediamenti: frequentazioni
- Manufatti Isolati
- Beni Isolati**
  - B3 - Cimiteri, ossari
  - D1 - Aziende, bagli, casali, cortili, fattorie, fondi, casene, masserie, robbe rurali
  - D4 - Mulini
  - D5 - Abbeveratoi, cisterne, fontane, gebbie, norie o senie, pozzi, vasche
  - Vincoli Archeologici
  - Aree di interesse archeologico
  - Strade Panoramiche
  - Viabilità Storica (Regie Trazzere)

Regione:	Sicilia
Provincia:	Palermo
Comune:	Alia, Sclafani Bagni, Valledolmo
Località:	Serra Tignino - Serra Caverò
<b>Rifacimento dell'esistente impianto eolico di "Alia Sclafani"</b>	
<b>Progetto Definitivo</b>	
Titolo: <b>Rendering e fotoinserimenti</b>	

CODICE ELABORATO GRAFICO  
**IT / EOL / E-REAL / PDF / A / CT / 133 - a**

Visti / Timbri:

**TEAM DI PROGETTAZIONE AMBIENTALE**  
agr. Ornella Riccobono  
geol. Rosario Fria  
agr. Corrado Castello

geol. Michele Ognibene

ing. Ivq Gulino

Note:

REVISIONI					
Data	Rev.	Descrizione revisioni	Elaborato:	Controllato:	Approvato:
Aprile 2024	a	Emissione	SicWind Srl	Aja Ambiente Italia SpA	SicWind Srl