SEZIONE QUOTA +3.50
SCALA 1:100

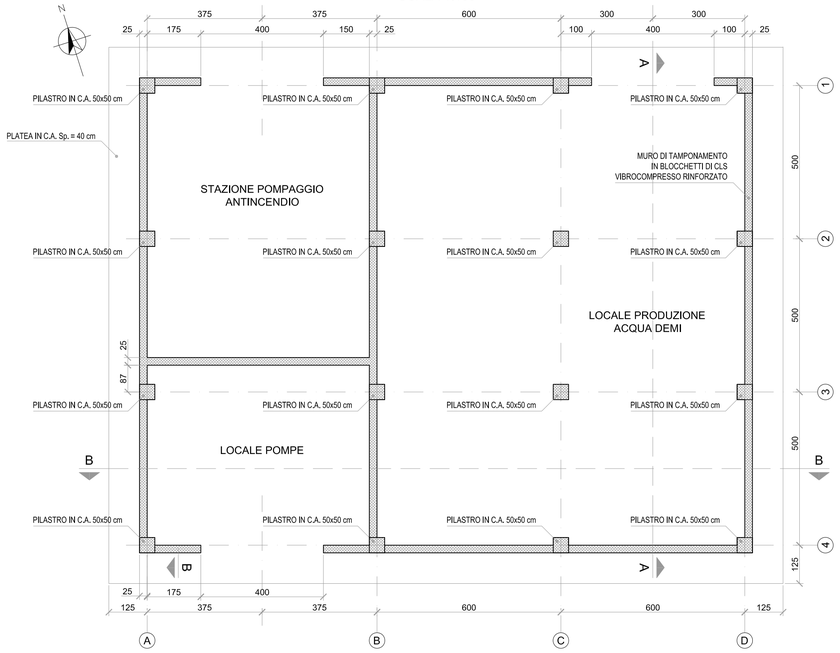

PIANTA COPERTURA
SCALA 1:100

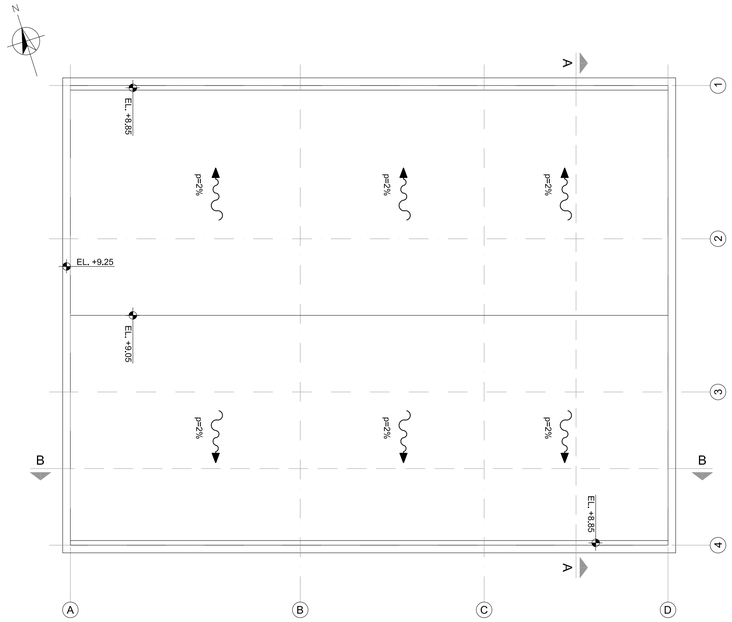

NOTE MATERIALI

CALCESTRUZZO PER FONDAZIONI
Classe di resistenza: C 25/30 in accordo EN 206-1
Classe di esposizione: XC2
Massima dimensione inerte 22mm
Classe di consistenza S4
Massimo slump 200mm
Massimo rapporto a/c 0.60 Minimo contenuto di cemento : 300kg/mc

CALCESTRUZZO PER ELEVAZIONI
Classe di resistenza: C 32/40 in accordo EN 206-1
Classe di esposizione: XS1
Massima dimensione inerte 22mm
Classe di consistenza S4
Massimo slump 200mm
Massimo rapporto a/c 0.50
Minimo contenuto di cemento : 340kg/mc
ACCIAIO PER ARMATURE
B450 C in accordo NTC 08
ACCIAIO PER CARPENTERIE METALLICHE
S355JR (UNI EN 10025-2)

PIANTA CHIAVE

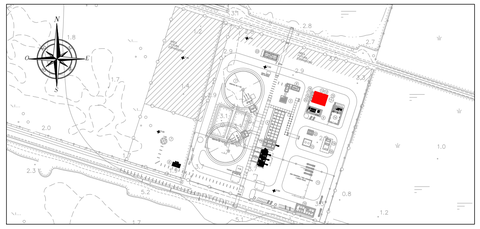

SEZIONE LONGITUDINALE B-B
SCALA 1:100

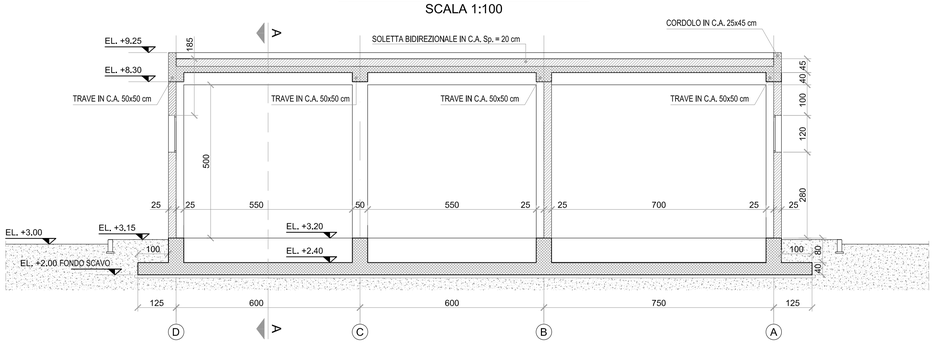

SEZIONE TRASVERSALE A-A
SCALA 1:100

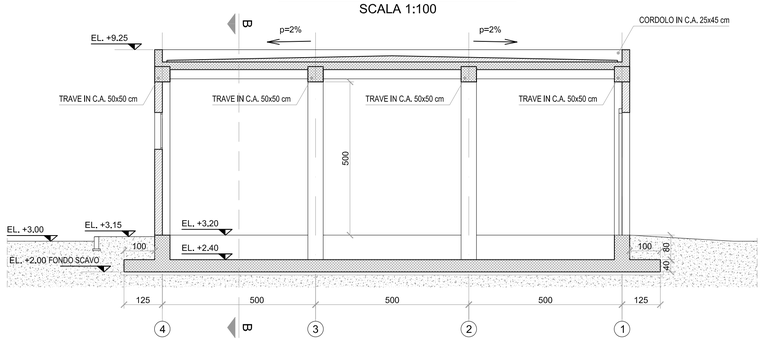

PROSPETTO NORD
SCALA 1:100

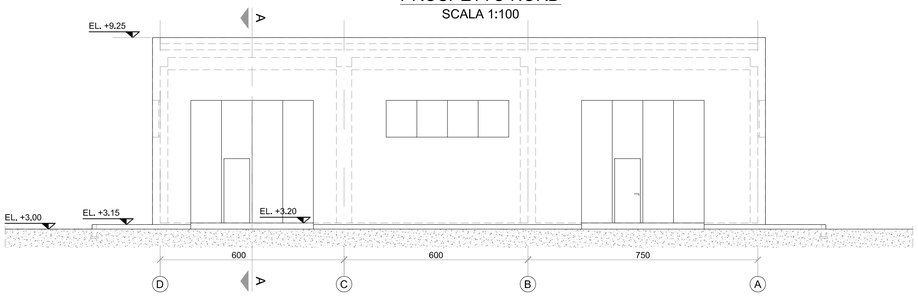

PROSPETTO EST
SCALA 1:100

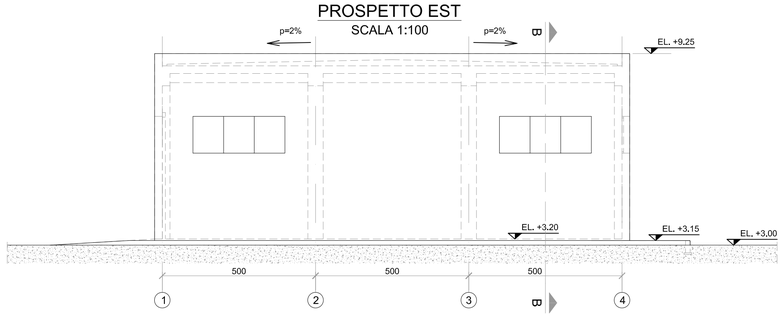

PROSPETTO SUD
SCALA 1:100

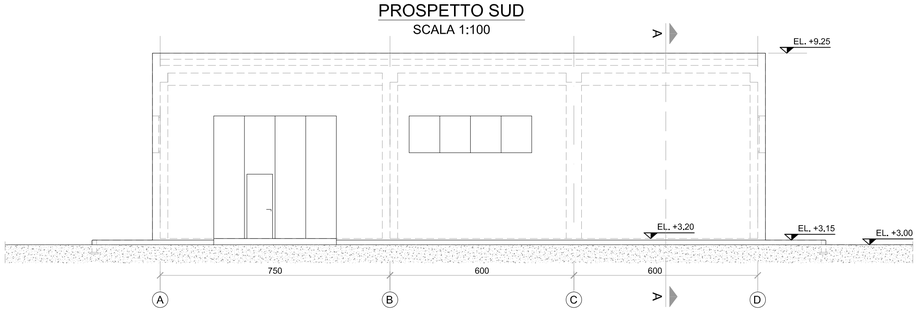

PROSPETTO OVEST
SCALA 1:100

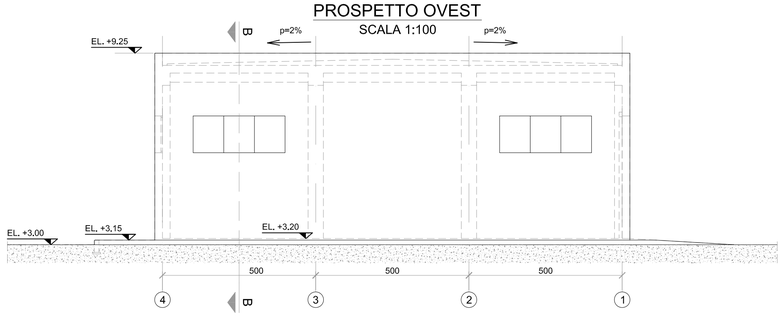

DISEGNI DI RIFERIMENTO						N.
0	30/06/2014	EMISSIONE PER APPROVAZIONE	DC	MFC-ALS	DIL	AO
Revisione	DATA	DESCRIZIONE	ESEGUITO	CONTROLL.	APPROVATO	SOTT.

PROGETTO

SVILUPPO PROGETTO

TERMINALE GNL NEL PORTO DI MONFALCONE

SMART GAS S.p.A.

UNITA' FUNZIONALE

DOCUMENTI PER AUTORIZZAZIONE

TITOLO

EDIFICIO 12/13 COMPONENTI AUSILIARI
PIANTE SEZIONI E PROSPETTI

DATA	SCALA	CODIFICA INTERNA	DOC. N.					REV.	FG
30/06/2014	VARIE	–	14	007	CIV	D	190	0	1 di 1