


# LAYOUT IMPIANTO

Scala 1:2000

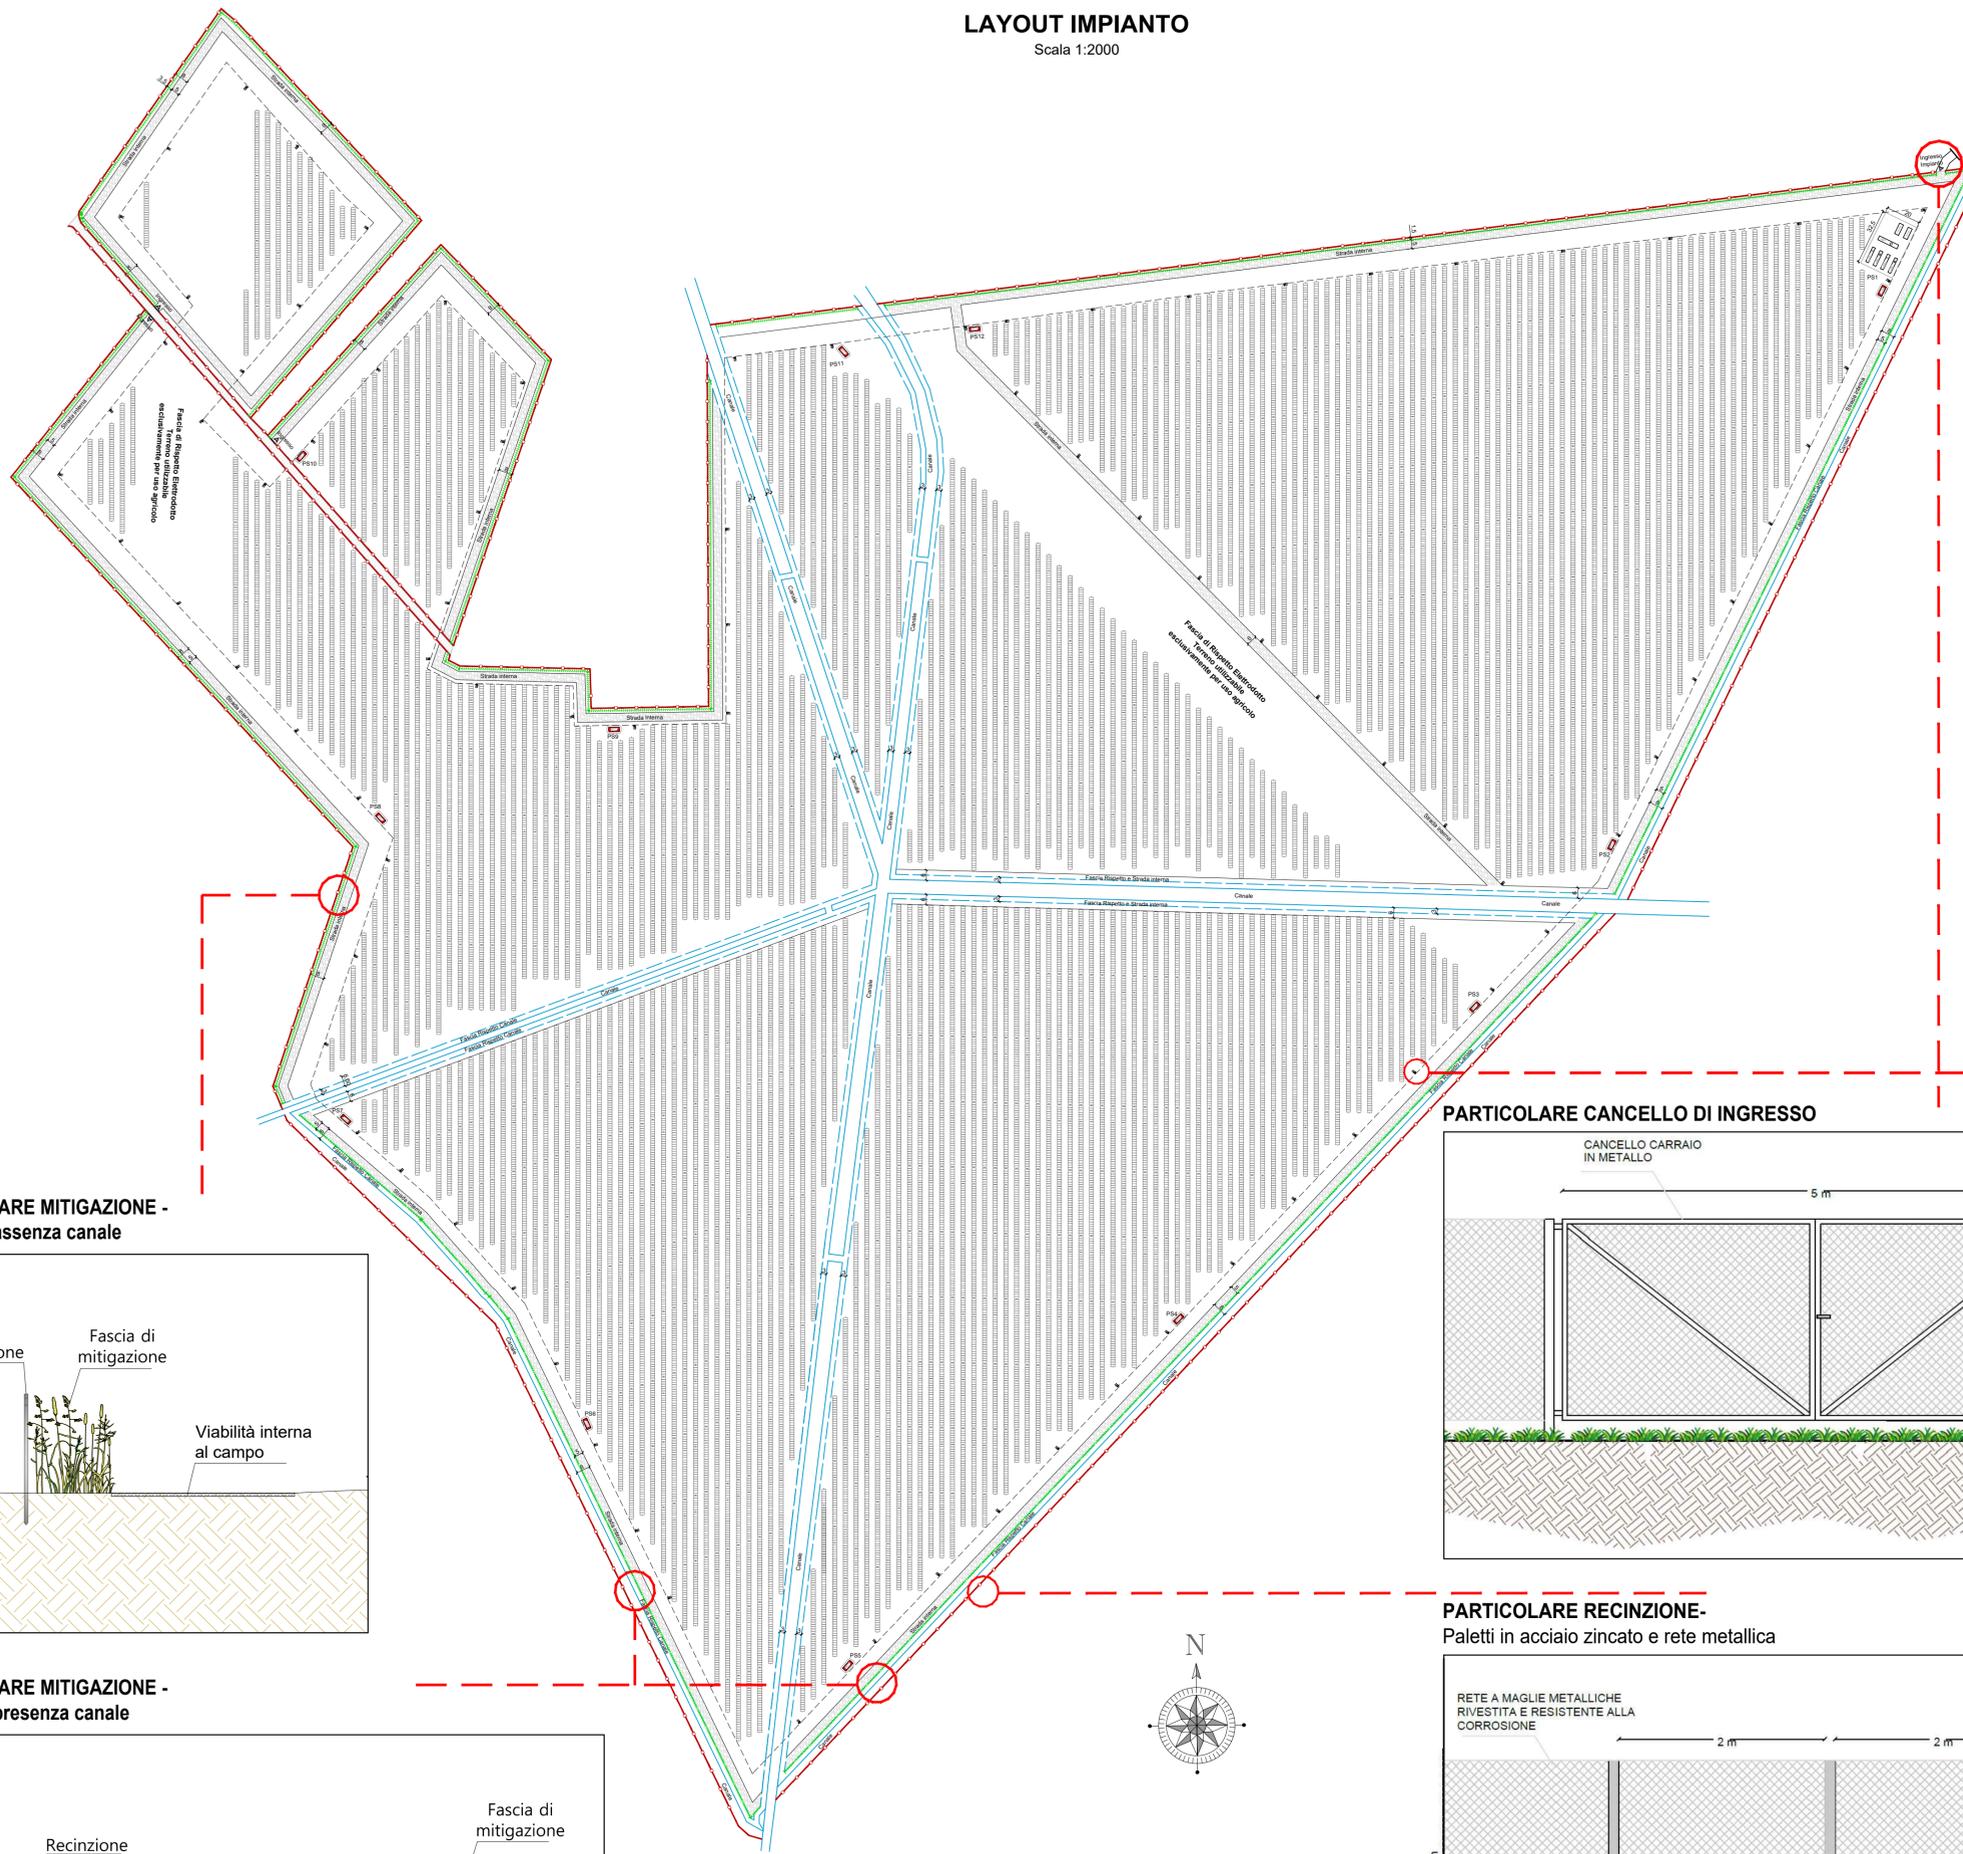

<b>PROponente</b> <b>SIG PROJECT ITALY 1 S.r.l.</b> Via Portezza 12, 20123 Milano p.iva e cod. fiscale 11503980960 email: info@suninvestmentgroup.com pec: sigproject@legalmail.it	<b>COD. ELABORATO</b> <b>CAN.GR.INT.03</b>
<b>ELABORAZIONI</b> <b>BLE ENGINEERING S.r.l.</b> Sede legale: Viale Cappiello 50, 81100 - Caserta P.IVA 04659450615	<b>SCALA</b> 1:2000




## PROGETTO DEFINITIVO


**PROGETTO DI IMPIANTO FOTOVOLTAICO, INTEGRATO CON AGRICOLTURA, DENOMINATO "CANCELLO ED ARNONE 2", DELLA POTENZA NOMINALE DI 33,74 MW, E DELLE RELATIVE OPERE DI CONNESSIONE ALLA RTN, DA REALIZZARSI NEI COMUNI DI CANCELLO ED ARNONE (CE) E DI MONDRAGONE (CE)**

<b>OGGETTO</b>	<b>TITOLO ELABORATO</b>
CAMPO FOTOVOLTAICO ED OPERE DI CONNESSIONE	TAVOLA CON INDICAZIONE DEI MATERIALI E FINITURE DELLE SOLUZIONI PROGETTUALI
<b>BLE ENGINEERING S.r.l.</b> ING. GIOVANNI CAROZZA Sede legale: Viale Cappiello 50, 81100 - Caserta P.IVA 04659450615 <b>Ble Engineering srl</b> Viale Cappiello 50 81100 CASERTA (CE) P.IVA 04659450615	
<b>PROGETTAZIONE</b> <b>S.T.E. Studio Tecnico</b> Viale Kennedy 17 - 80546 CURTI (CE) <b>SIG PROJECT ITALY 1 SRL</b> Largo degli Orti 18/15 35020 Montebelluno (PD) P.IVA 0503980960	
Nome documento	Revisione nr. Del
TAVOLA CON INDICAZIONE DEI MATERIALI E FINITURE DELLE SOLUZIONI PROGETTUALI	0 FEBBRAIO 2024


### PARTICOLARE MITIGAZIONE - Caso con assenza canale

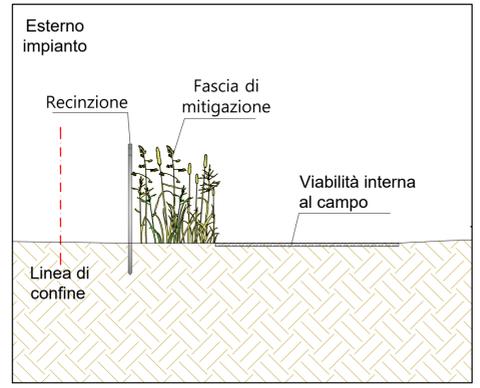


### PARTICOLARE MITIGAZIONE - Caso con presenza canale

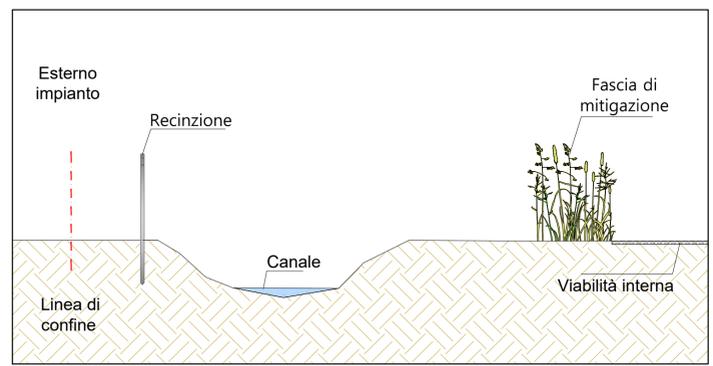


### PARTICOLARE CANCELLO DI INGRESSO

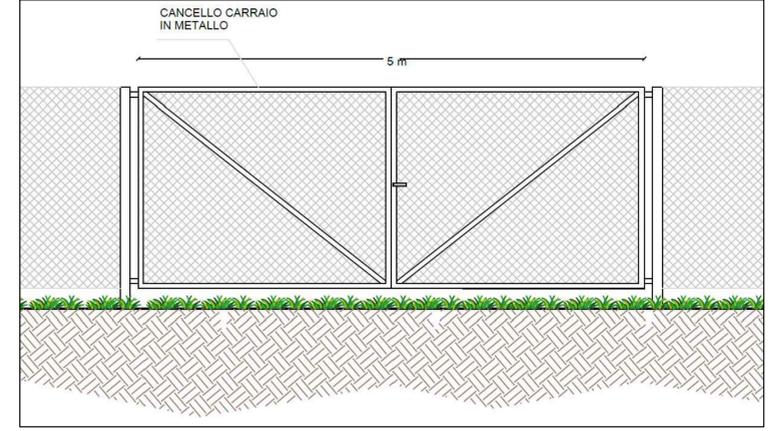

### PARTICOLARE RECINZIONE-

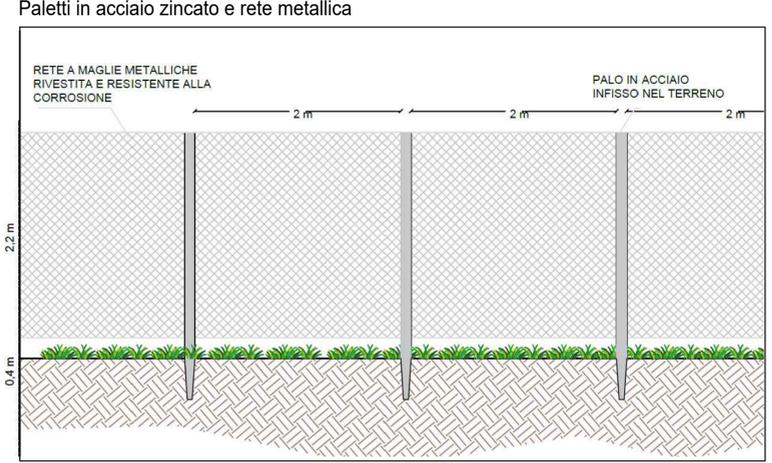

### PALO ILLUMINAZIONE - ANTIFURTO - TVCC

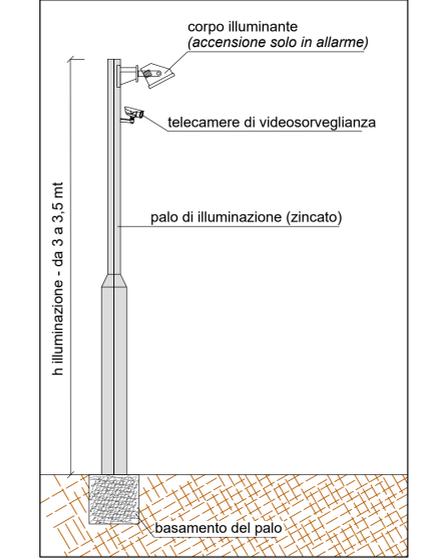

LEGENDA	
	TRACKER
	RECINZIONE IMPIANTO FV
	FASCIA DI MITIGAZIONE
	CANALE

