



PROPRIONTE SIG PROJECT ITALY 1 S.r.l. Via Porlezza 12, 20123 Milano p. iva e cod. fiscale 11503980960 email: info@suninvestmentgroup.com pec: sigproject@legalmail.it ELABORAZIONI BLE ENGINEERING S.r.l.		Si Sun Investment Group	CODICE ELABORATO CAN.GR.INT.04
Sede legale: Viale Cappiello 50, 81100 - Caserta P. IVA 04659450615			SCALA 1:2.000

PROGETTO DEFINITIVO


PROGETTO DI IMPIANTO FOTOVOLTAICO, INTEGRATO CON AGRICOLTURA, DENOMINATO "CANCELLO ED ARNONE 2" DELLA POTENZA NOMINALE DI 33,74 MW, E DELLE RELATIVE OPERE DI CONNESSIONE ALLA RTN, DA REALIZZARSI NEI COMUNI DI CANCELLO ED ARNONE (CE) E DI MONDRAGONE (CE)

OGGETTO CAMPO FOTOVOLTAICO ED OPERE DI CONNESSIONE		TITOLO ELABORATO TAVOLA DI PROGETTO CON RILIEVO FOTOGRAFICO DEGLI ELEMENTI A SCHIENA D'ASINO TRA I CANALI	
BLE ENGINEERING S.r.l. ING. GIOVANNI CAROZZA Sede legale Viale Cappiello 50, 81100 - Caserta P. IVA 04659450615		S.T.E. Studio tecnico Ing. Esposito Progettazione e Coordinamento Viale Kennedy 12, 81040 EARTH (CE) GRUPPO DI PROGETTAZIONE Ing. Giuseppe Esposito Ing. Antonella Pellegrino Ing. Giuseppe Nasto Ing. Antonio Cotena Ing. Salvatore d'Aiello Ing. Giovanni Scarciglia	
Nome documento		Revisione nr.	Del
MAPPA DI PROGETTO CON ELEMENTI CURVILINEI DEL TERRENO QUALI TRATTI TIPICI OPERE DI BONIFICA		0	FEBBRAIO 2024
Disegni, calcoli, specifiche e tutte le altre informazioni contenute nel presente documento sono di proprietà della BLE S.r.l. Al ricevimento di questo documento la stessa diffida pertanto di riprodurlo, in tutto o in parte, e di rivelarne il contenuto in assenza di esplicita autorizzazione			

LEGENDA

- RILIEVO FOTOGRAFICO DEGLI ELEMENTI CURVILINEI
- PANNELLI PV
- ▭ AREA DI IMPIANTO
- ▭ LIMITI AMM CANCELLO ED ARNONE
- ▭ LIMITI AMMINISTRATIVI COMUNALI

MAPPA DI INQUADRAMENTO

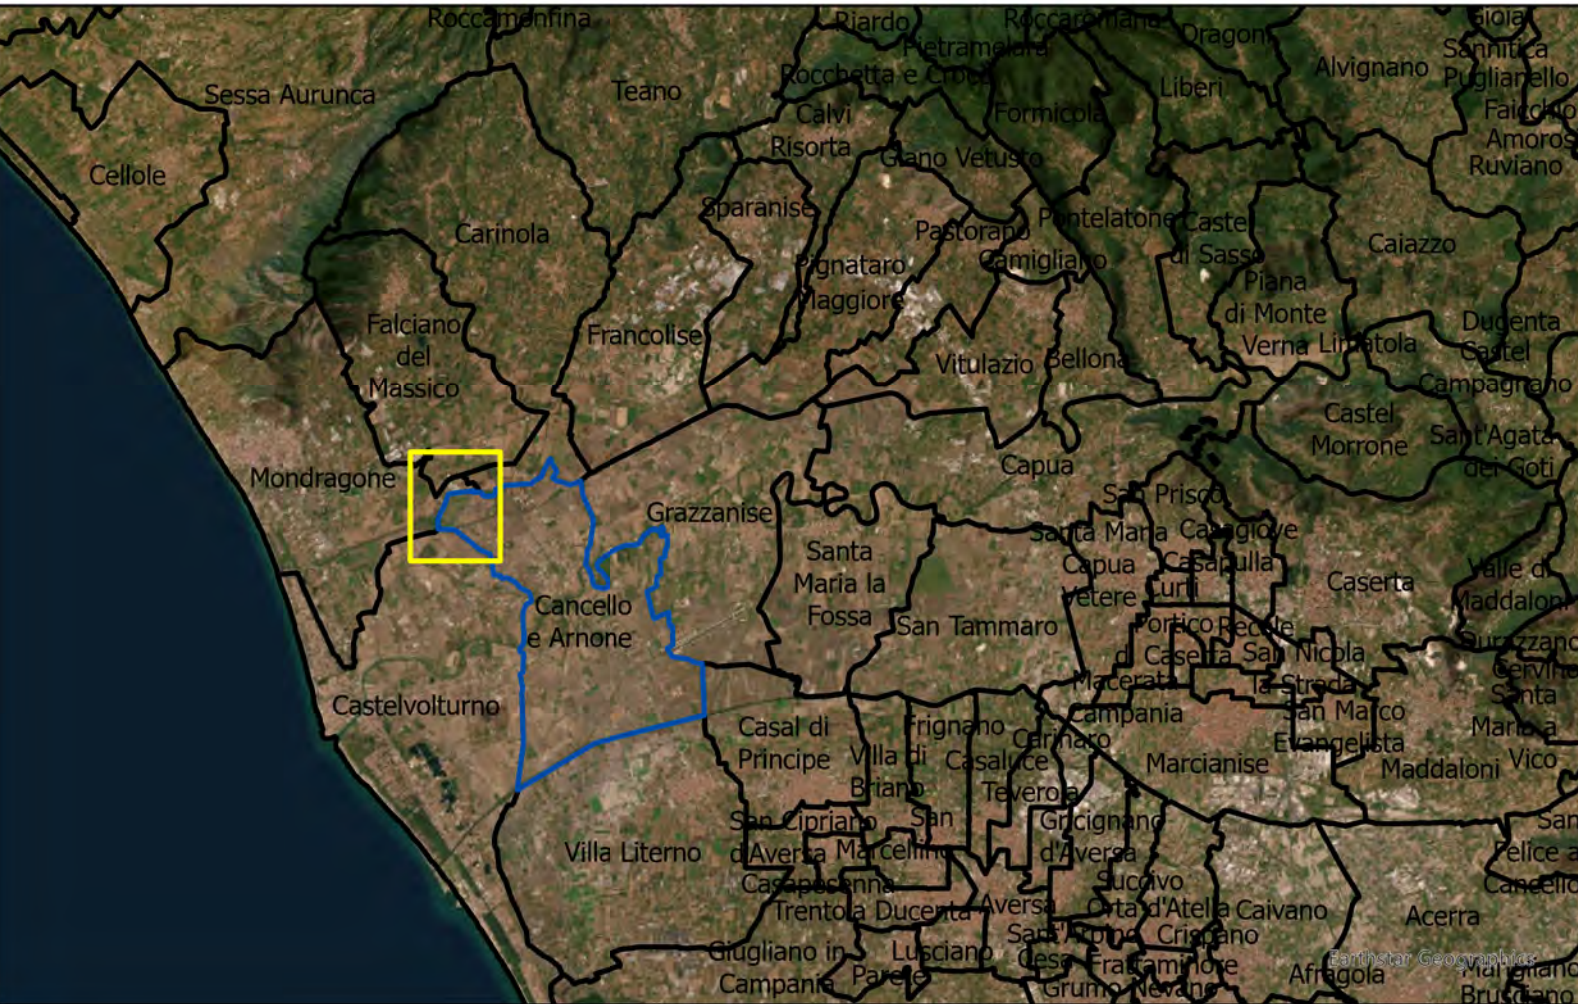

SISTEMA DI RIFERIMENTO GEOGRAFICO EPSG: 32633