


LEGENDA PROGETTO

--- Gasdotto di collegamento alla rete

LEGENDA STATO ATTUALE

- CONFINI TERRITORIO COMUNALE
- ◆◆ GASDOTTO ESISTENTE
- ◆◆ OLEODOTTO ESISTENTE
- FERROVIA ESISTENTE

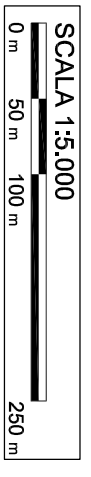



SMART GAS S.p.A.

**Sviluppo Progetto
TERMINALE GNL NEL PORTO
DI MONFALCONE**

ALLEGATO - LAYOUT GENERALE
GASDOTTO



DOC. N.		DESCRIZIONE		ESERUITO		CONTROLLATO		APPROVATO		SOTTOSCRITTO	
FG	MET	D	012	0	30/06/2014	EMMISSIONE PER APPROVAZIONE	MI	MFC-ALS	DIL	SSA	
14	007										
1 di 4											

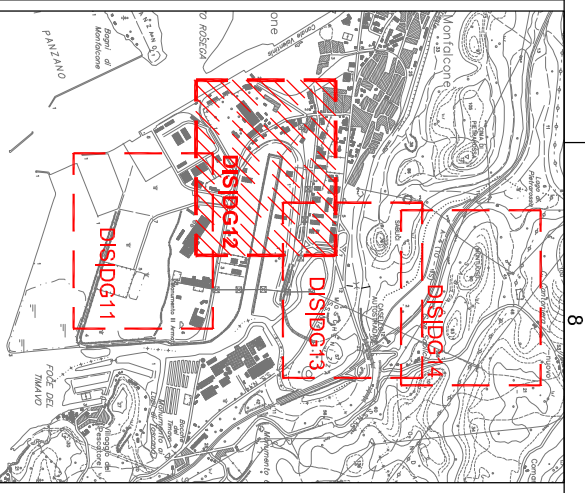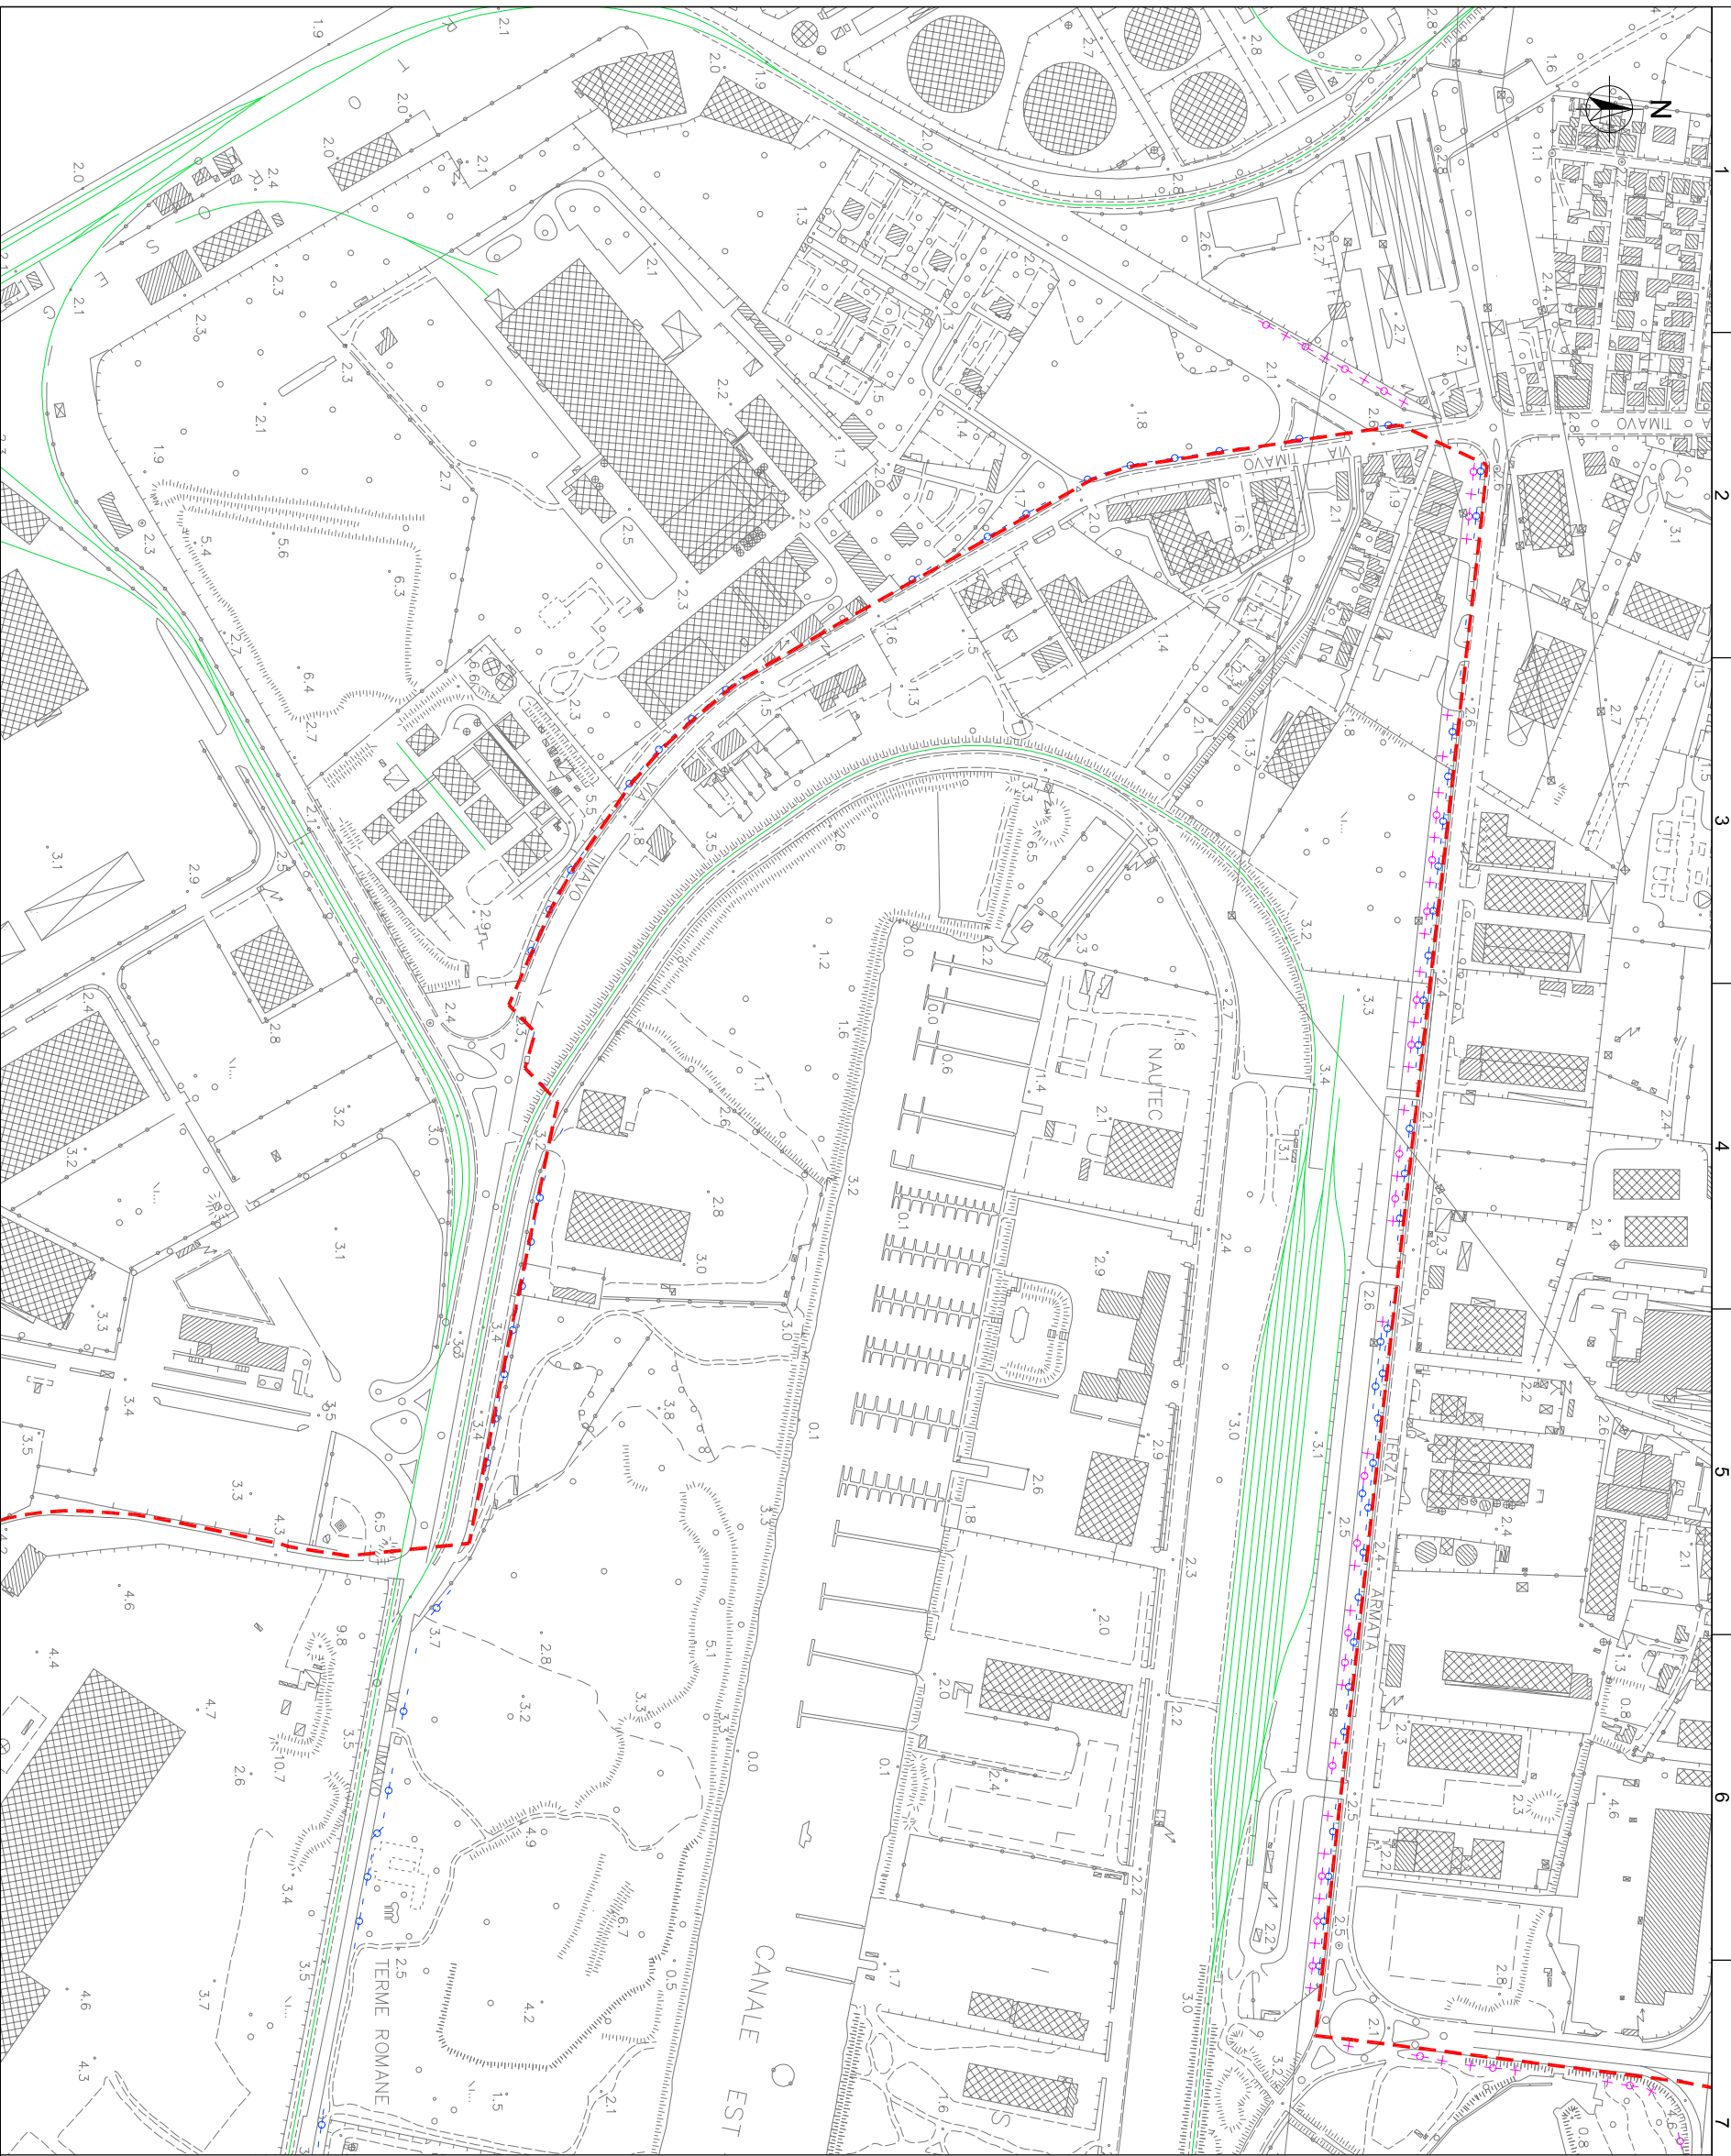


LEGENDA PROGETTO

- Impianto di rigassificazione e stoccaggio GNL
- Gasdotto di consegna del gas alla rete di trasporto regionale
- Punti di intercettazione di Linea
- Stazione di intercettazione gasdotto e misura fiscale
- Gasdotto di collegamento alla rete

LEGENDA STATO ATTUALE

- CONFINE TERRITORIO COMUNALE
- GASDOTTO ESISTENTE
- OLEDOTTO ESISTENTE
- FERROVIA ESISTENTE

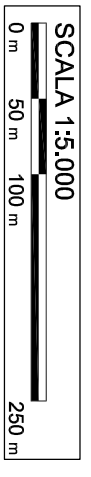



SMART GAS S.p.A.

**Sviluppo Progetto
TERMINALE GNL NEL PORTO
DI MONFALCONE**

ALLEGATO - LAYOUT GENERALE
GASDOTTO



DOC. N.		DESCRIZIONE	
14	007	MEI	D 012
FG		CONFIG. INTERNA	0
2 di 4		Rev	DATA
			30/06/2014
		EMISSIONE PER APPROVAZIONE	
		ESERUITO	MI
		CONTROLLATO	MFC-ALS
		APPROVATO	DIL
		SOTTOSCRITTO	SSA

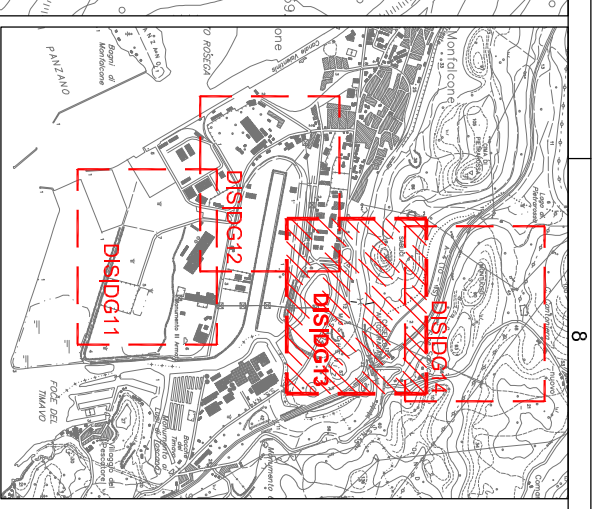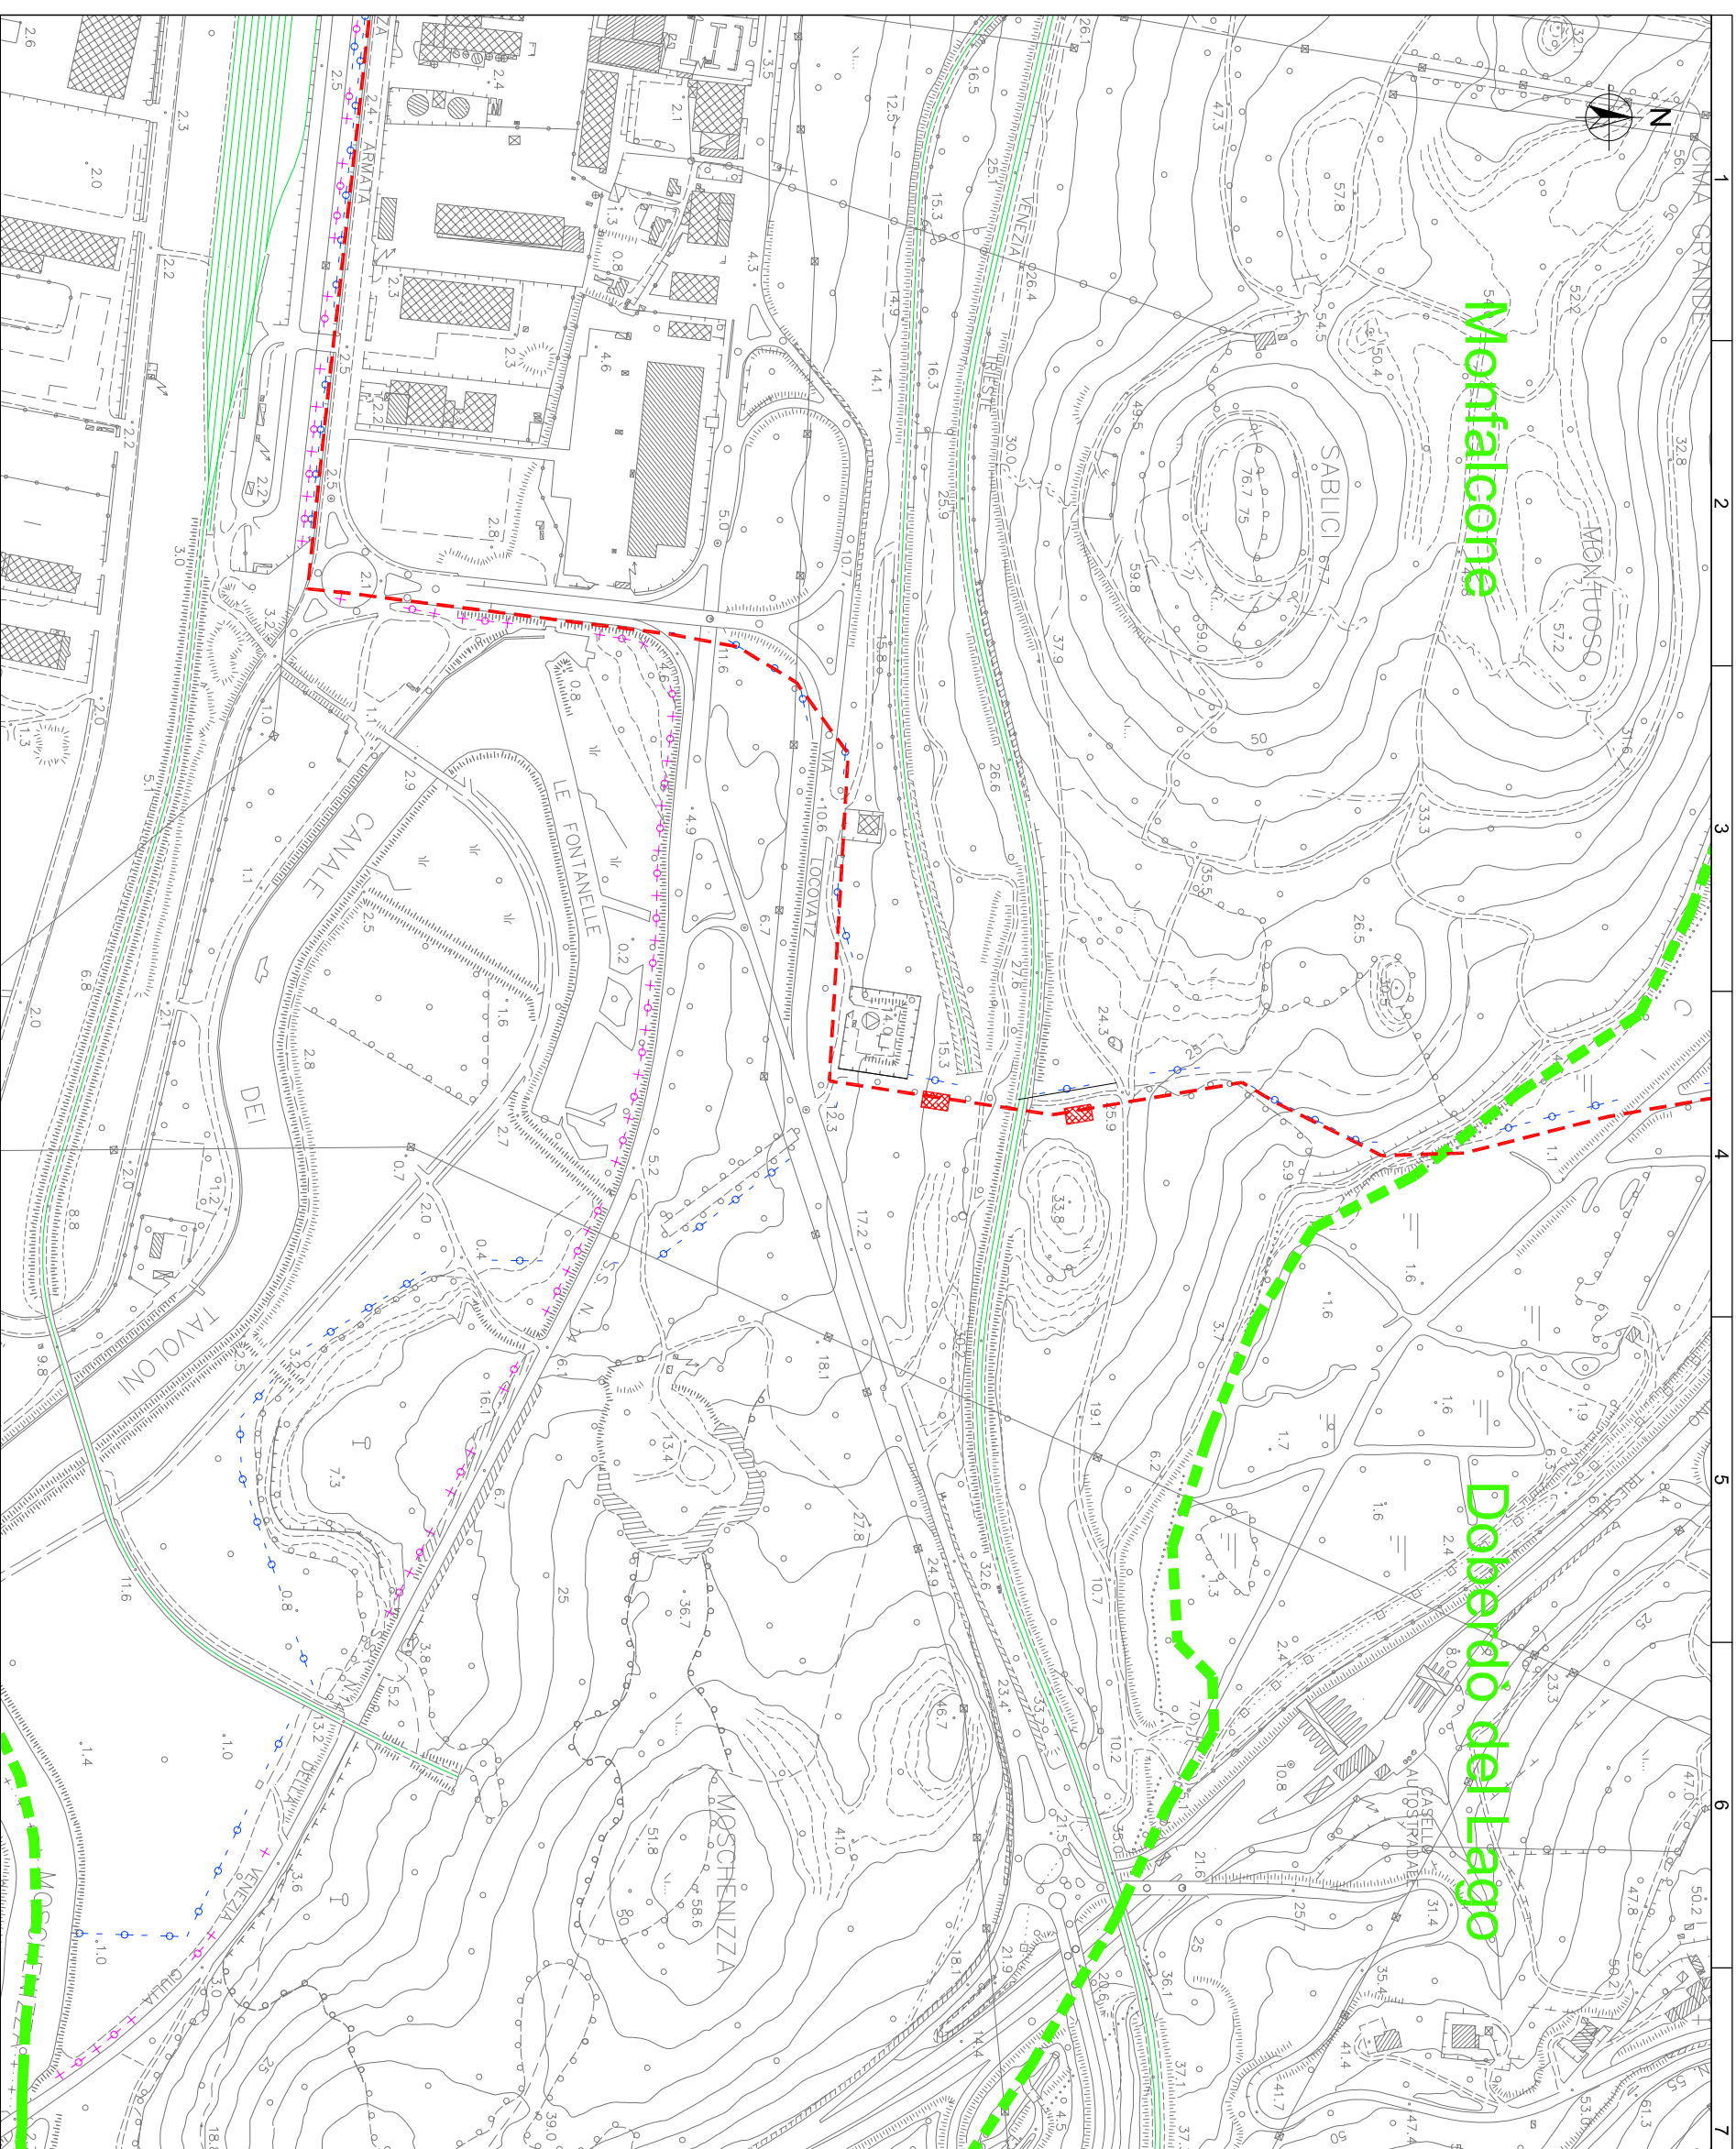


LEGENDA PROGETTO

- Impianto di rigassificazione e stoccaggio GNL
- Gasdotto di consegna del gas alla rete di trasporto regionale
- Punti di intercettazione di Linea
- Stazione di intercettazione gasdotto e misura fiscale
- Gasdotto di collegamento alla rete

LEGENDA STATO ATTUALE

- CONFINE TERRITORIO COMUNALE
- GASDOTTO ESISTENTE
- OLEDOTTO ESISTENTE
- FERROVIA ESISTENTE

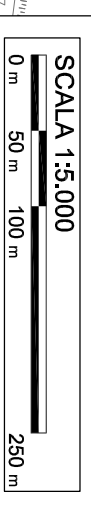



SMART GAS S.p.A.

PROGETTO
Sviluppo Progetto
TERMINALE GNL NEL PORTO
DI MONFALCONE

TITOLO
ALLEGATO - LAYOUT GENERALE
GASDOTTO



DOC. N.		DESCRIZIONE	
14	007	MEI	D 012
FG		CODIFICA INTERNA	0
3	di 4	Rev.	DATA
			30/06/2014
			EMISSIONE PER APPROVAZIONE
			DESCRIZIONE
			ESEGUITO
			MFC-CALS
			DIL.
			SSA
			APPROVATO
			SOTTOSCRITTO

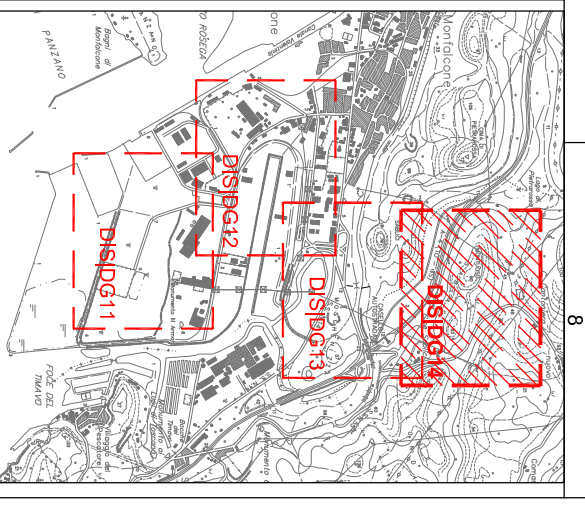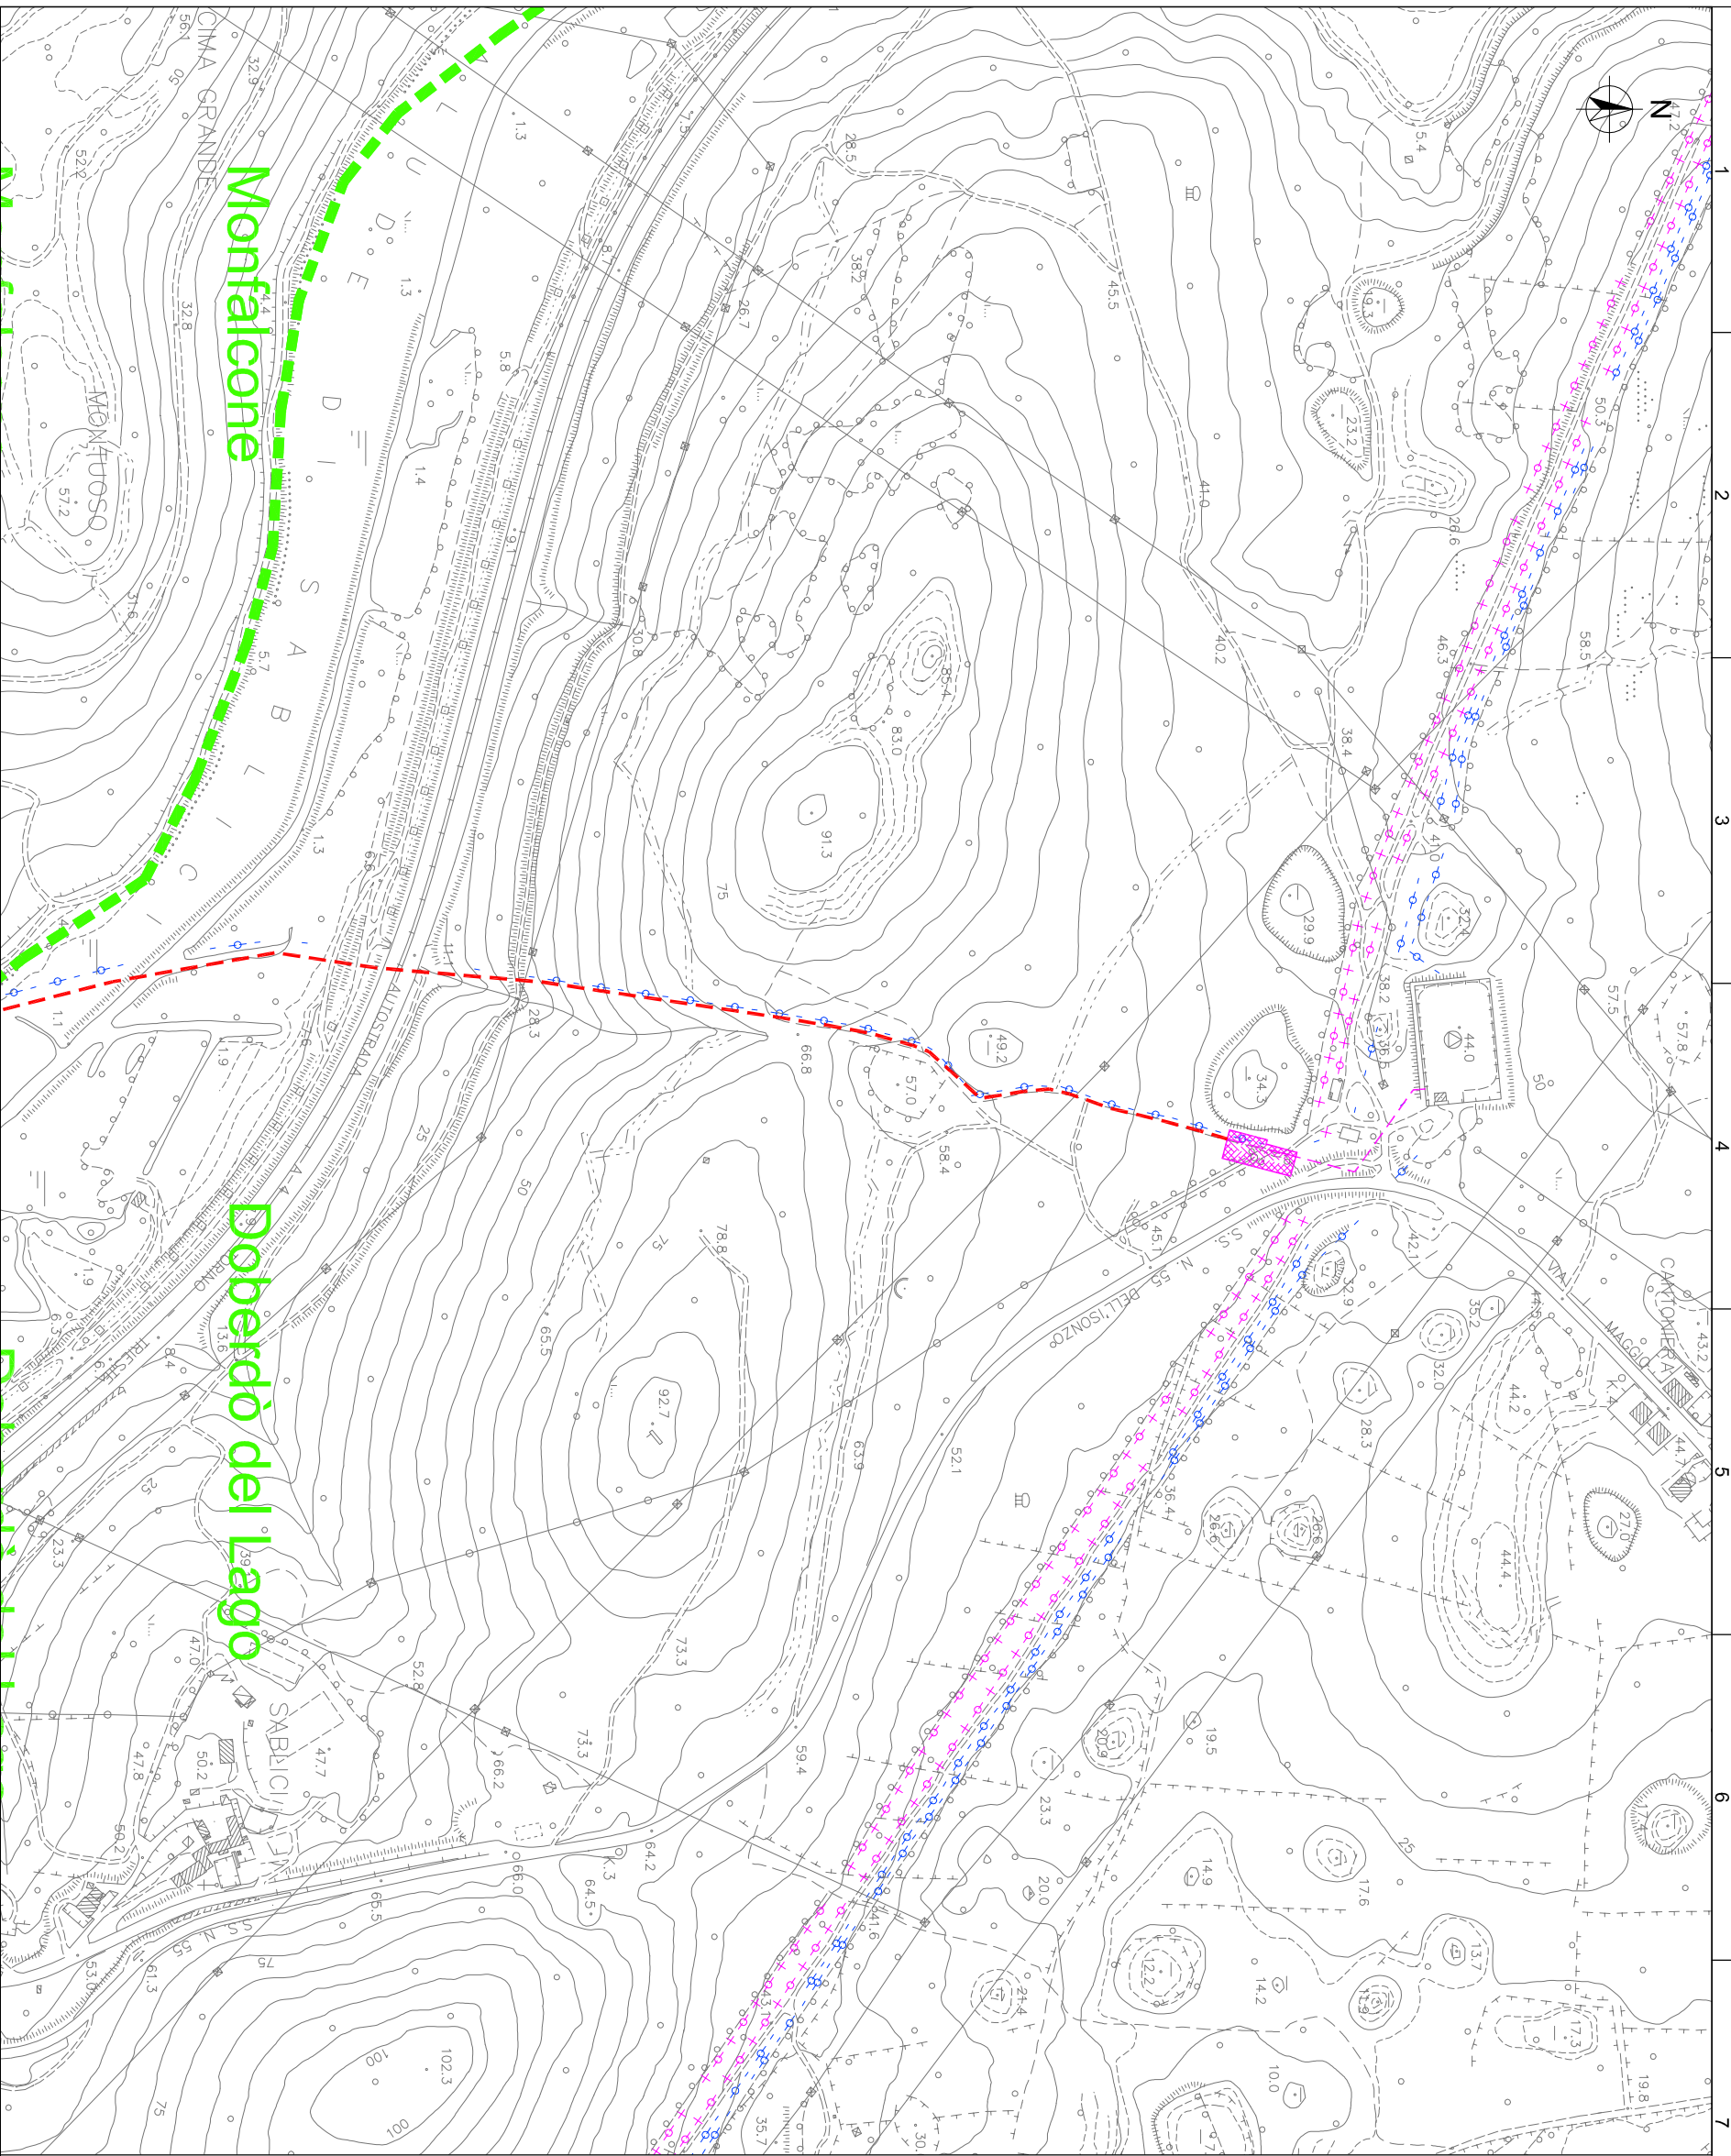


LEGENDA PROGETTO

- Impianto di rigassificazione e stoccaggio GNL
- Gasdotto di consegna del gas alla rete di trasporto regionale
- Punti di intercettazione di Linea
- Stazione di intercettazione gasdotto e misura fiscale
- Gasdotto di collegamento alla rete

LEGENDA STATO ATTUALE

- CONFINE TERRITORIO COMUNALE
- GASDOTTO ESISTENTE
- OLEDOTTO ESISTENTE
- FERROVIA ESISTENTE

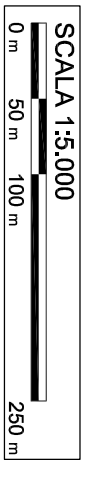

SMART GAS S.p.A.		Sviluppo Progetto		ALLEGATO - LAYOUT GENERALE																											
TERMINALE GNL NEL PORTO DI MONFALCONE		TITOLO		GASDOTTO		<table border="1"> <tr> <td>14</td> <td>007</td> <td>MEI</td> <td>D</td> <td>012</td> <td></td> <td></td> <td></td> </tr> <tr> <td>FG</td> <td></td> <td></td> <td>CONF. INT.</td> <td>INT.</td> <td>0</td> <td>30/06/2014</td> <td></td> </tr> <tr> <td>4 di 4</td> <td></td> <td></td> <td></td> <td></td> <td>Rvw</td> <td>DATA</td> <td></td> </tr> </table>		14	007	MEI	D	012				FG			CONF. INT.	INT.	0	30/06/2014		4 di 4					Rvw	DATA	
14	007	MEI	D	012																											
FG			CONF. INT.	INT.	0	30/06/2014																									
4 di 4					Rvw	DATA																									
		DESCRIZIONE		EMMISSIONE PER APPROVAZIONE																											
		ES	MI	MFC-ALS	DIL	SSA																									
		CONTROLATO	APPROVATO	SOTTOSCRITTO																											