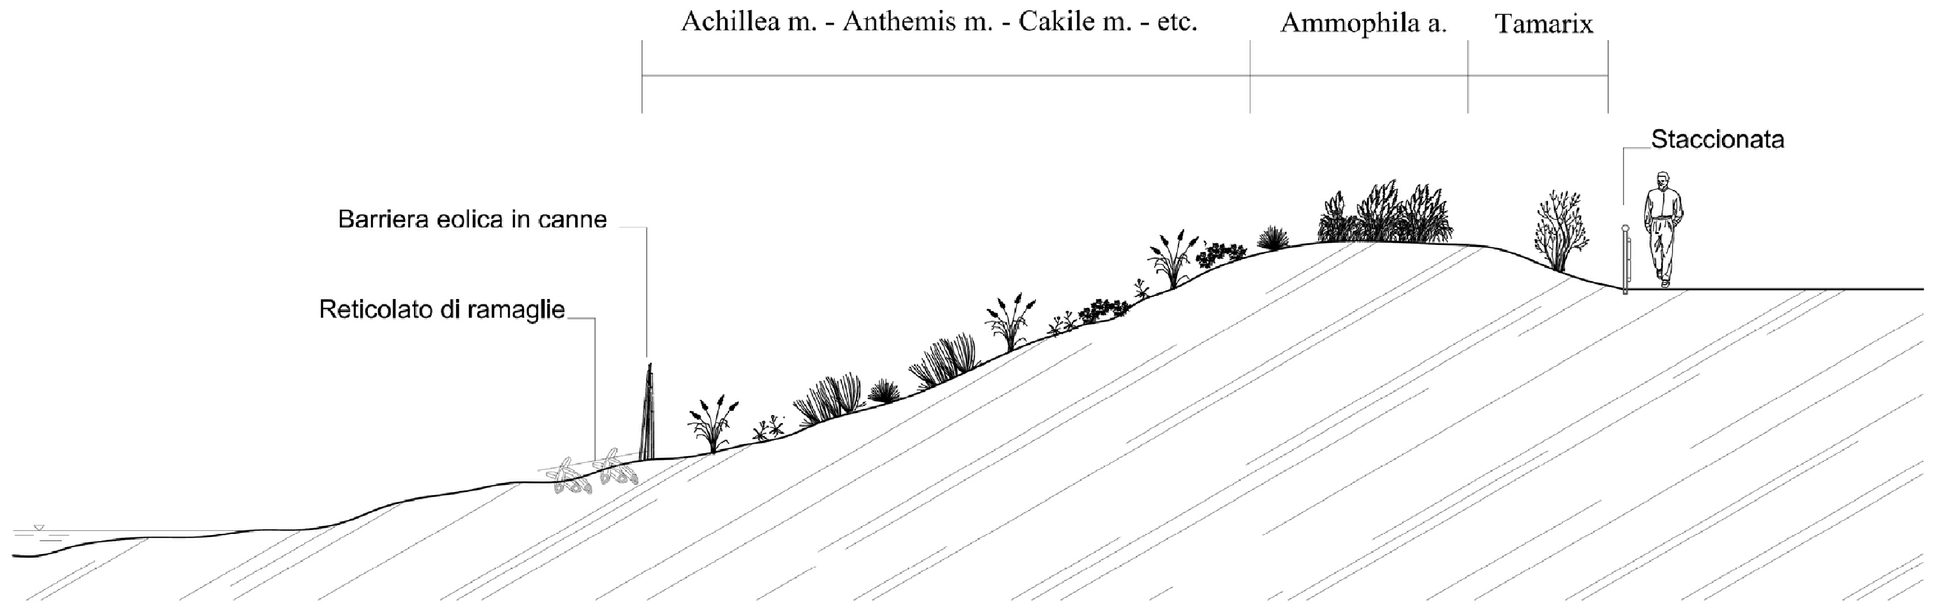

TIPOLOGICO NATURALIZZAZIONE DUNA

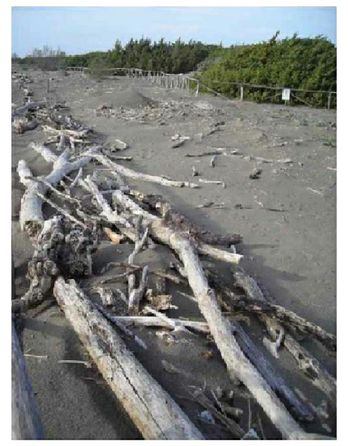

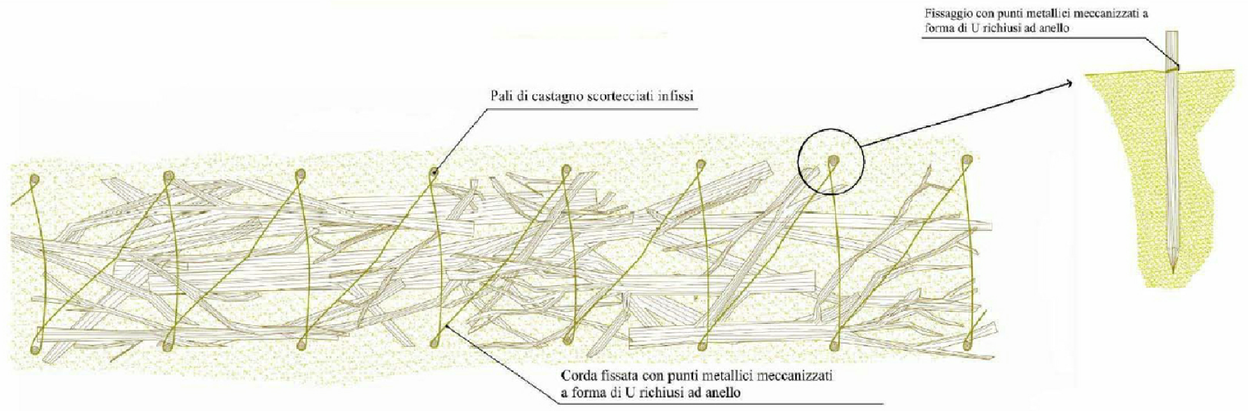

RETICOLATO DI RAMAGLIE

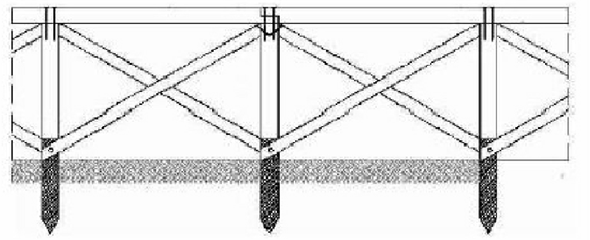

STACCIONATA

Ammophila areanria (L.)

Collocazione: Cordone dunale

Tamarix africana Poir.

Collocazione: Versante a monte

Calystegia soldanella (L.)

Collocazione: Versante lato mare

Matthiola sinuata (L.)

Collocazione: Versante lato mare

Achillea maritima (L.)

Collocazione: Versante lato mare

Eryngium maritimum L.

Collocazione: Versante lato mare

Centaurea sphaerocephala L.

Collocazione: Versante lato mare

Pancratium maritimum L.

Collocazione: Versante lato mare

Anthemis maritima L.

Collocazione: Versante lato mare

Glaucium flavum Crantz

Collocazione: Versante lato mare

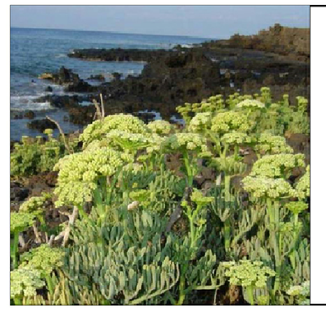

Critmum maritimum

Collocazione: Versante lato mare

Salsola kali L.

Collocazione: Versante lato mare

Cakile maritima Scop.

Collocazione: Versante lato mare

Lagurus ovatus L.

Collocazione: Versante lato mare

Echinophora spinosa L.

Collocazione: Versante lato mare

SPECIE VEGETALI DA PIANTUMARE

Comune di Messina

RESPONSABILE UNICO DEL PROCEDIMENTO
Ing. Francesco Di Sarcina

A.T.I. IMPRESE

CAPOGRUPPO - MANDATARIA
CO.ED.MAR. S.r.l.
Nuova CO.ED.MAR Srl
Via Banchina F - Val da Rio
30015 Chioggia (VE)

MANDANTE
CONSORZIO COOPERATIVE COSTRUZIONI
Consorzio Cooperative Costruzioni
CCC Società Cooperativa
Via Marco Emilio Lepido, 182/2
40132 Bologna

A.T.I. PROGETTISTI INDICATI

FSM ingegneria — 30035 Mirano (VE), Viale Belvedere 8/10, www.favero-milan.com, Tel. +39 041 5785 711, Fax +39 041 4355 933, tremestieri@fsm-ingegneria.com

IDROTEC — 20143 Milano, Viale Cairoli, 11, Tel. +39 02 8942 2665, Fax +39 02 8942 5133, mail@idrotec-ingegneria.it

Ing. Vincenzo Iacopino — Viale Regina Elena, 125 – Messina
Studio Tecnico Falzea — Via 1° Settembre, 37 – Messina
Arch. Claudio Lucchesi — Via Roma, 117 – Pace del Mela (ME)
Ing. Manlio Marino — Via Placida, 6 – Messina
Dott. Geol. Sergio Dolfin — Via Marina, 4 – Torre Faro – Messina

PROGETTAZIONE VERIFICA DI ASSOGGETTABILITA' ALLA VIA:
Ing. Vincenzo Iacopino — Viale Regina Elena, 125 – Messina
Dott. Geol. Sergio Dolfin — Via Marina, 4 – Torre Faro – Messina

CONSULENTI VERIFICA DI ASSOGGETTABILITA' ALLA VIA:
Rosa Maria Picone — Prof. aggr. di botanica sistematica Università degli Studi di Messina – Esperto in botanica
Alessandro Crisafulli — Prof. aggr. di botanica sistematica Università degli Studi di Messina – Esperto in botanica
Annalisa Sposito — Dott. esperta in gestione dei rischi territoriali
Ing. Enzo Colavecchio — Esperto coerenza dragaggi

PROGETTO
LAVORI DI COSTRUZIONE DELLA PIATTAFORMA LOGISTICA INTERMODALE TREMESTIERI CON ANNESSO SCALO PORTUALE - PRIMO STRALCIO FUNZIONALE PROGETTO DEFINITIVO

EMISSIONE
VERIFICA DI ASSOGGETTABILITA' ALLA VIA
art. 20 D.Lgs. 152/2006 e s.m.i.

TITOLO
RINATURALIZZAZIONE DEL SISTEMA DUNALE COSTIERO

REV	DATA	FILE	OGGETTO	DIS.	APPR.
a					
b					
c					
d					
e					

IDENTIFICATORE

DATA:	SCALA:	FILE:
J.N.	DISEGNATO	APPROVATO