


LEGENDA

— Elemento idrico

CLASSI DI RISCHIO SECONDO IL PGRA

ITF2018 - CLASSI DI RISCHIO


- R1
- R2
- R3
- R4

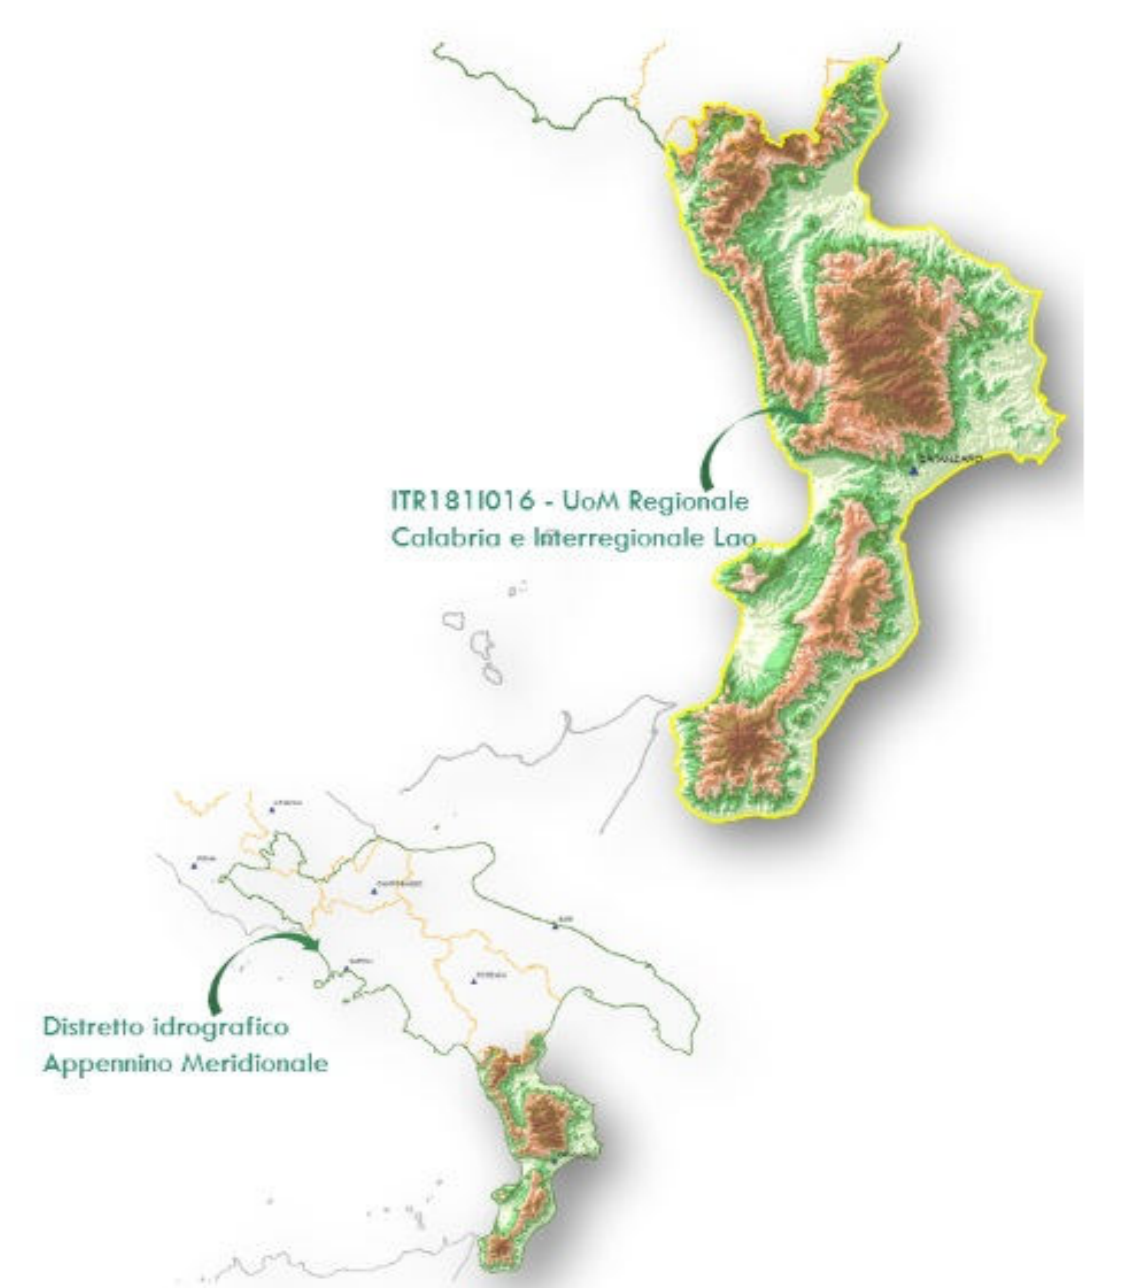

FONTE: <https://www.distrettoappenninomeridionale.it/piano-gestione-alluvioni/it-ciclo-2016-2021/#piano-di-gestione-rischio-alluvione>

LAYOUT DI PROGETTO

- Aerogeneratori
- Area piazzole e piste
- Cavidotto MT esterno
- Cavidotto MT interno
- Cavidotto AT
- Stazione Terna in progetto
- Stazione utente

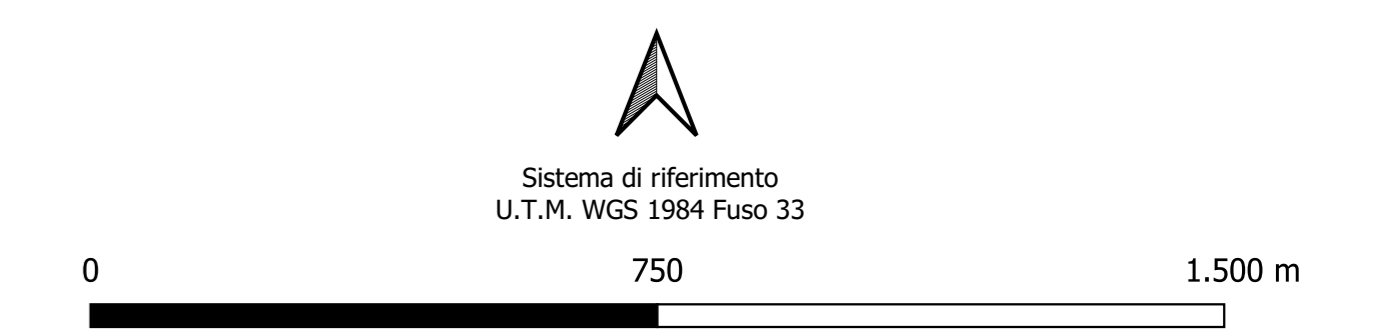

Regione CALABRIA

Provincia COSENZA

PROGETTO PER LA REALIZZAZIONE DI UN PARCO EOLICO E DELLE RELATIVE OPERE DI CONNESSIONE ALLA RTN.

Comune di Terranova dei Sibari
Località "Masseria Terna"

Comune di Spezzano Albanese
Località "Case di Terna"

Comune di Corigliano-Rossano
Località "Spellinara"

A. PROGETTO DEFINITIVO DELL'IMPIANTO, DELLE OPERE CONNESSE E DELLE INFRASTRUTTURE INDISPENSABILI

ELABORATI GRAFICI

Codice:	TRS	Autorizzazione Unica ai sensi del D.Lgs 387/2003 e D.Lgs 152/2006
N° elaborato:	Int_idr_04	
Piano di gestione del rischio alluvioni (PGRA)		
N° Foglio:	1	1
Formato:	AD	
Scala:	1:10.000	
Progetto Definitivo - integrazioni		

Progettazione	Progettisti	Consulenza specialistica
 Qair PropONENTE ITW TERRANOVA S.r.l. Via Vincenzo Verastro, 15A - 85100 POTENZA (PZ) P.IVA 02082800760	Ing. Vassalli Quirino Ing. Speranza Carmine Antonio 	Ing. Loanno Lucia
Rappresentante legale proponente Emmanuel MACQUERON		
Data Giugno 2024		

Rev.	Data	Descrizione	Elaborato	Controllato	Approvato
00	04/2024	Integrazioni	LL	QV/AS/DR	QB

ITW TERRANOVA S.r.l. - Via Vincenzo Verastro 15/A - 85100 POTENZA - ITALIA - Tel. (+39) 0971 283416 - P.IVA 02082800760

SCALA 1:10.000