


LEGENDA

- Elemento idrico
- Interferenze Cavidotto-Reticolo Idrografico
- Aree a Potenziale Rischio Significativo di Alluvione (APFSR)

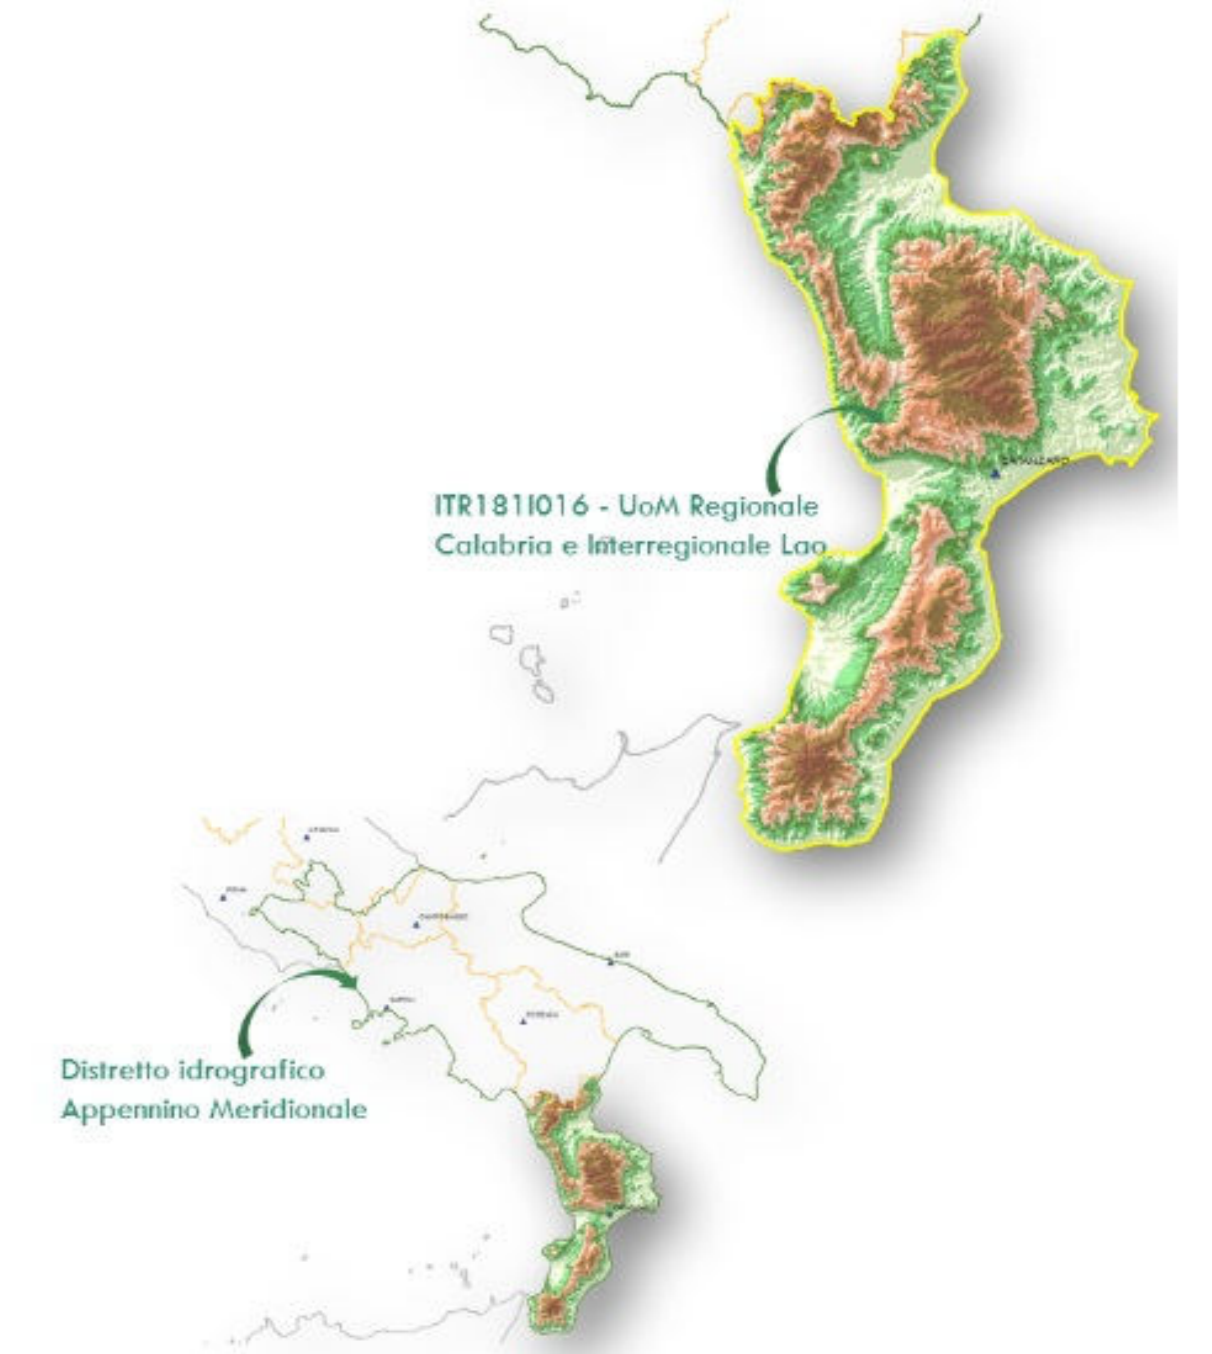

FONTE: http://wms.pcn.minambiente.it/ogc?map=/ms_ogc/WMS_v1.3/Vettoriali/ArreePotenzialiSignificativeFloodRisk_IT_20190322.map

LAYOUT DI PROGETTO

- ✂ Aerogeneratori
- Area piazzole e piste
- Cavidotto MT esterno
- Cavidotto MT interno
- Cavidotto AT
- Stazione Terna in progetto
- Stazione utente



Regione CALABRIA

Provincia COSENZA

PROGETTO PER LA REALIZZAZIONE DI UN PARCO EOLICO E DELLE RELATIVE OPERE DI CONNESSIONE ALLA RTN.

Comune di Terranova da Sibari
Località "Massetto Tarsari"

Comune di Spezzano Albanese
Località "Case di Tarsari"

Comune di Corigliano-Rossano
Località "Spollinaro"

A. PROGETTO DEFINITIVO DELL'IMPIANTO, DELLE OPERE CONNESSE E DELLE INFRASTRUTTURE INDISPENSABILI

ELABORATI GRAFICI

Codice: TRS		Autorizzazione Unica ai sensi del D.Lgs 387/2003 e D.Lgs 152/2006	
N° elaborato: Int_dlr_05		Aree a potenziale rischio significativo di alluvioni (APFSR)	
N° Foglio	Tot. Fogli	Formato	Scala
1	1	A0	1:10.000
Progettazione		Progetto Definitivo - integrazioni	
<p>Qair</p> <p>Proponente</p> <p>ITW Terranova</p> <p>ITW TERRANOVA S.r.l. Via Vincenzo Verstraë, 15A - 85100 POTENZA (PZ) P.IVA 02082800760</p> <p>Rappresentante legale proponente</p> <p>Emmanuel MACQUERON</p> <p>Data</p> <p>Giugno 2024</p>		<p>Progettisti</p> <p>Ing. Vassalli Quirino</p> <p>Ing. Lozano Lucia</p> <p>Ing. Speranza Carmine Antonio</p>	

Rev.	Data	Descrizione	Elaborato	Controllato	Approvato
00	06/2024	Integrazioni	LL	QV/cv/DR	QR

ITW TERRANOVA art. - Via Vincenzo Verstraë 15/A - 85100 POTENZA - ITALIA - Tel. (+39) 0971 283416 - P.IVA 02082800760

SCALA 1:10.000