


SCALA 1:5.000

SCALA 1:5.000

LEGENDA


- Elemento idrico
- Interferenze cavidotto-reticolo idrografico
- Acque Pubbliche
- Aree di attenzione
- Aree Allagabili TR=50 anni

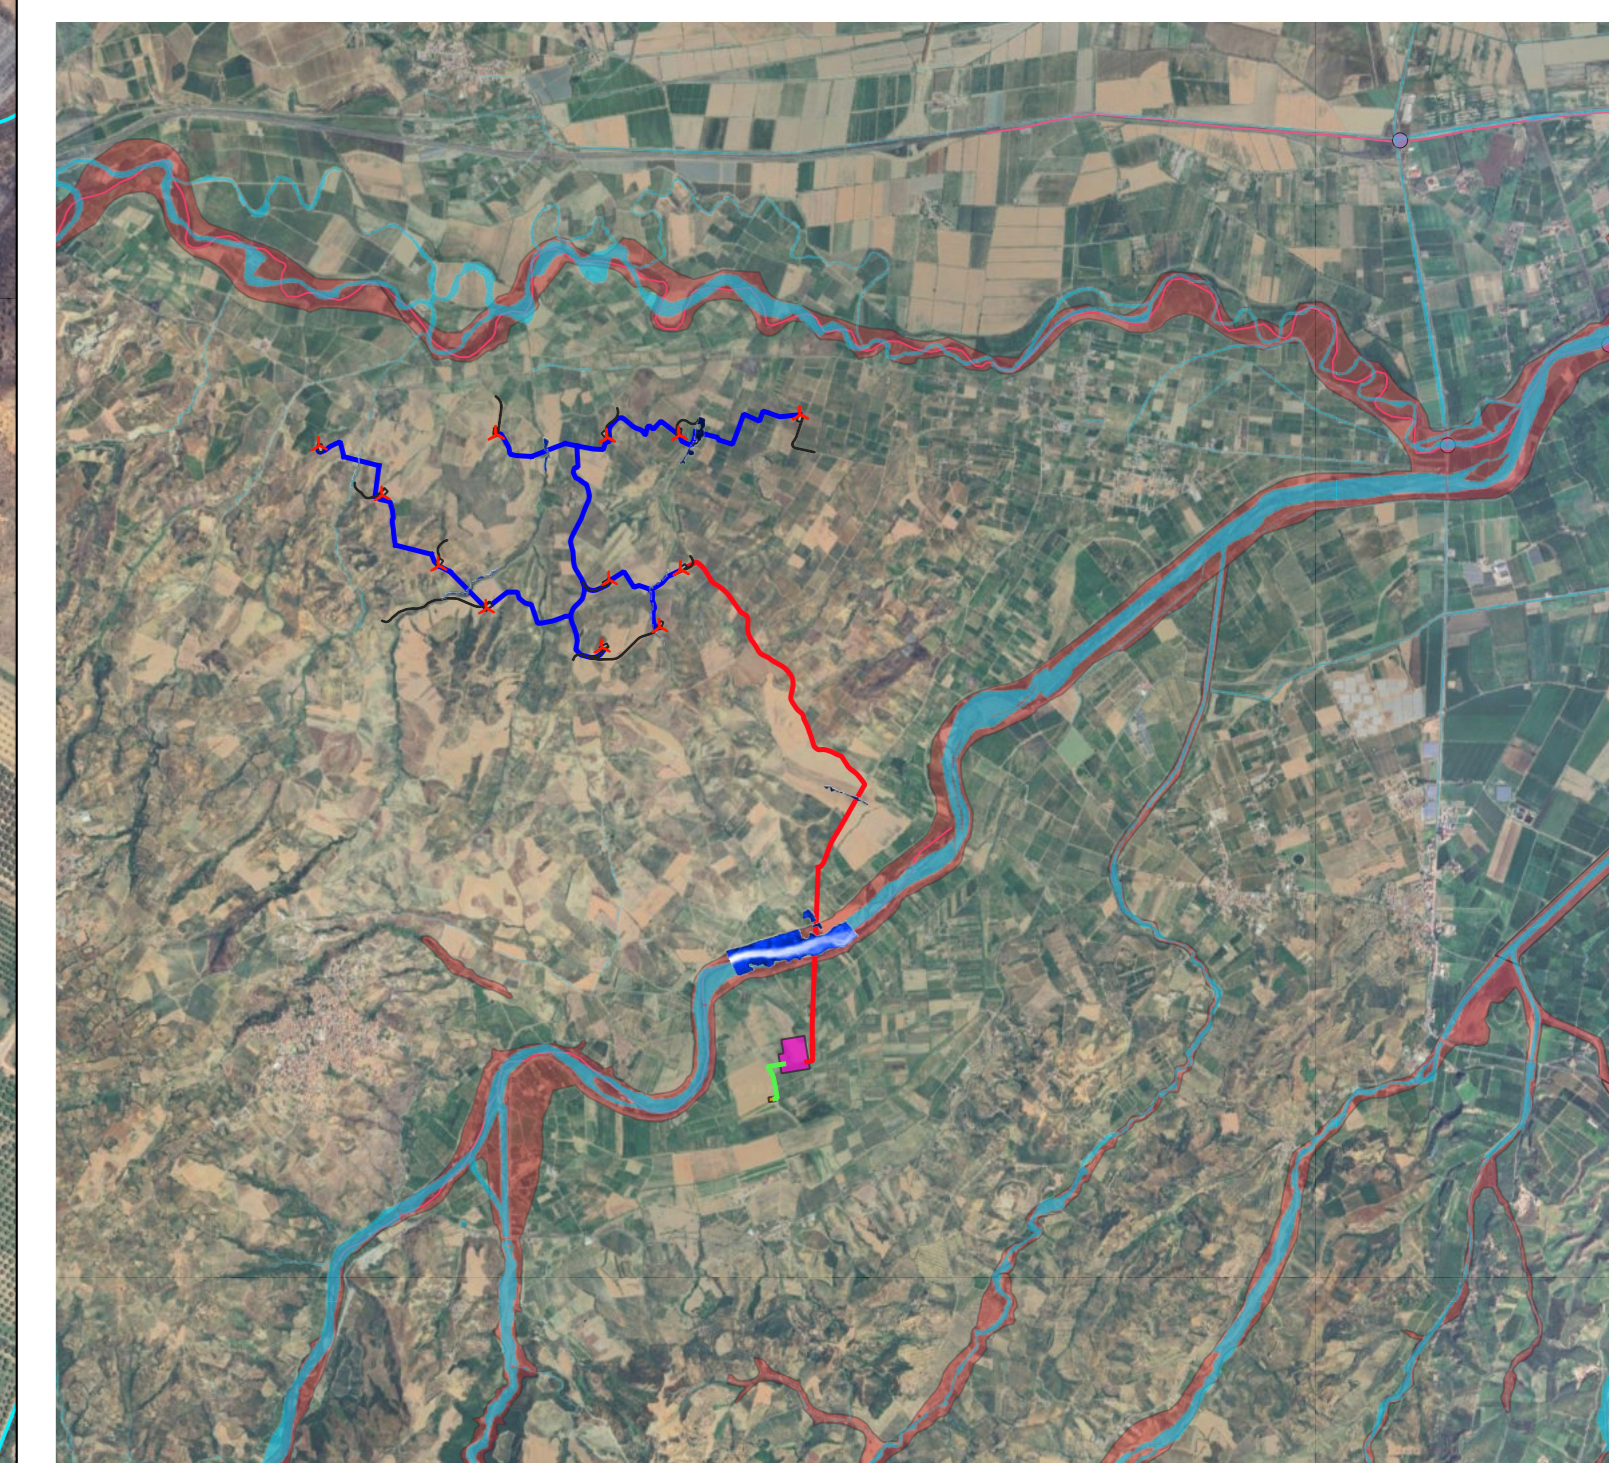

Fonte: Elaborazioni HEC - RAS

LAYOUT DI PROGETTO

- Aerogeneratori
- Area piazzole e piste
- Cavidotto MT esterno
- Cavidotto MT interno
- Cavidotto AT
- Stazione Terna in progetto
- Stazione utente

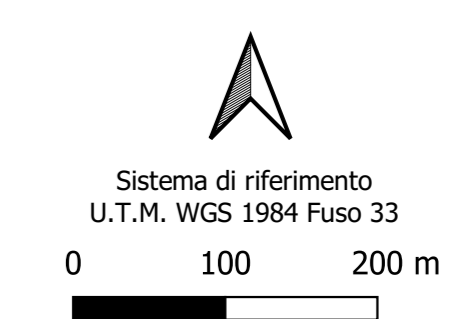

SCALA 1:5.000

SCALA 1:5.000

Regione CALABRIA **Provincia COSENZA**
 PROGETTO PER LA REALIZZAZIONE DI UN PARCO EOLICO E DELLE RELATIVE OPERE DI CONNESSIONE ALLA RTN.
 Comune di Terranova da Sibari Località "Masseria Tarsi" | Comune di Spezzano Albanese Località "Case di Tarsi" | Comune di Corigliano-Rossano Località "Apolinara"

A. PROGETTO DEFINITIVO DELL'IMPIANTO, DELLE OPERE CONNESSE E DELLE INFRASTRUTTURE INDISPENSABILI

ELABORATI GRAFICI

Codice: TRS Autorizzazione Unica ai sensi del D.Lgs 387/2003 e D.Lgs 152/2006

N° elaborato: Int_ldr_07.b Mappa delle aree allagabili TR = 50 anni (2/3)

N° Foglio	Tot. Fogli	Formato	Scala	Tipologia documento
1	1	A0	1:5.000	Progetto Definitivo - integrazioni

Progettazione Progettisti Consulenza specialistica

Qair
 Proprietà: ITW TERRANOVA S.r.l. Via Vincenzo Verrastro, 15A - 85100 POTENZA (PZ) P.IVA 02082800760
 Rappresentante legale proponente: Emmanuel MACQUERON
 Data: Giugno 2024

Ing. Vassalli Quirino
 Ing. Loasso Lucia
 Ing. Speranza Carmine Antonio

Rev.	Descrizione	Elaborato	Controllo	Approvato
00	06/2024	Integrazioni	QV/LS/LC	CM