CARTA DELLE ORE/ANNO DI OMBREGGIAMNETO INTERMITTENTE - REAL CASE

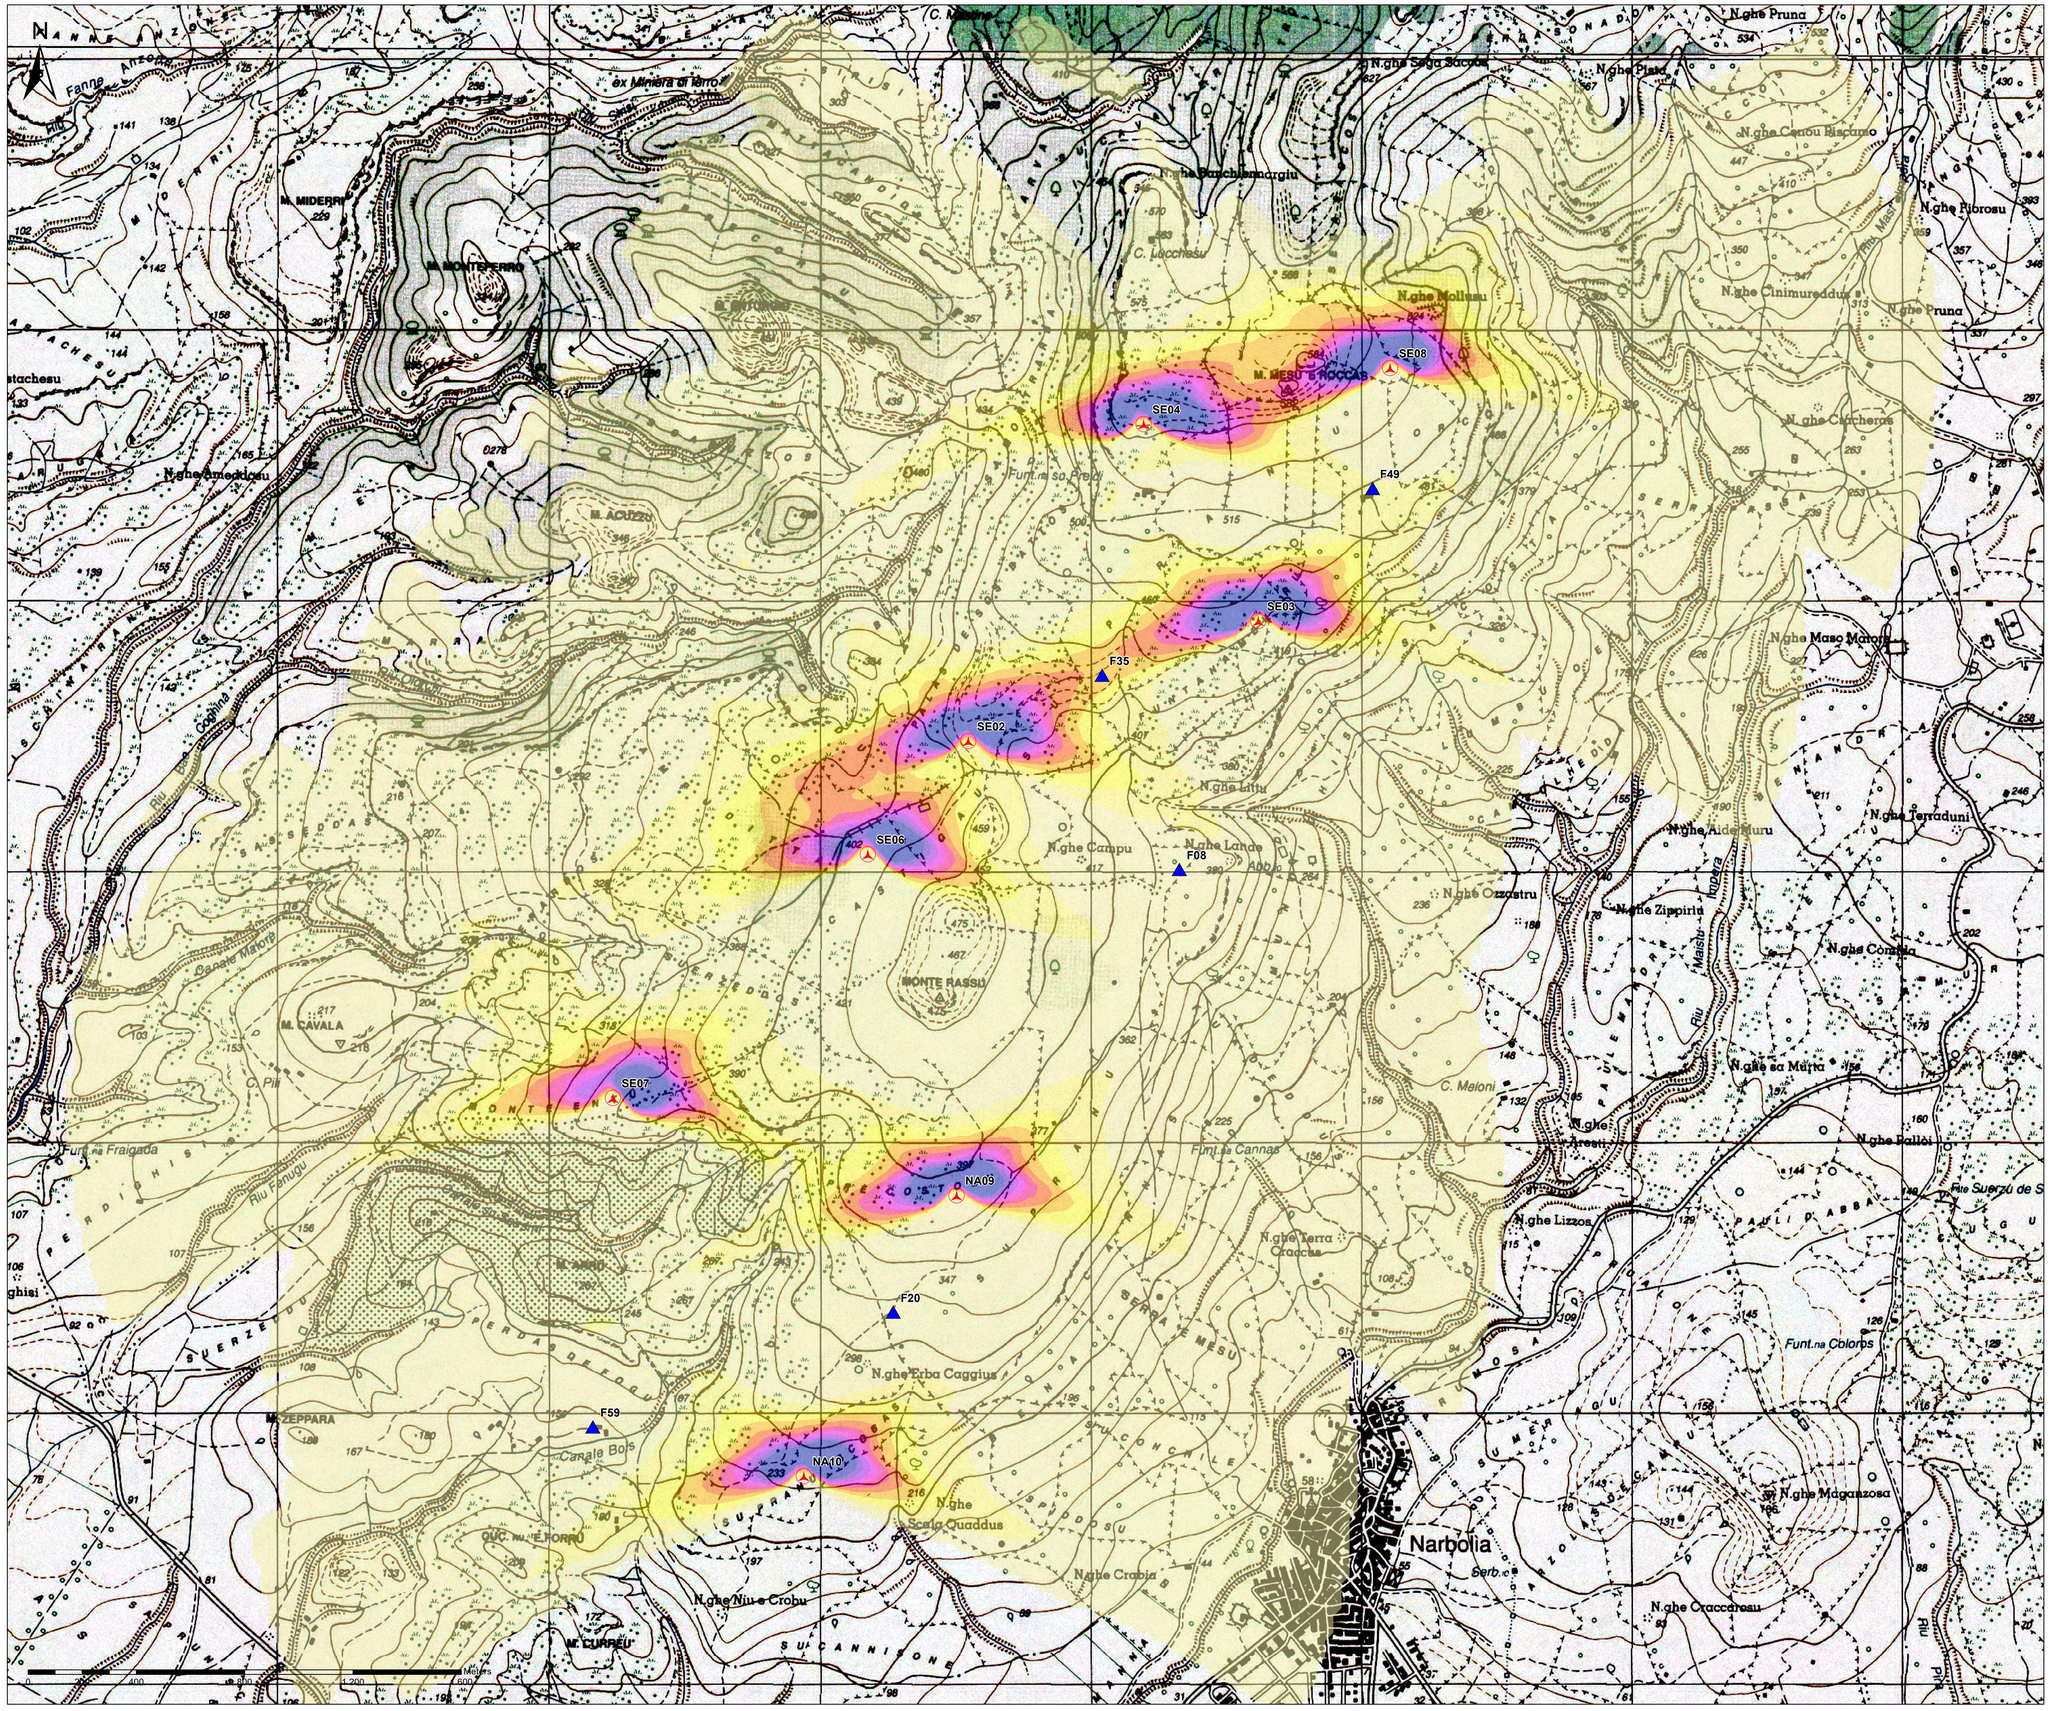

Legenda

- Aerogeneratori di progetto
- Edifici di cat. A o equiparabili, entro i 1000 m dai WTG in progetto

Ombreggiamento h/anno

- 0 - 20
- 21 - 40
- 41 - 60
- 61 - 80
- 81 - 100
- 101 - 120
- 121 - 140
- 141 - 160
- 161 - 180
- 181 - 200

REGIONE SARDEGNA
Provincia di Oristano

IMPIANTO EOLICO NEI COMUNI DI SENEGHE E NARBOLIA

POTENZA MASSIMA IN IMMISSIONE DI 75 MW

COMPRENSIVA DI SISTEMA DI ACCUMULO INTEGRATO DA 15,60 MW

Oggetto: PROGETTO DEFINITIVO

CARTA DELLE ORE/ANNO DI OMBREGGIAMENTO INTERMITTENTE

Titolo

SR-NS-RA9-1

Cod. elab.

scala 1:8.000

Data	Rev.	Descrizione	Eseg.	Contr.	Appr.
29 Aprile 2024	1	Integrazioni volontarie	EB	GF	SR
Giugno 2023	0	Emissione per procedura di VIA	EB	GF	SR

A cura di:
I.A.T. Consulenza e progetti S.r.l.
Dott. Ing. Giuseppe Frongia

Gruppo di progettazione:
Ing. Giuseppe Frongia
Ing. Giuseppe Frongia (responsabile)
Ing. Marianna Barbarino
Ing. Enrica Balzella
Pian. Fem. Andrea Cappai
Ing. Gianfranco Corda
Ing. Elisa Cossu
Pian. Fem. Veronica Fais
Ing. Gianluca Melis
Dott. Ing. Fabrizio Murru
Ing. Andrea Onnis
Ing. Maria Teresa Piredda Re
Ing. Elisa Rispoli
Ing. Marco Usseri

Contributi specialistici:
Ce.Pi.Sar (Archeorisorsa)
Dott. Geol. Gianluca Cardillo
Dott. Geol. Maria Francesca Litera (geologia)
Agr. Dott. Nat. Nicola Manis (pedologia)
Dott. Nat. Francesco Mascia (Flora)
Dott. Maurizio Medda (Fauna)
Dott. Nat. Alice Nacca (Archeologia)
Dott. Matteo Tatti (Archeologia)

Progettazione:
Dott. Ing. Giuseppe Frongia
ORDINE INGEGNERI PROVINCIA CAGLIARI
N. 3483 Dott. Ing. Giuseppe Frongia

Il Committente:
SORGENIA RENEWABLES S.R.L.
Via Algardi, 4
20148 Milano (MI)

iat CONSULENZA E PROGETTI
www.iatprogetti.it

A0	SR-NS-RA9-1_Carta delle ore/anno di ombreggiamento intermittente R1	SR-NS-RA9-1_Carta delle ore/anno di ombreggiamento intermittente R1	2022/0301c
Formato	File origine	File di stampa	Codice pratica

Elaborazioni: I.A.T. Consulenza e progetti S.r.l. con socio unico - Via Michele Gua s.n.c. ZI CACIP , 09122 Cagliari, Tel./Fax +39.070.555297

Disegni, calcoli, specifiche e tutte le altre informazioni contenute nel presente documento sono di proprieta' della I.A.T. Consulenza e progetti s.r.l. Il ricevimento di questo documento ha chiara ottesa pertanto di riprodurlo, in tutto o in parte, e di cederlo a terzi senza la preventiva autorizzazione.