SEZIONI RAPPRESENTATIVE OSTACOLI VERTICALI

PLANIMETRIA DI INQUADRAMENTO GENERALE - SCALA 1:20.000

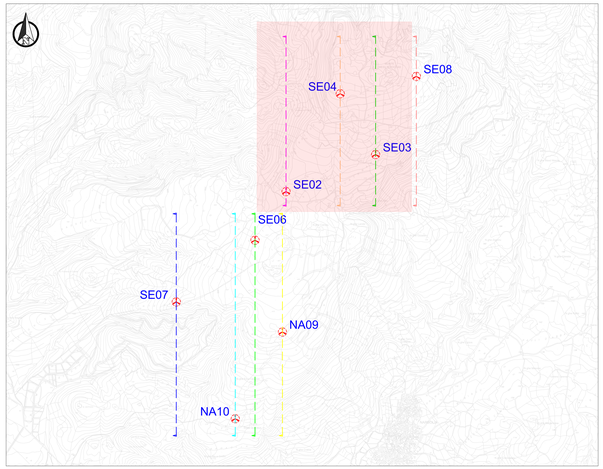

COORDINATE POSIZIONE AEROGENERATORI

Aerogenatore	COORDINATE Geografiche WGS84		
	Lon	Lat	Quota
Aerogeneratore SE02	8°33'35.78"	40° 4'33.91"	430,00
Aerogeneratore SE03	8°34'20.90"	40° 4'48.45"	453,42
Aerogeneratore SE04	8°34'2.88"	40° 5'11.97"	559,42
Aerogeneratore SE06	8°33'20.20"	40° 4'20.29"	429,27
Aerogeneratore SE07	8°32'40.66"	40° 3'50.94"	345,89
Aerogeneratore SE08	8°34'41.28"	40° 5'18.84"	538,11
Aerogeneratore NA09	8°33'34.30"	40° 3'39.48"	397,49
Aerogeneratore NA10	8°33'10.71"	40° 3'5.77"	237,00

RAPPRESENTAZIONE PROFILO ALTIMETRICO - AEROGENERATORE SE02 - SCALA 1:2.500

	Dati di elevazione			Segnaletica ICAO	
	Altezza AGL (m)	Quota AMSL del terreno alla base del manufatto (m)	Quota al TOP AMSL (m)	Day	Night
Aerogeneratore SE02	210	430,00	640,00	SI	SI

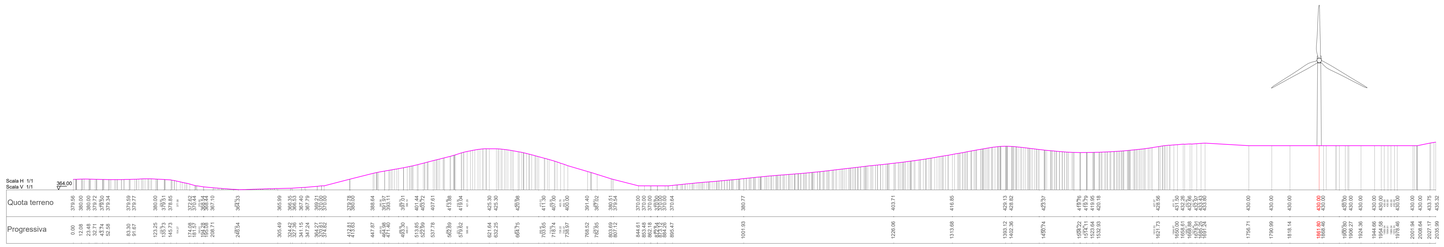

RAPPRESENTAZIONE PROFILO ALTIMETRICO - AEROGENERATORE SE03 - SCALA 1:2.500

	Dati di elevazione			Segnaletica ICAO	
	Altezza AGL (m)	Quota AMSL del terreno alla base del manufatto (m)	Quota al TOP AMSL (m)	Day	Night
Aerogeneratore SE03	210	453,42	663,42	SI	SI

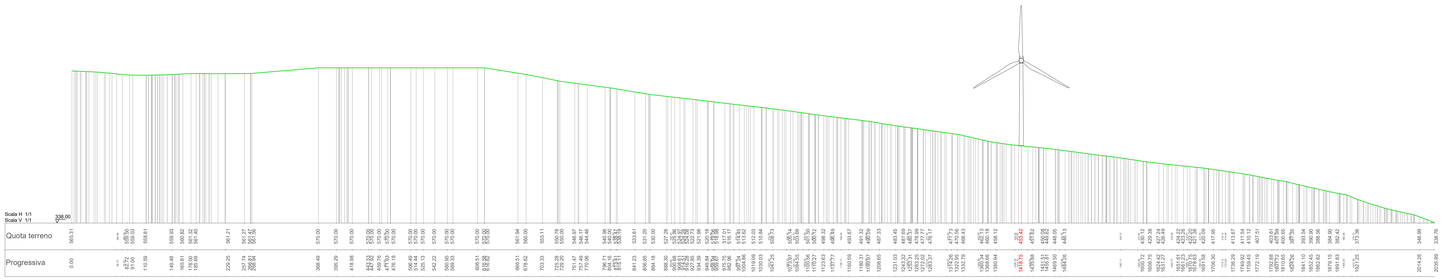

RAPPRESENTAZIONE PROFILO ALTIMETRICO - AEROGENERATORE SE04 - SCALA 1:2.500

	Dati di elevazione			Segnaletica ICAO	
	Altezza AGL (m)	Quota AMSL del terreno alla base del manufatto (m)	Quota al TOP AMSL (m)	Day	Night
Aerogeneratore SE04	210	559,42	769,42	SI	SI

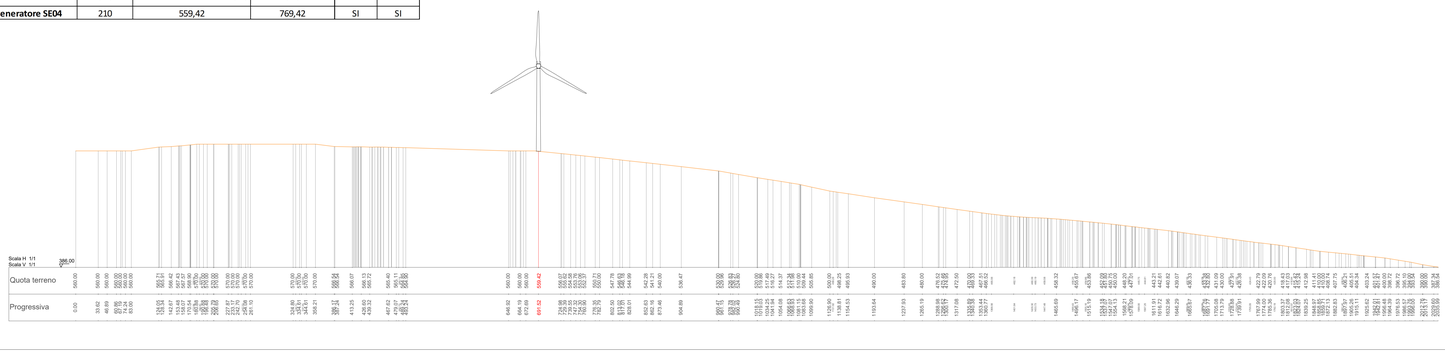

REGIONE SARDEGNA
Provincia di Oristano

IMPIANTO EOLICO NEI COMUNI DI SENEGHE E NARBOLIA

POTENZA MASSIMA IN IMMISSIONE DI 75 MW

COMPRENSIVA DI SISTEMA DI ACCUMULO INTEGRATO DA 15,60 MW

PROGETTO DEFINITIVO — SR-NS-RC8-3a

SEZIONI RAPPRESENTATIVE OSTACOLI VERTICALI

Scala: 1:20.000-1:2.500

Data	Rev.	Descrizione	Eseg.	Contr.	Appr.
29 Aprile 2024	1	Integrazioni volontarie	EB	GF	SR
Giugno 2023	0	Emissione per procedura di VIA	EB	GF	SR

A cura di:
I.A.T. Consulenza e progetti S.r.l.
Dott. Ing. Giuseppe Frongia

Gruppo di progettazione:
Ing. Giuseppe Frongia
Ing. Emanuela Fanari
Ing. Enrica Balletto
Ing. Gian Gabriele Cappai
Ing. Gianfranco Corda
Ing. Paolo Desogus
Ing. Gian Gabriele Fais
Ing. Gianluca Melis
Dott. Ing. Fabrizio Muru
Ing. Luca Pinna
Dott. Ing. Vincenzo Pio
Ing. Elisa Rocchi
Ing. Marco Usai

Contributi specialistici:
Dr.Ssa Cristina Bauno
Dr.Ssa Valentina Cavaliere
Dott. Geol. Gianluca Lorea (geologia)
Arch. Dott. Ing. Nicola Maria Lostrangio
Dott. Ing. Alessandro Mario Perra
Dott. Marcello Melella (Faena)
Dott.ssa Alice Nocco (Archeologia)
Dott. Matteo Talti (Archeologia)

Progettazione:
Dott. Ing. Giuseppe Frongia
ORDINE INGEGNERI PROVINCIA CAGLIARI
N. 5453 Dott. Ing. Giuseppe Frongia

Il Committente:

SORGENIA RENEWABLES S.R.L.
Via Algardi, 4
20148 Milano (MI)

Elaborazione I.A.T. Consulenza e progetti S.r.l. - con sede unica - Via Michele Coppino n.s.c. 25 CAGLIARI - 09132 Cagliari. Tel./Fax +39 070 492431

Il presente documento è parte integrante del progetto definitivo e, pertanto, ne viene vietata la riproduzione e divulgazione in qualsiasi forma senza autorizzazione.