SEZIONI RAPPRESENTATIVE OSTACOLI VERTICALI

PLANIMETRIA DI INQUADRAMENTO GENERALE - SCALA 1:20.000

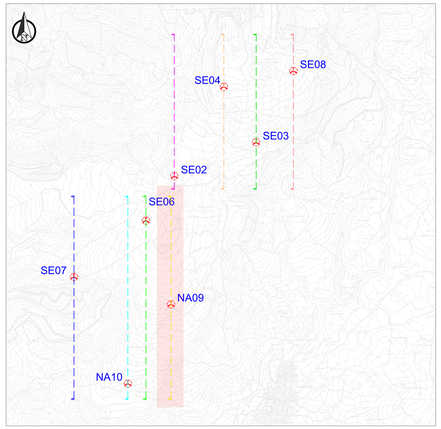

COORDINATE POSIZIONE AEROGENERATORI

Aerogenatore	COORDINATE Geografiche WGS84		
	Lon	Lat	Quota
Aerogeneratore SE02	8°33'35.78"	40° 4'33.91"	430,00
Aerogeneratore SE03	8°34'20.90"	40° 4'48.45"	453,42
Aerogeneratore SE04	8°34'2.88"	40° 5'11.97"	559,42
Aerogeneratore SE06	8°33'20.20"	40° 4'20.29"	429,27
Aerogeneratore SE07	8°32'40.66"	40° 3'50.94"	345,89
Aerogeneratore SE08	8°34'41.28"	40° 5'18.84"	538,11
Aerogeneratore NA09	8°33'34.30"	40° 3'39.48"	397,49
Aerogeneratore NA10	8°33'10.71"	40° 3'5.77"	237,00

RAPPRESENTAZIONE PROFILO ALTIMETRICO - AEROGENERATORE NA09 - SCALA 1:2.500

	Dati di elevazione			Segnaletica ICAO	
	Altezza AGL (m)	Quota AMSL del terreno alla base del manufatto (m)	Quota al TOP AMSL (m)	Day	Night
Aerogeneratore NA09	210	397,49	607,49	SI	SI

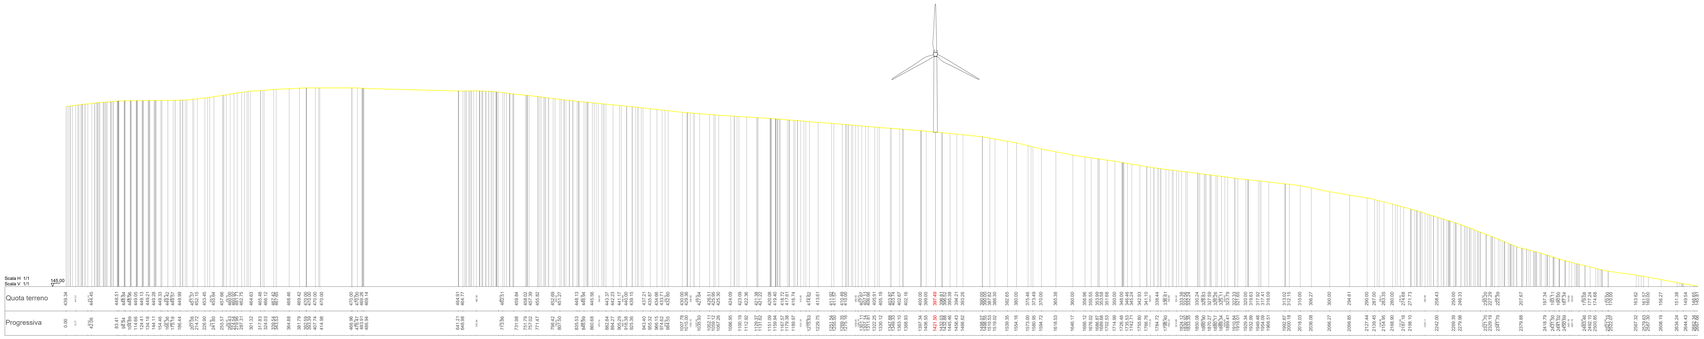

RAPPRESENTAZIONE CON PROFILI ALTIMETRICI SOVRAPPOSTI - AEROGENERATORI SE06 - SE07 - NA09 - NA10 - SCALA 1:2.500

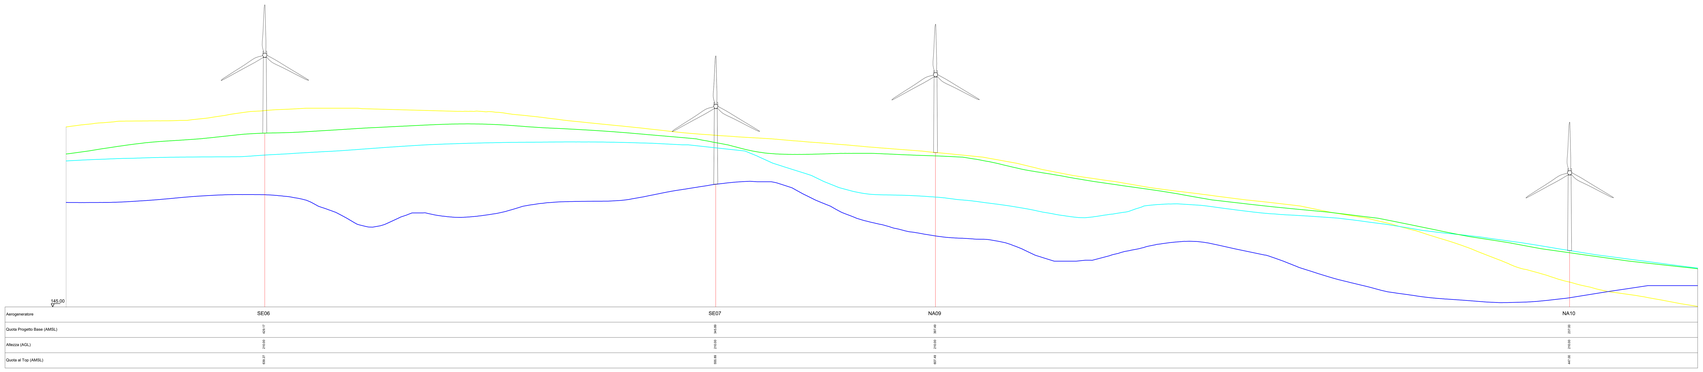

REGIONE SARDEGNA
Provincia di Oristano

IMPIANTO EOLICO NEI COMUNI DI SENEGHE E NARBOLIA

POTENZA MASSIMA IN IMMISSIONE DI 75 MW

COMPRENSIVA DI SISTEMA DI ACCUMULO INTEGRATO DA 15,60 MW

Oggetto: PROGETTO DEFINITIVO	Codice: SR-NS-RC8-3d
Titolo: **SEZIONI RAPPRESENTATIVE OSTACOLI VERTICALI**	Scala: 1:20.000-1:2.500

Data	Rev.	Descrizione	Elaborato	Controllato	Approvato
29 Aprile 2024	1	Integrazioni volontarie	EB	GF	SR
Giugno 2023	0	Emissione per procedura di VIA	EB	GF	SR

A cura di:
iat Consulenza e progetti S.r.l.
Dott. Ing. Giuseppe Frongia

Gruppo di progettazione:
Ing. Giuseppe Frongia
Ing. Antonio Cherchi (geologo)
Ing. Stefania Ballarino
Ing. Paolo Deligia
Arch. Tec. Andrea Cuppini
Ing. Fabrizio Mura
Ing. Paolo Deligia
Arch. Tec. Antonio Tola
Ing. Gianluca Mele
Dott. Ing. Fabrizio Muru
Ing. Mario Usai
Arch. Tec. Giacomo Re
Ing. Mario Usai
Ing. Mario Usai

Contributi specialistici:
Ing. Antonio Cherchi (geologo)
Ing. Antonio Cherchi (geologo)
Dott. Geol. Mario Francesco Cubeddu (geologo)
Dott. Geol. Mario Francesco Cubeddu (geologo)
Dott. Nat. Francesco Manca (Flora)
Dott. Nat. Francesco Manca (Flora)
Dott.ssa Alice Nicola (Archeologia)
Dott.ssa Alice Nicola (Archeologia)
Dott. Matteo Tatti (Archeologia)

Progettazione:
Dott. Ing. Giuseppe Frongia
Ordine degli Ingegneri della Provincia di Nuoro
N. 849 Dott. Ing. Giuseppe Frongia

Il Committente:

SORGENIA RENEWABLES S.R.L.
Via Algardi, 4
20148 Milano (MI)

iat CONSULENZA E PROGETTI
www.iatsrl.it

AS	ARMONIZZAZIONE SOVRAPPOSIZIONE SISTEMI	ARMONIZZAZIONE SOVRAPPOSIZIONE SISTEMI	20220078
Formato:	File originale:	File di stampa:	Codice progetto:

Elaborazioni I.A.T. - Consulenza e progetti S.r.l. con sede unica - Via Michele Giua s.n.c. 09122 Cagliari - Tel./Fax +39 070 4042397

Disegni, calcoli, specifiche e tutte le altre informazioni contenute nel presente documento sono di proprietà della I.A.T. Consulenza e progetti s.r.l. e non possono essere riprodotte o rivelate a terzi senza la preventiva autorizzazione scritta della stessa. Tutti i diritti sono riservati a norma di legge.