TRATTO 8-9 - VIABILITÀ DI IMPIANTO - POSTAZIONE AEROGENERATORE SE06

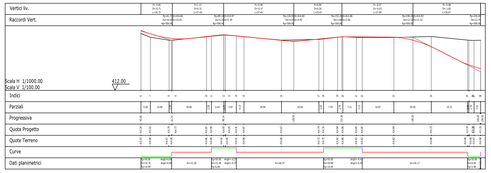

TRATTO 3-4 - VIABILITÀ DI IMPIANTO - POSTAZIONE AEROGENERATORE SE03

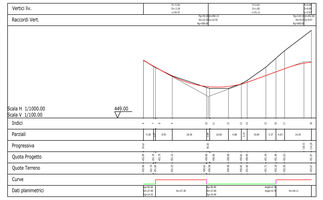

TRATTO 1-2 - VIABILITÀ DI IMPIANTO - POSTAZIONE AEROGENERATORE SE02

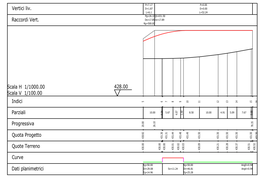

INQUADRAMENTO GENERALE - SCALA 1:20.000

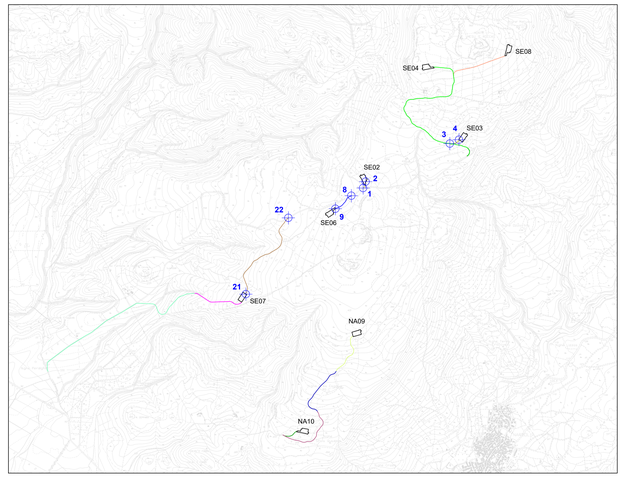

TRATTO 21-22 - VIABILITÀ DI IMPIANTO - ASSE COLLEGAMENTO SE07-SE06

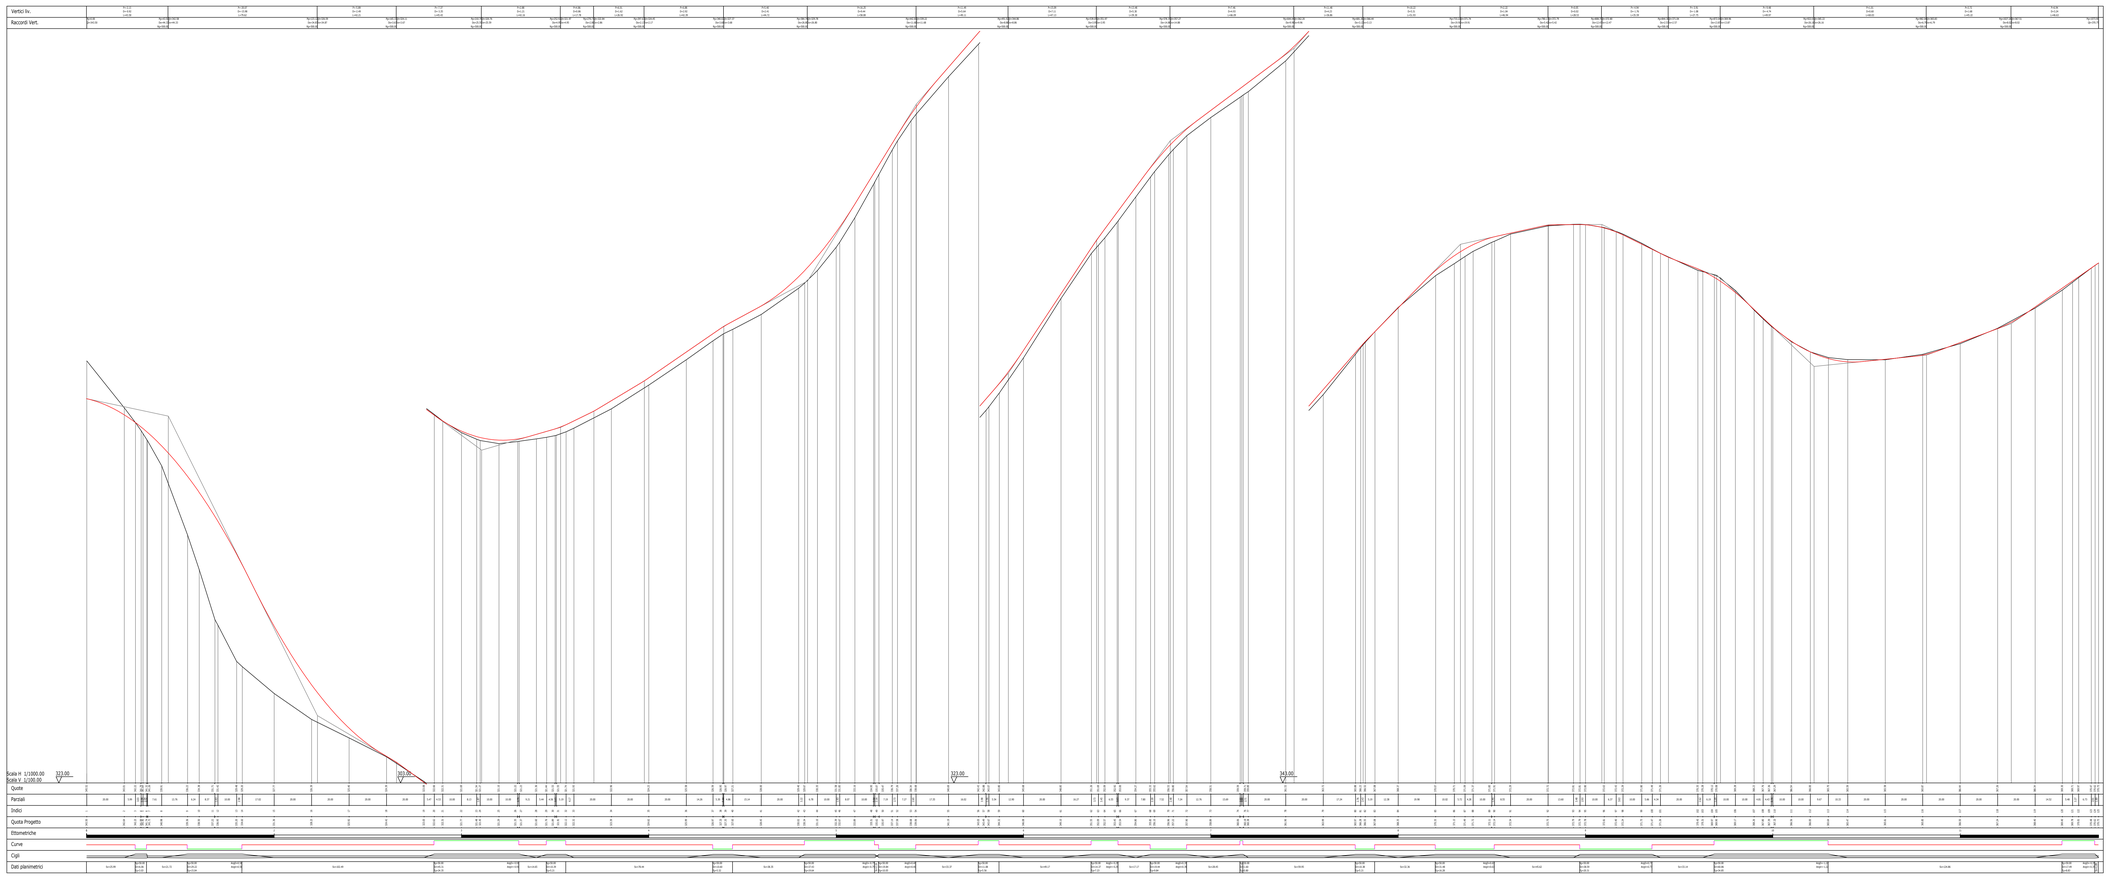

LEGENDA

SIMBOLO	DESCRIZIONE
	Nodo stradale di riferimento per i profili
	Tratto di viabilita' di impianto nodi 1 - 2
	Tratto di viabilita' di impianto nodi 3 - 4
	Tratto di viabilita' di impianto nodi 8 - 9
	Tratto di viabilita' di impianto nodi 20 - 21

DISEGNI DI RIFERIMENTO

TAVOLA	DESCRIZIONE
SR-NS-TC8	Viabilità e piazzole - Planimetria di progetto - Fase di cantiere
SR-NS-TC12	Sezioni trasversali rappresentative viabilità di impianto

REGIONE SARDEGNA
Provincia di Oristano

IMPIANTO EOLICO NEI COMUNI DI SENEGHE E NARBOLIA

POTENZA MASSIMA IN IMMISSIONE DI 75 MW

COMPRENSIVA DI SISTEMA DI ACCUMULO INTEGRATO DA 15,60 MW

Oggetto: PROGETTO DEFINITIVO

PROFILI LONGITUDINALI VIABILITÀ DI IMPIANTO

SR-NS-TC11a

Cod.elab.

Formato: A1 | scala: -

Data	Rev.	Descrizione	Eseg.	Contr.	Aprr.
29 Aprile 2024	1	Integrazioni volontarie	MU	GF	SR
Giugno 2023	0	Emissione per procedura di VIA	IAT	GF	SR

A cura di:
I.A.T. Consulenza e progetti S.r.l.
Dott. Ing. Giuseppe Frongia

Gruppo di progettazione:
Dott. Ing. Giuseppe Frongia (coordinatore e responsabile)
Ing. Marianna Barbarino
Ing. Federico Cappai
Pian. Terr. Andrea Cappai
Ing. Gianfranco Conte
Ing. Paolo Deroppa
Ing. Giuseppe Maria Fara
Ing. Gianluca Melis
Dott. Ing. Fabrizio Murru
Ing. Andrea Orrù
Dott. Ing. Antonio Pia
Ing. Elisa Rocchi
Ing. Marco Ulzieri

Contributi specialistici:
Dott. Ing. Gianluca Frongia
Ing. Antonio Delitori (acustica)
Dott. Geol. Maria Francesca Lolline (geologia)
Dott. Geol. Paolo Mocci (archeologia)
Dott. Nat. Francesco Mancia (Flora)
Dott. Maurizio Mobilia (Fauna)
Dott.ssa Alice Nuccio (Archeologia)
Dott. Matteo Tatti (Archeologia)

Progettazione:
Dott. Ing. Giuseppe Frongia

Il Committente:

SORGENIA RENEWABLES S.R.L.
Via Algardi, 4
20148 Milano (MI)

Atti Esteso	SR-NS-TC11_Profili longitudinali viabilità di impianto	20220630.tcx
Formato	File origine	File di stampa / Codice pratica

Elaborazioni: I.A.T. - Consulenza e progetti S.r.l. con socio unico - Via Michele Giua s.n.c. ZI CACIP , 09122 Cagliari, Tel./Fax +39.070.659297

Ai sensi della legge sul diritto d'autore e del codice civile, il presente documento è di proprietà esclusiva della I.A.T. Consulenza e progetti S.r.l. con socio unico, che ne vieta la riproduzione e la divulgazione senza autorizzazione scritta. Tutti i diritti sono riservati.
