SCHEMA PIAZZOLE - SCALA 1:500

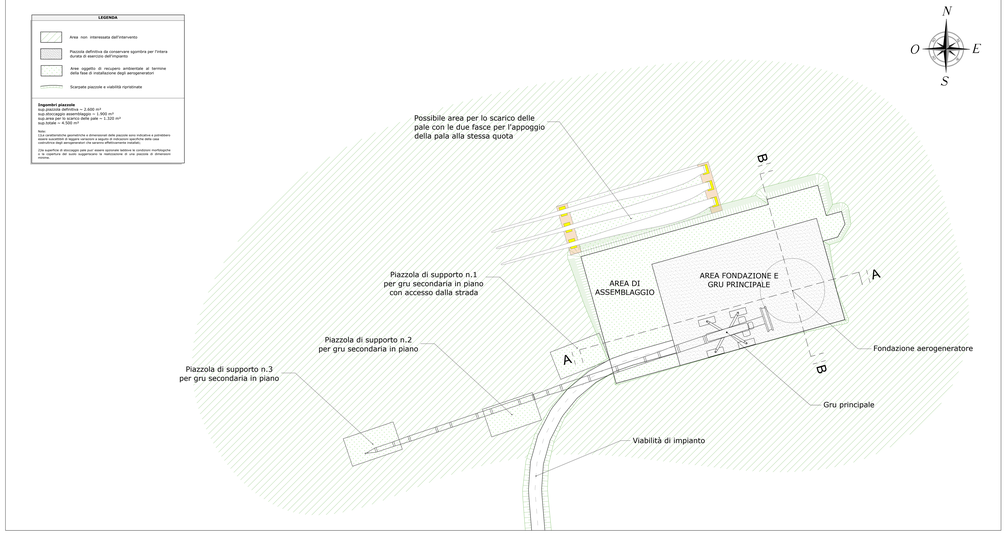

VIABILITA' STRADE IN ADEGUAMENTO - SCALA 1:50

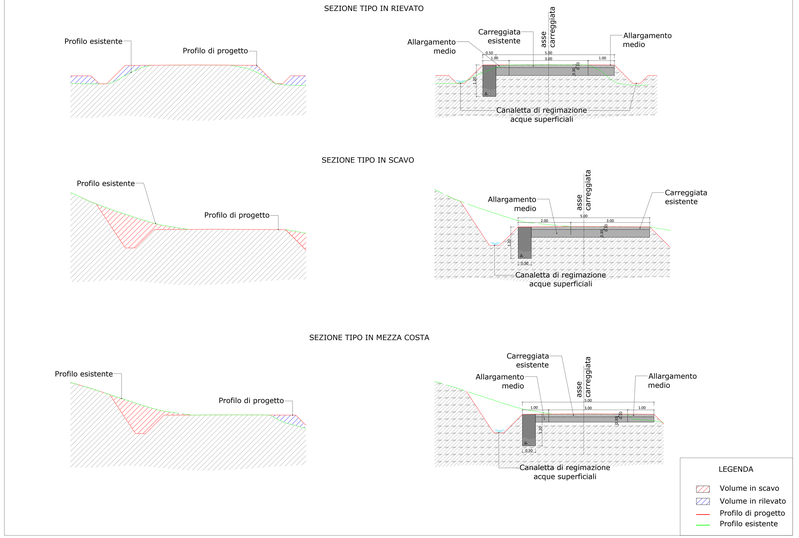

PARTICOLARI ATTRAVERSAMENTI STRADALI - SCALA 1:50

NOTA: L'ubicazione degli attraversamenti stradali è desumibile dalla planimetria della tavola BW-GM-TC14_Opere di regimazione acque superficiali.

PARTICOLARI ATTRAVERSAMENTI STRADALI - SCALA 1:20

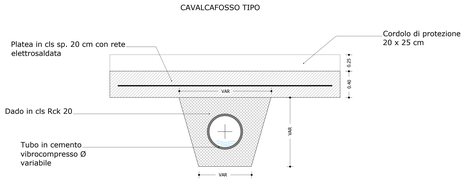

SEZIONE TIPO LONGITUDINALE PIAZZOLA A-A - SCALA 1:200

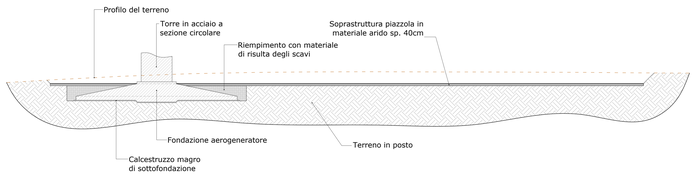

SEZIONE TIPO TRASVERSALE PIAZZOLA B-B - SCALA 1:200

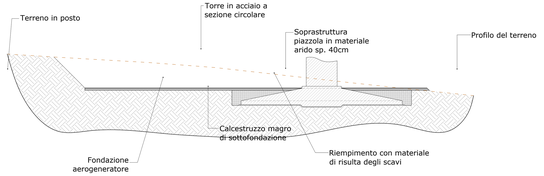

VIABILITA' DI CANTIERE - STRADA DI NUOVA REALIZZAZIONE - SCALA 1:50

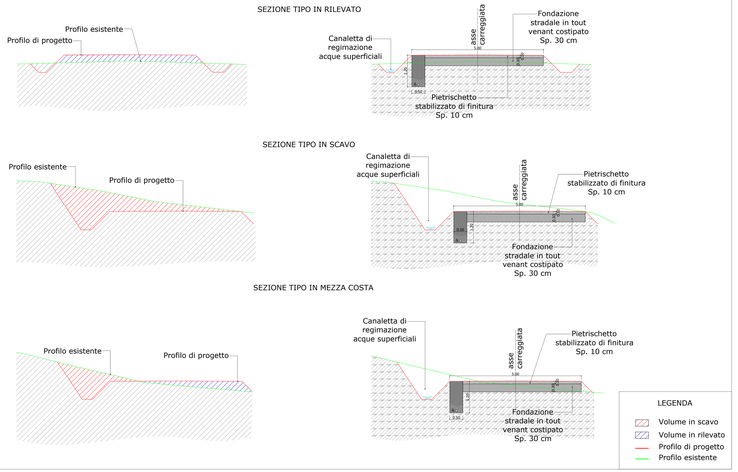

FINITURA SUPERFICIALE E SISTEMAZIONE RILEVATI - SCALA 1:50

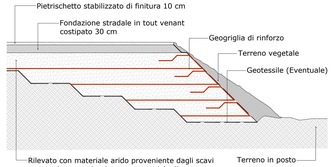

REGIONE SARDEGNA
Provincia di Oristano

IMPIANTO EOLICO NEI COMUNI DI SENEGHE E NARBOLIA
POTENZA MASSIMA IN IMMISSIONE DI 75 MW
COMPRENSIVA DI SISTEMA DI ACCUMULO INTEGRATO DA 15,60 MW

PROGETTO DEFINITIVO — **SR-NS-TC13**

PIAZZOLE AEROGENERATORI E STRADE DI SERVIZIO/PARTICOLARI COSTRUTTIVI

Scala: — Data: Giugno 2023 — Agg.: — Formato: UNI A0 — Codice: SNNR

Data	Rev.	Descrizione	Elaq.	Contr.	Appr.
Giugno 2023	0	Emissione per procedura di VIA	MU	GP	MR

A.T.P. Consulenza e progetti S.r.l.
Dott. Ing. Giuseppe Pongiglione
Gruppo di progettazione:
Dott. Ing. Giuseppe Pongiglione
Dott. Ing. Giuseppe Lo Sapio
Dott. Ing. Antonio Pongiglione
Ing. Enrico Balestra
Dott. Arch. Giovanni Ghiazzi
Dott. Ing. Alessandro Pongiglione
Ing. Paolo Gaetani
Ing. Pietro Pongiglione
Ing. Giovanni Battista Lilliu
Ing. Gianluca Melis
Geom. Luca Pongiglione
Ing. Andrea Cossu
Ing. Antonello Monni
Ing. Elisa Royant
Ing. Maria Chiara Usai
Contributi specialistici:
Dott. Geol. Gianluca Cuccuru
Ing. Paola Ibba
Dott. Agronomo Giuseppe Lai (agronomo)
Dott. Arch. Pat. Rosa Maria Meloni (paesaggio)
Dott. Arch. Antonello Sanna (archeologo)
Dott. Ing. Nicola Columbu
Dott. Ing. Alessandro Mereu (Elettrotecnico)
Dott. Geol. Matteo Vacca (Idrogeologo)
Progettista:
Dott. Ing. Giuseppe Pongiglione
ORDINE DEGLI INGEGNERI DELLA PROVINCIA DI CAGLIARI
N. 3457 — Dott. Ing. Giuseppe Pongiglione
Il Consulente:
IAT CONSULENZA E PROGETTI S.r.l.
Via Dalmazia, 81/C
09134 Cagliari (CA)
Tel. 070 561 1
P.IVA 01081240924
SORGENIA RENEWABLES S.R.L.
Piazza Fontana, 6
20122 Milano (MI)
P.IVA 08526770962

IL CODIRETTORE TECNICO	IL RESPONSABILE DEL SERVIZIO	IL DIRIGENTE	IL DIRIGENTE
Ing. Giuseppe Pongiglione	Ing. Paolo Gaetani	Dott. Ing. Antonello Pongiglione	Dott. Ing. Giuseppe Pongiglione

Proprietà riservata A.T.P. Consulenza e progetti S.r.l. Vietata la riproduzione o la cessione a terzi di tutto o parte del documento
L'utilizzo di questo elaborato da parte di terzi è vietato senza l'autorizzazione scritta della proprietà. Il committente si impegna a far rispettare quanto sopra descritto anche da parte di eventuali aventi causa.