OPERE DI REGIMAZIONE ACQUE SUPERFICIALI - PLANIMETRIA GENERALE - QUADRO 1 - SCALA 1:5.000

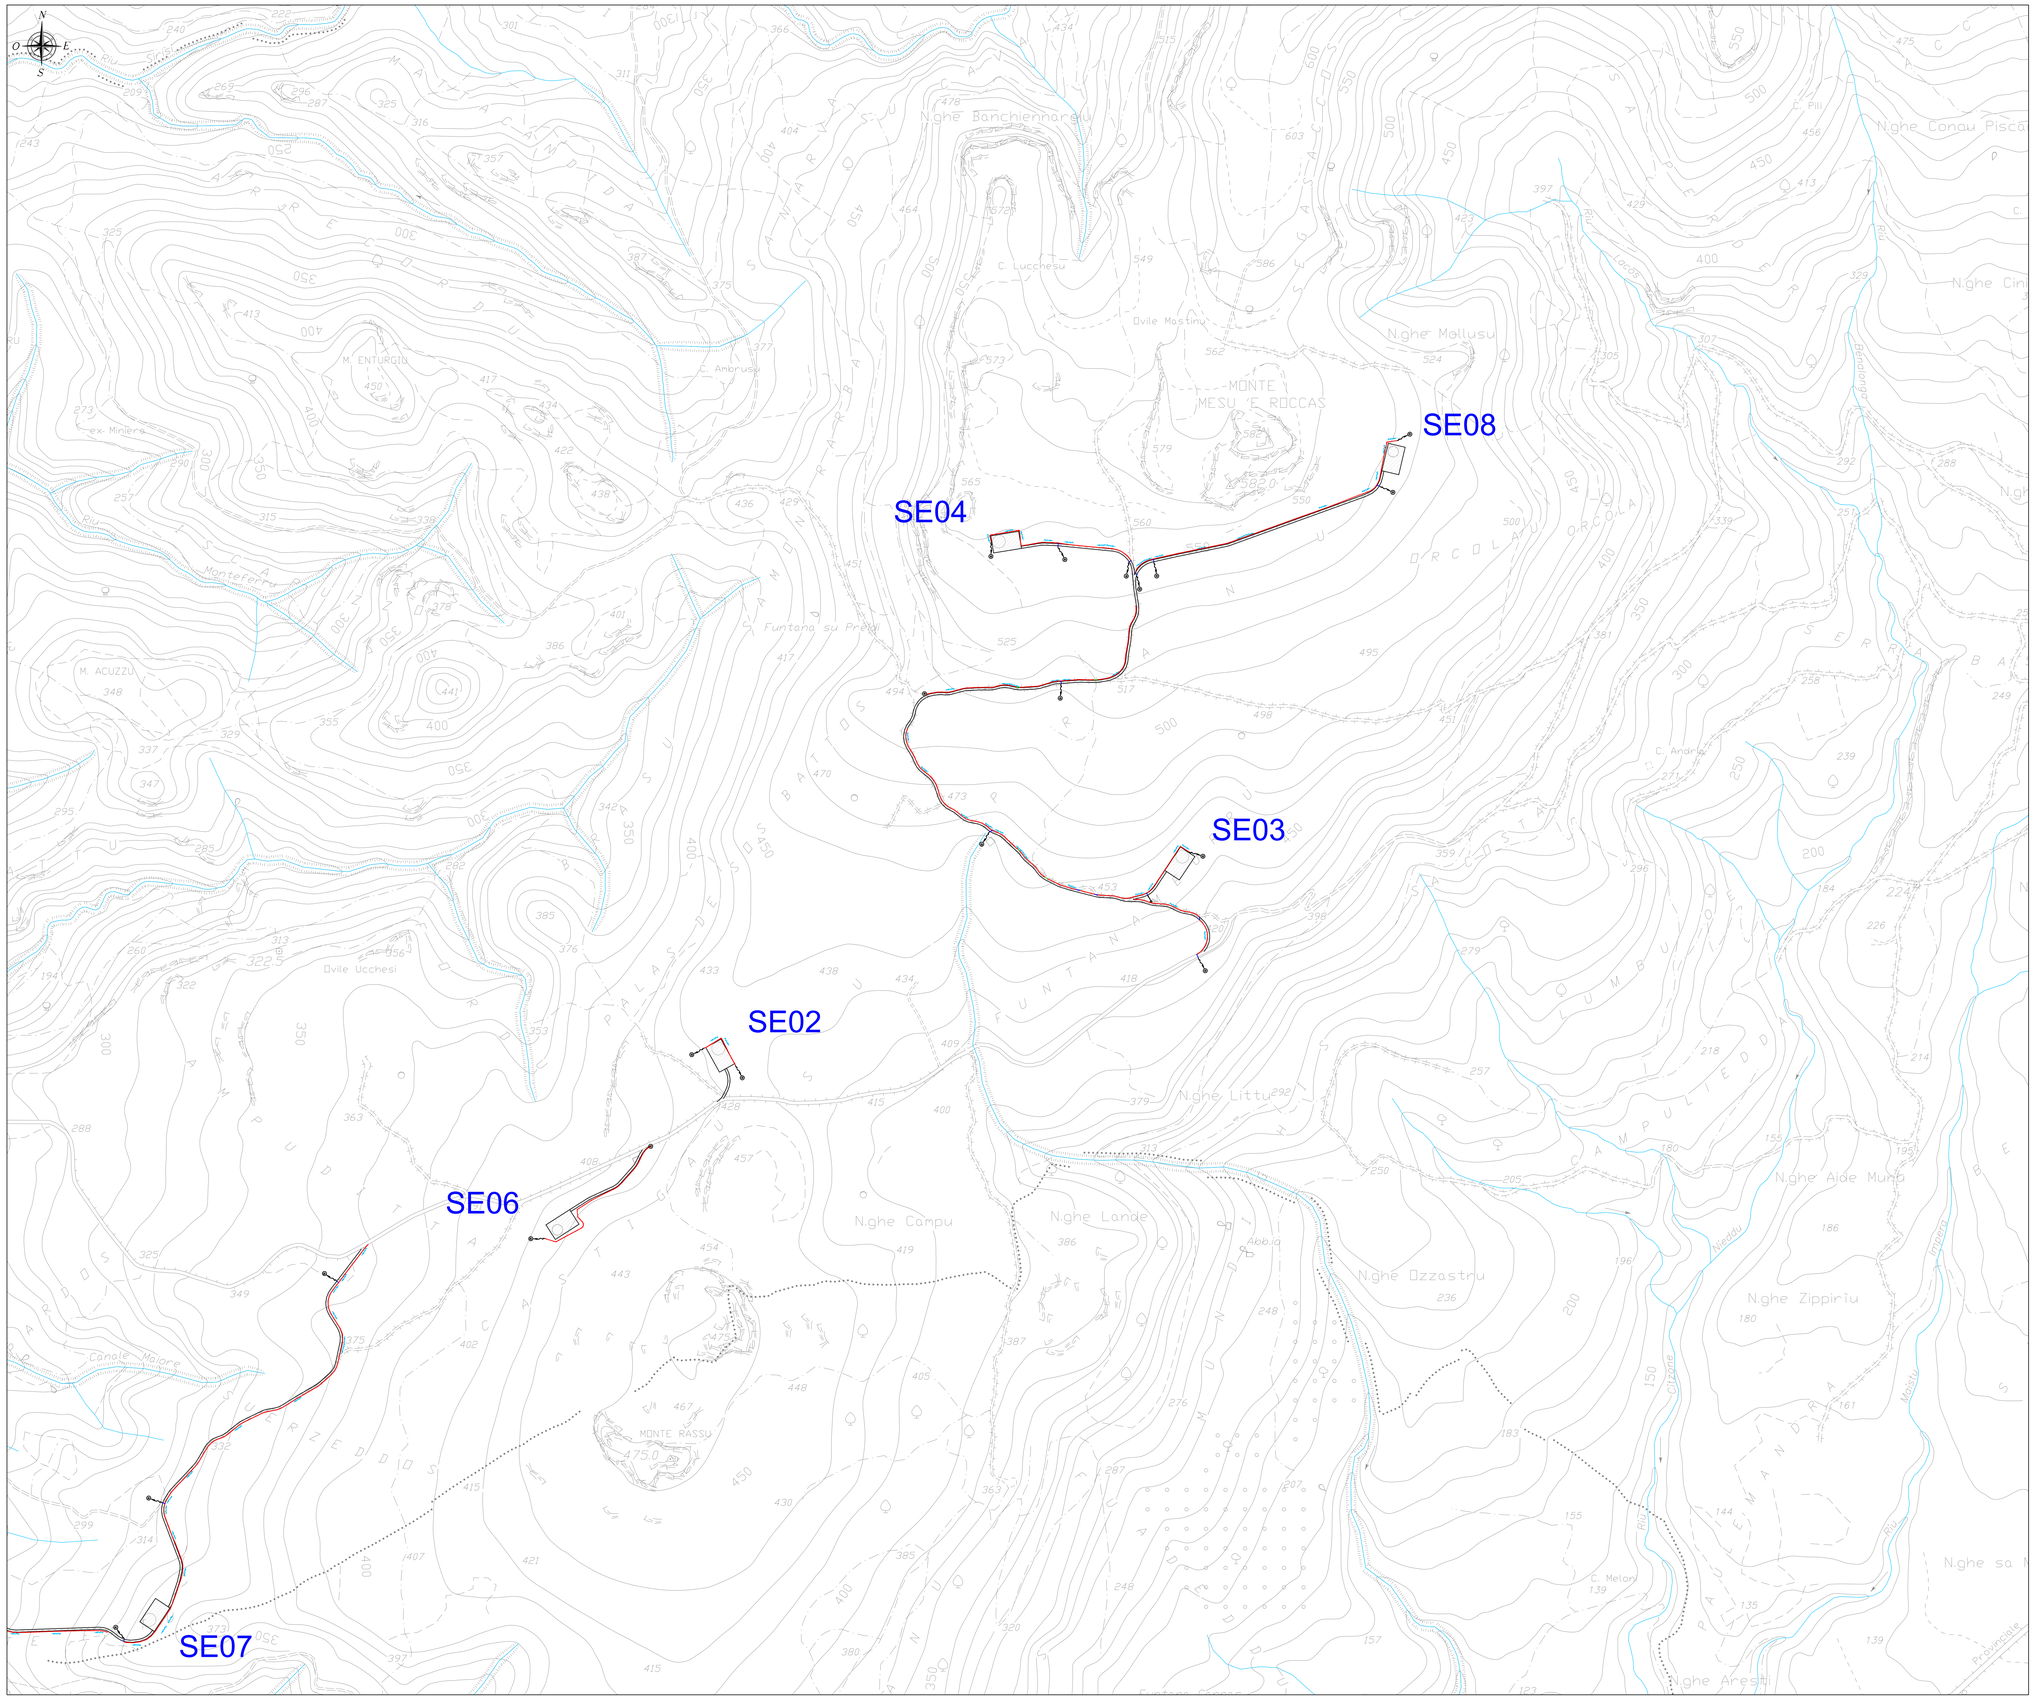

LEGENDA

SIMBOLO	DESCRIZIONE
	Aerogeneratori in progetto
	Piazzole di esercizio
	Viabilita' di impianto
	Canalette di regimazione idrica di pertinenza dei manufatti idraulici
	Attraversamenti con tubi in cls rotocompresso
	Cavalcafosso
	Direzione e punti di scarico
	Punti di allaccio alla regimazione idrica esistente
	Indicazione pendenza canalette
	Reticolo idrografico Regionale

INQUADRAMENTO GENERALE Scala 1:50.000

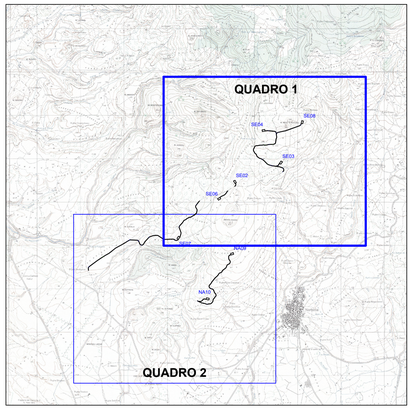

REGIONE SARDEGNA
Provincia di Oristano

IMPIANTO EOLICO NEI COMUNI DI SENEGHE E NARBOLIA

POTENZA MASSIMA IN IMMISSIONE DI 75 MW

COMPRENSIVA DI SISTEMA DI ACCUMULO INTEGRATO DA 15,60 MW

Oggetto: PROGETTO DEFINITIVO		SR-NS-TC14a
Titolo: **OPERE DI REGIMAZIONE ACQUE SUPERFICIALI - PLANIMETRIA GENERALE**	Cod.elab.	
	scala	1:5.000

Data	Rev.	Descrizione	Eseg.	Contr.	Appr.
29 Aprile 2024	1	Integrazioni volontarie	MU	GF	SR
Giugno 2023	0	Emissione per procedura di VIA	MU	GF	SR

A cura di:
I.A.T. Consulenza e progetti S.r.l.
Dott. Ing. Giuseppe Frongia

Gruppo di progettazione:
Ing. Giuseppe Frongia
Ing. Christian Fenu (Coordinatore)
Ing. Marianna Barbarino
Ing. Enrica Barbetta
Pian. Terr. Andrea Cappai
Ing. Giovanni Cocco
Ing. Paolo Deroma
Pian. Terr. Veronica Fais
Ing. Gianluca Meis
Dott. Ing. Fabrizio Murru
Ing. Andrea Pinna
Pian. Terr. Eleonora Ra
Ing. Elisa Roych
Ing. Marco Uboni

Contributi specialistici:
Ing. Alessandro Atzeni
Arch. Roberta Dentoni (acustica)
Dott. Geol. Maria Francesca Lobina (geologia)
Agr. Dott. Nat. Nicola Maria (pedologia)
Dott. Nat. Francesco Mascia (Flora)
Dott. Nat. Mauro Pala (Fauna)
Dott.ssa Alice Nuzza (Archeologia)
Dott. Matteo Tatti (Archeologia)

Progettazione:
Dott. Ing. Giuseppe Frongia
ORDINE INGEGNERI PROVINCIA CAGLIARI
N. 3453 Dott. Ing. Giuseppe Frongia

Il Committente:
SORGENIA RENEWABLES S.R.L.
Via Algardi, 4
20148 Milano (MI)

iat CONSULENZA E PROGETTI
www.iatprogetti.it
sorgenia RENEWABLES

Formato	File origine	File di stampa	Codice pratica
A0	89.06.1029_ Inserita planimetria di area di cantiere Rev.1	89.06.1029_ Inserita planimetria di area di cantiere Rev.1	2022/0301c

Elaborazioni I.A.T. Consulenza e progetti S.r.l. con socio unico – Via Michele Giua s.n.c. ZI CACIP - 09122 Cagliari, Tel-Fax +39.070.658297

Disegni, calcoli, specifiche e tutte le altre informazioni contenute nel presente documento sono di proprieta' della I.A.T. Consulenza e progetti s.r.l. Ai coercimenti di questo documento la stessa difida perciamo di riprodurlo, in tutto o in parte, e di rivelarne il contenuto in assenza di esplicita autorizzazione.