




PROFILO 1-1 Scala 1:200

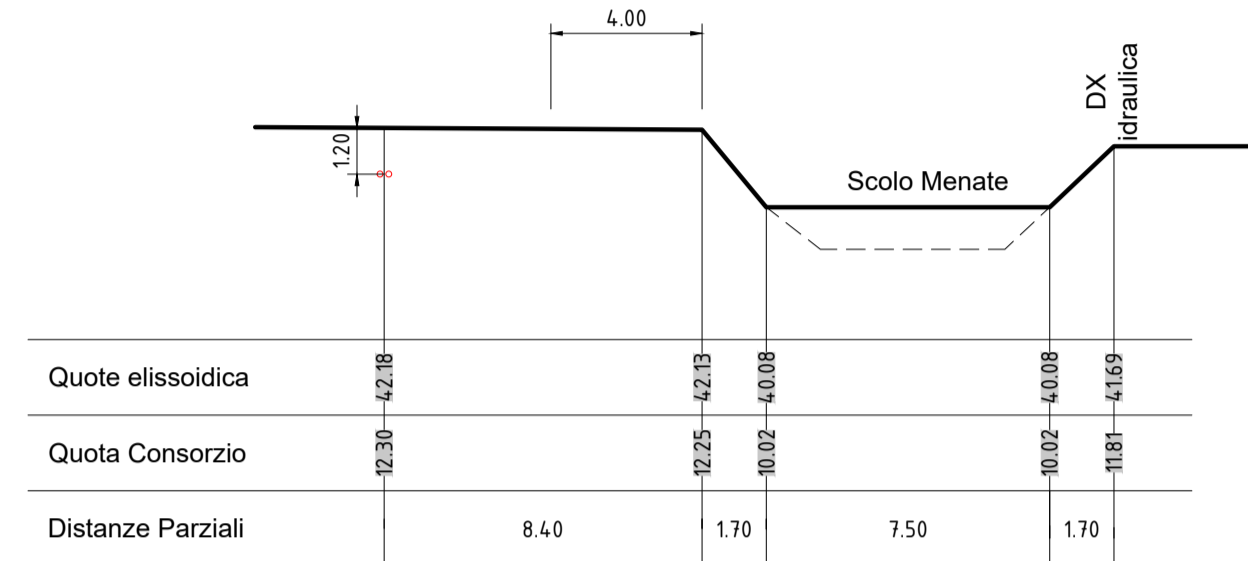


PROFILO 2-2 Scala 1:200

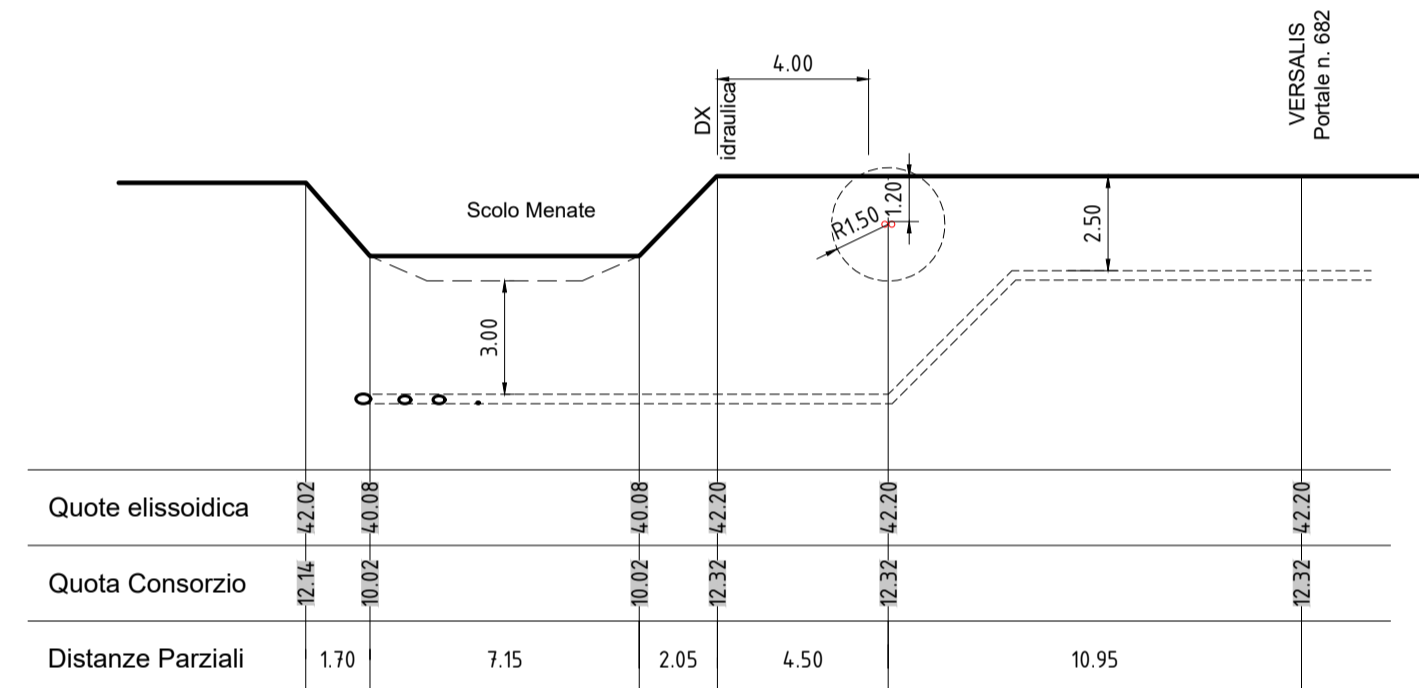


PROFILO 3-3 Scala 1:200 Interferenza piping Versalis

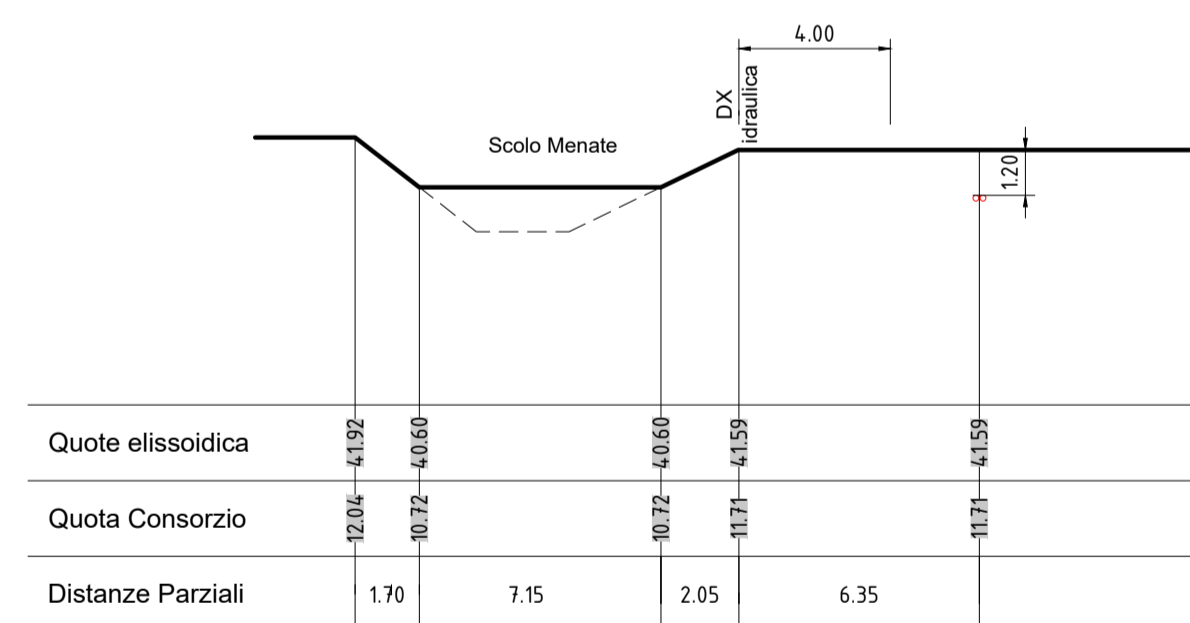


PROFILO 4-4 Scala 1:200

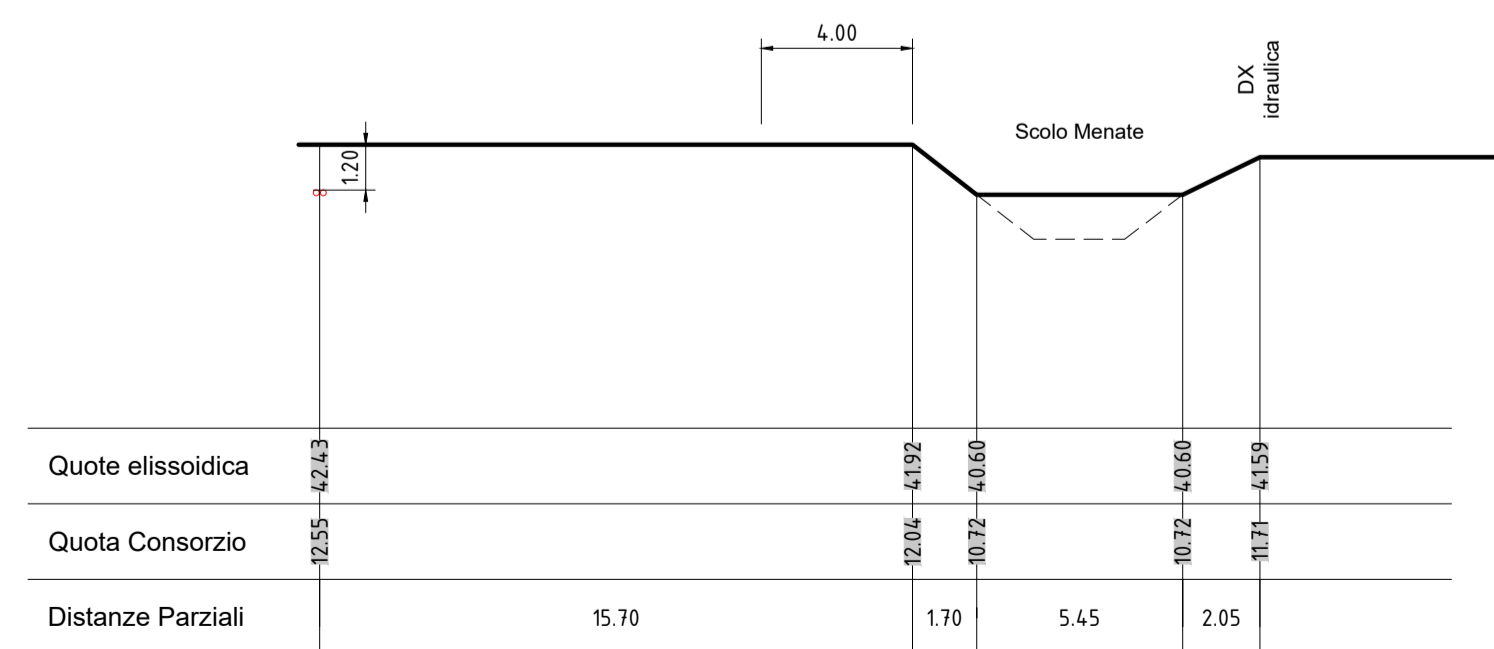

PROFILO 5-5 Scala 1:200

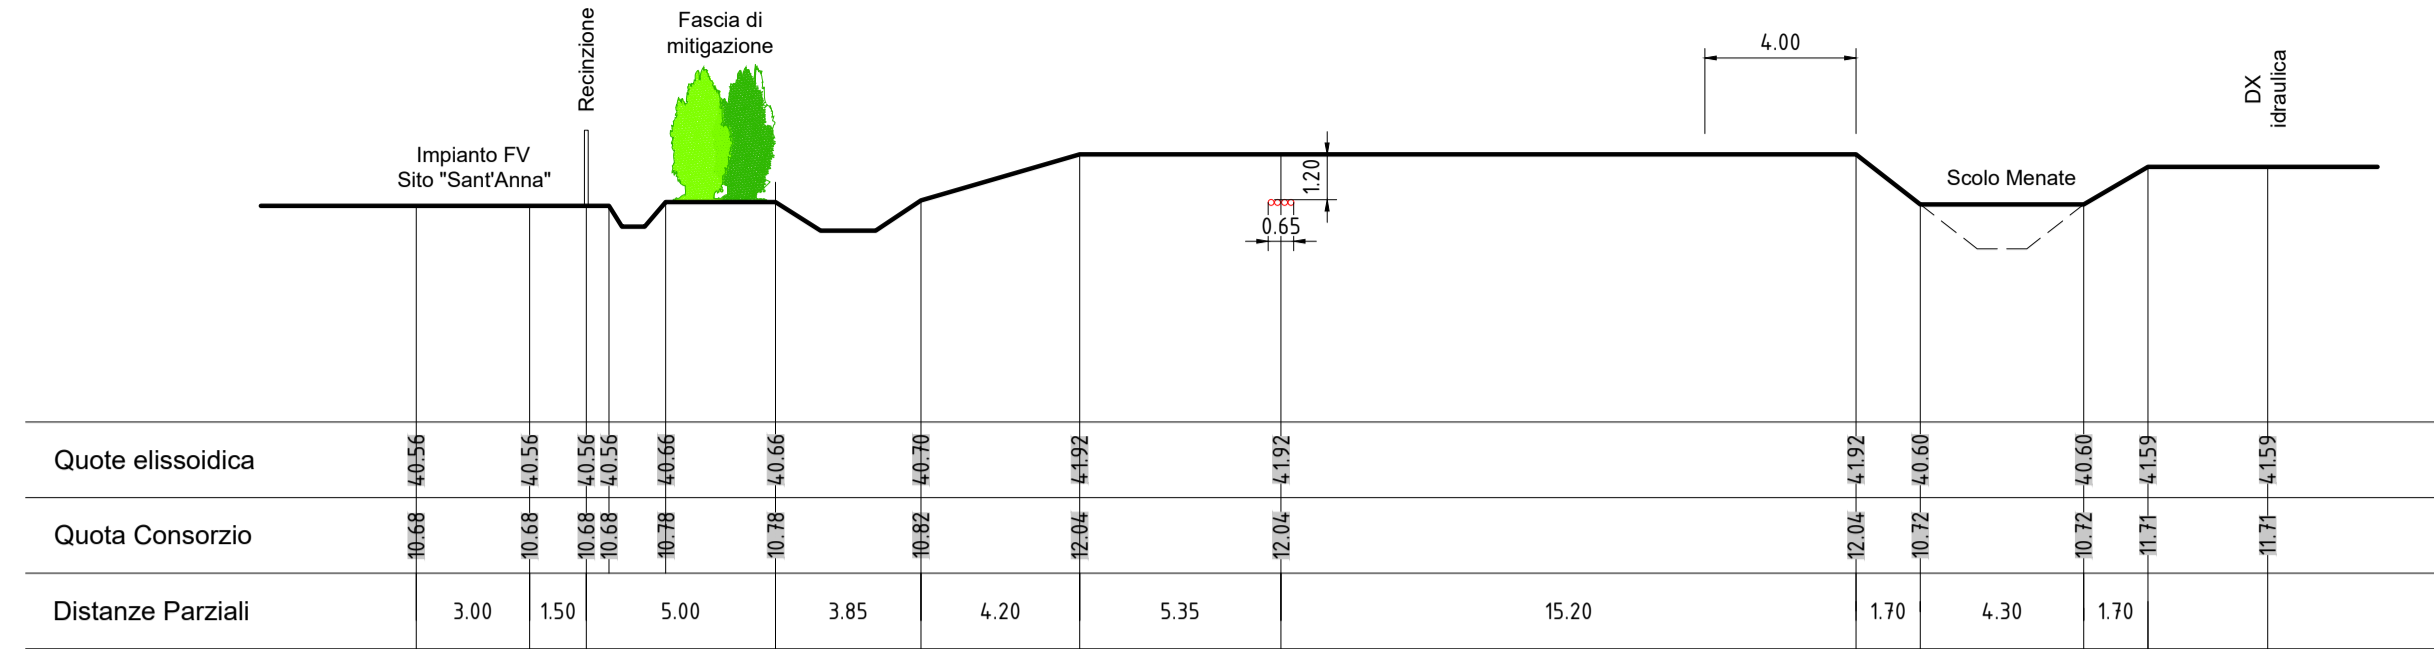

PROFILO 6-6 Scala 1:200 Rispetto distanze minime per le opere interrate e fuori terra (Opere interrate, Recinzione rimovibile, Alberature)

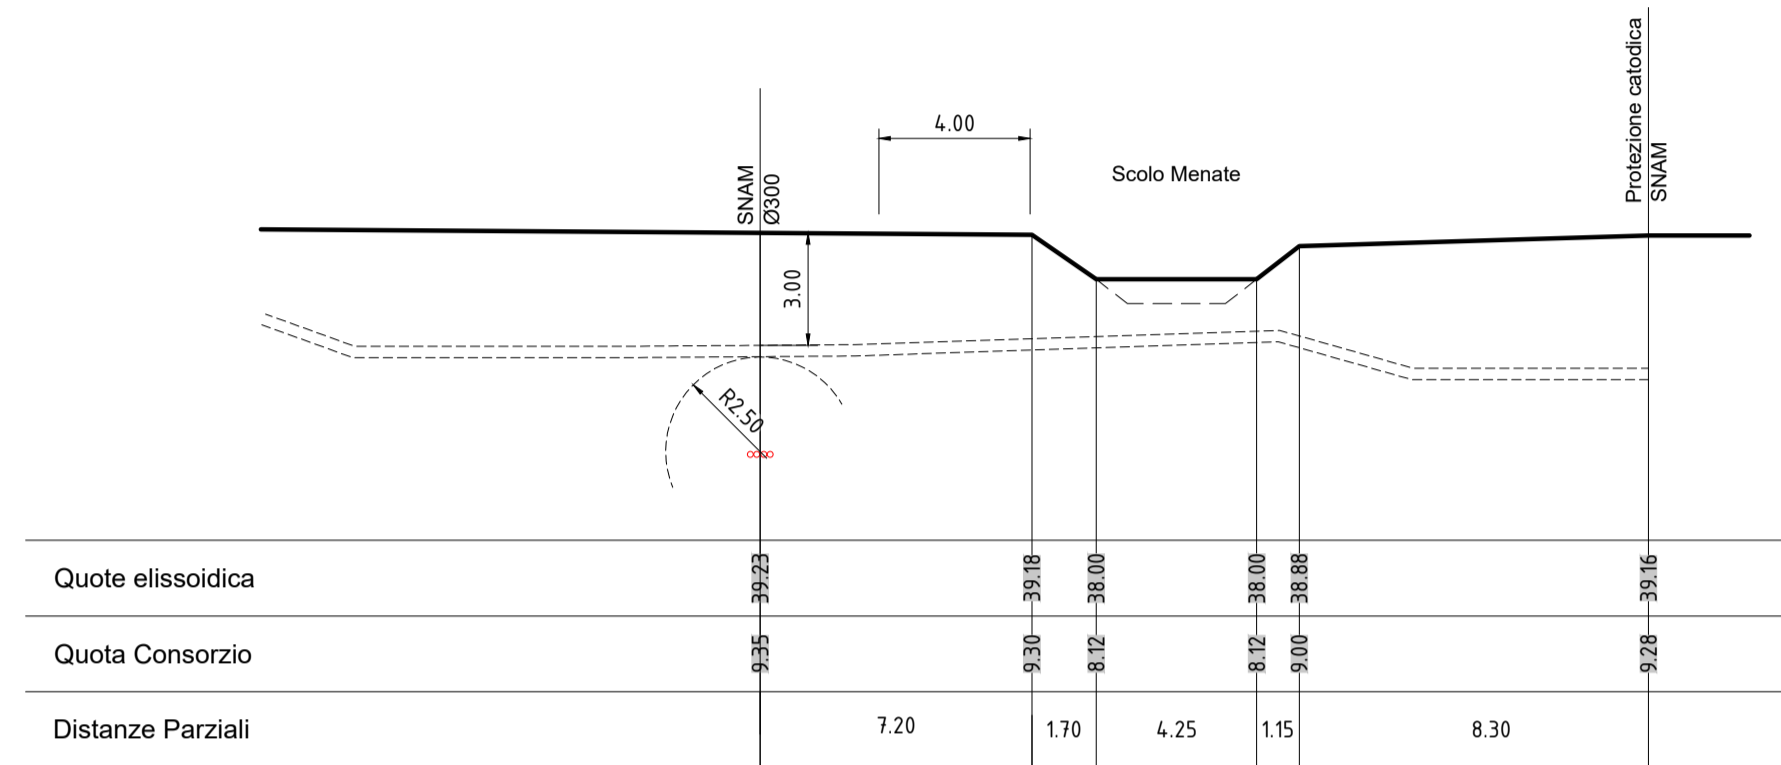

PROFILO 7-7 Scala 1:200 Interferenza Gasdotto SNAM

NOTA: Altimetria riferita al caposaldo consortile BN168 (paratoia della Ch. Brunazzo)
 - Quota ellissoidica = 42.35m
 - Quota [+10m] = 12.46m
 La quota di tale caposaldo è stata misurata mediante strumentazione GPS durante le campagne di rilievo e la quota rilevata è pari a 42.34m.

NOTA: Le presenti sezioni quotate fanno riferimento ai seguenti elaborati di progetto:
 - LS15781-PC-T03 "Opere di connessione: TRATTO A - Sito di "Campeggia"
 - LS15781-PC-T04 "Opere di connessione: TRATTI B-C - "Scolo Menate"
 - LS15781-PC-T12 "Opere di connessione: Interferenze "Via Trotta e SSE/SE"



Regione Emilia Romagna
Comune di Alfonsine (RA)

IMPIANTO FOTOVOLTAICO E OPERE CONNESSE

Potenza Impianto 37,49 MWp



Proponente
LIGHTSOURCE RENEWABLE ENERGY ITALIA SPV 8 S.R.L.
 VIA G. LEOPARDI, 7 - 20123 MILANO (MI) - P.IVA: 11015630962 - PEC: lightsourcepv_8@legalmail.it

Progettazione 
Ing. Antonello Rutilio
 VIA R. ZANDONAI 4 - 44124 - FERRARA (FE) - P.IVA: 00522150382 - PEC: incico@pec.it
 Tel.: +39 0532 202613 - email: a.rutilio@incico.com

Collaboratori 
Ing. Lorenzo Stocchino
 VIA R. ZANDONAI 4 - 44124 - FERRARA (FE) - P.IVA: 00522150382 - PEC: incico@pec.it
 Tel.: +39 0532 202613 - email: l.stocchino@incico.com

Coordinamento progettuale 
Solar IT s.r.l.
 VIA ILARIA ALPI 4 - 46100 - MANTOVA (MN) - P.IVA: 02627240209 - PEC: solarit@lamiapec.it
 Tel.: +39 0425 072257 - email: info@solarglobal.com

Titolo Elaborato

Opere di connessione: Interferenze Sezioni				
LIVELLO PROGETTO	COD. ELABORATO	FILE NAME	DATA	SCALA
DEFINITIVO	PC-T13	LS15781-PC-T13_0	06/05/2024	1:200

Revisioni

REV.	DATA	DESCRIZIONE	ESEGUITO	VERIFICATO	APPROVATO
0	06/05/2024	INTEGRAZIONI CONSORZIO BONIFICA	MCA	LST	ARU